


1 2 3 4 5 6

A

B

C

D

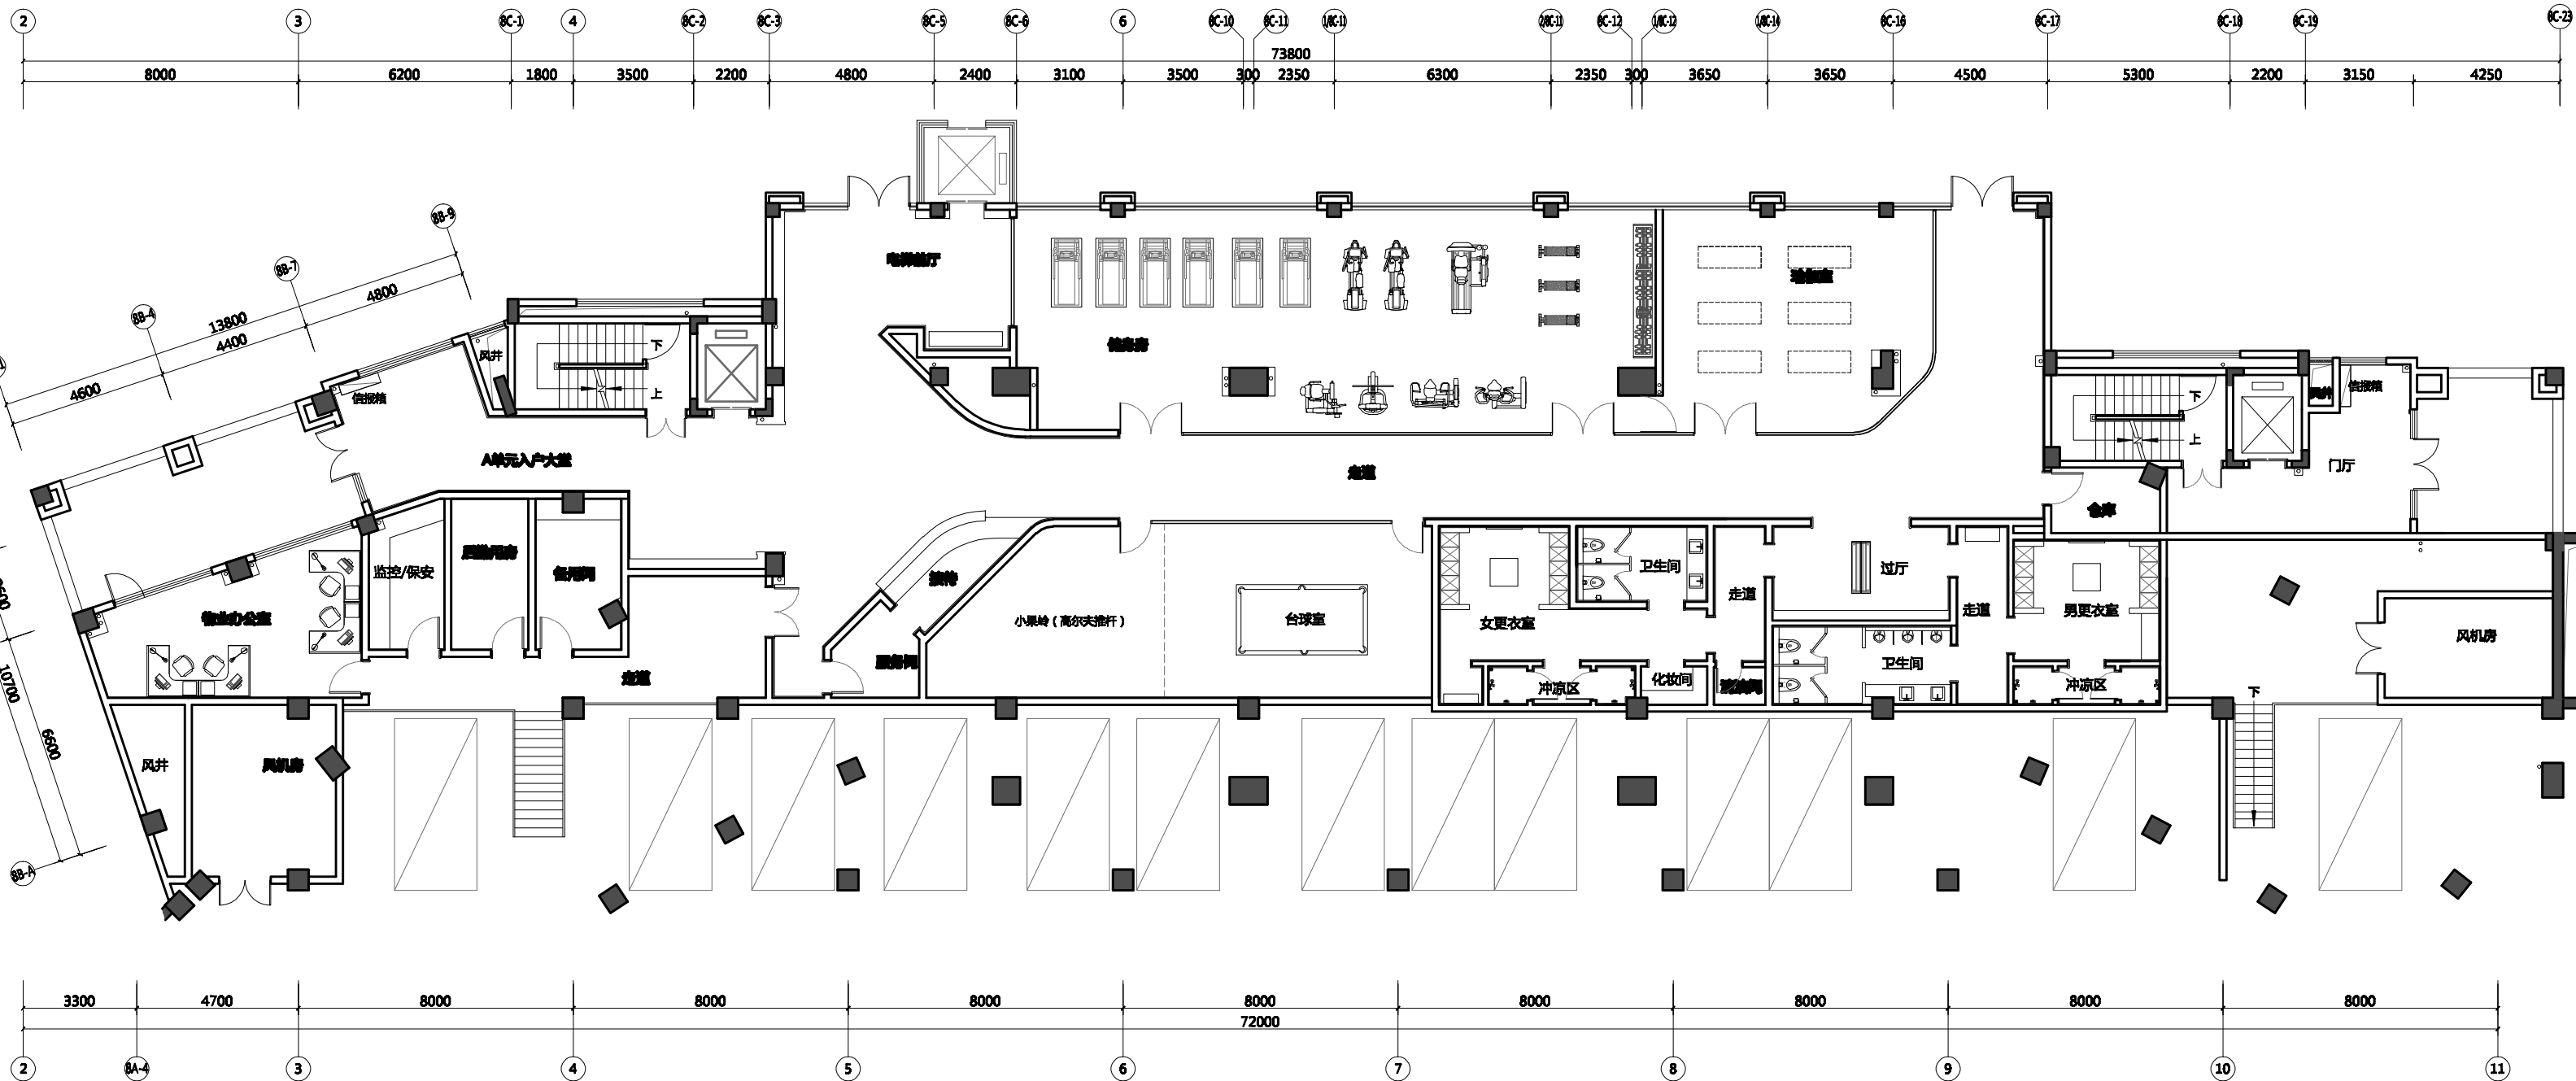

图例单位:

图例单位:

深装总

深圳市深装总  
装饰股份有限公司

Shenzhen shenzhuangzong  
decoration Co.Ltd

备注:

1. 本设计图样版权归本公司所有, 未经本公司书面同意, 不得复制或用于其他项目。
2. 本设计图样仅供参考, 施工过程中, 如有任何变更, 须经本公司书面同意。
3. 本设计图样仅供参考, 施工过程中, 如有任何变更, 须经本公司书面同意。
4. 本设计图样仅供参考, 施工过程中, 如有任何变更, 须经本公司书面同意。
5. 本设计图样仅供参考, 施工过程中, 如有任何变更, 须经本公司书面同意。
6. 本设计图样仅供参考, 施工过程中, 如有任何变更, 须经本公司书面同意。

项目名称:

Project Name:

洞庭湖国际公馆  
售楼处室内装饰工程

分项名称:

Sub Item Project Name:

修改记录  
Rev. No.

变更  
Brief Description

日期  
Date

图例名称:

Drawing Title

负一层家具平面图

审核:

Approved By

审核

校对:

Checked By

校对

设计:

Designed By

设计

制图:

Drawn By

制图

比例:

Scale

详见图内

A1

设计阶段:

Design Stage

施工图

出图日期:

Print Date

2018. 05.

工程编号:

Project No.

图号:

Drawing No.

-1F-TF-01

负一层家具平面图  
FIXTURE & FURNISHING PLAN SCALE 1:120