

1


2

3

4

5

6

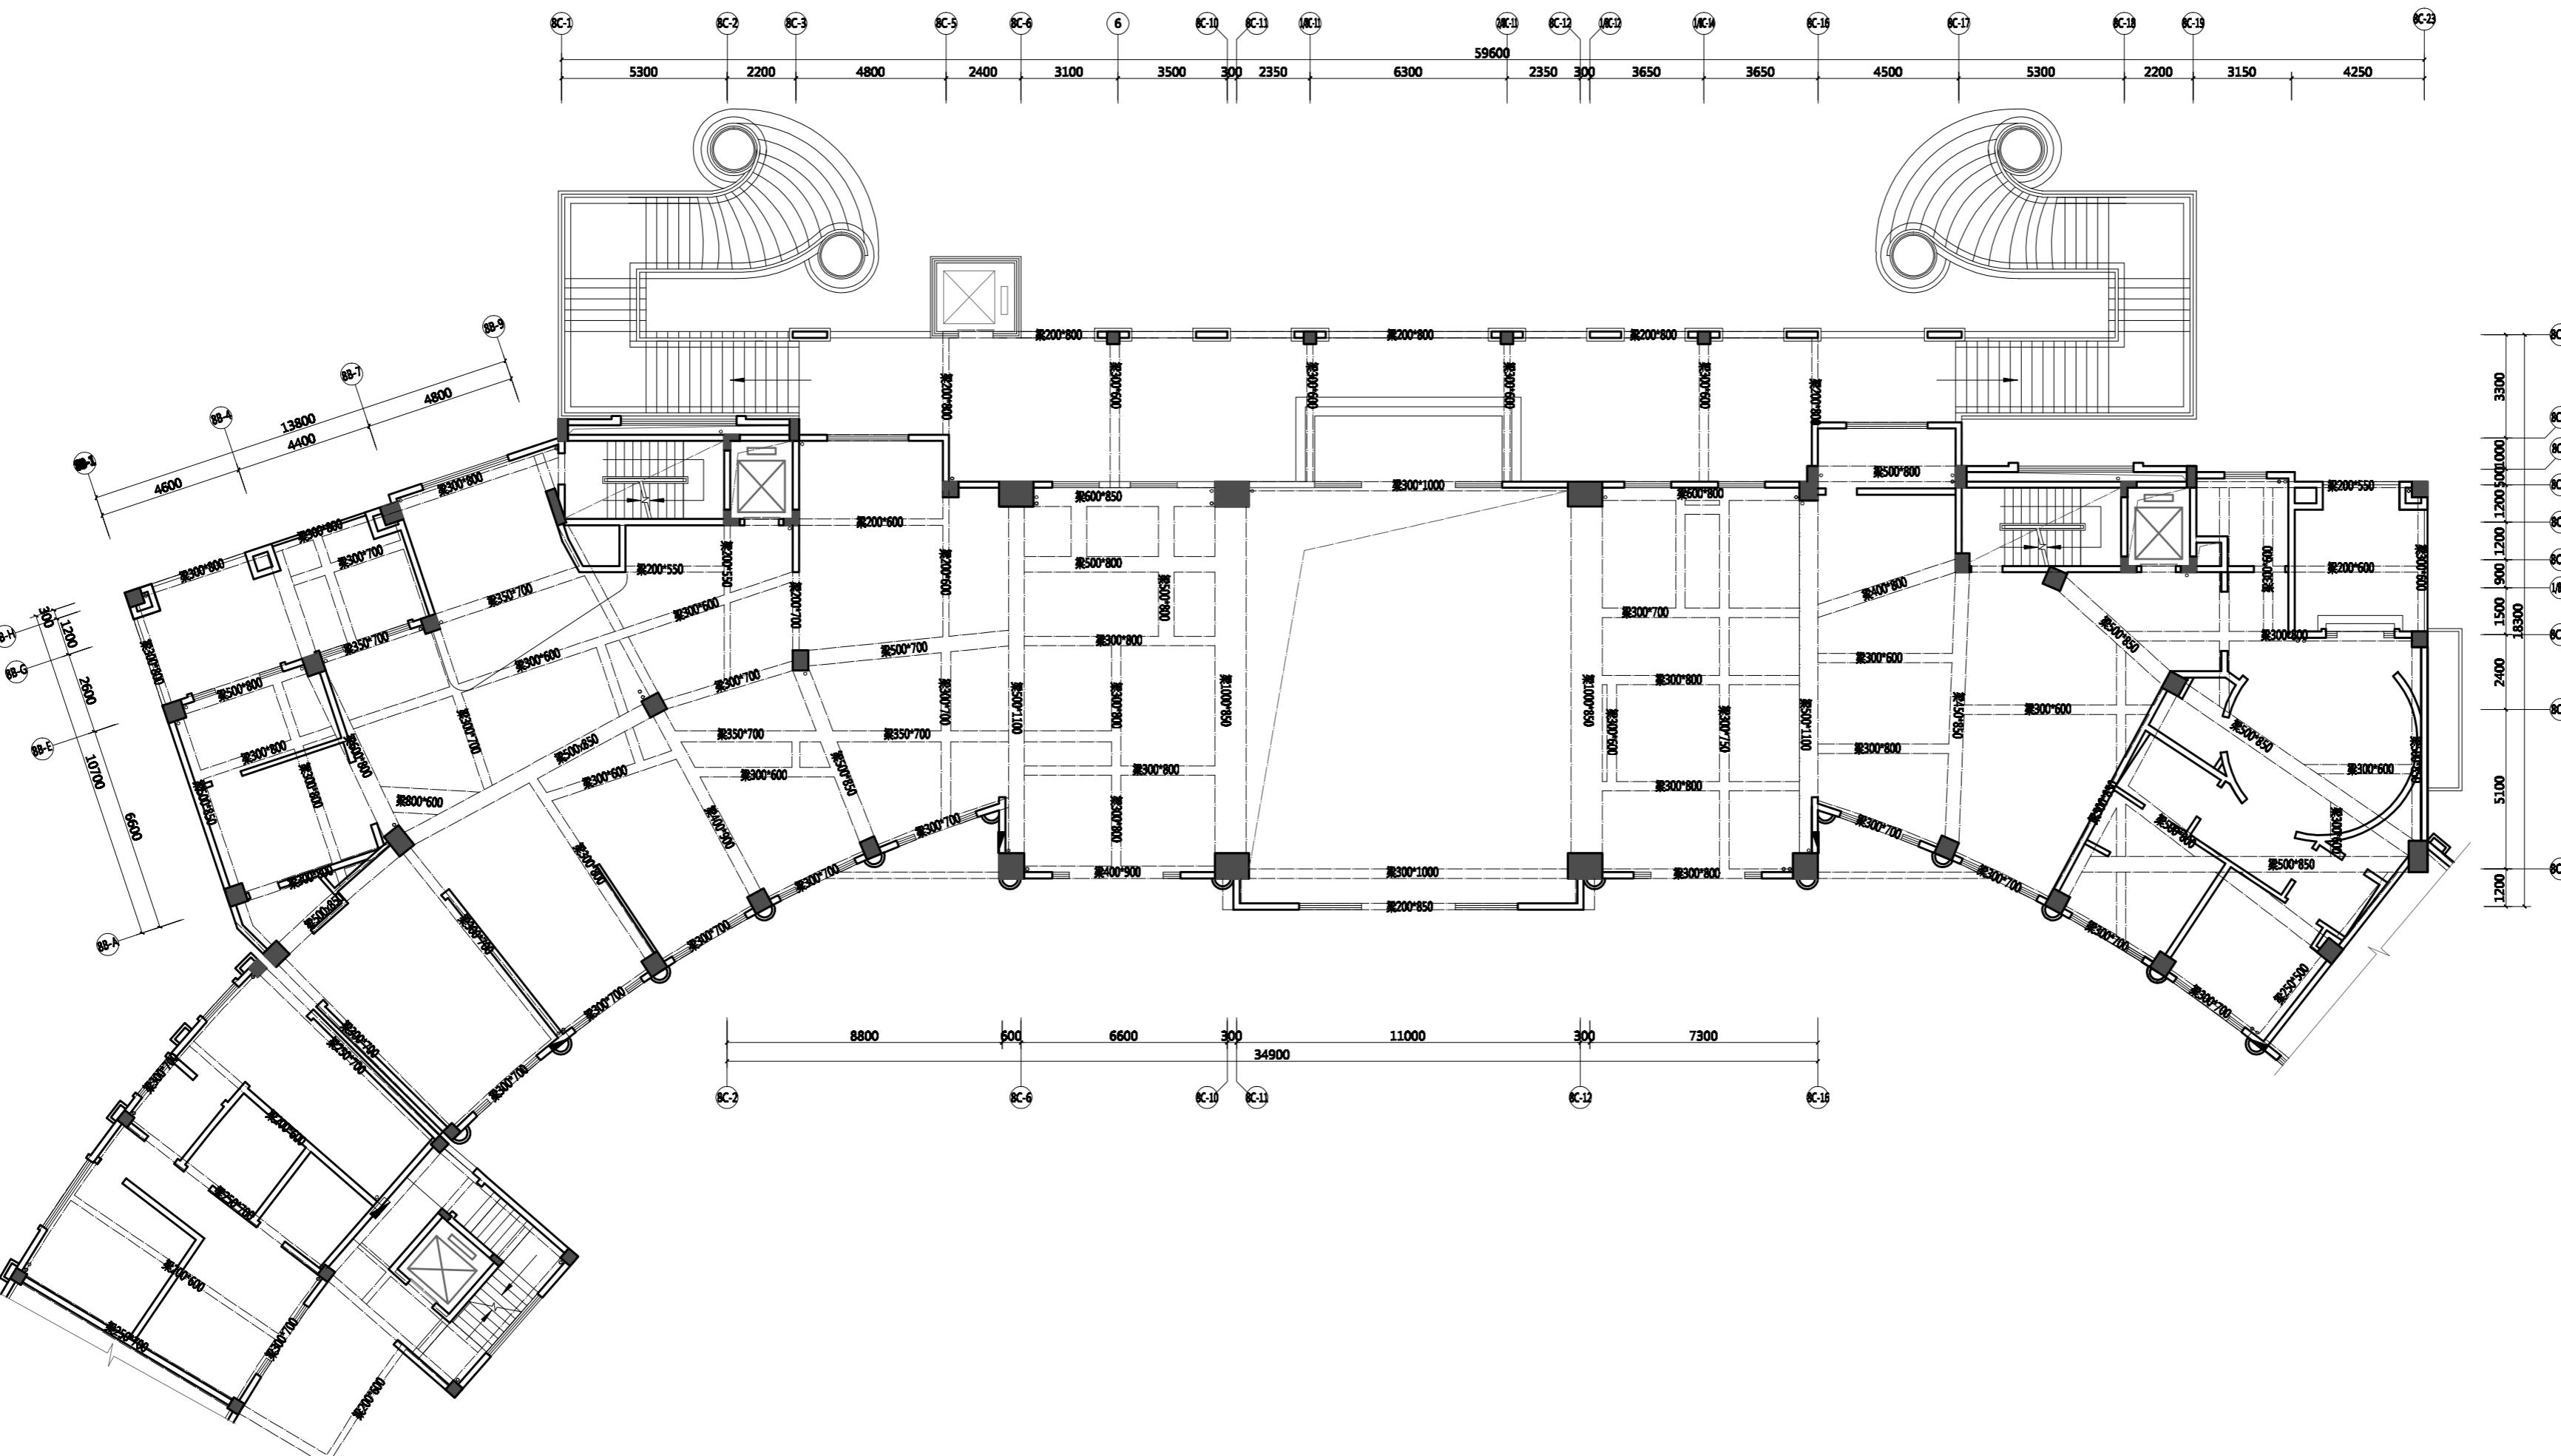

洞庭湖国际公馆 售楼处室内装饰工程

设计单位:
Owner:设计单位:
Design unit:

深装总
深圳市深装总
装饰股份有限公司

Shenzhen shenzhuangzong
decoration Co. Ltd

备注:Notes
1.本图系本公司所有,未经本公司书面
2.尺寸以毫米为单位,图纸比例不表示
3.平面图中所标注尺寸为净尺寸
4.剖面图尺寸,图中所有尺寸均为厘米单位。
5.未注出的尺寸,同前述尺寸。

项目名称:
Project Name:分项工程名:
Sub Item Project Name:审核:
Approved By校对:
Checked By设计:
Designed By制图:
Drawn By比例:
Scale图名:
Drawing Title

一层建筑结构图

审核:
Approved By校对:
Checked By设计:
Designed By制图:
Drawn By比例:
Scale图名:
Drawing Title

施工图

出图日期:
Print Date工程号:
Project No.图号:
Drawing No.

1F-BB-01

一层建筑结构图
ORIGINAL BUILDING STRUCTURE SCALE 1:120

1

2

3

4

5

6



深圳市深装总
装饰股份有限公司

Shenzhen shenzhuangzong
decoration Co. Ltd

备注:Notes
1.本图系本公司所有,未经本公司书面
2.尺寸以毫米为单位,图纸比例不表示
3.平面图中所标注尺寸为净尺寸
4.剖面图尺寸,图中所有尺寸均为厘米单位。
5.未注出的尺寸,同前述尺寸。

项目名称:
Project Name:分项工程名:
Sub Item Project Name:审核:
Approved By校对:
Checked By设计:
Designed By制图:
Drawn By比例:
Scale图名:
Drawing Title

一层建筑结构图

审核:
Approved By校对:
Checked By设计:
Designed By制图:
Drawn By比例:
Scale图名:
Drawing Title

施工图

出图日期:
Print Date工程号:
Project No.图号:
Drawing No.

1F-BB-01

一层建筑结构图
ORIGINAL BUILDING STRUCTURE SCALE 1:120

1

2

3

4

5

6

