




1 通用圆形树池平面图

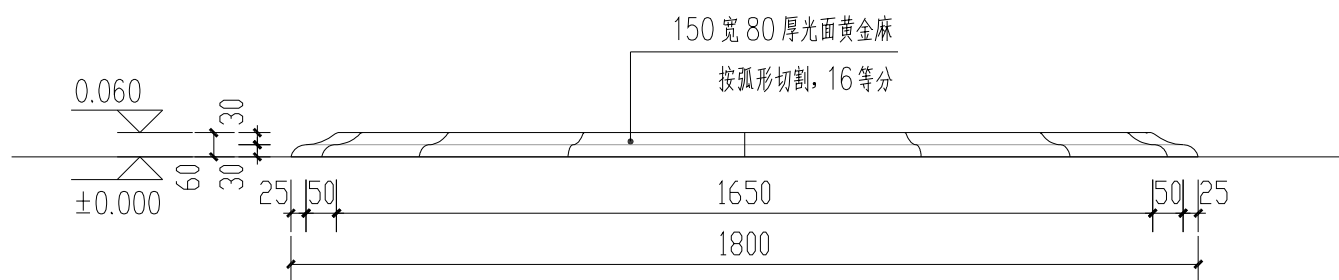

2 通用圆形树池立面图

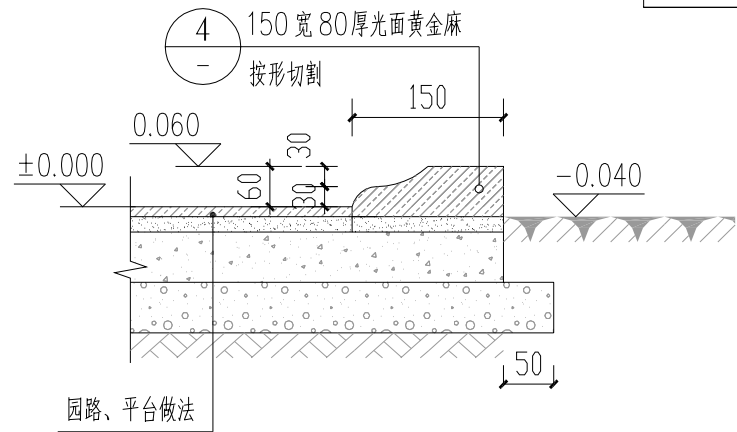

3 1-1剖面图

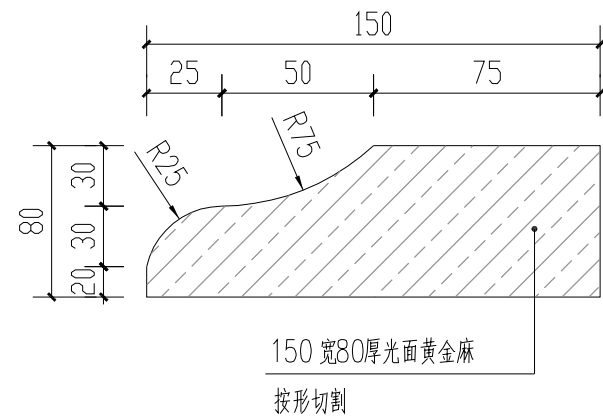

4 石材大样

注：
1. 本图尺寸均以毫米计。
2. 树池迎水面局部开孔，引入雨水至绿地内。

岳阳市规划勘测设计院有限公司

项目名称 南湖新区黄梅港棚户区改造配套基础设施建设项目
图名 畔湖湾社区广场通用圆形树池详图

设计 周凯扬
校对 张哲

周凯扬
张哲
审核 蒋胜广
审定 何彬

何彬

项目负责人
图号

李赞
李赞
YL-S-2-4

图别 园施
日期