

岳阳市岳阳楼区人民检察院“两房”建设附属工程修建性详细规划


总平面图

总图	建筑	结构	给排水
总图	建筑	结构	给排水
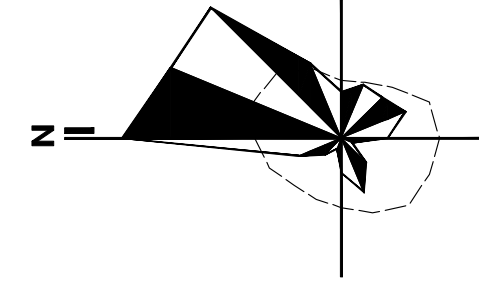

1:500


0 10m 20m 40m

岳 阳 楼 区 人 民 检 察 院

大 道

道

西

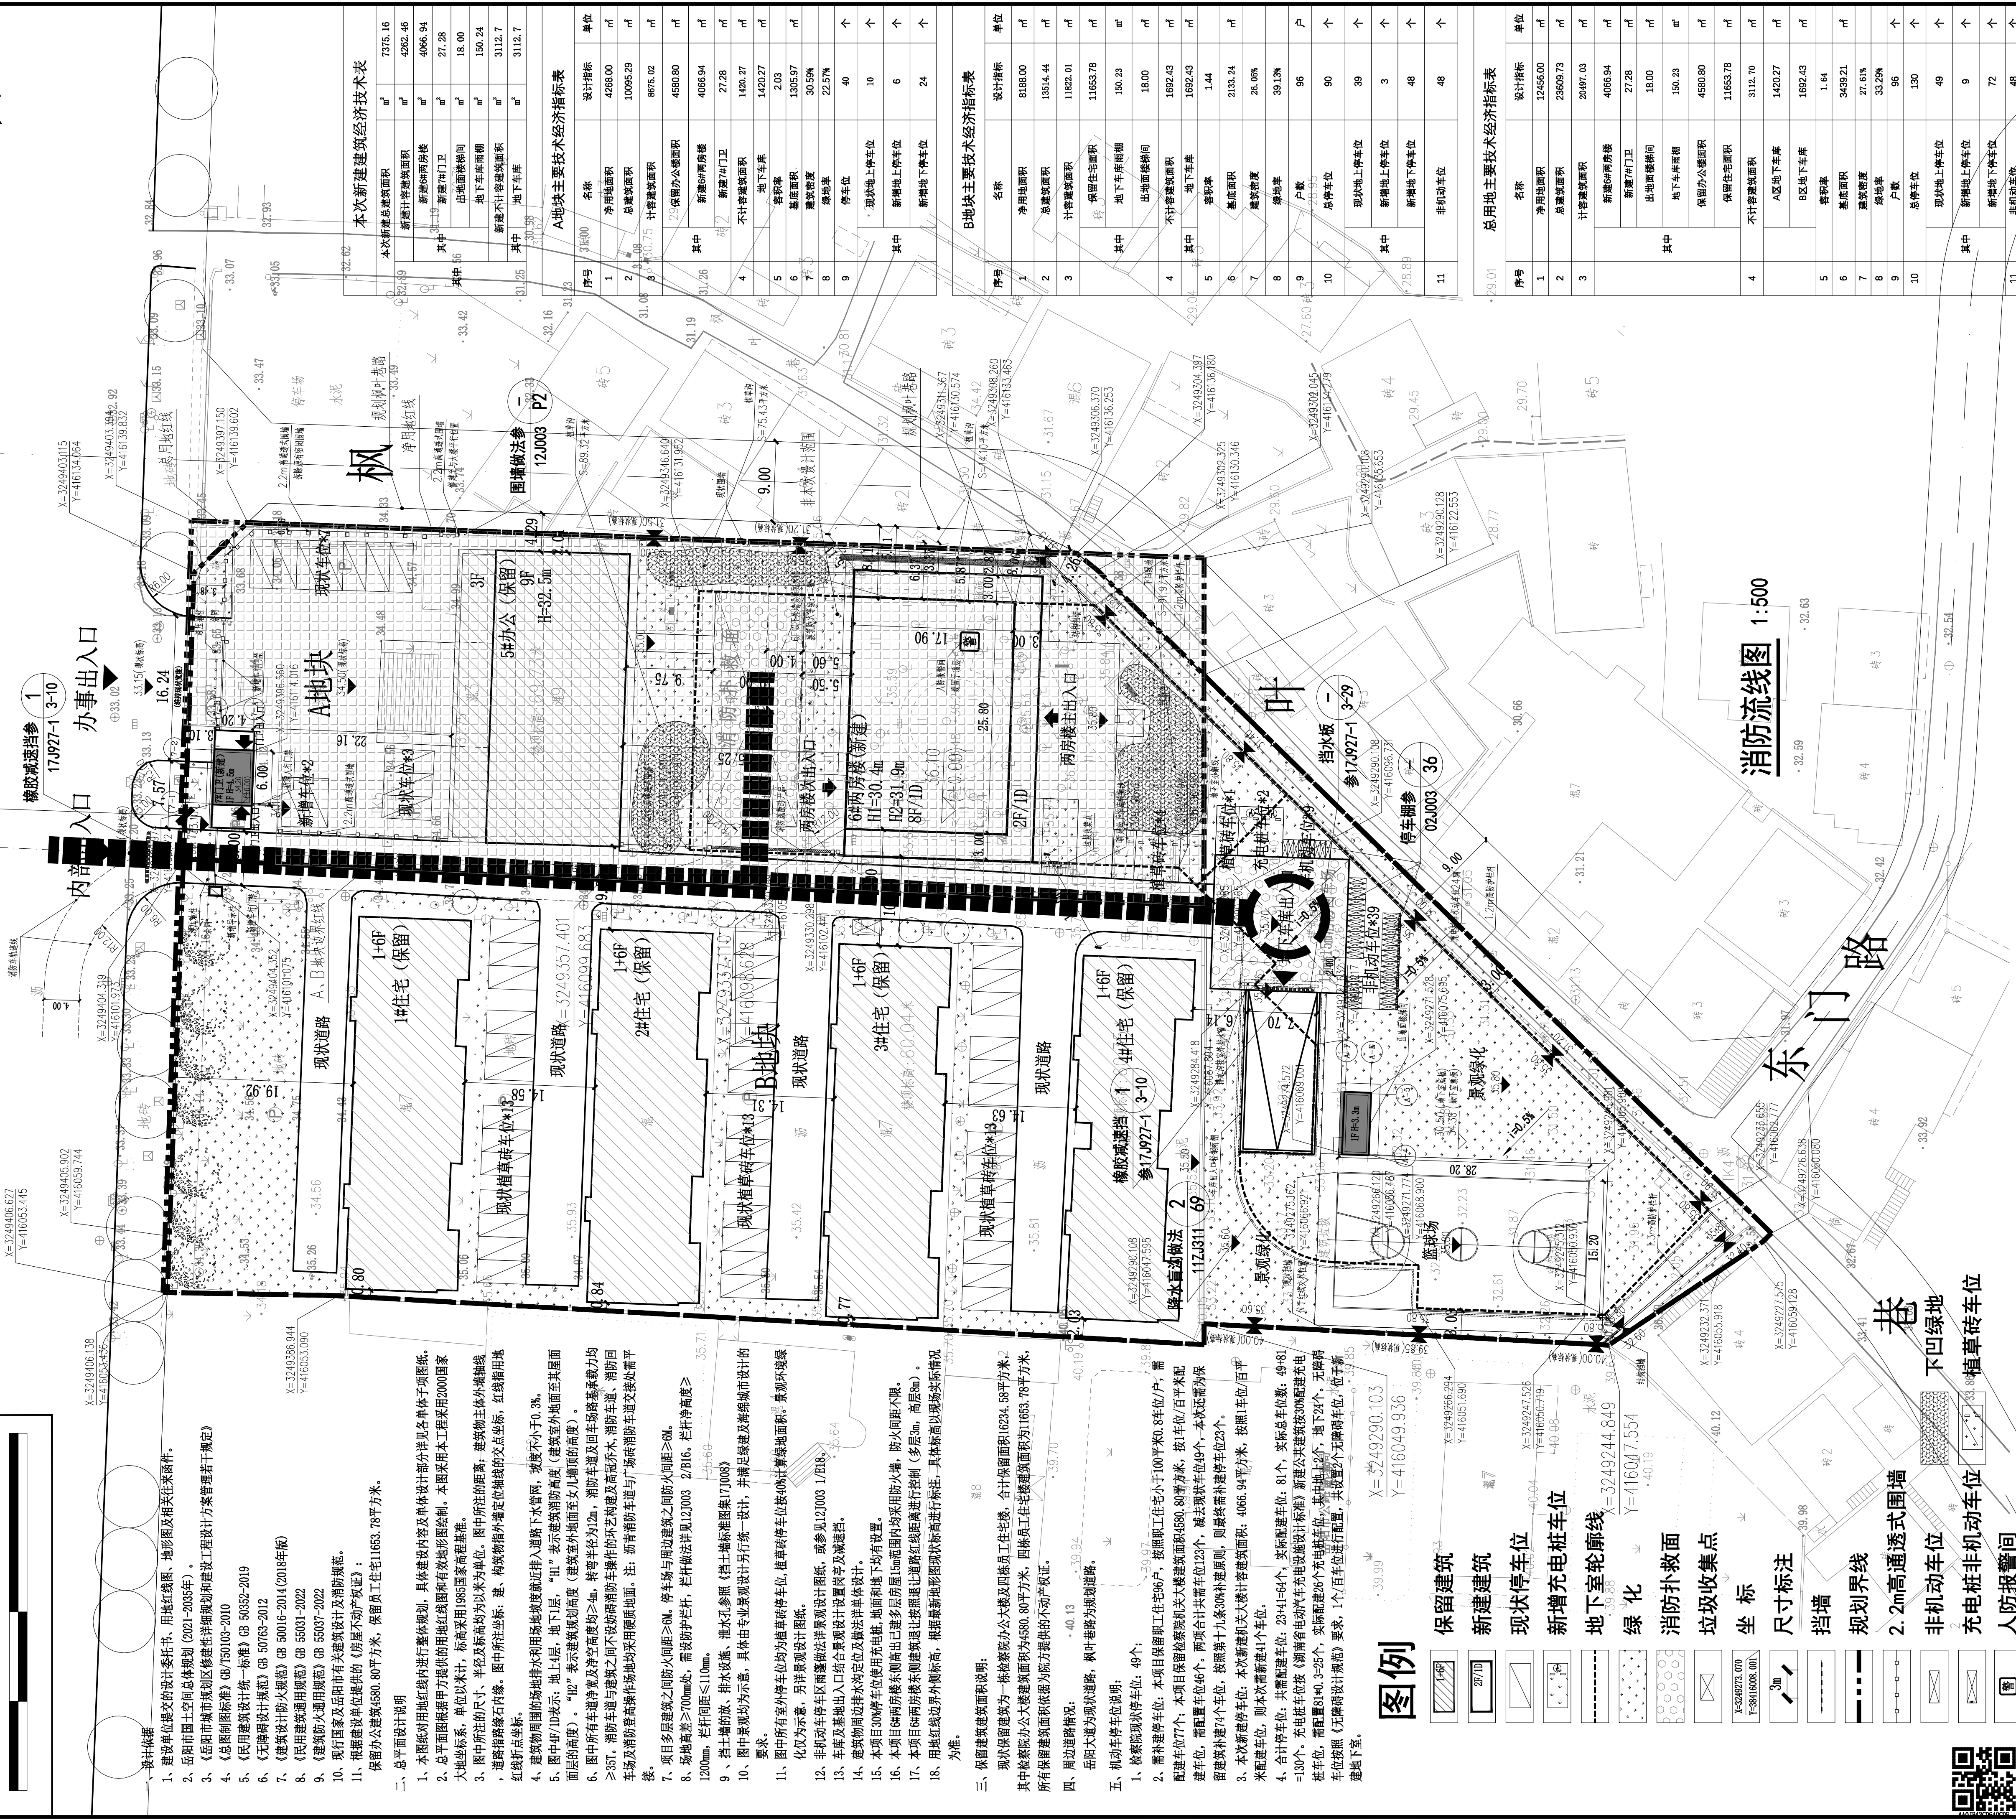

本次新建建筑经济技术表

序号	名称	设计指标	单位
1	新建总建筑面积	7375.16	m²
2	新建计容建筑面积	4262.46	m²
3	新建计容容积率	4066.94	m²
4	其中：新建住宅	27.28	m²
5	其中：新建办公	18.00	m²
6	其中：新建商业	150.24	m²
7	其中：新建其他	312.7	m²

A地块主要经济技术指标表

序号	名称	设计指标	单位
1	净用地面积	4268.00	m²
2	总建筑面积	10095.29	m²
3	计容建筑面积	8675.02	m²
4	其中：新建办公	4580.80	m²
5	其中：新建住宅	4066.94	m²
6	其中：新建商业	27.28	m²
7	其中：新建其他	1400.37	m²
8	其中：新建其他	1400.37	m²
9	其中：新建其他	203	m²
10	其中：新建其他	1305.97	m²
11	其中：新建其他	30.59%	m²
12	其中：新建其他	22.57%	m²
13	其中：新建其他	40	个
14	其中：新建其他	10	个
15	其中：新建其他	6	个
16	其中：新建其他	24	个

B地块主要经济技术指标表

序号	名称	设计指标	单位
1	净用地面积	8188.00	m²
2	总建筑面积	18514.44	m²
3	计容建筑面积	11822.01	m²
4	其中：新建住宅	11653.78	m²
5	其中：新建商业	150.22	m²
6	其中：新建其他	13.00	m²
7	其中：新建其他	1692.43	m²
8	其中：新建其他	1692.43	m²
9	其中：新建其他	1.44	m²
10	其中：新建其他	2133.24	m²
11	其中：新建其他	26.09%	m²
12	其中：新建其他	38.13%	m²
13	其中：新建其他	96	个
14	其中：新建其他	90	个
15	其中：新建其他	39	个
16	其中：新建其他	3	个
17	其中：新建其他	48	个
18	其中：新建其他	48	个

总用地主要经济技术指标表

序号	名称	设计指标	单位
1	净用地面积	12456.00	m²
2	总建筑面积	23609.73	m²
3	计容建筑面积	20497.03	m²
4	其中：新建住宅	4066.94	m²
5	其中：新建商业	27.28	m²
6	其中：新建其他	18.00	m²
7	其中：新建其他	150.22	m²
8	其中：新建其他	4580.80	m²
9	其中：新建其他	11653.78	m²
10	其中：新建其他	312.70	m²
11	其中：新建其他	1402.27	m²
12	其中：新建其他	1692.43	m²
13	其中：新建其他	1.64	m²
14	其中：新建其他	3439.21	m²
15	其中：新建其他	27.61%	m²
16	其中：新建其他	33.29%	m²
17	其中：新建其他	96	个
18	其中：新建其他	130	个
19	其中：新建其他	49	个
20	其中：新建其他	9	个
21	其中：新建其他	72	个
22	其中：新建其他	48	个

消防流线图 1:500



设计证书编号 A143000700	
FIRST CLASS SERIAL NUMBER OF DESIGN CERTIFICATE: A143000700	
建设单位 CLIENT 岳阳市岳阳楼区人民检察院	
工程名称 PROJ. NAME 岳阳市岳阳楼区人民检察院“两房”建设附属工程	
子项名称 SUB-ITEM 总图	
设计签字 SIGNATURE 项目经理 CHIEF DESIGNER 设计总负责人 CHIEF DESIGNER 专业负责人 SPE DESIGNER 设计 DESIGNER 制图 DRAWER 校对 CHECKED 审核 EXAMINED 审定 APPROVED 注册人 REGISTRANT	
制图 DRAWING TITLE 消防流线图	
工程代号 PROJECT NUMBER 2025-AB011-01	图别 TYPE 总图
版本号 VERSION 1.0	图号 DRAWING NO. 003
日期 DATE 2025.11	