

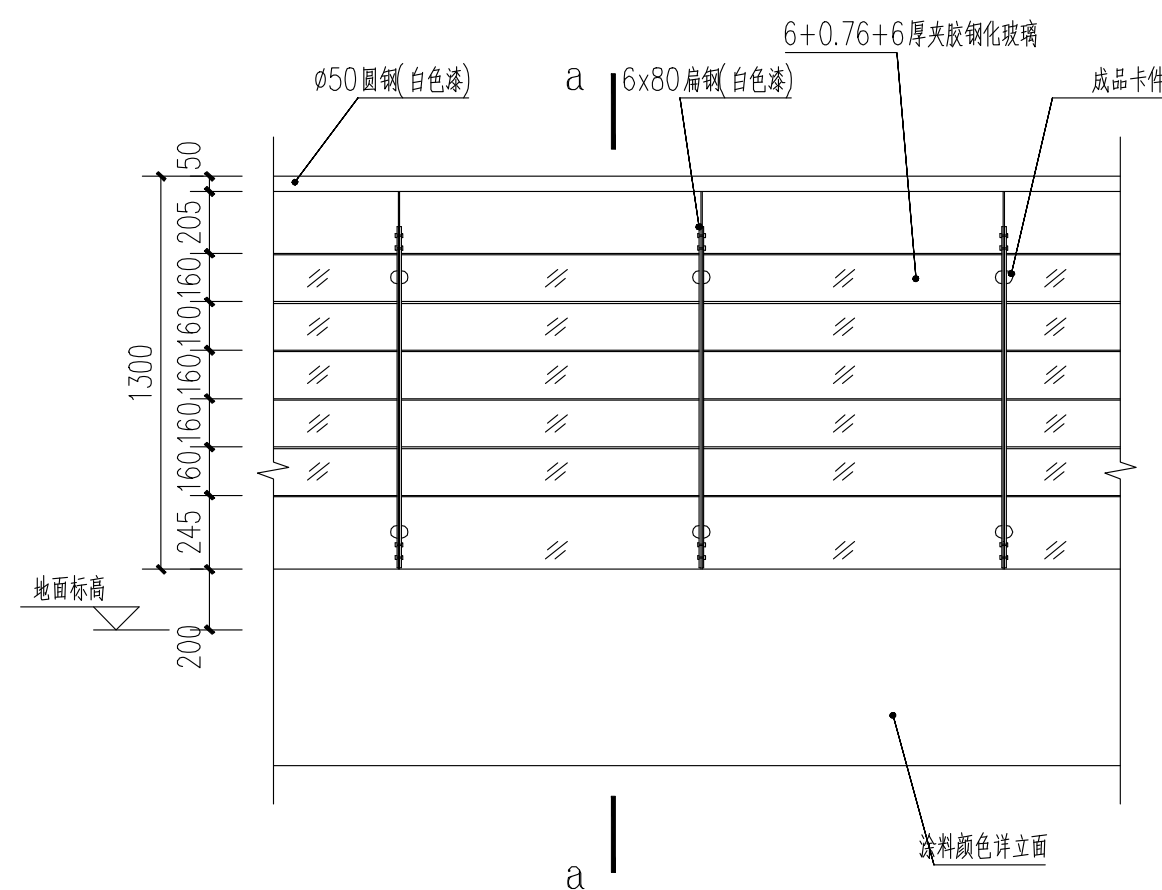


总图 SITE PLAN	建筑 ARCH.	结构 STRUCT.	给排水 WATER S & D.
暖通 H. & V. ENT.	电气 ELEC.	弱电 WEAK CURRENT	工艺 INDUST. PROC.

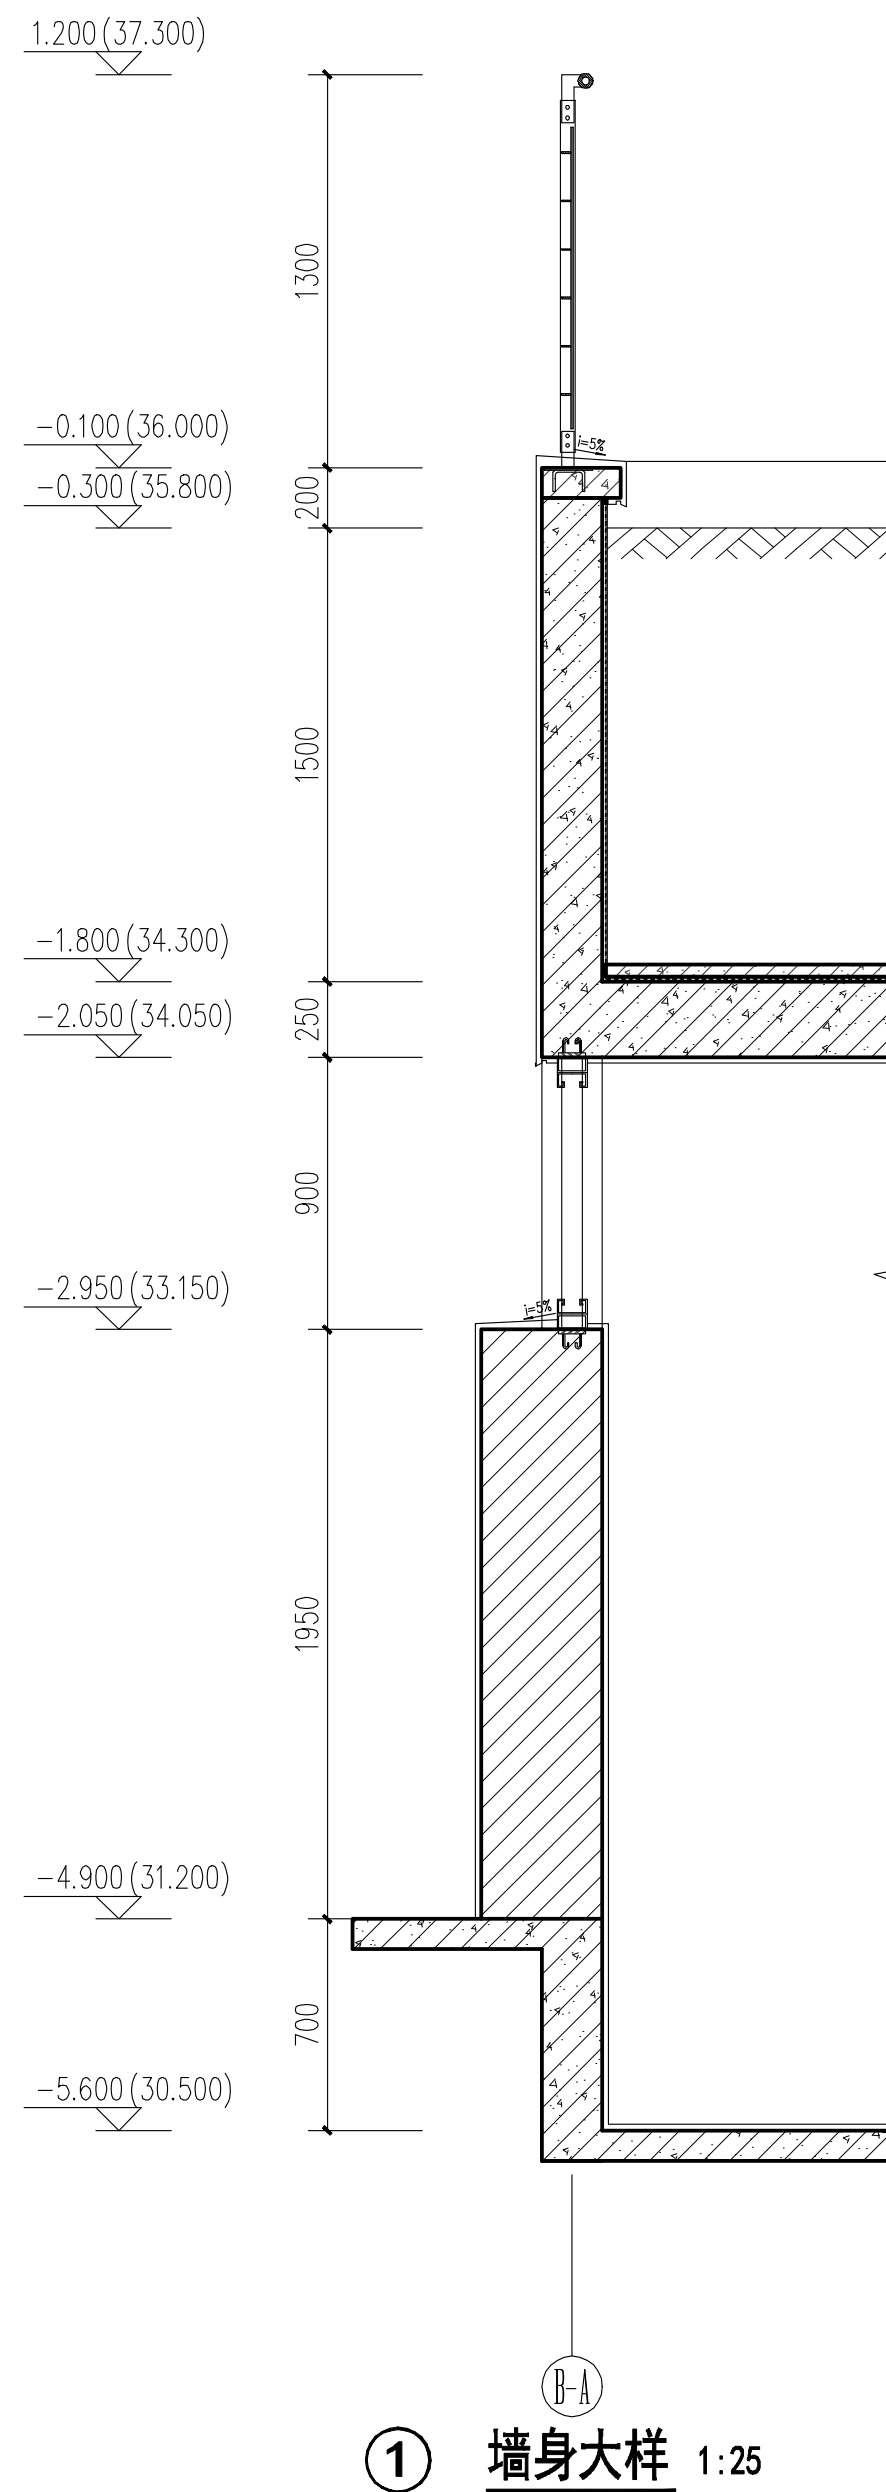

② 玻璃栏板立面大样 1:25

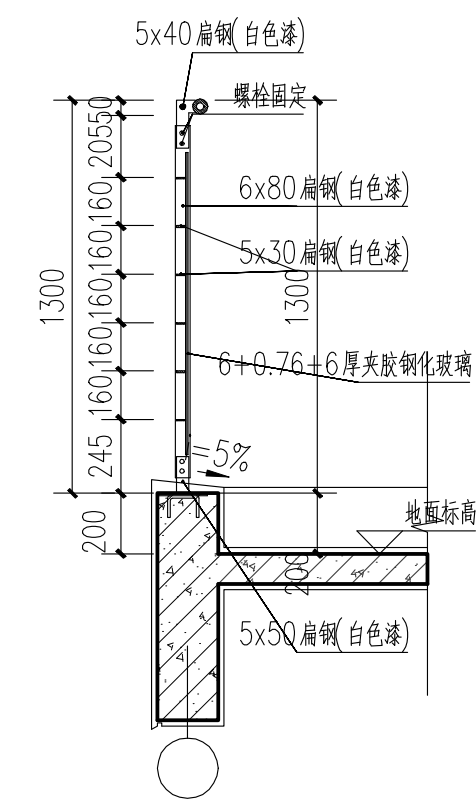

③ 玻璃栏板a-a剖面 1:25



湖南省建筑设计院集团股份有限公司
HUNAN ARCHITECTURAL DESIGN INSTITUTE GROUP CO.,LTD.

设计证书甲级编号 A143000700
FIRST CLASS SERIAL NUMBER OF DESIGN CERTIFICATE: A143000700

建设单位
CLIENT

岳阳市岳阳楼区人民检察院



工程名称
PROJ. NAME

岳阳市岳阳楼区人民检察院“两房”建设附属工程


子项名称
SUB-ITEM

地下室

设计签字
SIGNATURE

项目经理 PROJECT MANAGER	钟华 肖芝	 
-------------------------	----------	---


设计总负责人 CHIEF DESIGNER	彭雨晴	
--------------------------	-----	---


专业负责人 SPE. DESIGNER	聂明魁 刘平生	 刘平生
------------------------	------------	--


设 计	刘平生	刘平生
-----	-----	-----

DESIGNER		
----------	--	--

制 图 DRAWER	刘平生	刘平生
---------------	-----	-----

校 对 CHECKED	张冬梅	
----------------	-----	---

审 核 EXAMINED	邹石	
-----------------	----	---

审 定 APPROVED	彭晓宇	
-----------------	-----	---

注册人
REGISTRANT 彭雨晴 彭雨晴

出图盖章
STAMP

图 纸 名 称
DRAWING TITLE

墙身大样 玻璃栏板大样

工程代号 PRO. NO.	2025-AB011-01
------------------	---------------

图 别 D. S.	建施
--------------	----

版 次 VER. No.	1.0
-----------------	-----

图号	007
----	-----

日 期 DATE	2025. 11
-------------	----------



本图需加盖本司出图签章，否则一律无效