

门卫室首层平面图 1:100


本层建筑面积: 27.28m²

门窗表

设计编号	洞口尺寸(mm)	数量	选用型号	备注
M1023	1000X2300	2		90系铝合金平开保温地弹门
C1636	1600X3600	2		断桥铝合金型材14.8mm 6 中透光双银 Low-E+12A+6 透明
C2014	2000X1400	2		断桥铝合金型材14.8mm 6 中透光双银 Low-E+12A+6 透明
GC2606	2600X600	2		断桥铝合金型材14.8mm 6 中透光双银 Low-E+12A+6 透明

预留洞说明:				
编号	图例	用途	预留尺寸	备注
KD1		高位空调孔	φ100洞口侧 (PVC) 套管	洞中心距建筑完成面2300mm, 洞中心距墙边150mm (特别标注除外)
注: 穿墙孔端为PVC套管, 穿剪力墙为钢套管				

图例	
	灰白色真石漆饰陶板外挂 1352 13PB 9/1
	白色真石漆 1321 7.5Y9/1

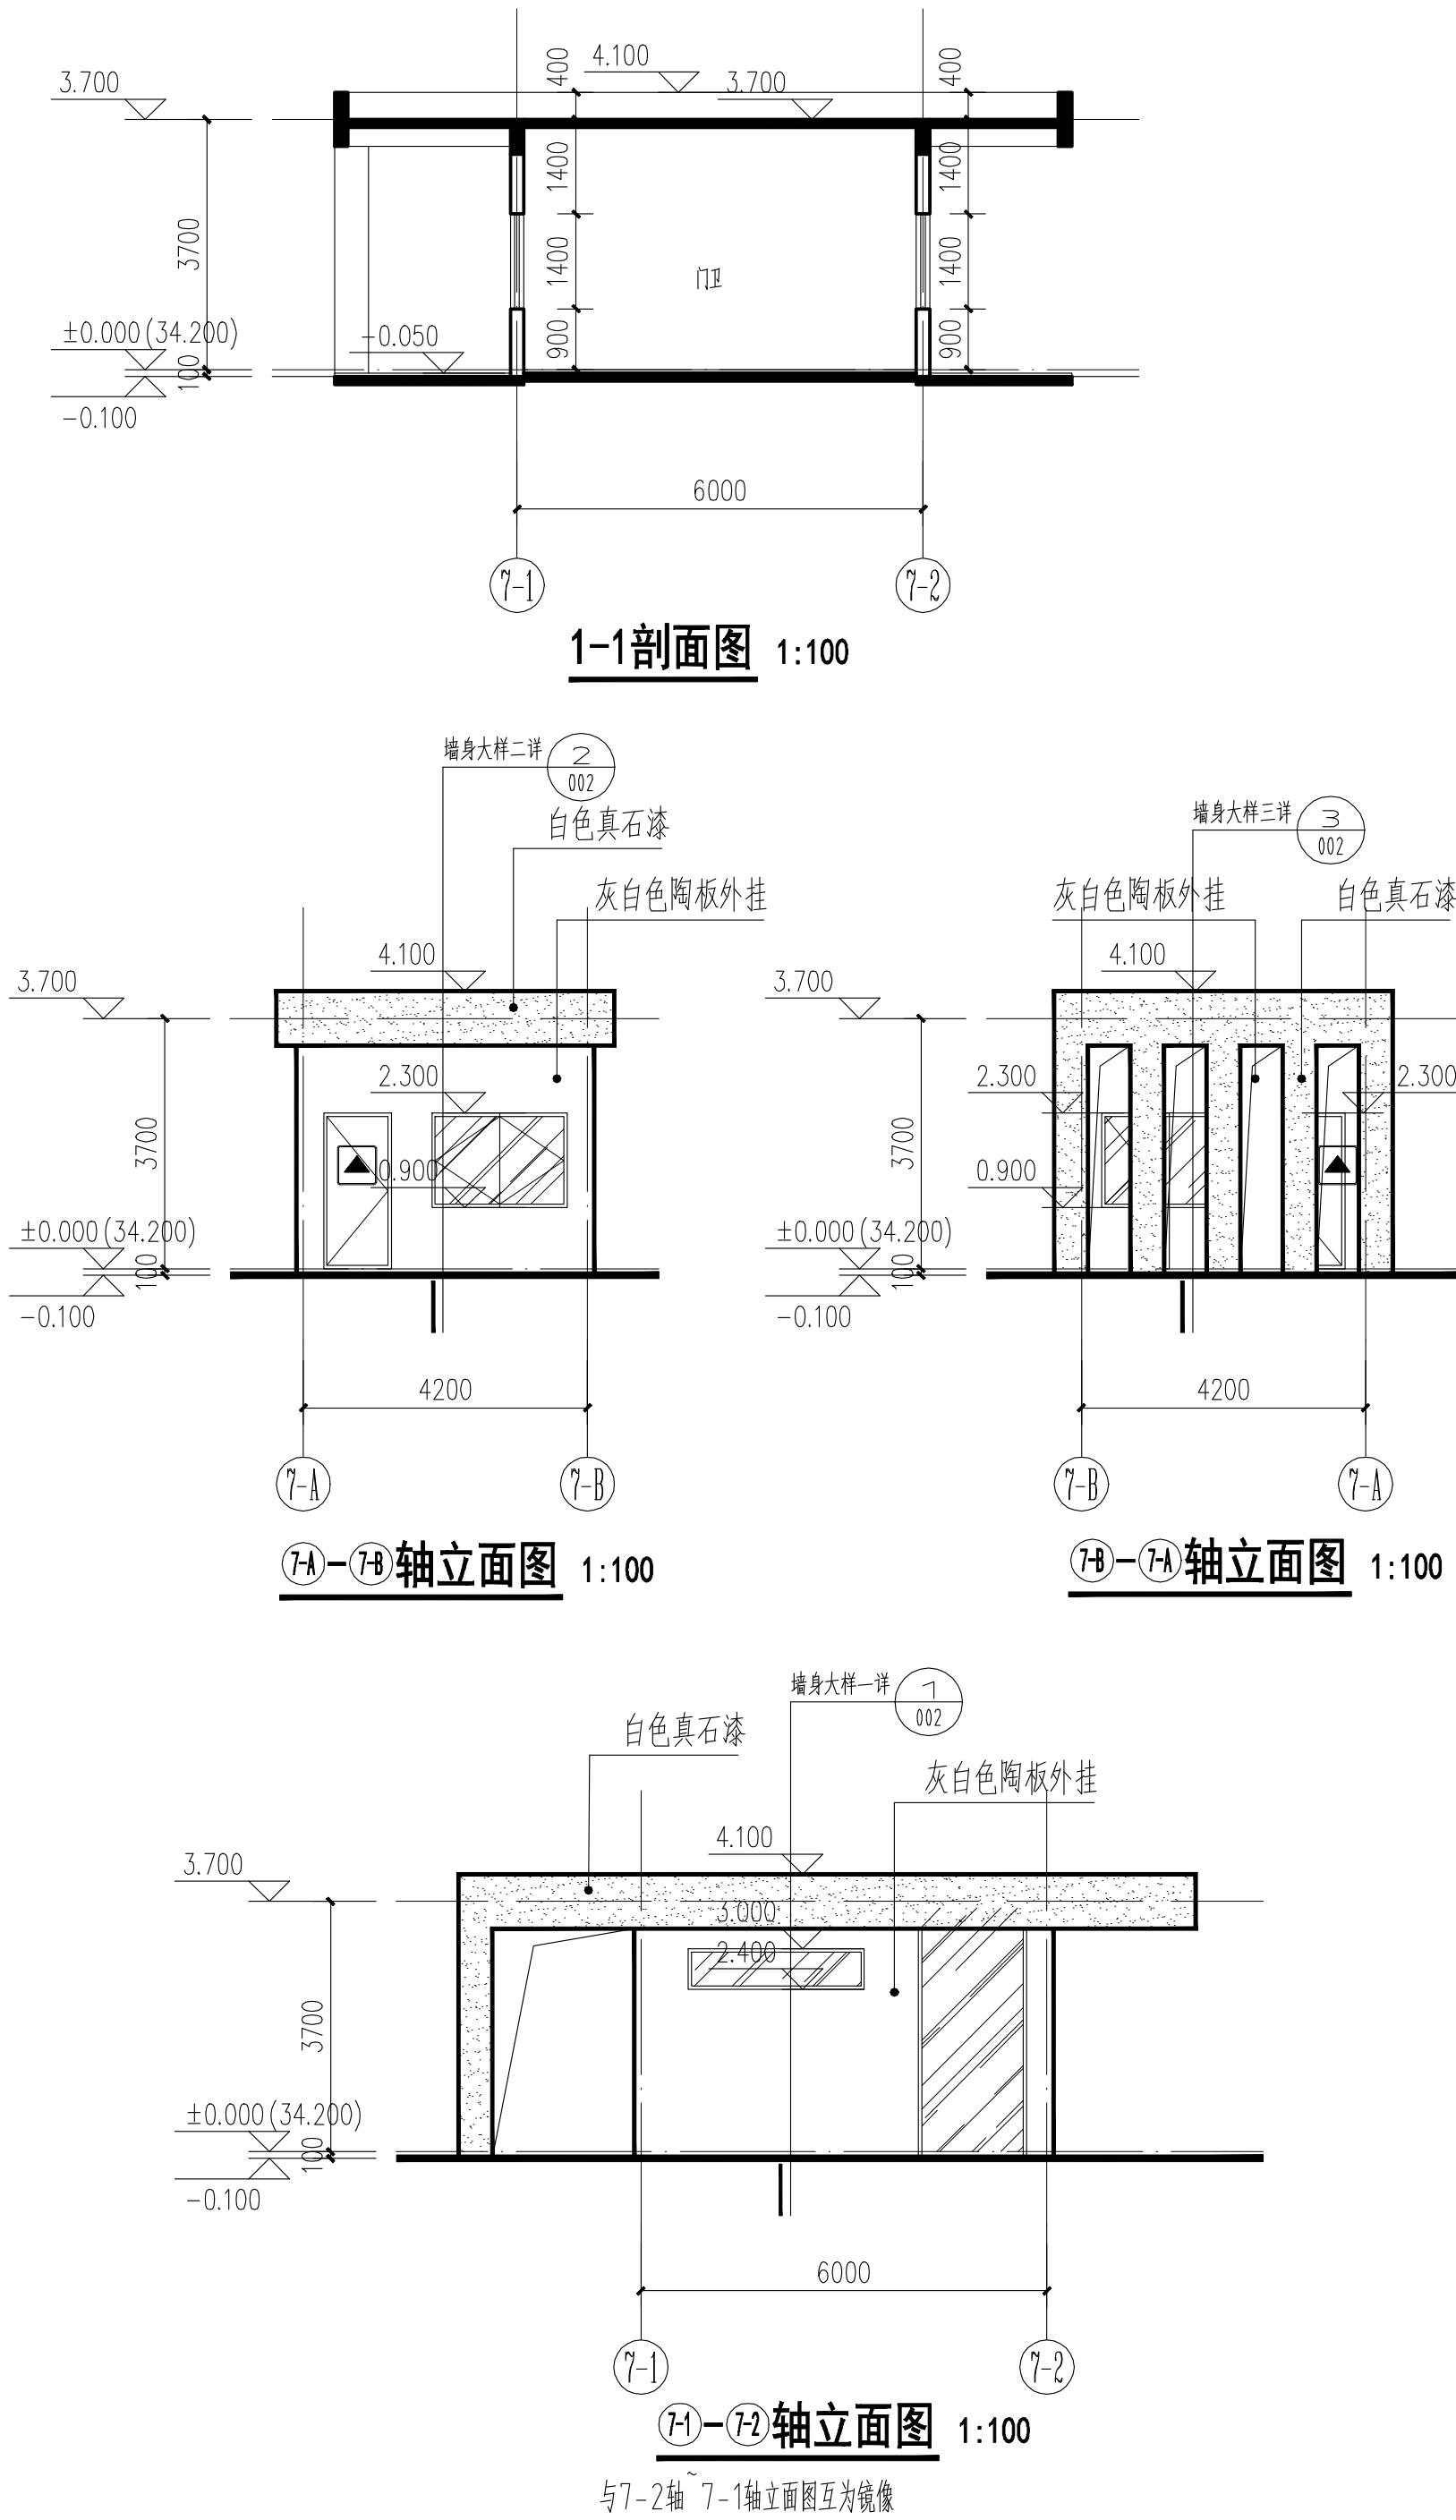

1-1剖面图 1:100

7-A-7-B轴立面图 1:100

7-B-7-A轴立面图 1:100

7-1-7-2轴立面图 1:100

与7-2轴 7-1轴立面图互为镜像



湖南省建筑设计院集团股份有限公司
HUNAN ARCHITECTURAL DESIGN INSTITUTE GROUP CO., LTD.

设计证书甲级编号 A143000700
FIRST CLASS SERIAL NUMBER OF DESIGN CERTIFICATE: A143000700

建设单位

CLIENT

岳阳市岳阳楼区人民检察院

工程名称

PROJ. NAME

岳阳市岳阳楼区人民检察院“两房”
建设附属工程

子项名称

SUB-ITEM

门卫室

设计签字

SIGNATURE

项目经理 PROJECT MANAGER	钟华 肖艺	
设计总负责人 CHIEF DESIGNER	彭雨晴	
专业负责人 SPE. DESIGNER	戴明魁 刘平生	
设计 DESIGNER	刘平生	
制图 DRAWER	刘平生	
校对 CHECKED	张冬梅	
审核 EXAMINED	邹石	
审定 APPROVED	彭雨晴	
注册人 REGISTRANT	彭雨晴	

出图盖章

STAMP

图纸名称

DRAWING TITLE

门卫室首平、立、剖面图、门窗表

工程代号 PROJ. NO.	2025-AB011-01
图别 D. S.	建筑
版次 VER. No.	1.0
图号 D. NO.	SM001
日期 DATE	2025.11



本图需加盖本公司出图签章, 否则一律无效