
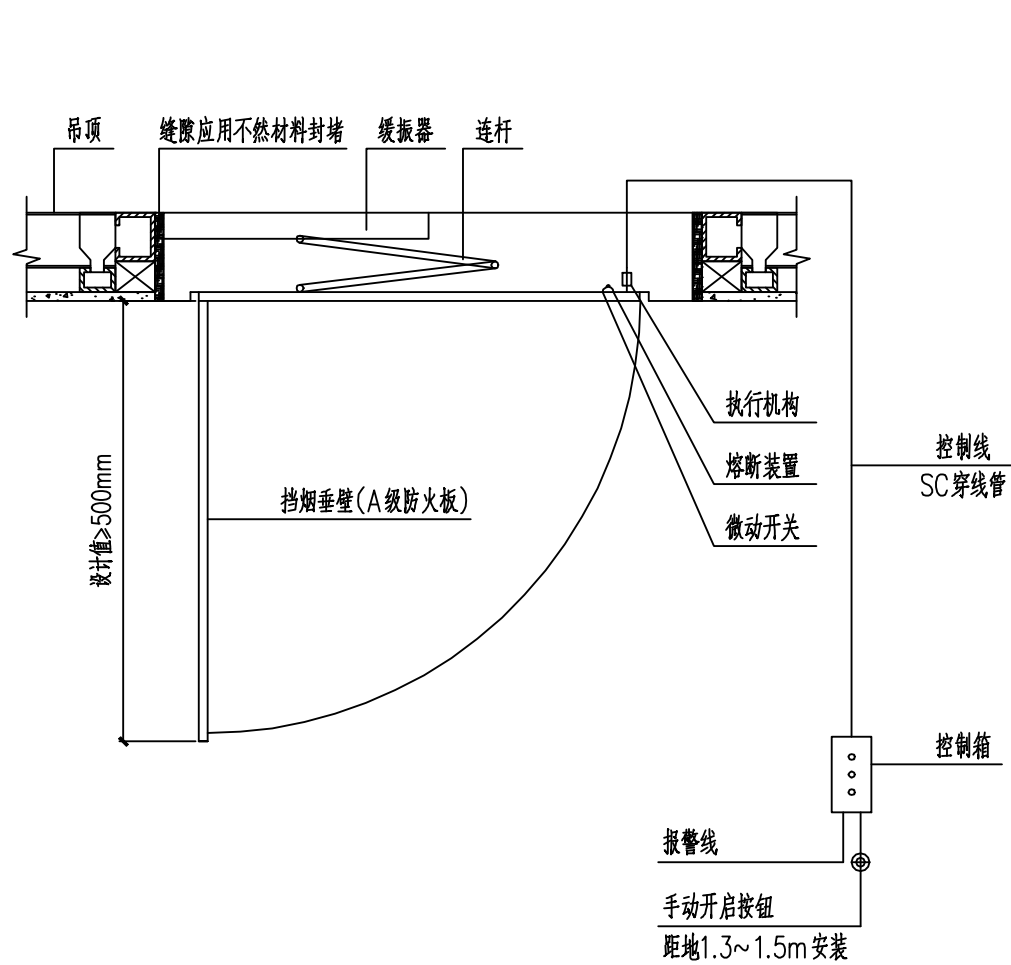


[illegible]

翻板式挡烟垂壁安装大样图

说明:


- 1、本挡烟垂壁为可从初始位置自动运行至挡烟的工作位置,并满足设定的挡烟高度。
- 2、本挡烟垂壁应当具备自动启动和手动启动(现场手动启动及消防控制室远程手动启动)。
- 3、未尽事宜请参见GB51251-2017、XF533-2012和供应商技术要求等。

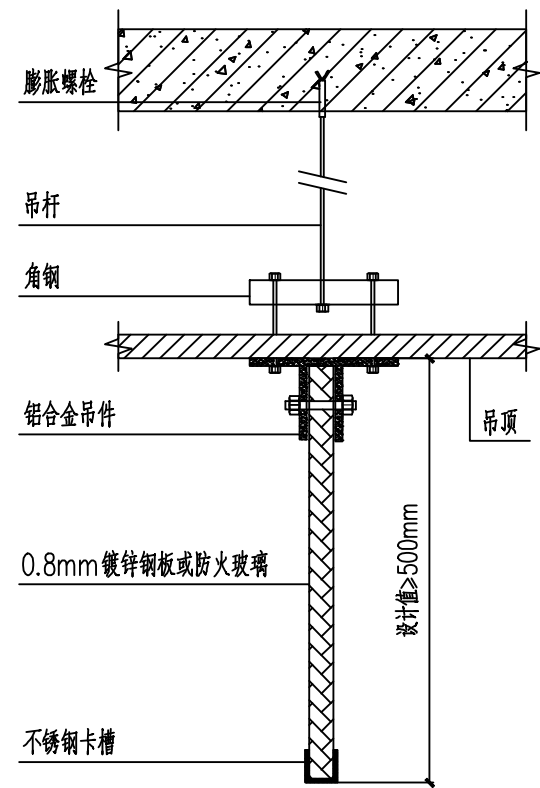

固定式挡烟垂壁安装大样图(一)

说明:


- 2、未尽事宜请参见GB51251-2017、XF533-2012和供应商技术要求等。

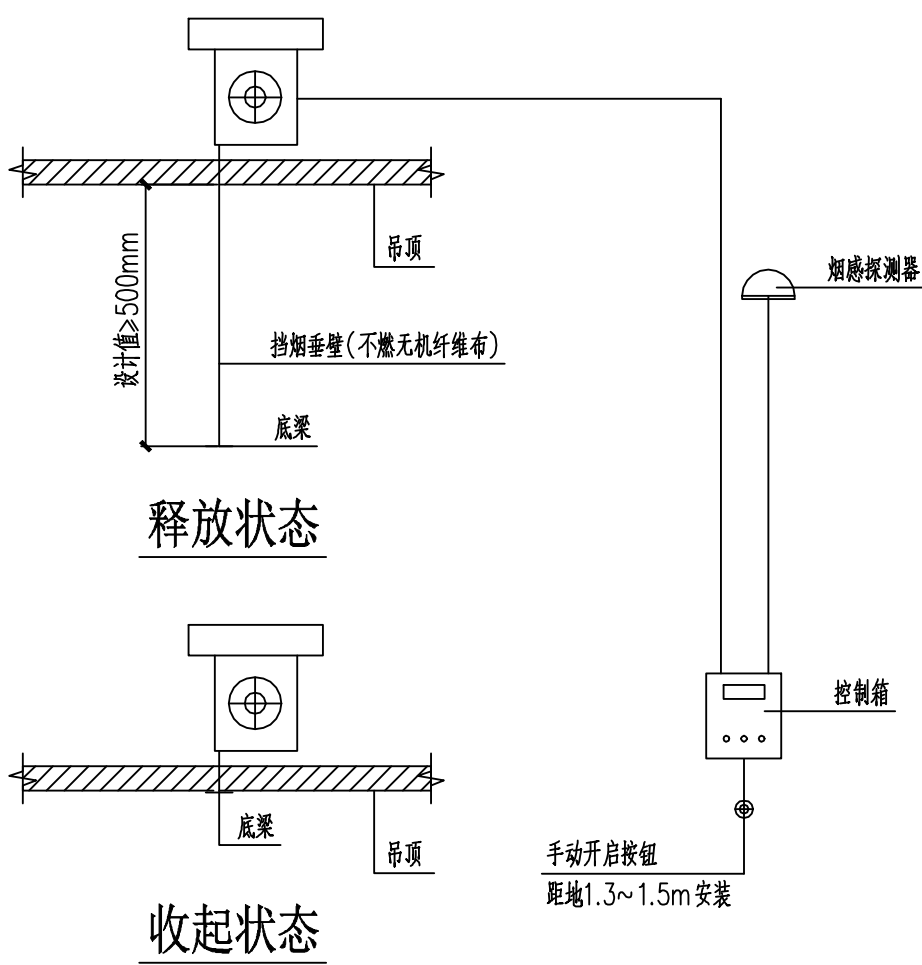

卷帘式挡烟垂壁安装大样图

说明:


- 1、本挡烟垂壁两侧表面与吊顶留缝口和其他土建构筑物表面的间隙不应大于10mm,吊顶留缝口宽度不应大于20mm,缝口边缘应光滑,确保垂壁升降自如。
- 2、未尽事宜请参见GB51251-2017、XF533-2012和供应商技术要求等。

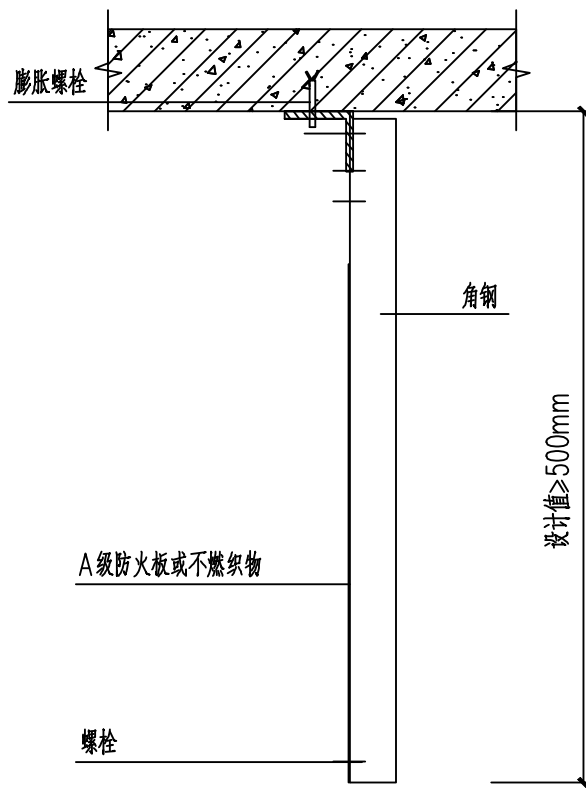

固定式挡烟垂壁安装大样图(二)

说明:


- 2、未尽事宜请参见GB51251-2017、XF533-2012和供应商技术要求等。

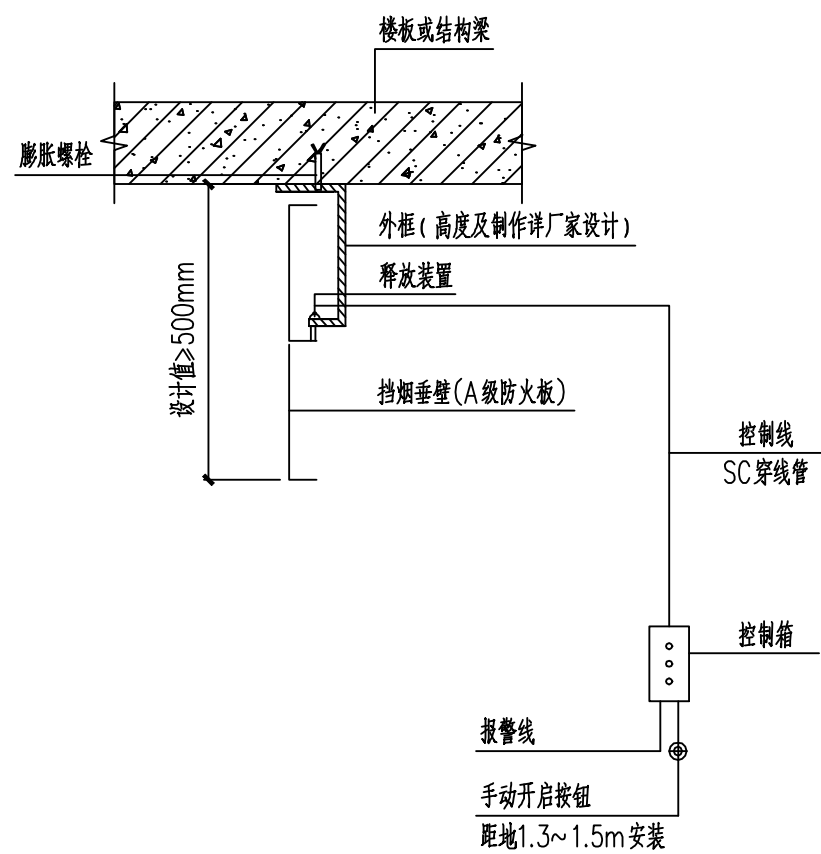

重力式挡烟垂壁安装大样图

说明:

- 2、未尽事宜请参见GB51251-2017、XF533-2012和供应商技术要求等。

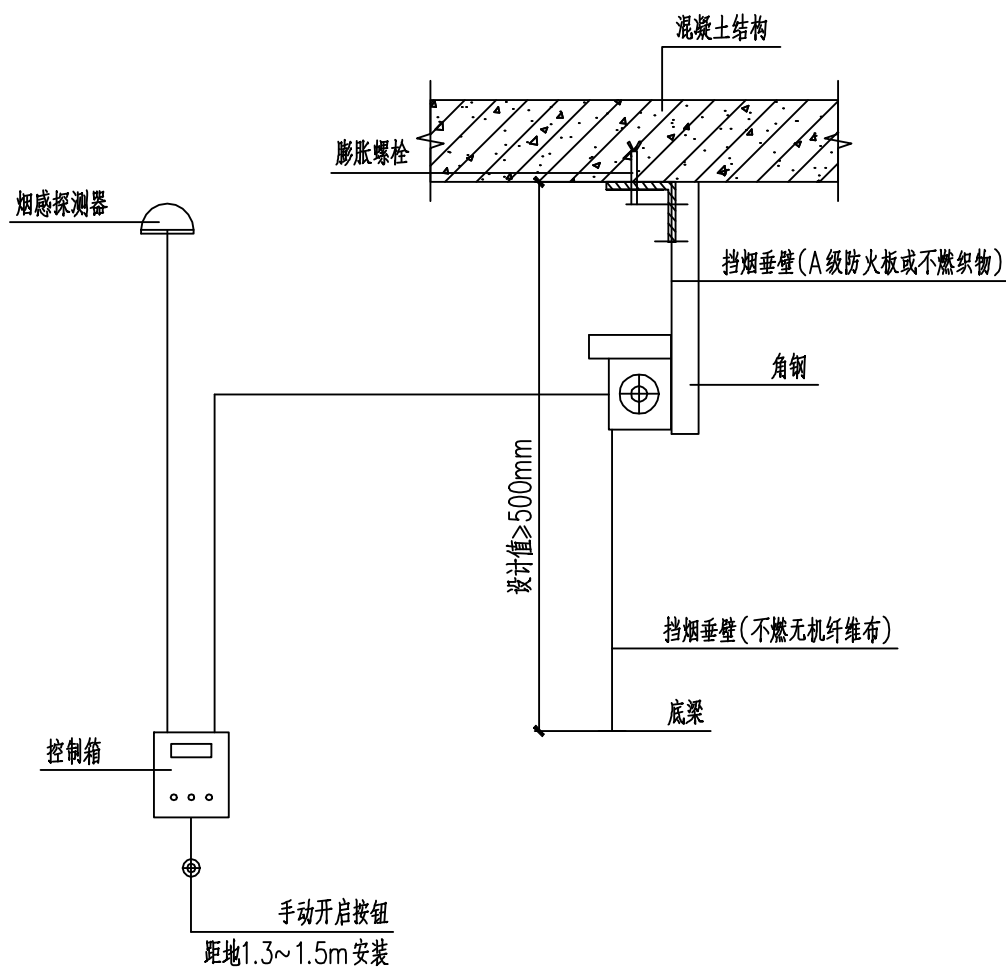

固定与活动混合式挡烟垂壁安装大样图

说明:

- 3、未尽事宜请参见GB51251-2017、XF533-2012和招标设备厂家技术要求等。



<div><div>湖南省建筑设计院集团股份有限公司 HUNAN ARCHITECTURAL DESIGN INSTITUTE GROUP CO., LTD.</div></div>	
设计证书甲级编号 A143000700 FIRST CLASS SERIAL NUMBER OF DESIGN CERTIFICATE: A143000700	
建设单位 CLIENT 岳阳市岳阳楼区人民检察院	
工程名称 PROJ. NAME 岳阳市岳阳楼区人民检察院“两房”建设 附属工程全过程咨询项目	
子项名称 SUB-ITEM	
设计签字 SIGNATURE	
项目经理 PROJECT MANAGER 设计总负责人 CHIEF DESIGNER 专业负责人 SPE. DESIGNER	钟华 彭雨晴 段国权 张稳
设计 DESIGNER	张稳
制图 DRAWER	张稳
校对 CHECKED	黄璐
审核 EXAMINED	段国权
审定 APPROVED	丁学贵
注册人 REGISTRANT	段国权
出图盖章 STAMP	
图纸名称 DRAWING TITLE 挡烟垂壁安装大样图	
工程代号 PROJ. NO.	2025-AB011-01
图别 D. S.	设施
版次 VER. No.	1.0
图号 D. NO.	011
日期 DATE	2025. 11