


总图	建筑	结构	给排水
SITE PLAN	ARCH.	STRUCT.	WATER & ELE.
景观	电气	暖通	工艺
LANDSCAPE	ELEC.	HVAC	WORK

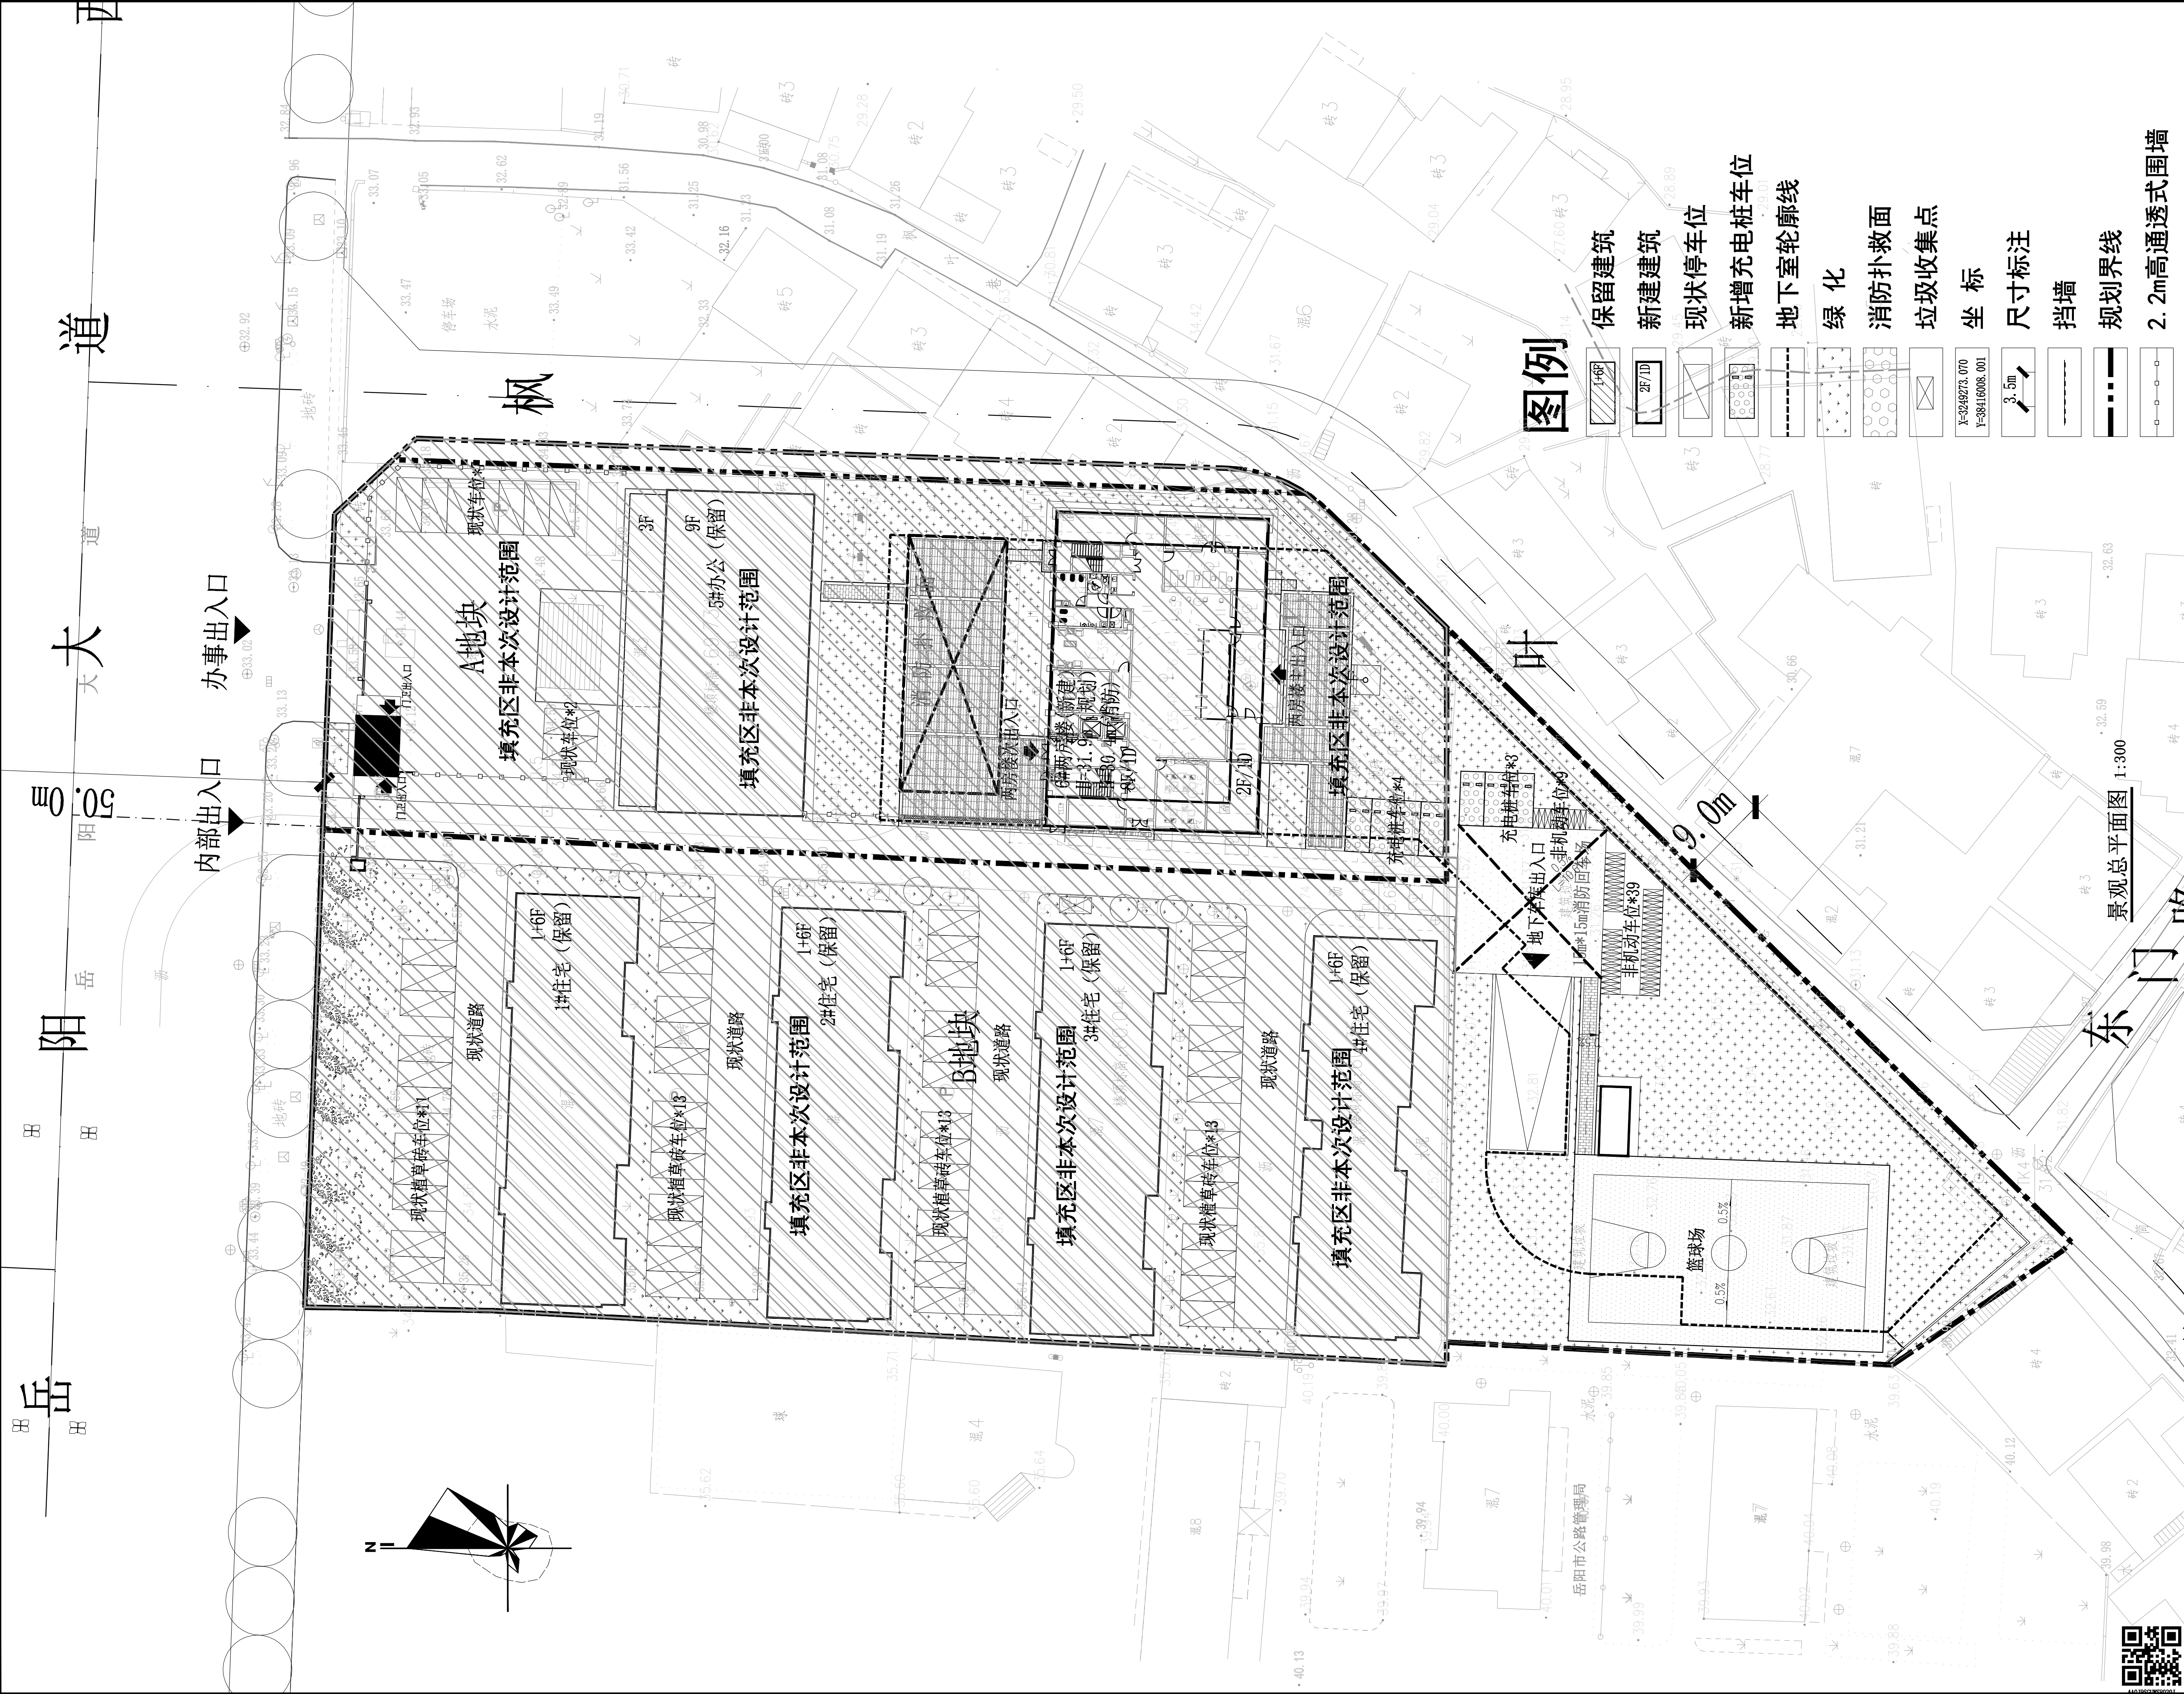

图例

- 保留建筑
- 新建建筑
- 现状停车位
- 新增充电桩车位
- 地下室轮廓线
- 绿化
- 消防扑救面
- 垃圾收集点
- 坐标
- 尺寸标注
- 挡墙
- 规划界线
- 2.2m高通透式围墙

景观总平面图 1:300

<div>湖南省建筑设计院集团股份有限公司</div> <div>HUNAN ARCHITECTURAL DESIGN INSTITUTE GROUP CO.,LTD.</div>	
设计证书甲级编号	A143000700
FIRST CLASS SERIAL NUMBER OF DESIGN CERTIFICATE	A143000700
建设单位	岳阳市岳阳楼区人民检察院
工程名称	岳阳市岳阳楼区人民检察院 “两房”建设附属工程
子项名称	景观
设计签字	项目经理 肖艺 设计总负责人 彭雨晴 专业负责人 汤宇航 设计 汤宇航 制图 汤宇航 校对 张冬梅 审核 邹石 审定 向显军 注册人
出图盖章	
图纸名称	景观总平面图
工程代号	2025-AB011
图别	景观
版次	01
图号	LP-1
日期	2025.10

本图需加盖本司出图签章，否则一律无效