
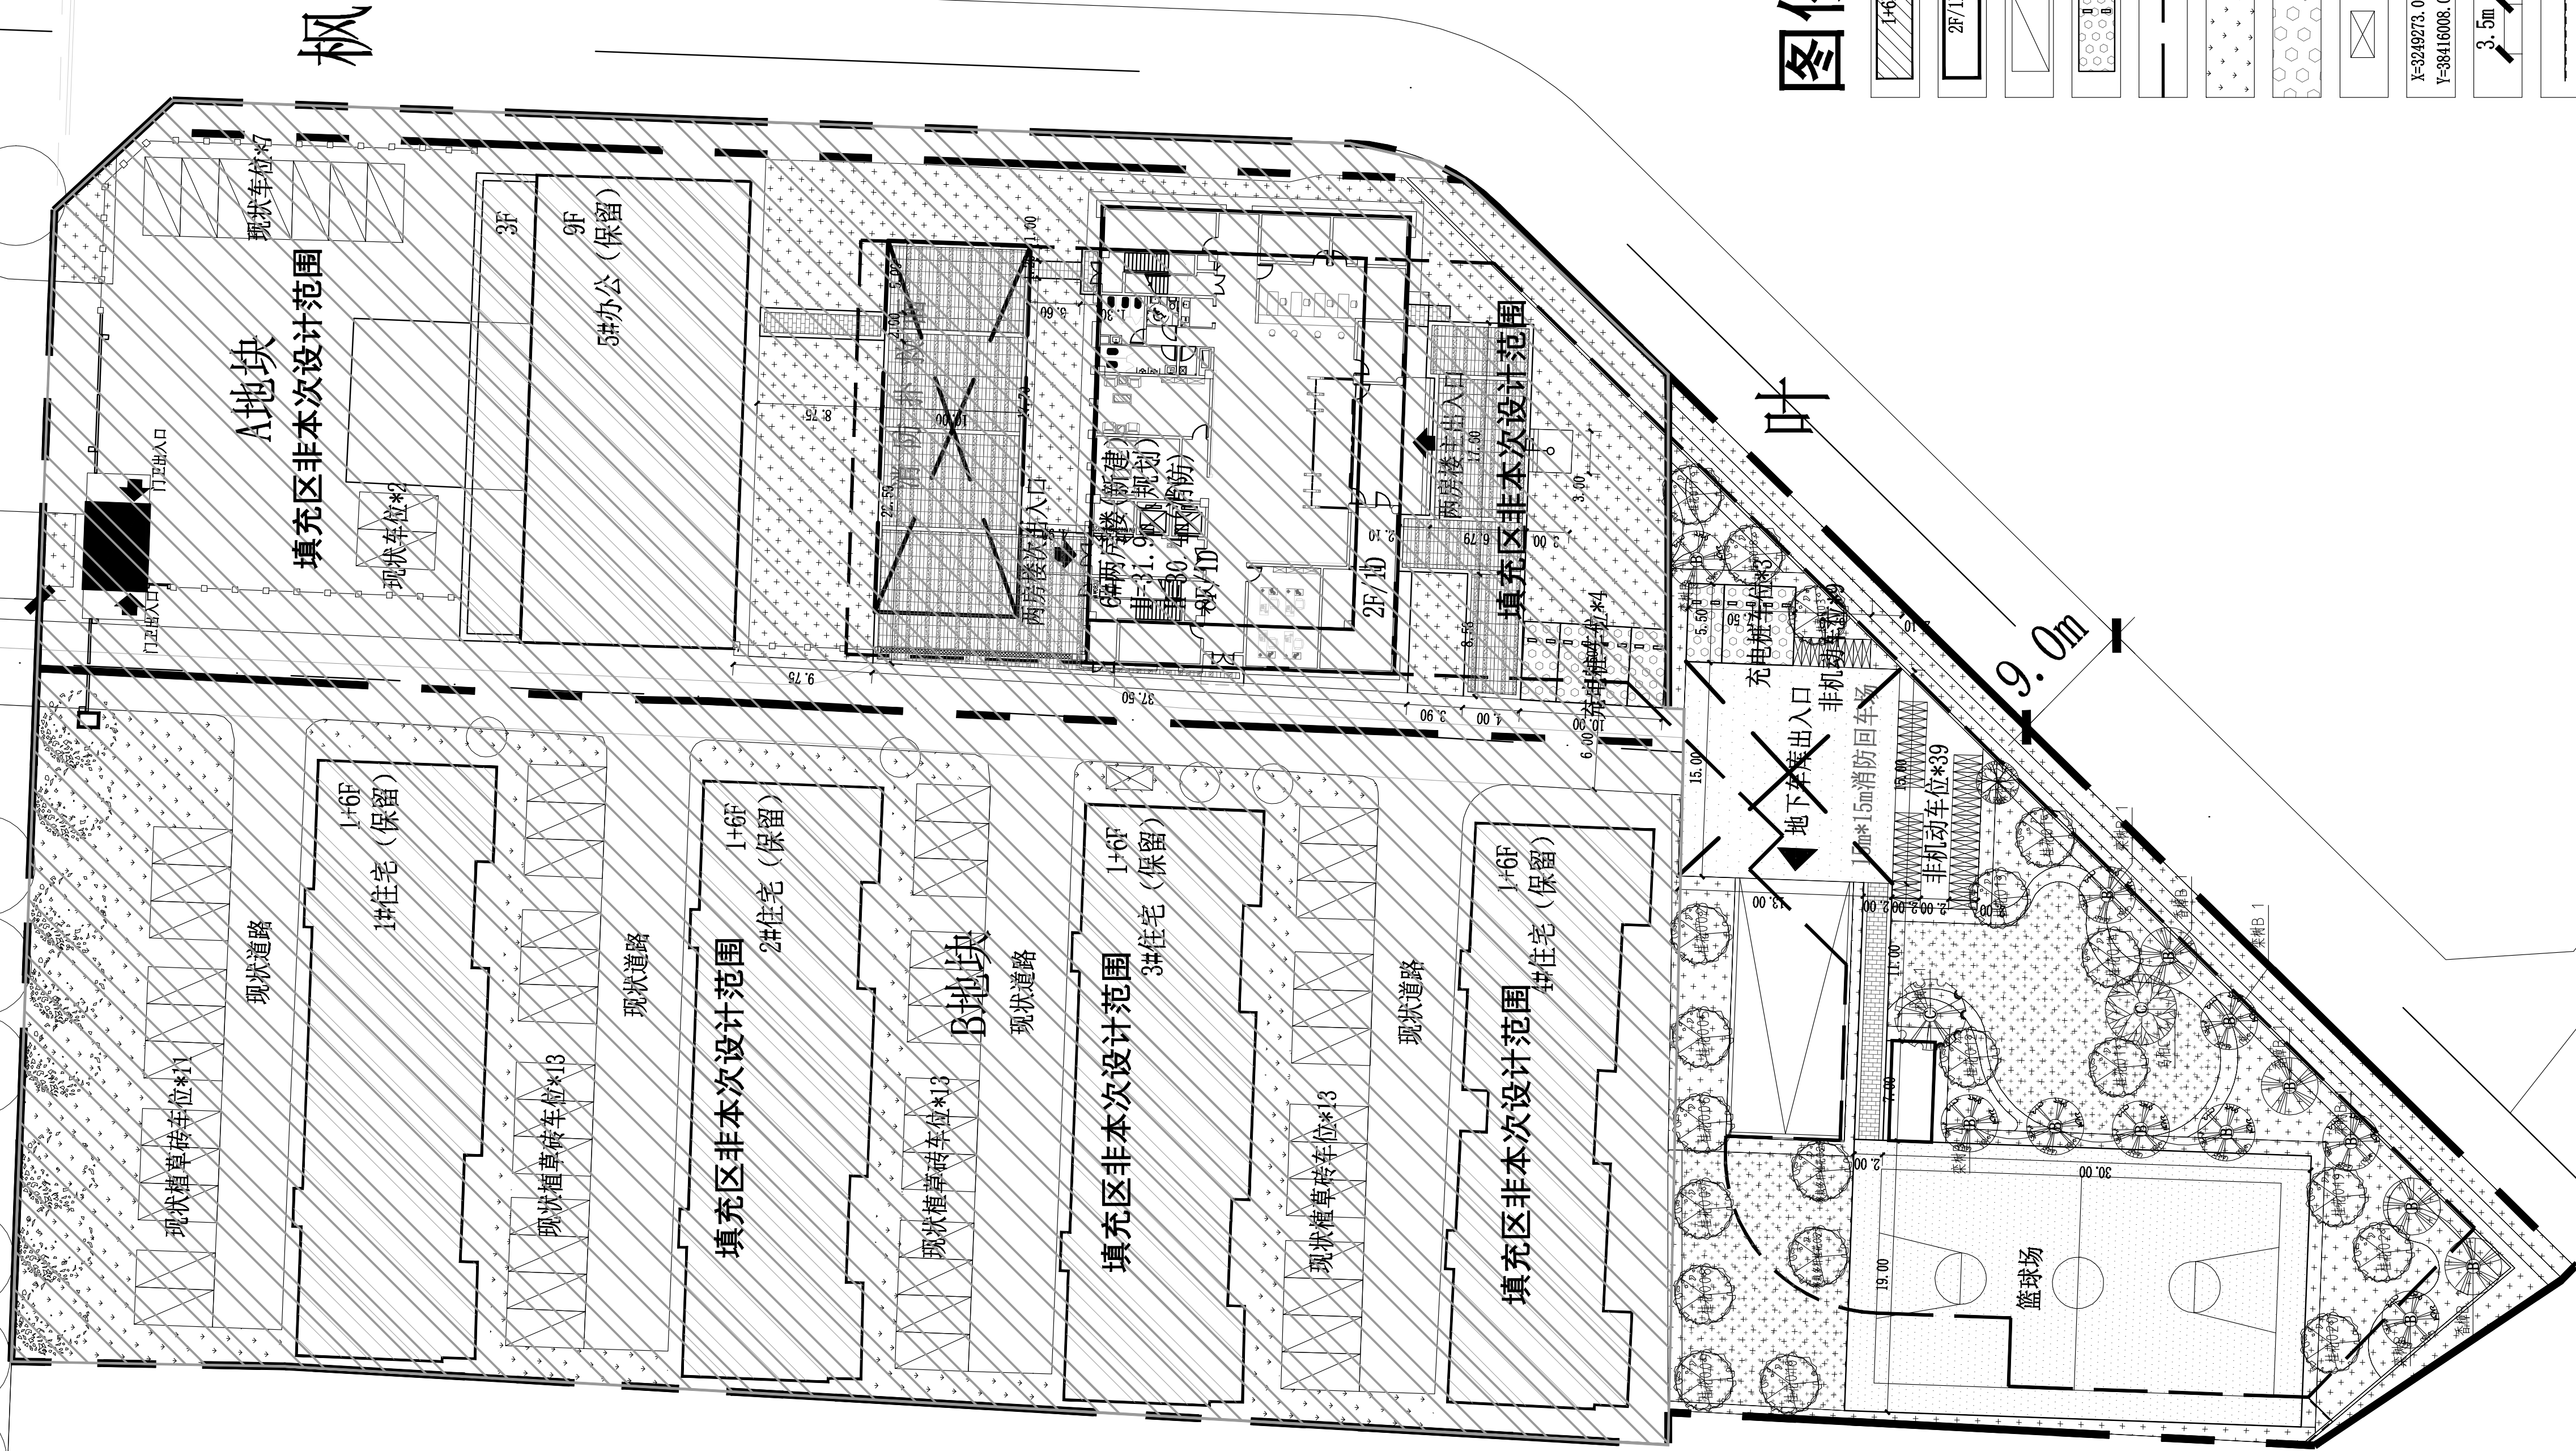


内部出入口 办事出入口

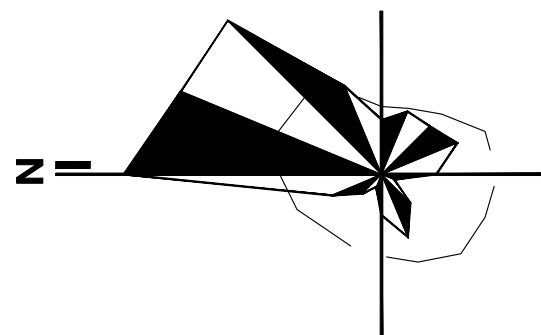

图例

- | | | | | | | | | | | | | | | | | | | | | | | | | | | | |
|--|------|--|------|--|-------|--|---------|--|--------|--|----|--|-------|--|-------|--|----|--|------|--|----|--|------|--|------------|--|-------|
| | 保留建筑 | | 新建建筑 | | 现状停车位 | | 新增充电桩车位 | | 地下室轮廓线 | | 绿化 | | 消防扑救面 | | 垃圾收集点 | | 坐标 | | 尺寸标注 | | 挡墙 | | 规划界线 | | 2.2m高通透式围墙 | | 非机动车位 |
|--|------|--|------|--|-------|--|---------|--|--------|--|----|--|-------|--|-------|--|----|--|------|--|----|--|------|--|------------|--|-------|

乔木种植总平面图 1:300

东门路

巷

| | |
|--|---|
|  湖南省建筑设计院集团股份有限公司 HUNAN ARCHITECTURAL DESIGN INSTITUTE GROUP CO., LTD. | |
| 设计证书甲级编号 FIRST CLASS SERIAL NUMBER OF DESIGN CERTIFICATE: A143000700 | A143000700 |
| 建设单位 CLIENT | 岳阳市岳阳楼区人民检察院 |
| 工程名称 PROJ. NAME | 岳阳市岳阳楼区人民检察院 “两房”建设附属工程 |
| 子项名称 SUB-ITEM | 景观 |
| 设计签字 SIGNATURE | 项目经理 PROJECT MANAGER 肖艺 设计总负责人 CHIEF DESIGNER 彭雨晴 专业负责人 SPE. DESIGNER 汤宇航 设计 DESIGNER 汤宇航 制图 DRAWER 汤宇航 校对 CHECKED 张冬梅 审核 EXAMINED 邹石 审定 APPROVED 向显军 注册人 REGISTRANT |
| 出图盖章 STAMP | |
| 图纸名称 DRAWING TITLE | 乔木种植总平面图 |
| 工程代号 PROJ. NO. | 2025-AB011 |
| 图别 D.S. | 景观 |
| 版次 VER. NO. | 01 |
| 图号 D. NO. | LS-4 |
| 日期 DATE | 2025.10 |

