
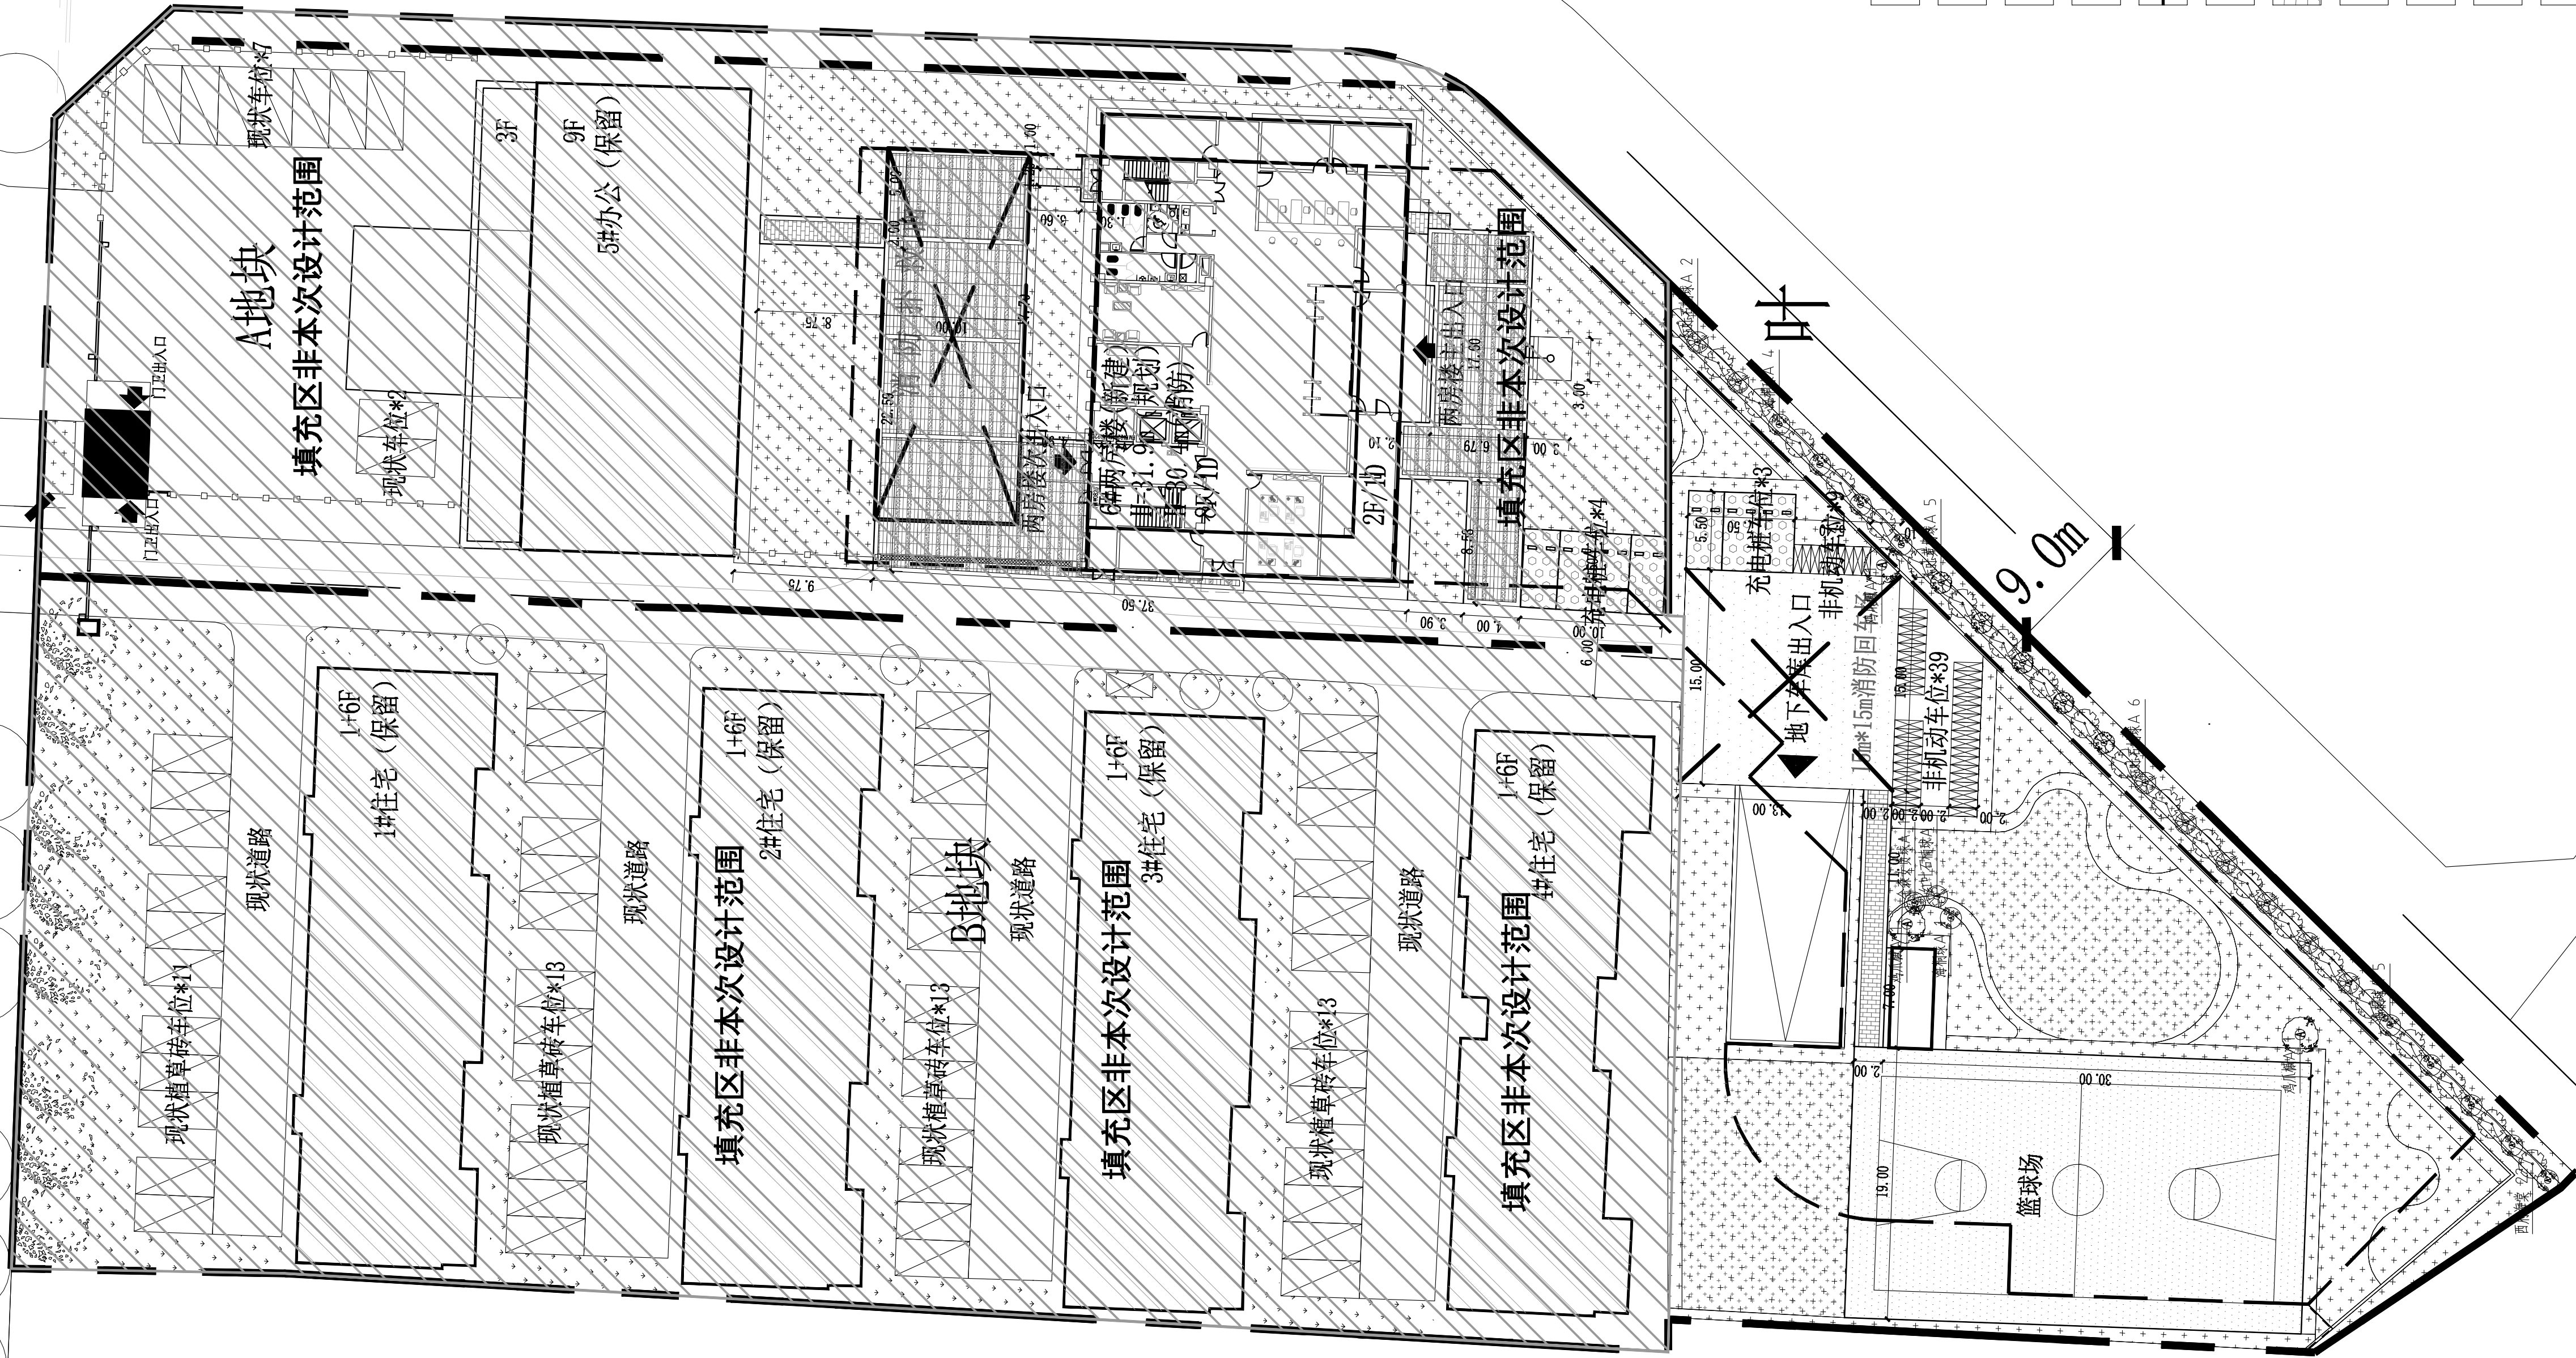


内部出入口 办事出入口

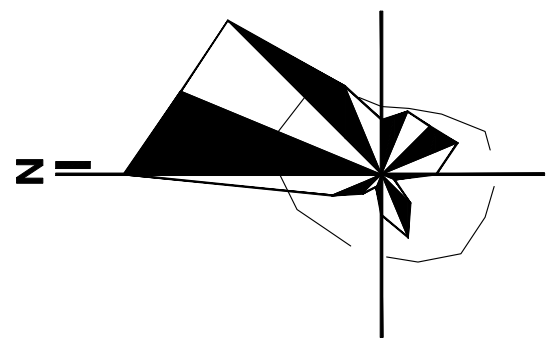

小乔、灌木种植总平面图 1:300

图例

- | | | | | | | | | | | | | | | | | | | | | | | | | | | | |
|--|------|--|------|--|-------|--|---------|--|--------|--|----|--|-------|--|-------|--|----|--|------|--|----|--|------|--|------------|--|-------|
| | 保留建筑 | | 新建建筑 | | 现状停车位 | | 新增充电桩车位 | | 地下室轮廓线 | | 绿化 | | 消防扑救面 | | 垃圾收集点 | | 坐标 | | 尺寸标注 | | 挡墙 | | 规划界线 | | 2.2m高通透式围墙 | | 非机动车位 |
|--|------|--|------|--|-------|--|---------|--|--------|--|----|--|-------|--|-------|--|----|--|------|--|----|--|------|--|------------|--|-------|

湖南省建筑设计院集团股份有限公司 HUNAN ARCHITECTURAL DESIGN INSTITUTE GROUP CO.,LTD.	
设计证书甲级编号 FIRST CLASS SERIAL NUMBER OF DESIGN CERTIFICATE: A143000700	
建设单位 CLIENT	
岳阳市岳阳楼区人民检察院	
工程名称 PROJ. NAME	
岳阳市岳阳楼区人民检察院 “两房”建设附属工程	
子项名称 SUB-ITEM	
景观	
设计签字 SIGNATURE	
项目经理 PROJECT MANAGER	肖艺
设计总负责人 CHIEF DESIGNER	彭雨晴
专业负责人 SPE. DESIGNER	汤宇航
设计 DESIGNER	汤宇航
制图 DRAWER	汤宇航
校对 CHECKED	张冬梅
审核 EXAMINED	邹石
审定 APPROVED	向显军
注册人 REGISTRANT	
出图盖章 STAMP	
图纸名称 DRAWING TITLE	
小乔、灌木种植总平面图	
工程代号 PROJ. NO.	2025-AB011
图别 D. S.	景观
版次 VER. NO.	01
图号 D. NO.	LS-5
日期 DATE	2025.10