




总图 SITE PLAN		建筑 MODEL		结构 STRUCT.		给排水 WATER S & D.	
暖通 A.C. & VENT.		电气 ELEC.		弱电 WEAK CURRENT		工艺 CRAFT	

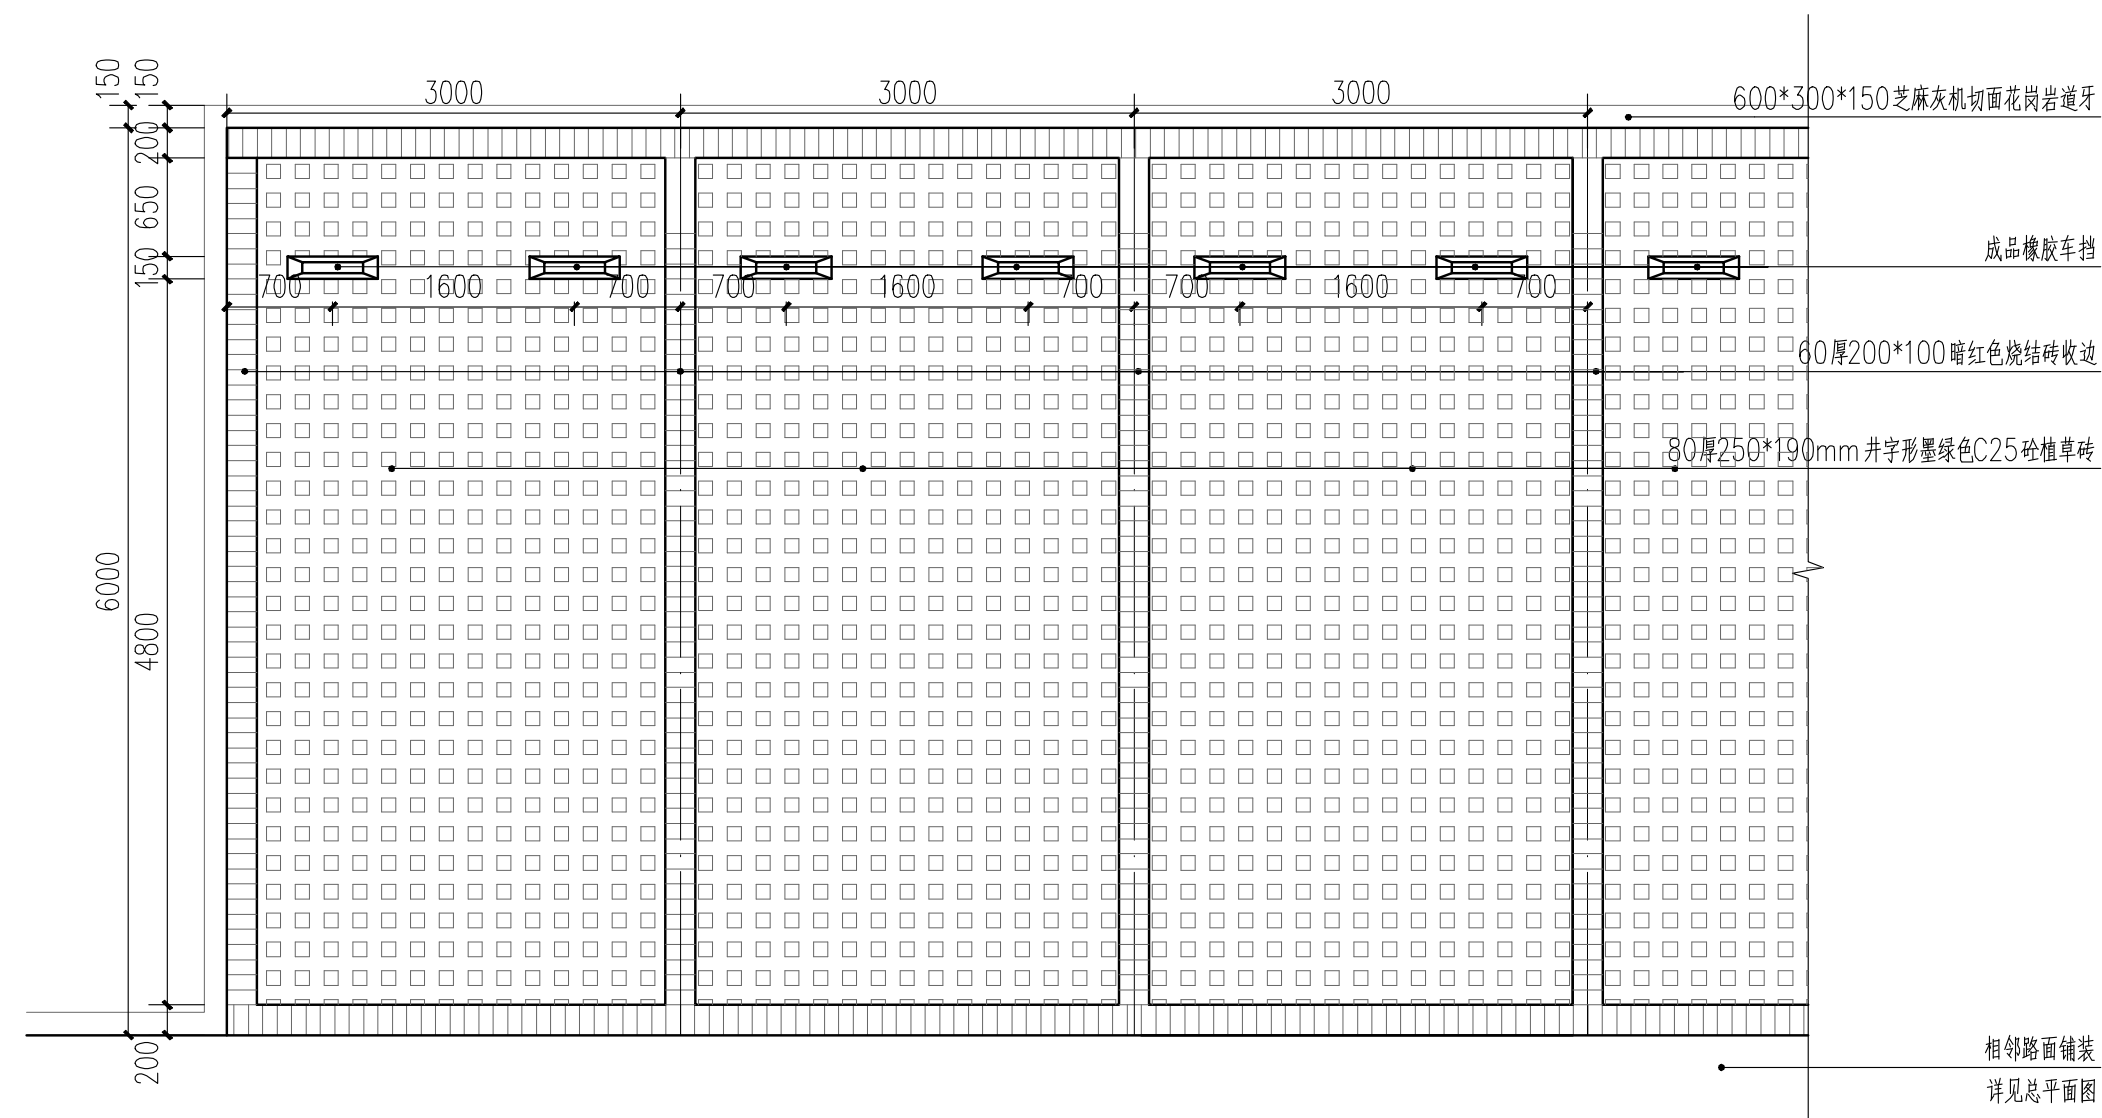

## ① 生态停车场做法一 1:50

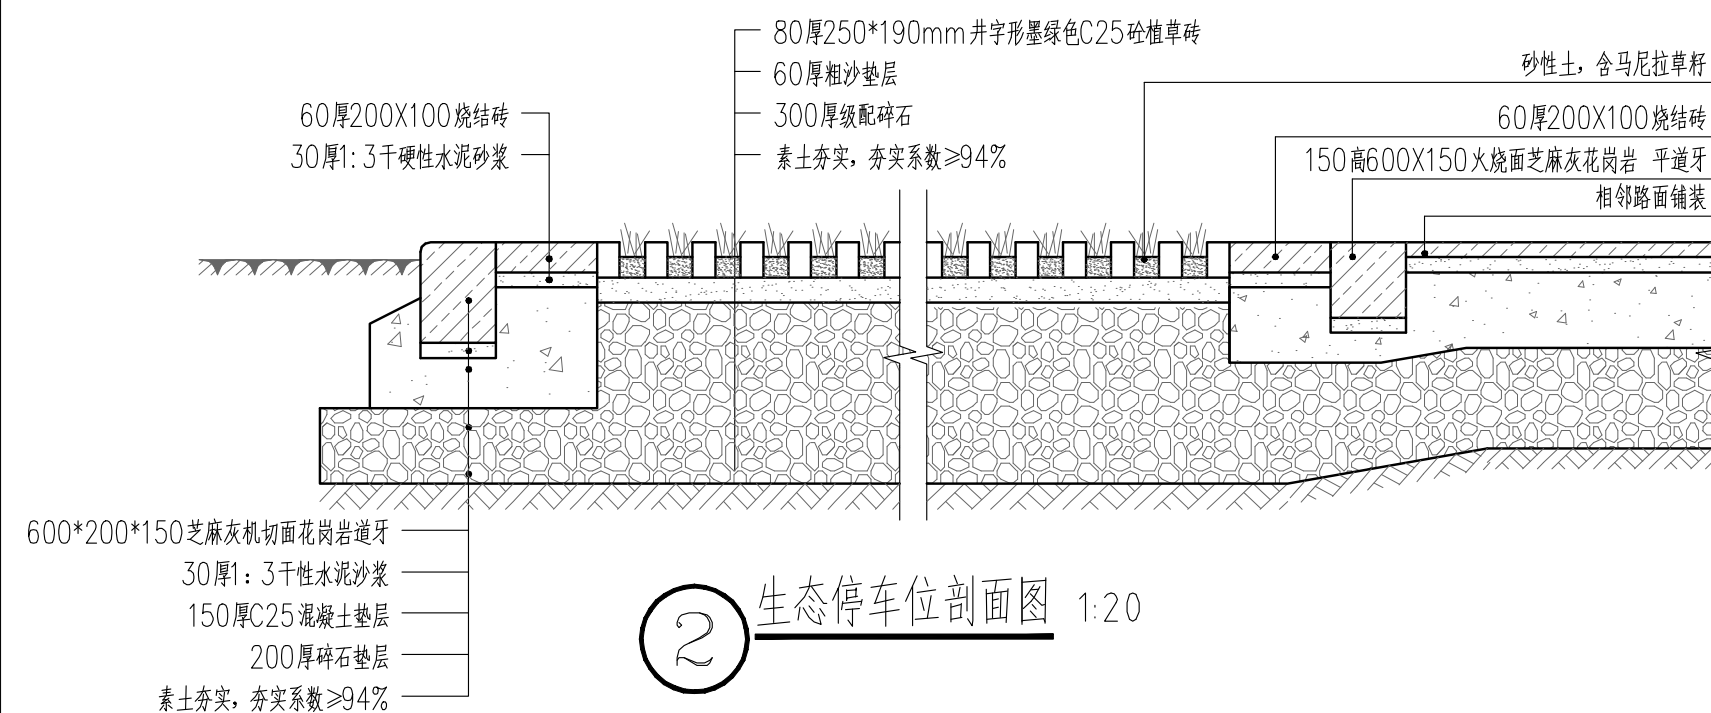

②生态停车位剖面图 1:20

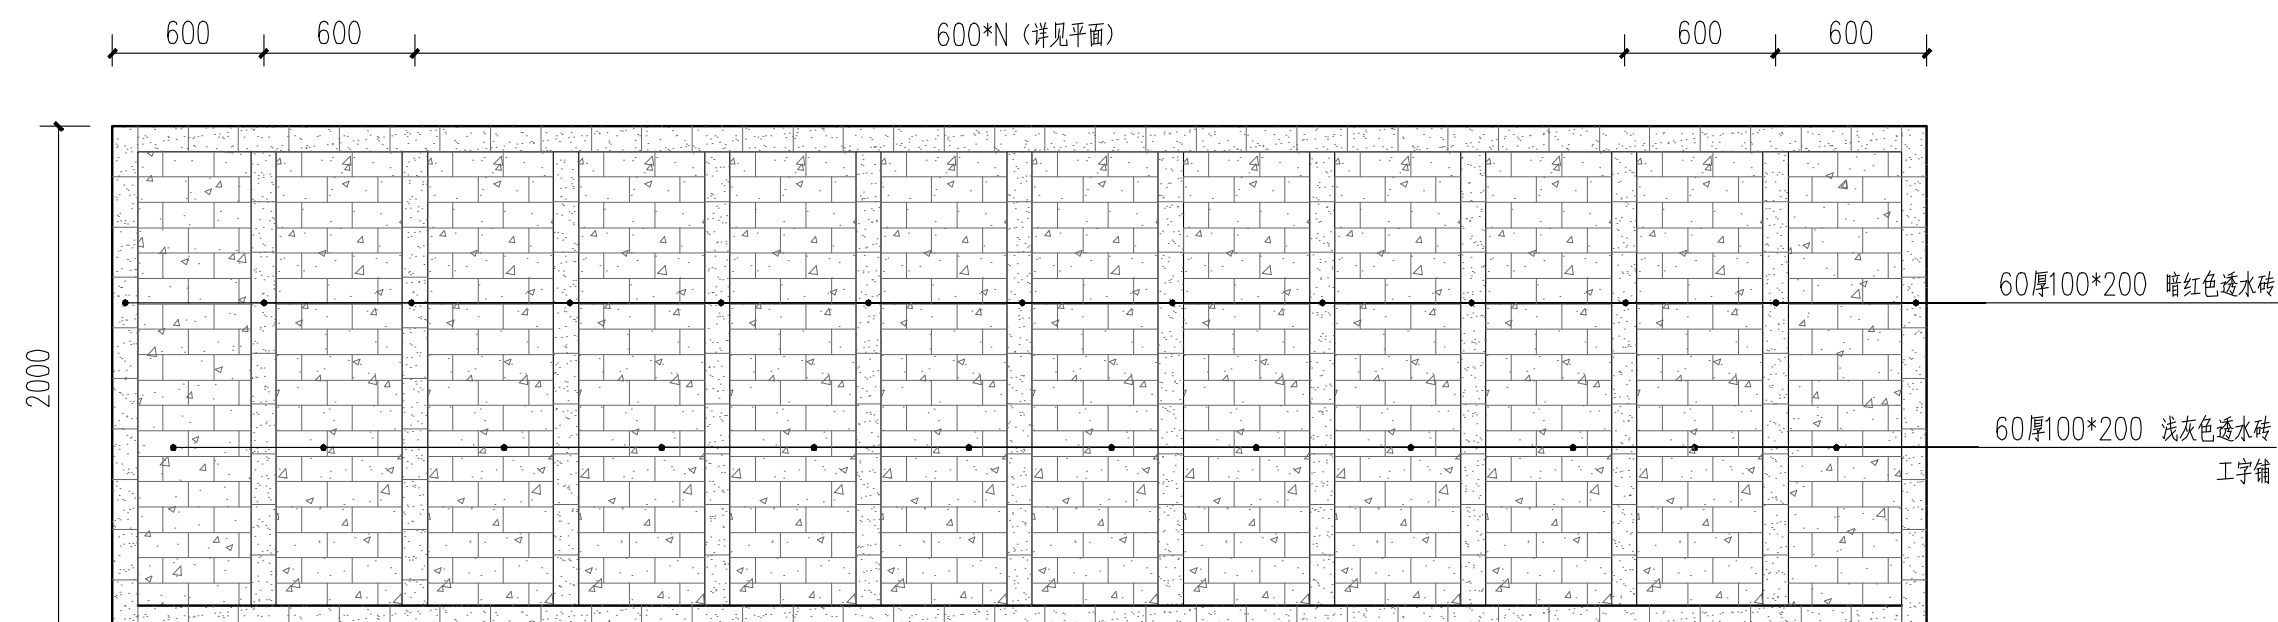

### 3 非机动车位详图 1:30



**湖南省建筑设计院集团股份有限公司**  
HUNAN ARCHITECTURAL DESIGN INSTITUTE GROUP CO.,LTD.

设计证书甲级编号 A143000700  
FIRST CLASS SERIAL NUMBER OF DESIGN CERTIFICATE: A143000700

建设单位  
CLIENT

岳阳市岳阳楼区人民检察院

工程名称  
PROJ. NAME

岳阳市岳阳楼区人民检察院  
“两房”建设附属工程

子项名称  
SUB-ITEM

景观

设计签字  
SIGNATURE

**项目经理**  
**PROJECT MANAGER**

肖芝

设计总负责  
CHIEF DESIGNER

彩雨田

专业负责人  
SPE. DESIGNER

長明

设计  
DESIGNER

杨宇旭

制 图  
DRAWER

子白也

校 对  
CHECKED

长冬林

审核  
EXAMINED

邹石

審 定  
APPROVED

显示

注册人  
REGISTRANT

出图盖章  
STAMP

图 纸 名 称  
DRAWING TITLE

### 停车位详图

工程代号	PR0_M0
------	--------

2025-AB011

图 别	
D S	

吳世

版 次	
VER. No.	

04

图号	
比例	

17

日期	
DATE	

2025. 10

本图需加盖本司出图签章，否则一律无效