



给排水	工艺
WATER & D.	DRIFT
结构	弱电
STRUCT.	WEAK CURRENT
建筑	电气
ARCH.	ELECT.
暖通	暖通
HEATING & VENT.	HEATING & VENT.

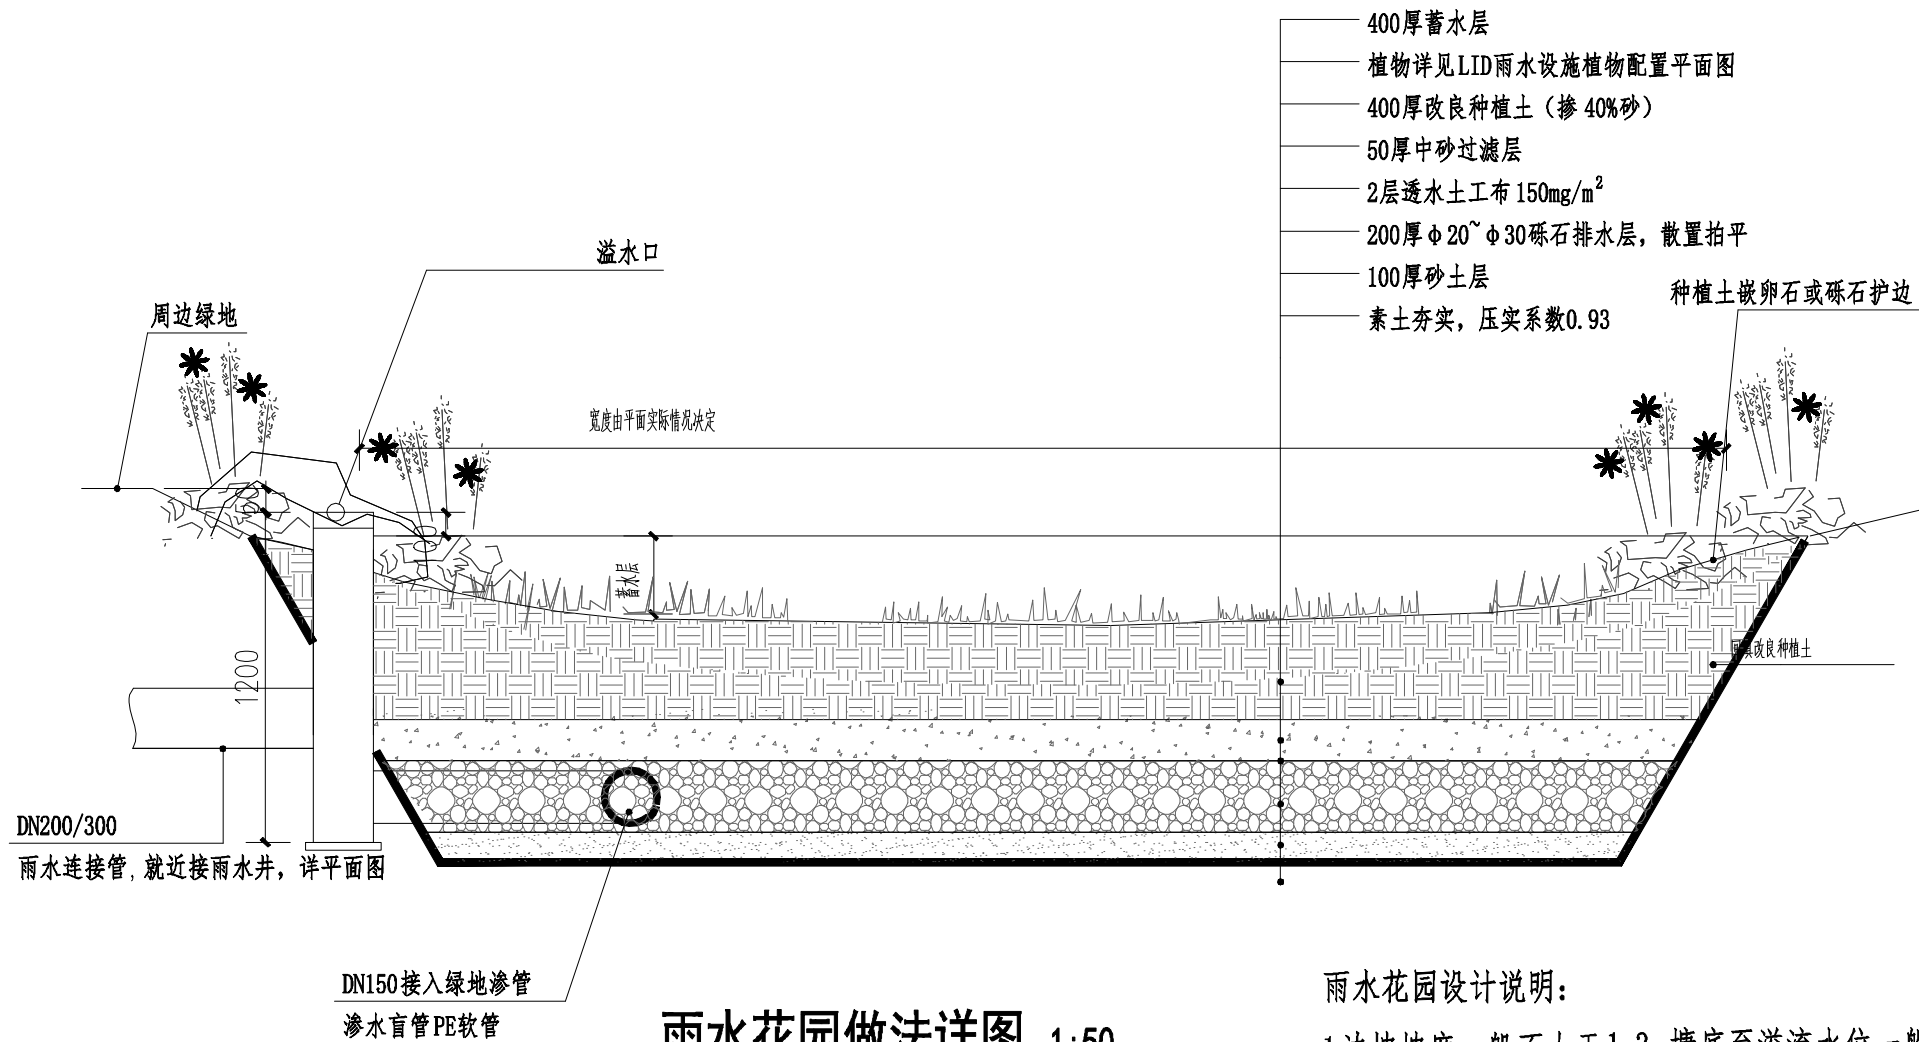


雨水花园做法详图 1:50

雨水花园设计说明:
1.边坡坡度一般不大于1:3 塘底至溢流水位一般不低于0.4m.


说明: 1、雨水花园有效调蓄深度取平均值0.2米
2、雨水花园边缘线位于广场及道路2米范围内, 需在周边设置防渗层, 防渗层选用SBS卷材土工布。

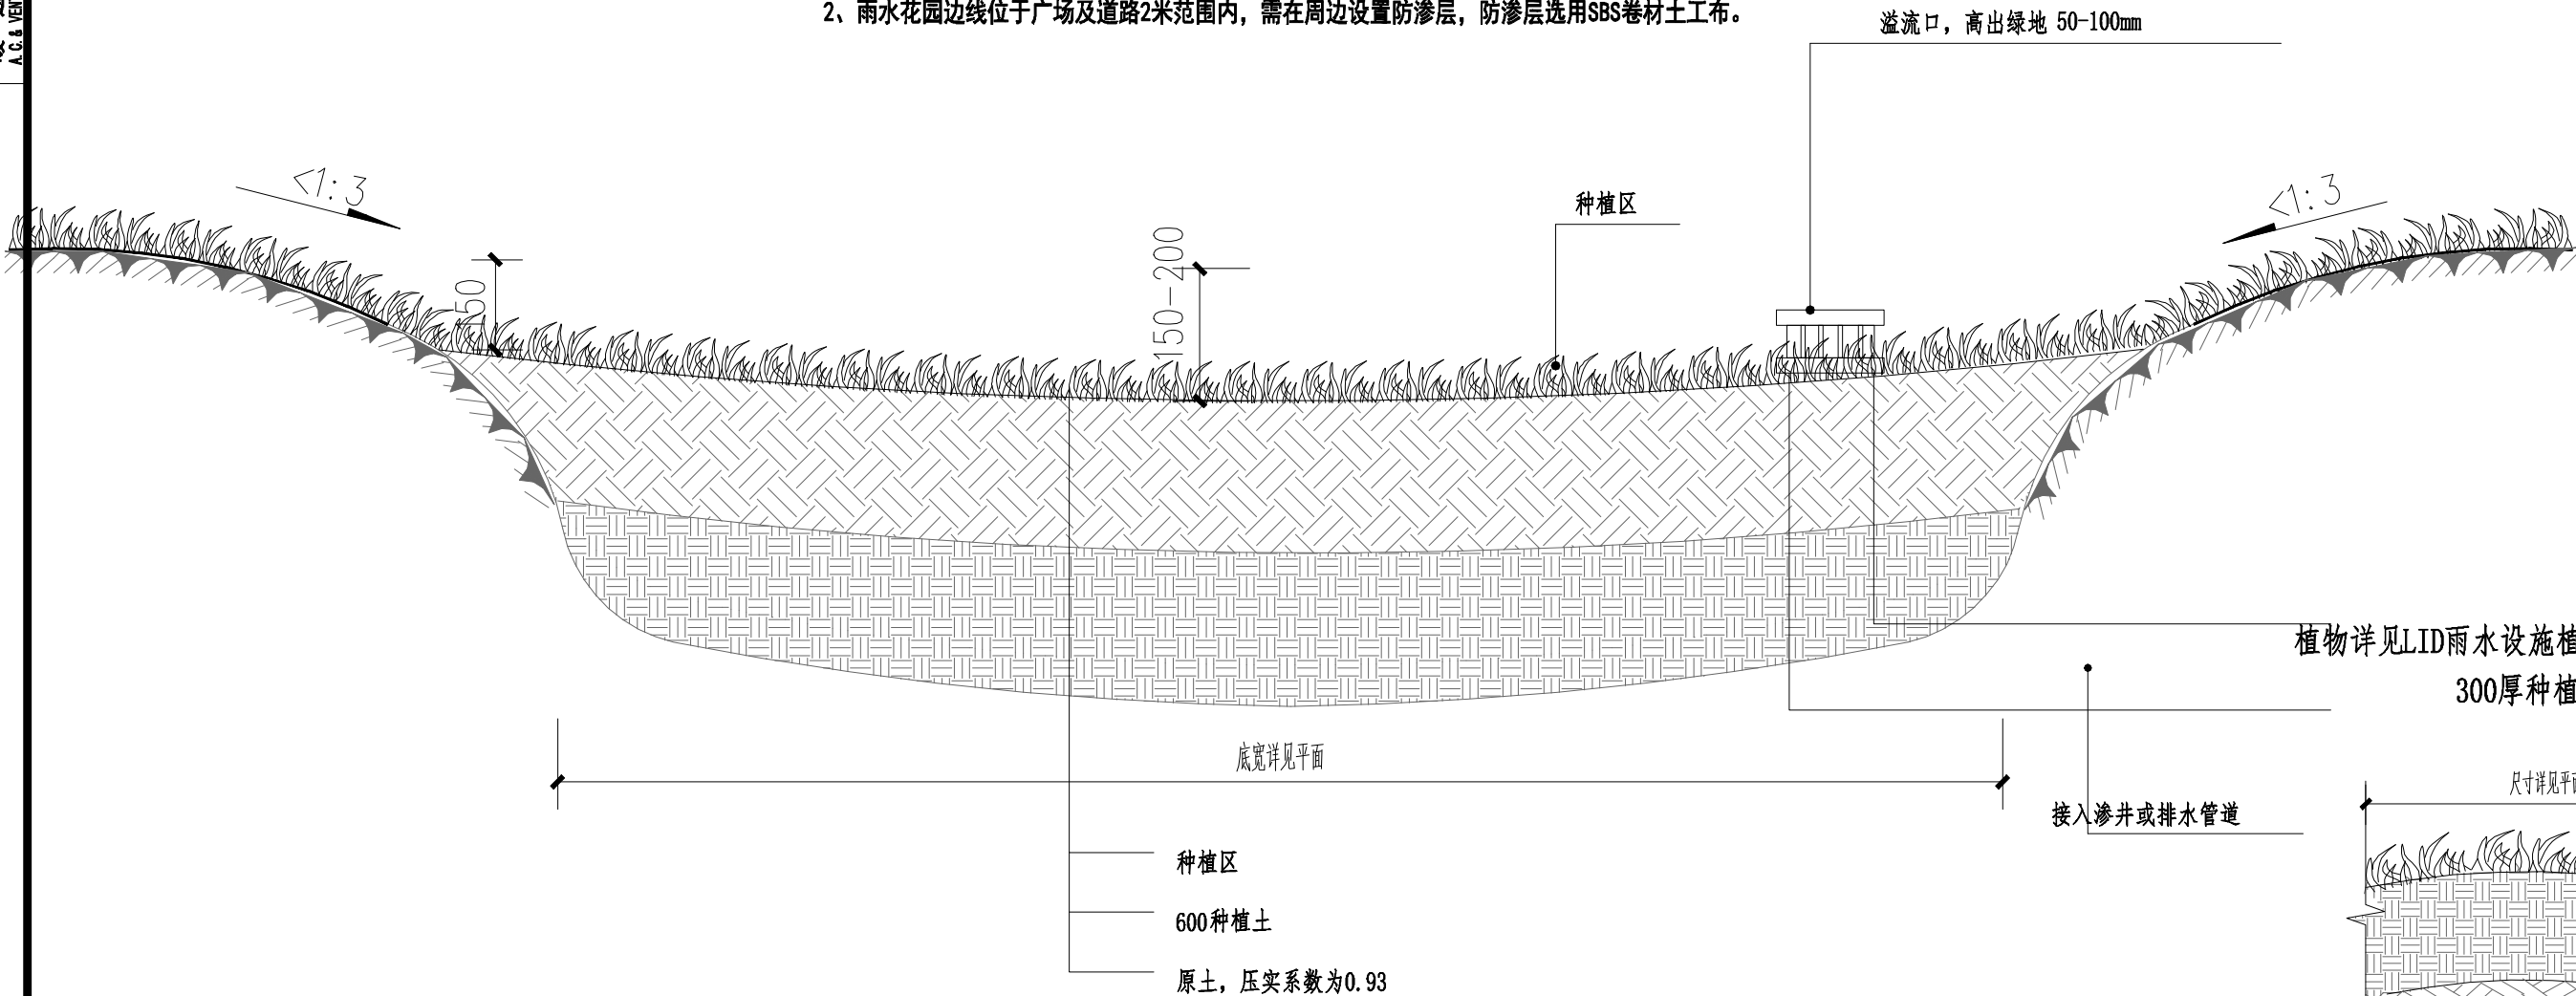

下凹式绿地做法详图 1:25

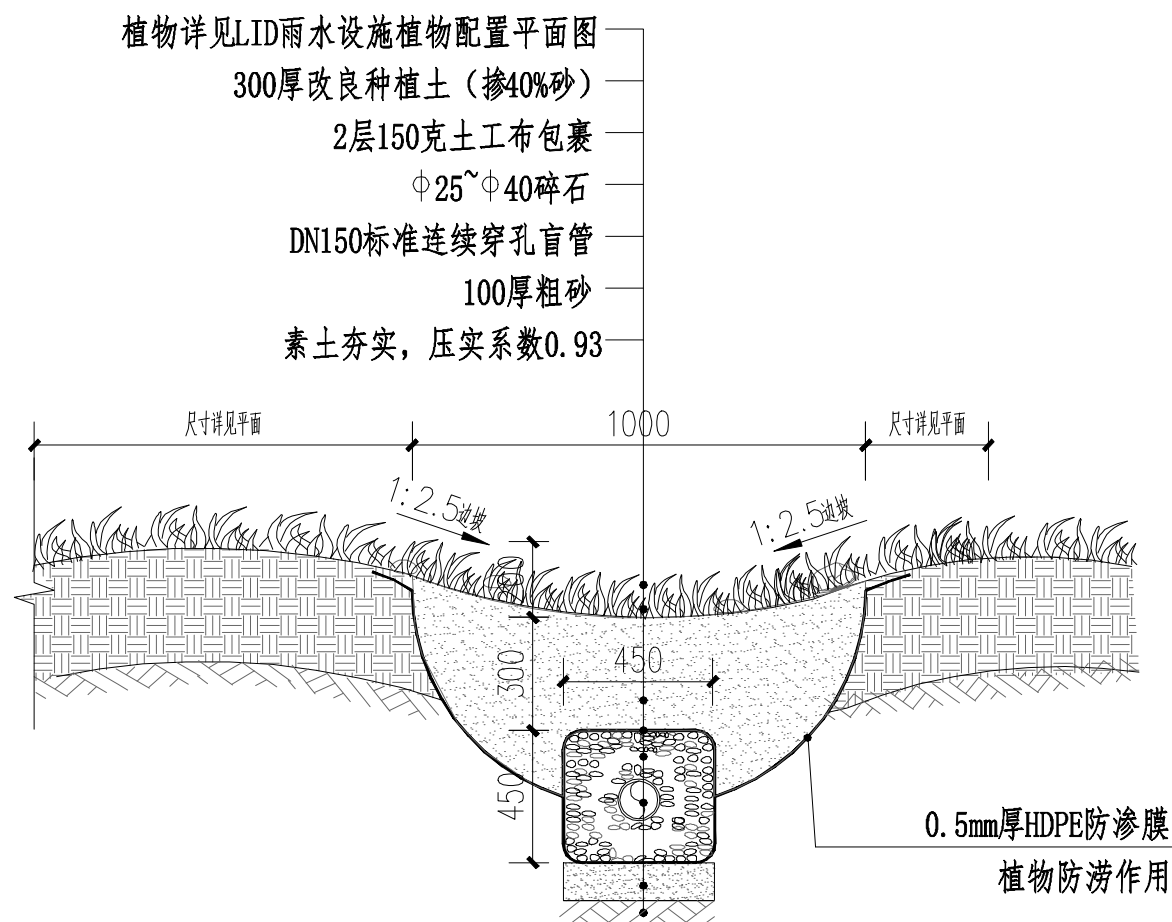

植草沟做法详图 1:25

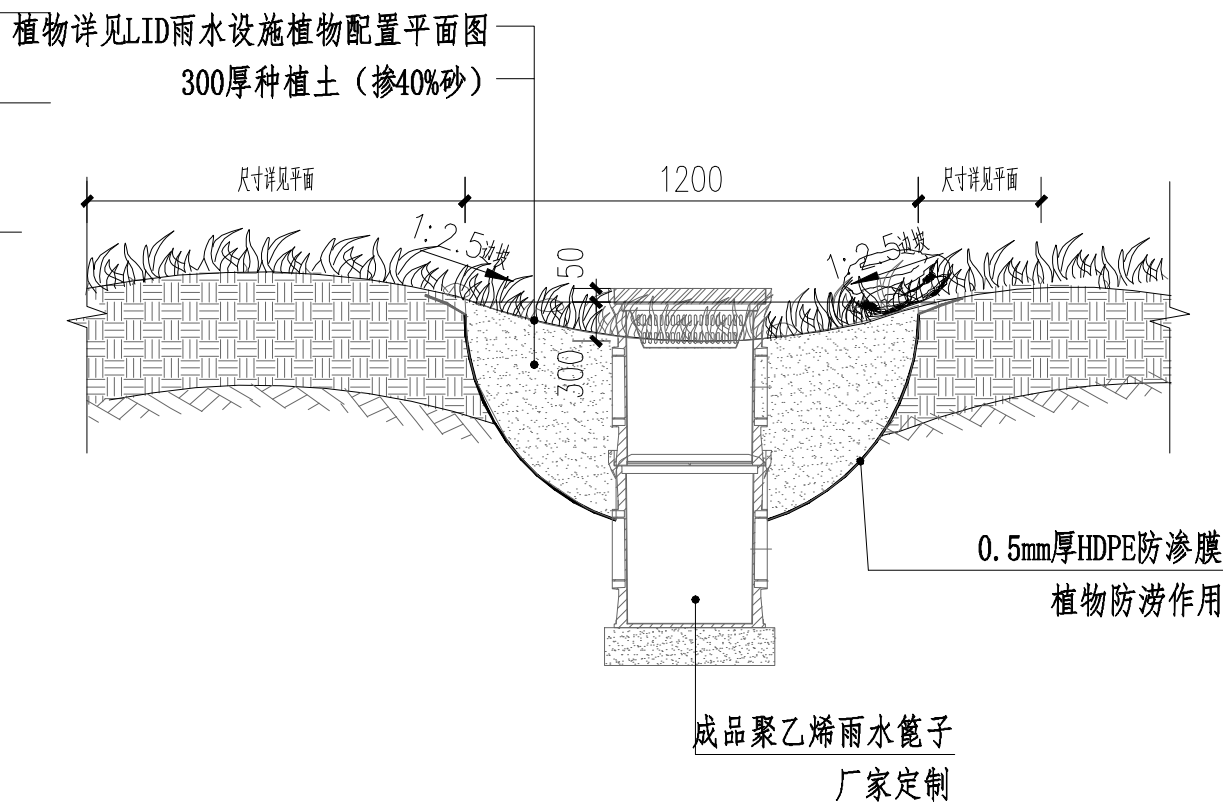

植草沟做法详图(溢流口处) 1:25



湖南省建筑设计院集团股份有限公司
HUNAN ARCHITECTURAL DESIGN INSTITUTE GROUP CO., LTD.

设计证书甲级编号 A143000700
FIRST CLASS SERIAL NUMBER OF DESIGN CERTIFICATE: A143000700

建设单位
CLIENT

岳阳市岳阳楼区人民检察院

工程名称
PROJ. NAME

岳阳市岳阳楼区人民检察院
办案用房和专业技术用房项目

子项名称
SUB-ITEM

总图

设计签字
SIGNATURE

项目经理 PROJECT MANAGER	肖艺	肖艺
设计总负责人 CHIEF DESIGNER	彭雨晴	彭雨晴
专业负责人 SPE. DESIGNER	聂明魁 胡杨木	刘平
设计 DESIGNER	何毅	何毅
制图 DRAWER	何毅	何毅
校对 CHECKED	张冬梅	张冬梅
审核 EXAMINED	邹石	邹石
审定 APPROVED	彭晓宇	彭晓宇
注册人 REGISTRANT	彭雨晴	彭雨晴

出图盖章
STAMP

图纸名称
DRAWING TITLE

海绵城市设施详图(一)

工程代号 PRO. NO.	2025-AB007
图别 D. S.	海绵
版次 VER. No.	01
图号 D. NO.	HMO04
日期 DATE	2025. 6

本图需加盖本司出图签章, 否则一律无效