





|     |    |  |     |  |    |  |
|-----|----|--|-----|--|----|--|
| 制图人 | 建筑 |  | 给排水 |  | 电气 |  |
|     | 结构 |  | 暖通  |  |    |  |

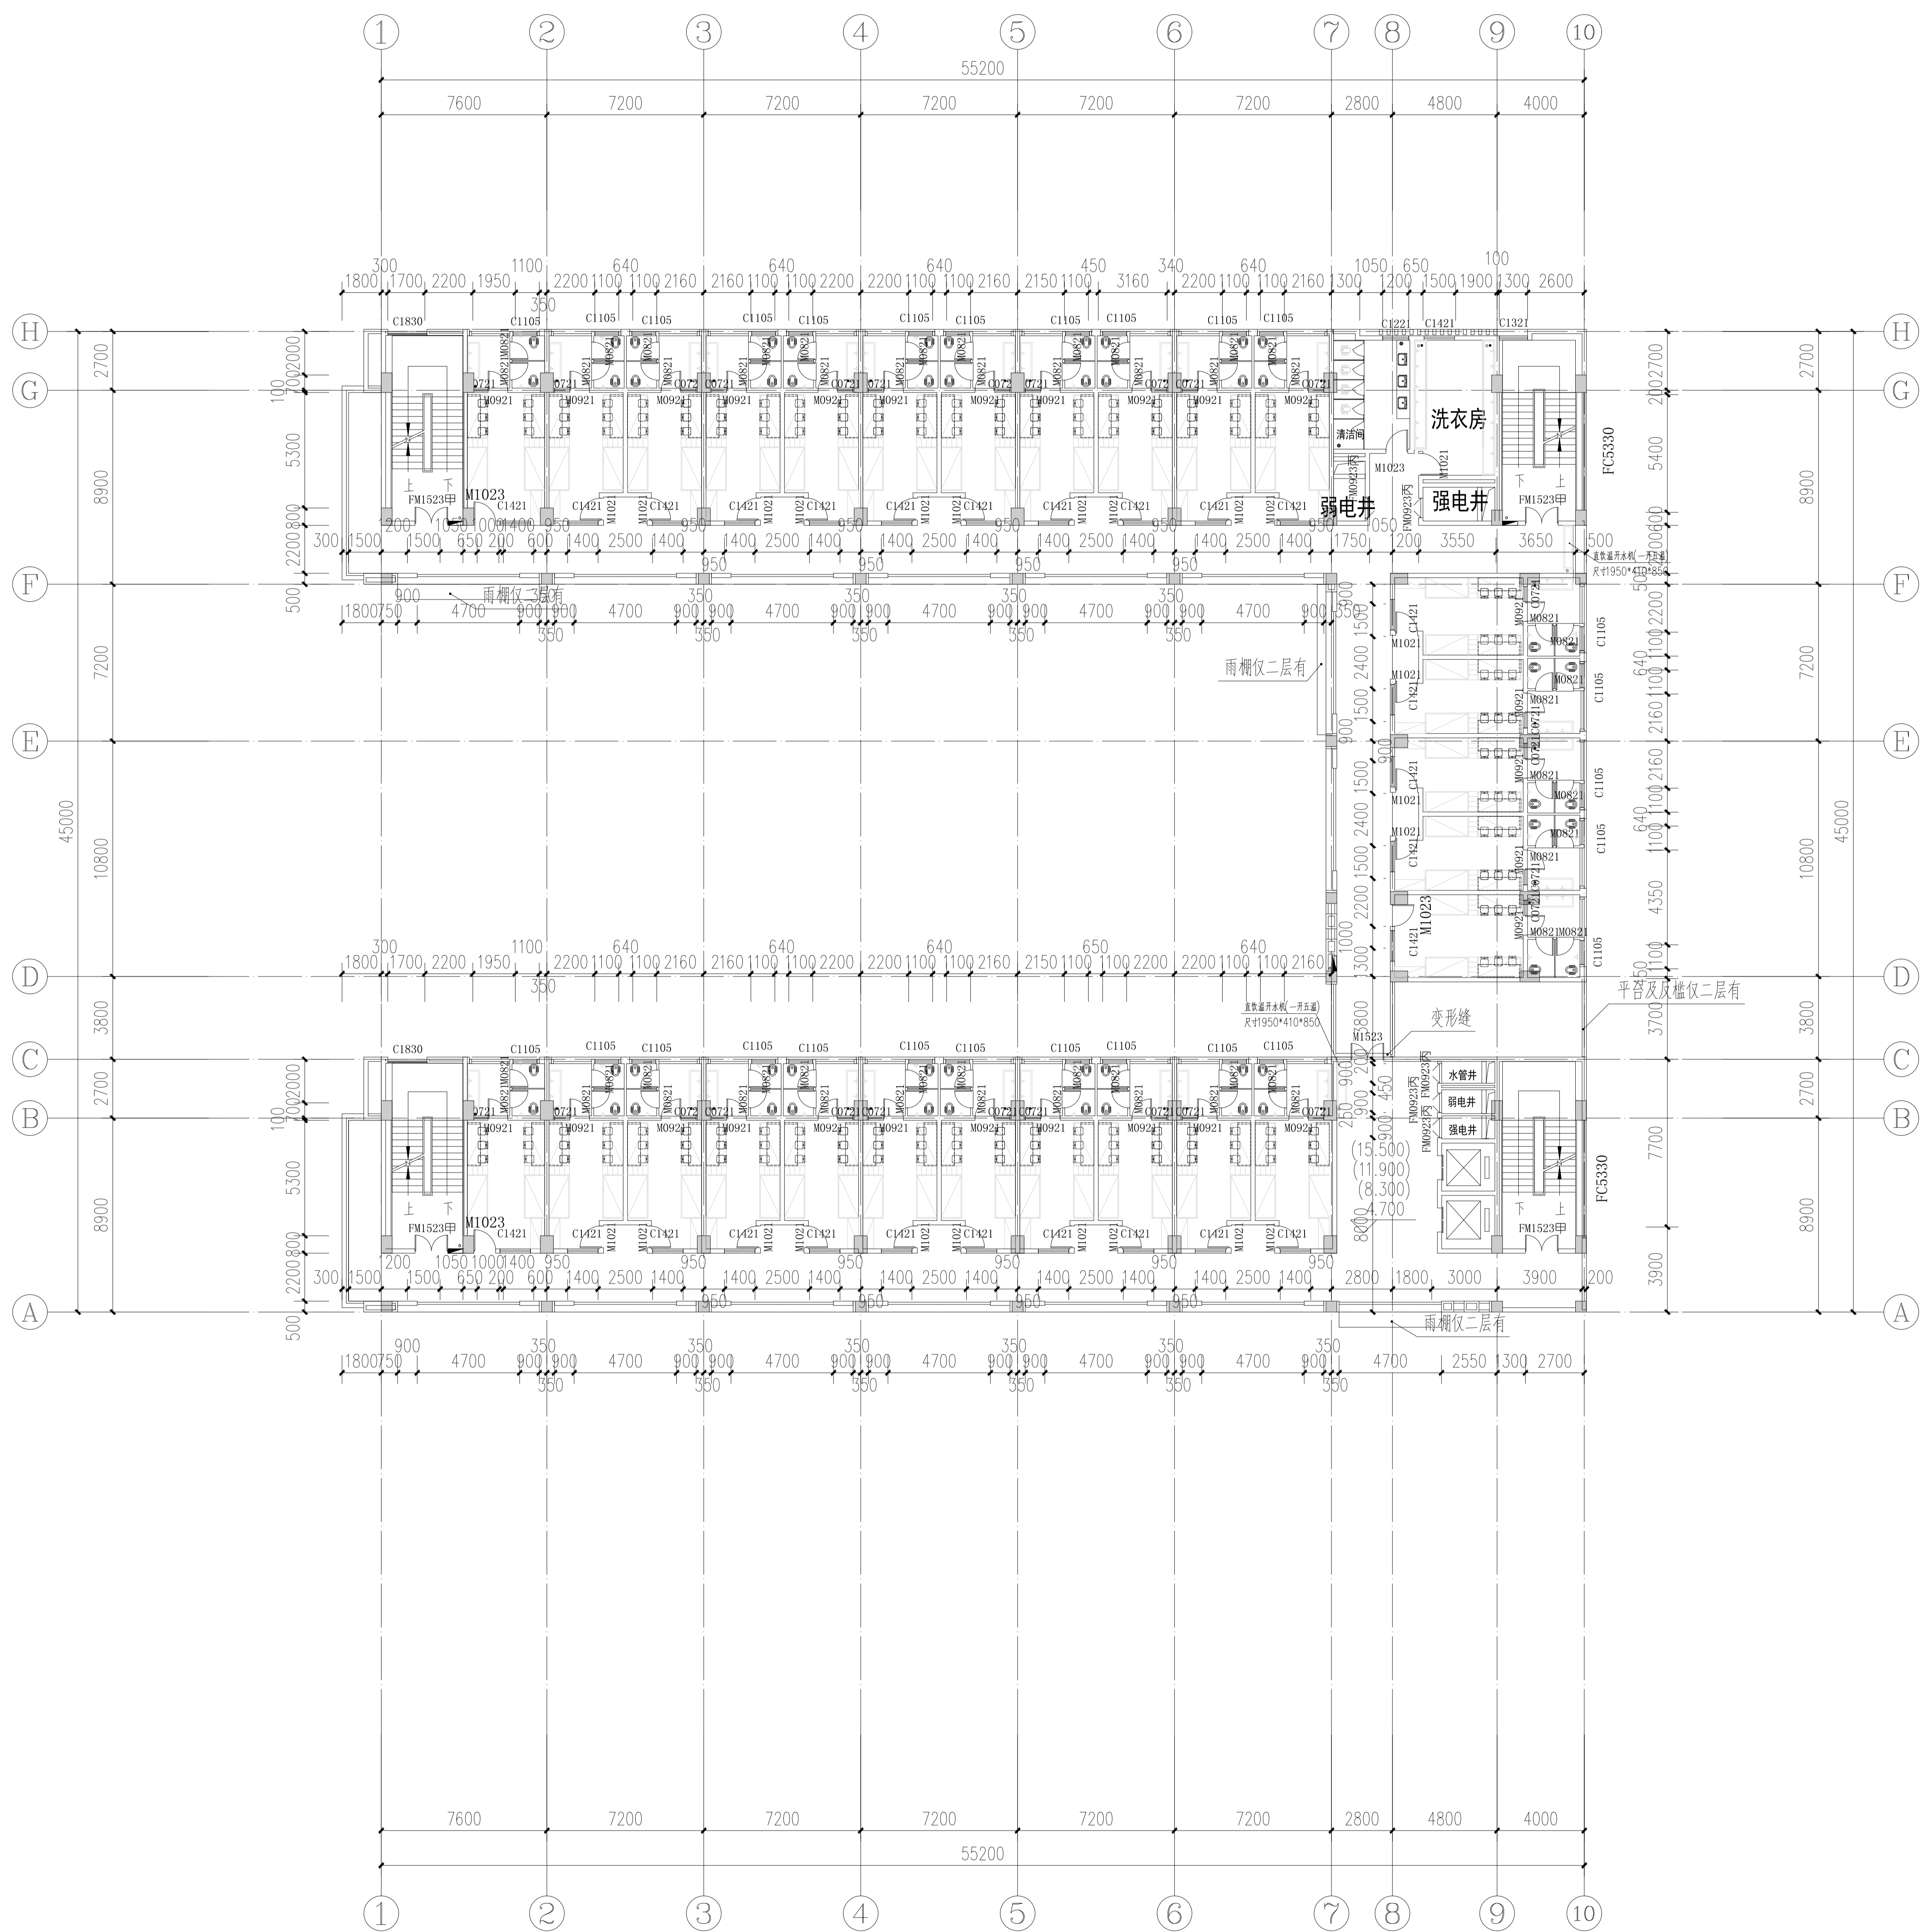


二~五层平面图 1:200

本层建筑面积: 893.23m<sup>2</sup>  
除地下室总建筑面积: 5359.4m<sup>2</sup>

|  |  |  |  |
|--|--|--|--|
| <div>  <div> <div>正道设计有限公司</div> <div>           地址：深圳市福田区车公庙泰然科技园4栋10楼1002<br/>           Tel: 41705020, 84453 &amp; 41705021<br/>           E-mail: 1369289896@qq.com (180 97)<br/>           邮编: 518040         </div> </div> </div> |  | <div> <div>设计单位</div> <div>DESIGN UNIT</div> </div>                    |  |
| <div> <div>合建设计单位</div> <div>CO-DESIGN UNIT</div> </div>   |  | <div> <div>监理单位</div> <div>SUPPLIER</div> </div>                       |  |
| <div> <div>建设单位</div> <div>OWNER</div> </div>  |  | <div> <div>设计单位</div> <div>DESIGN UNIT</div> </div>                    |  |
| <div> <div>建设单位名称</div> <div>OWNER TITLE</div> </div>  |  | <div> <div>设计单位名称</div> <div>DESIGN UNIT NAME</div> </div>             |  |
| <div> <div>建设单位地址</div> <div>OWNER ADDRESS</div> </div>  |  | <div> <div>设计单位地址</div> <div>DESIGN UNIT ADDRESS</div> </div>          |  |
| <div> <div>建设单位联系人</div> <div>OWNER CONTACT PERSON</div> </div>  |  | <div> <div>设计单位联系人</div> <div>DESIGN UNIT CONTACT PERSON</div> </div>  |  |
| <div> <div>建设单位联系电话</div> <div>OWNER CONTACT NO.</div> </div>  |  | <div> <div>设计单位联系电话</div> <div>DESIGN UNIT CONTACT NO.</div> </div>    |  |
| <div> <div>建设单位电子邮箱</div> <div>OWNER E-MAIL</div> </div>   |  | <div> <div>设计单位电子邮箱</div> <div>DESIGN UNIT E-MAIL</div> </div>         |  |
| <div> <div>建设单位盖章</div> <div>OWNER SEAL</div> </div>   |  | <div> <div>设计单位盖章</div> <div>DESIGN UNIT SEAL</div> </div>             |  |
| <div> <div>建设单位签字</div> <div>OWNER SIGNATURE</div> </div>  |  | <div> <div>设计单位签字</div> <div>DESIGN UNIT SIGNATURE</div> </div>        |  |
| <div> <div>建设单位日期</div> <div>OWNER DATE</div> </div>   |  | <div> <div>设计单位日期</div> <div>DESIGN UNIT DATE</div> </div>             |  |
| <div> <div>建设单位盖章日期</div> <div>OWNER SEAL DATE</div> </div>  |  | <div> <div>设计单位盖章日期</div> <div>DESIGN UNIT SEAL DATE</div> </div>      |  |
| <div> <div>建设单位签字日期</div> <div>OWNER SIGNATURE DATE</div> </div>   |  | <div> <div>设计单位签字日期</div> <div>DESIGN UNIT SIGNATURE DATE</div> </div> |  |
|  |  |  |  |

|     |    |  |     |  |    |  |
|-----|----|--|-----|--|----|--|
| 制图人 | 建筑 |  | 给排水 |  | 电气 |  |
|     | 结构 |  | 暖通  |  |    |  |

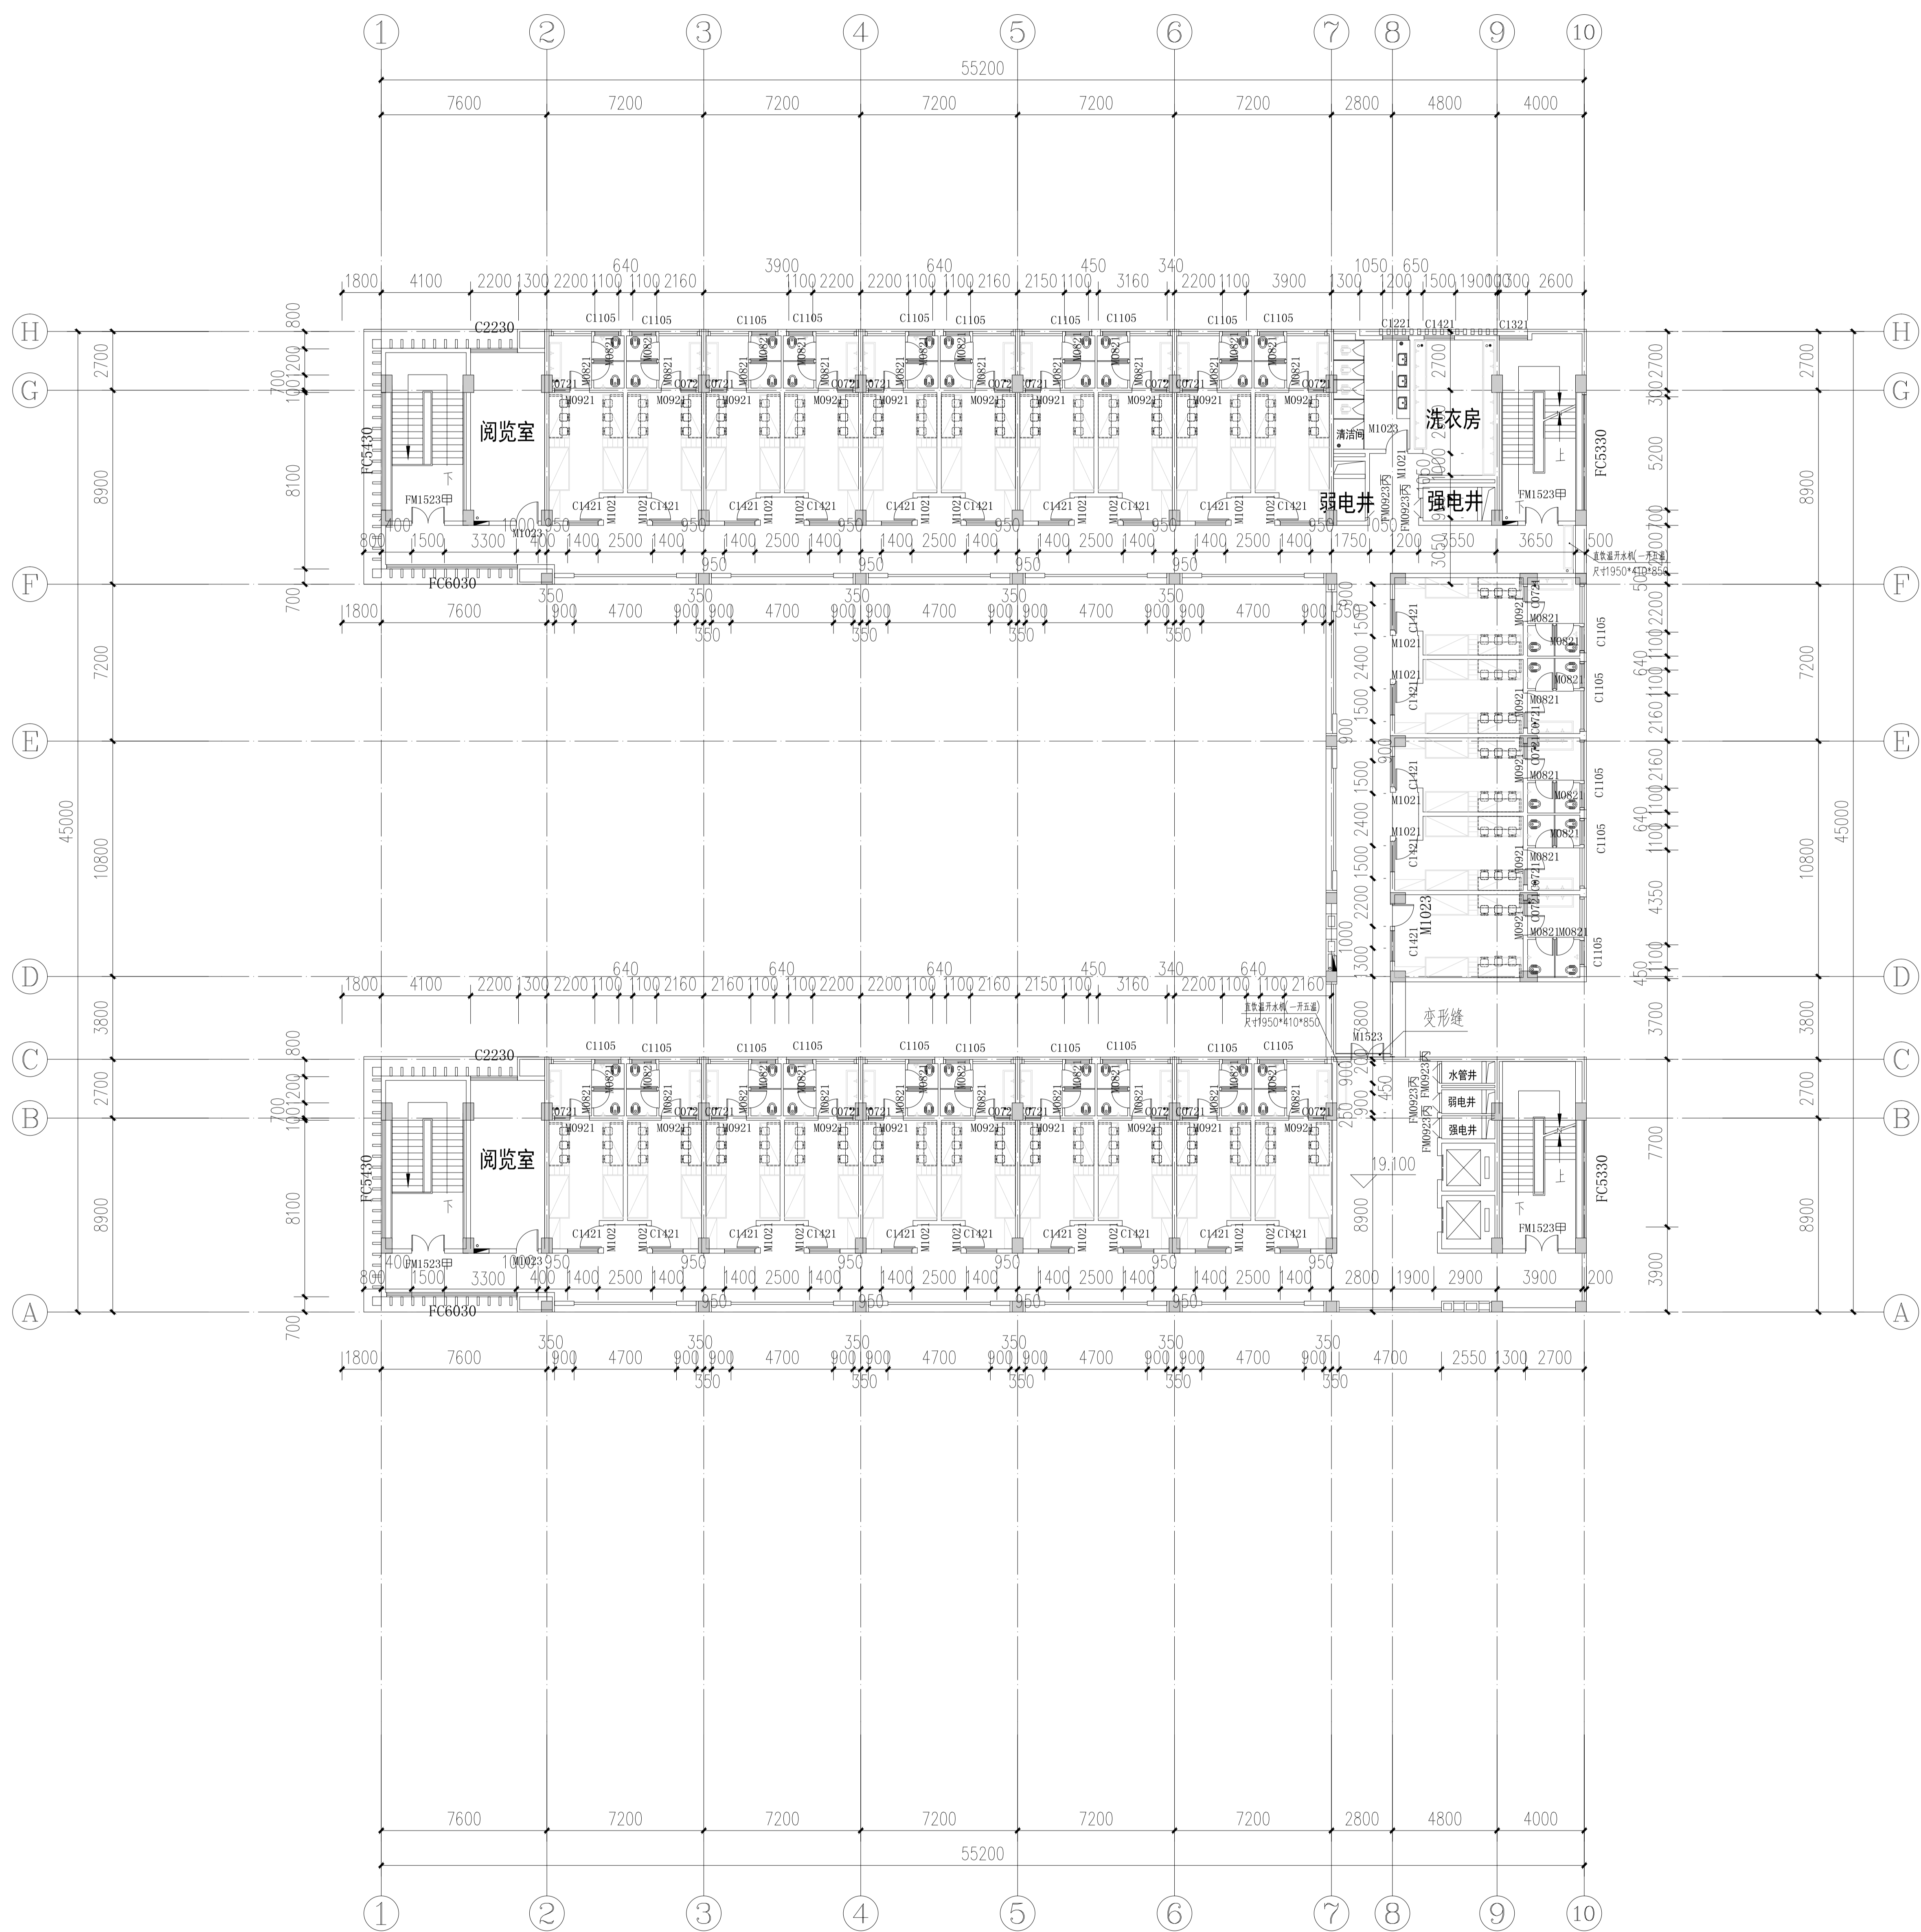



六层平面图 1:200

设计单位  
DESIGN UNIT

正通设计有限公司

注册工程甲设计证书 A151026303  
No. A151026303 CLASS A OF ARCHITECTURE DESIGN (PRO)  
地址: 成都市龙泉驿区东安街道书房社区  
兴业大道99号34楼(11楼1号)  
E-mail: 138459478@qq.com  
TEL: 028-65043008

合作设计单位  
CO-CREATED WITH

|  |  |
|--|--|
| <p>  </p> | <p>  </p> |
|--|--|

---

---

注册埃里草  
POLSTERED SEAL

---

---

|                |             |
|----------------|-------------|
| 建设单位<br>CLIENT | 2014年12月15日 |
|----------------|-------------|

|               |                    |
|---------------|--------------------|
| 项目名称          | 区部女第二中学学生公寓及食堂建设项目 |
| PROJECT TITLE |                    |

| 子项名称<br>S/E TITLE  | 备注/说明<br>REMARKS  |
|--|---|
| 设计、施工、监理、材料、设备、检测、试验、监测、评估、验收、移交、运营、维护、拆除、重建、改造、加固、修缮、保养、维修、更新、替换、拆除、重建、改造、加固、修缮、保养、维修、更新、替换 | 设计、施工、监理、材料、设备、检测、试验、监测、评估、验收、移交、运营、维护、拆除、重建、改造、加固、修缮、保养、维修、更新、替换 |

图 纸 名 称  
DRAWING TITLE

|       |     |     |
|-------|-----|-----|
| 項目負責人 | 鍾敦宇 | 鍾敦宇 |
|-------|-----|-----|


|                         |       |       |
|-------------------------|-------|-------|
| 专业负责人                   | 钟敦宇   | 钟敦宇   |
| DISTRICT RESPONSIBLE BY | 42 NM | 42 NM |
| 审核人                     |       |       |

|             |     |     |
|-------------|-----|-----|
| 设计人         | 李奇勋 | 李奇勋 |
| DESIGNED BY | 段晶  | 段晶  |

|                 |       |                      |        |
|-----------------|-------|----------------------|--------|
| 专业<br>SPECIALTY | 建筑    | 设计阶段<br>DESIGN STAGE | 初设     |
| 比例<br>SCALE     | 1:100 | 日期<br>DATE           | 2025.1 |

|                           |    |               |     |
|---------------------------|----|---------------|-----|
| 图纸规格<br>(GB/T 14686-2008) | A0 | 版本<br>VERSION | 第一版 |
|---------------------------|----|---------------|-----|

|     |    |     |    |
|-----|----|-----|----|
| 制图人 | 建筑 | 给排水 | 电气 |
|     | 结构 | 暖通  |    |

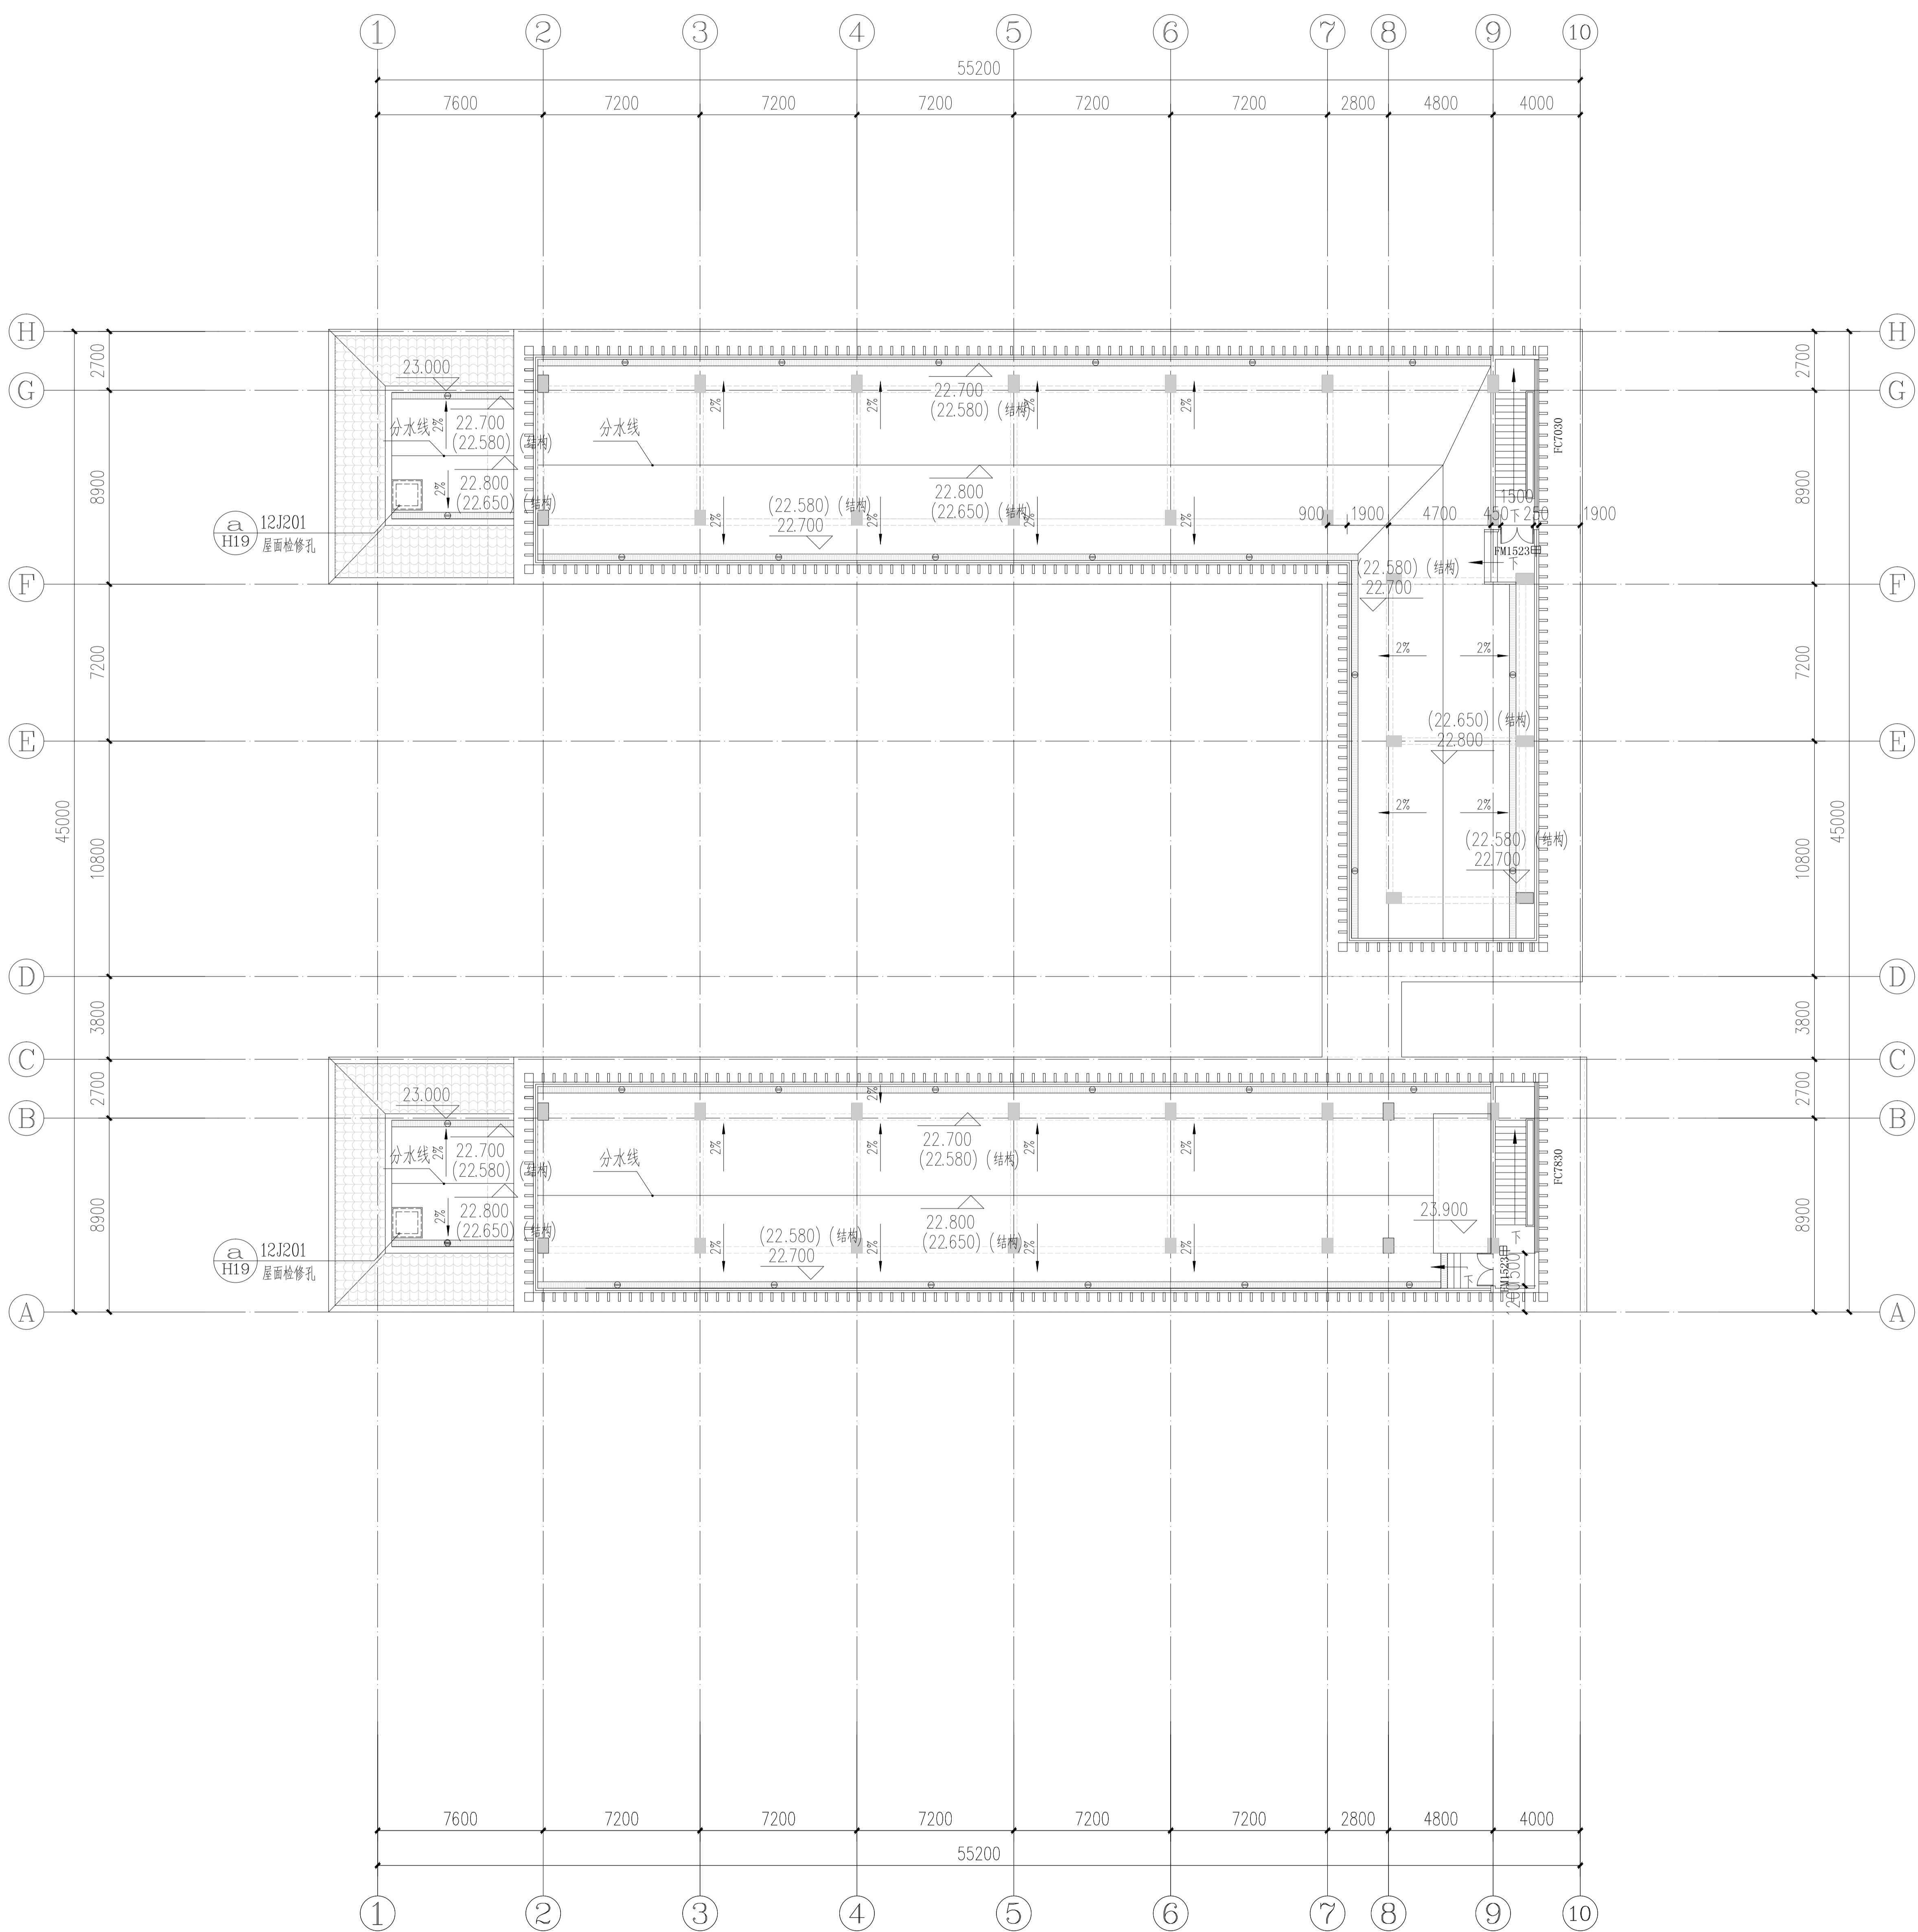

屋顶层平面图 1:200

设计单位  
DESIGN UNIT

**正道设计有限公司**  
Zhengdao Design Co., Ltd.

建筑工程师注册证书  
No. A151020363 CLASS A W/ ARCHITECTURE (PRO)  
地址：新加坡淡申路151号10楼1008室  
E-mail: [info@zhengdao.com](mailto:info@zhengdao.com)  
电话: 0208-8506700  
手机: 8101979

合作设计单位  
Co-Design Unit


出图专用章  
SHEET PROJECT SEAL

未加蓋本公司出團專用章無效 INVALID NO THE SPECIAL SEAL  
**注册执业章**  
REGISTERED SEAL

[illegible]


|       |       |         |         |
|-------|-------|---------|---------|
| 项目负责人 | 项目负责人 | 钟敏字     | 钟敏字     |
| 专业负责人 | 专业负责人 | 杨洋      | 钟敏字     |
| 技术负责人 | 技术负责人 | 李奇勋     | 李奇勋     |
| 安全员   | 安全员   | 段晶      | 段晶      |
| 质检员   | 质检员   | 段晶      | 段晶      |
| 材料员   | 材料员   | 初汝      | 初汝      |
| 测量员   | 测量员   | 07      | 07      |
| 试验员   | 试验员   | 2025.10 | 2025.10 |
| 其他人员  | 其他人员  | 日期      | 日期      |
| 监理单位  | 监理单位  | 监理单位    | 监理单位    |
| 建设单位  | 建设单位  | 建设单位    | 建设单位    |
| 设计单位  | 设计单位  | 设计单位    | 设计单位    |
| 勘察单位  | 勘察单位  | 勘察单位    | 勘察单位    |
| 施工图审查 | 施工图审查 | 施工图审查   | 施工图审查   |
| 工程编号  | 工程编号  | 1:100   | 1:100   |
| 图例    | 图例    | NO      | NO      |
| 比例尺   | 比例尺   | 第一版     | 第一版     |



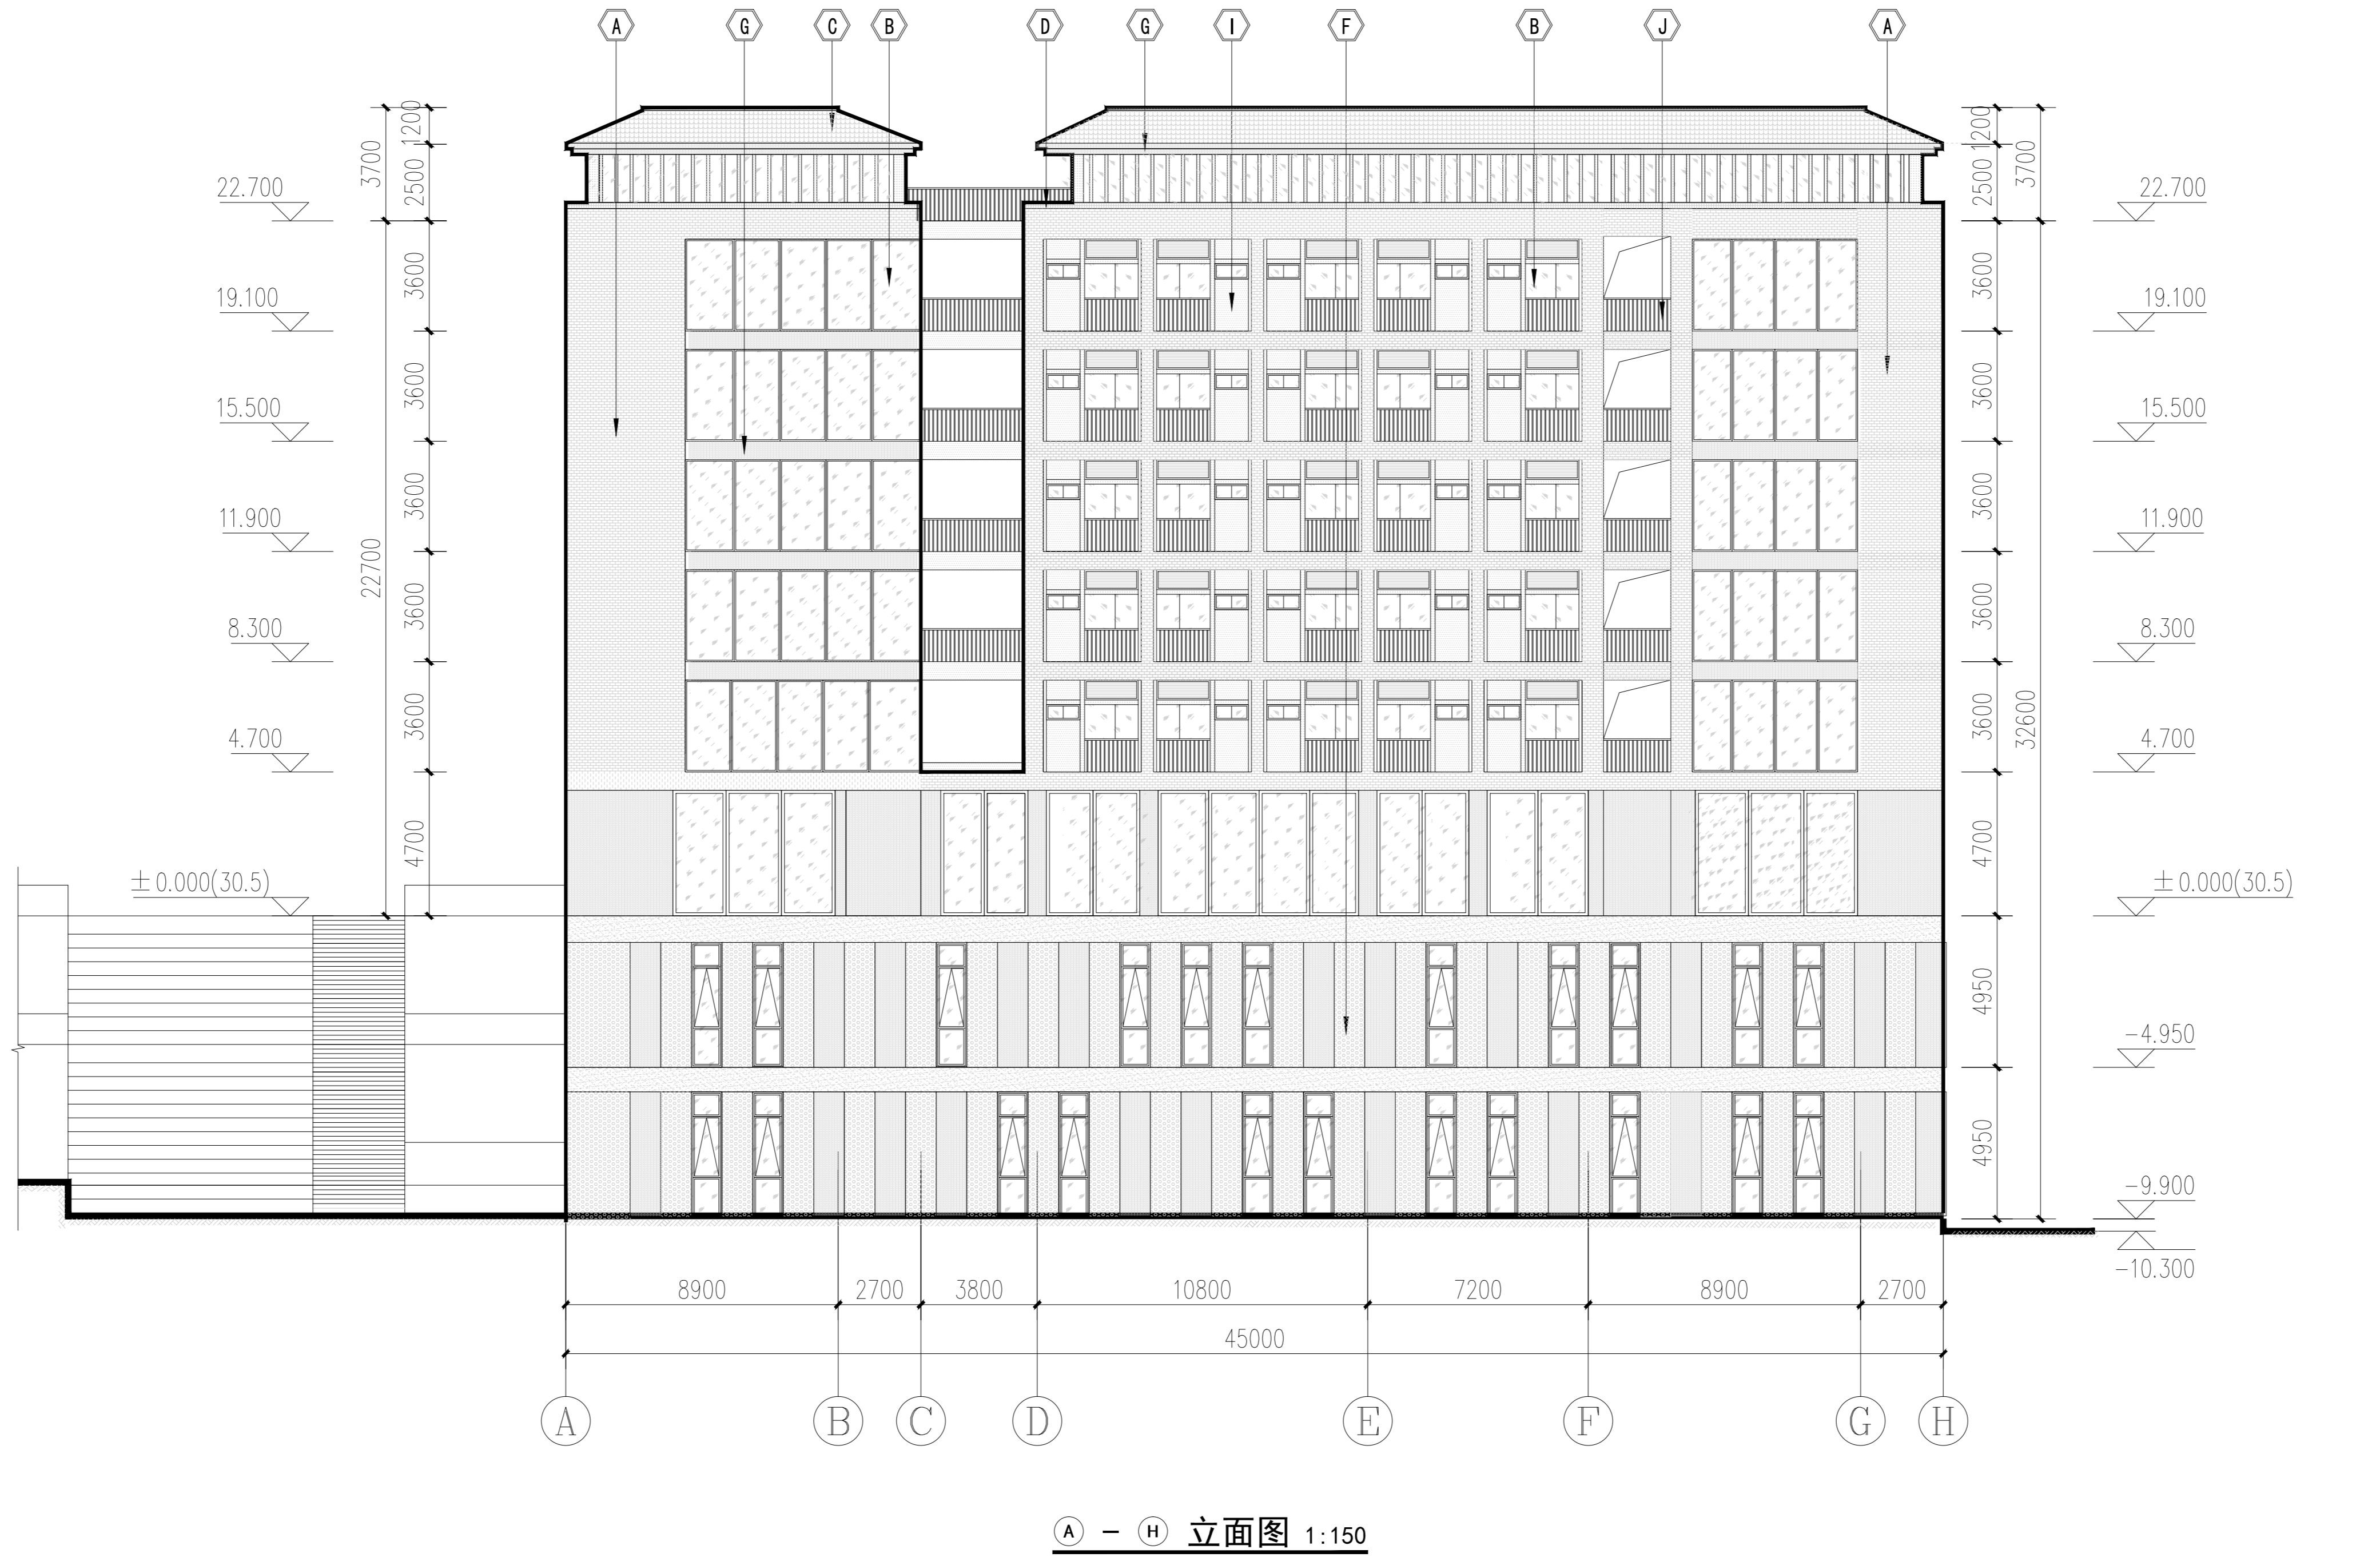

| 图 例                     |             |
|-------------------------|-------------|
| (A) 红褐色仿石陶面砖            | (G) 深灰色外墙涂料 |
| (B) 玻璃窗(深灰色玻璃)          | (H) 浅灰色外墙涂料 |
| (C) 绿色屋顶琉璃瓦片            | (I) 红褐色外墙涂料 |
| (D) 深灰色陶面砖              | (J) 深灰色栏杆   |
| (E) 深灰色防雨铝百叶            | (K) 深灰色铝板   |
| (F) 浅灰色穿孔镀锌钢板(穿孔率大于50%) |             |

|  |                   |                      |
|--|-------------------|----------------------|
| 设计单位<br>DESIGN UNIT  |                   |                      |
| 正道设计有限公司<br>建筑设计甲级设计证书 A151020303<br>No. A151020303 CLASS A OF ARCHITECTURE DESIGN (PRO)<br>地址: 成都市武侯区东大街锦华社区<br>兴隆大道198号3楼(1层1号)<br>E-mail: 38499480@qq.com<br>电话: 028-85507007<br>邮编: 610199 |                   |                      |
| 合作设计单位<br>CO-OPERATED UNIT   |                   |                      |
| 出图专用章<br>SCHOOL PROJECT SEAL   |                   |                      |
| 注册执业章<br>REGISTERED SEAL   |                   |                      |
| 建设单位<br>CLIENT   |                   |                      |
| 岳阳市第三中学  |                   |                      |
| 项目名称<br>PROJECT TITLE  |                   |                      |
| 岳阳市第三中学学生宿舍及生活配套设施建设项目   |                   |                      |
| 子项名称<br>SUB TITLE  |                   |                      |
| 男生公寓, 女生公寓   |                   |                      |
| 图纸名称<br>DRAWING TITLE  |                   |                      |
| A - H 立面图<br>H - A 立面图   |                   |                      |
| 项目负责人<br>PROJECT DIRECTOR  | 钟敦宇               | 钟敦宇                  |
| 专业负责人<br>SPECIALIST RESPONSIBLE BY   | 钟敦宇               | 钟敦宇                  |
| 审核人<br>CHECKER BY  | 杨洋                | 杨洋                   |
| 校对人<br>CORRECTOR BY  | 李奇勋               | 李奇勋                  |
| 制图人<br>DRAWING BY  | 段晶                | 段晶                   |
| 专业   | 建 筑               | 设计阶段<br>DESIGN STAGE |
| 比例   | 1:100             | 日期<br>DATE           |
| 工程编号<br>PROJECT NO.  | 图号<br>DRAWING NO. | 09                   |
| 图纸规格<br>SHEET SIZE   | A0                | 版本<br>VERSION        |
| 第一版  |                   |                      |

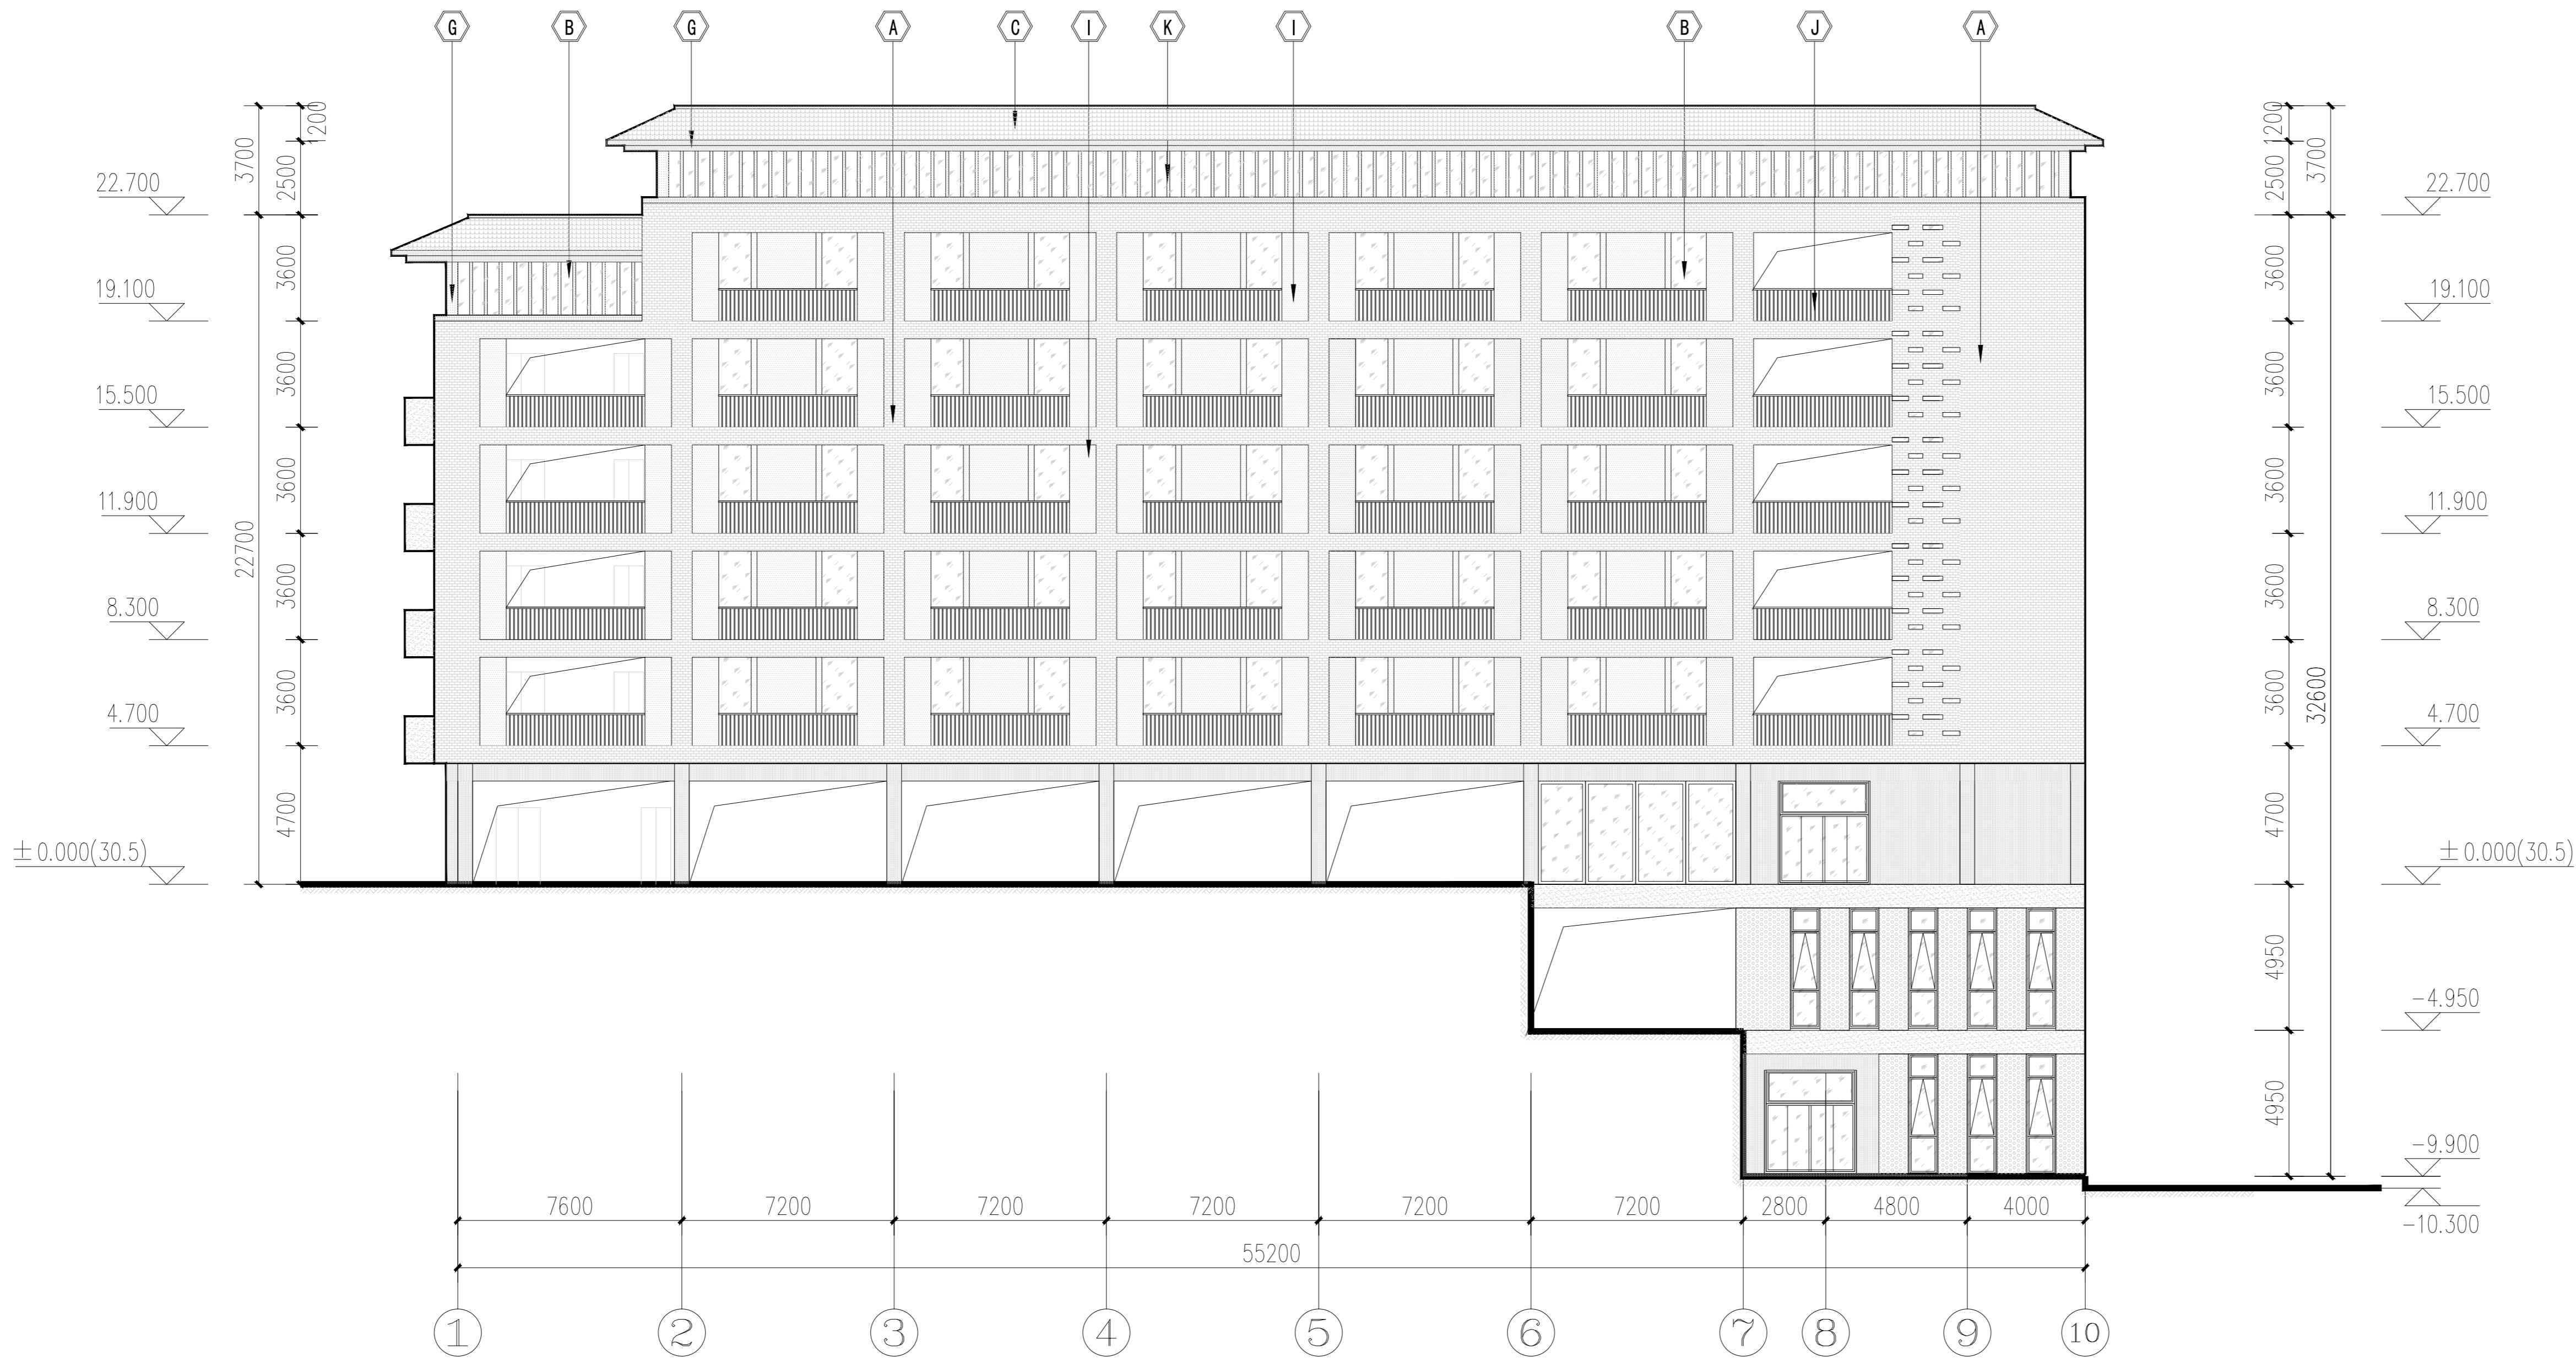

① - ⑩ 立面图 1:150



⑩ - ① 立面图 1:150

| 图 例                     |             | 室外绿地 |
|-------------------------|-------------|------|
| (A) 红褐色仿石陶面砖            | (G) 深灰色外墙涂料 |      |
| (B) 玻璃窗(深灰色玻璃)          | (H) 浅灰色外墙涂料 |      |
| (C) 绿色屋顶琉璃瓦片            | (I) 红褐色外墙涂料 |      |
| (D) 深灰色陶面砖              | (J) 深灰色栏杆   |      |
| (E) 深灰色防雨铝百叶            | (K) 深灰色铝板   |      |
| (F) 浅灰色穿孔镀锌钢板(穿孔率大于50%) |             |      |

#### 设计单位

DESIGN UNIT



正道设计有限公司

建筑工程甲级设计证书 A151020303  
No. A151020303 CLASS A OF ARCHITECTURE DESIGN (PRO)  
地址: 成都市武侯区东大街锦华社区  
兴隆大街198号3楼(1层1号)  
E-mail: 3849488@qq.com  
电话: 028-85507007  
邮编: 610199

#### 合作设计单位

CO-OPERATED UNIT

#### 出图专用章

SHOULD PROJECT SEAL

注册执业章  
REGISTERED SEAL

注册执业章  
REGISTERED SEAL

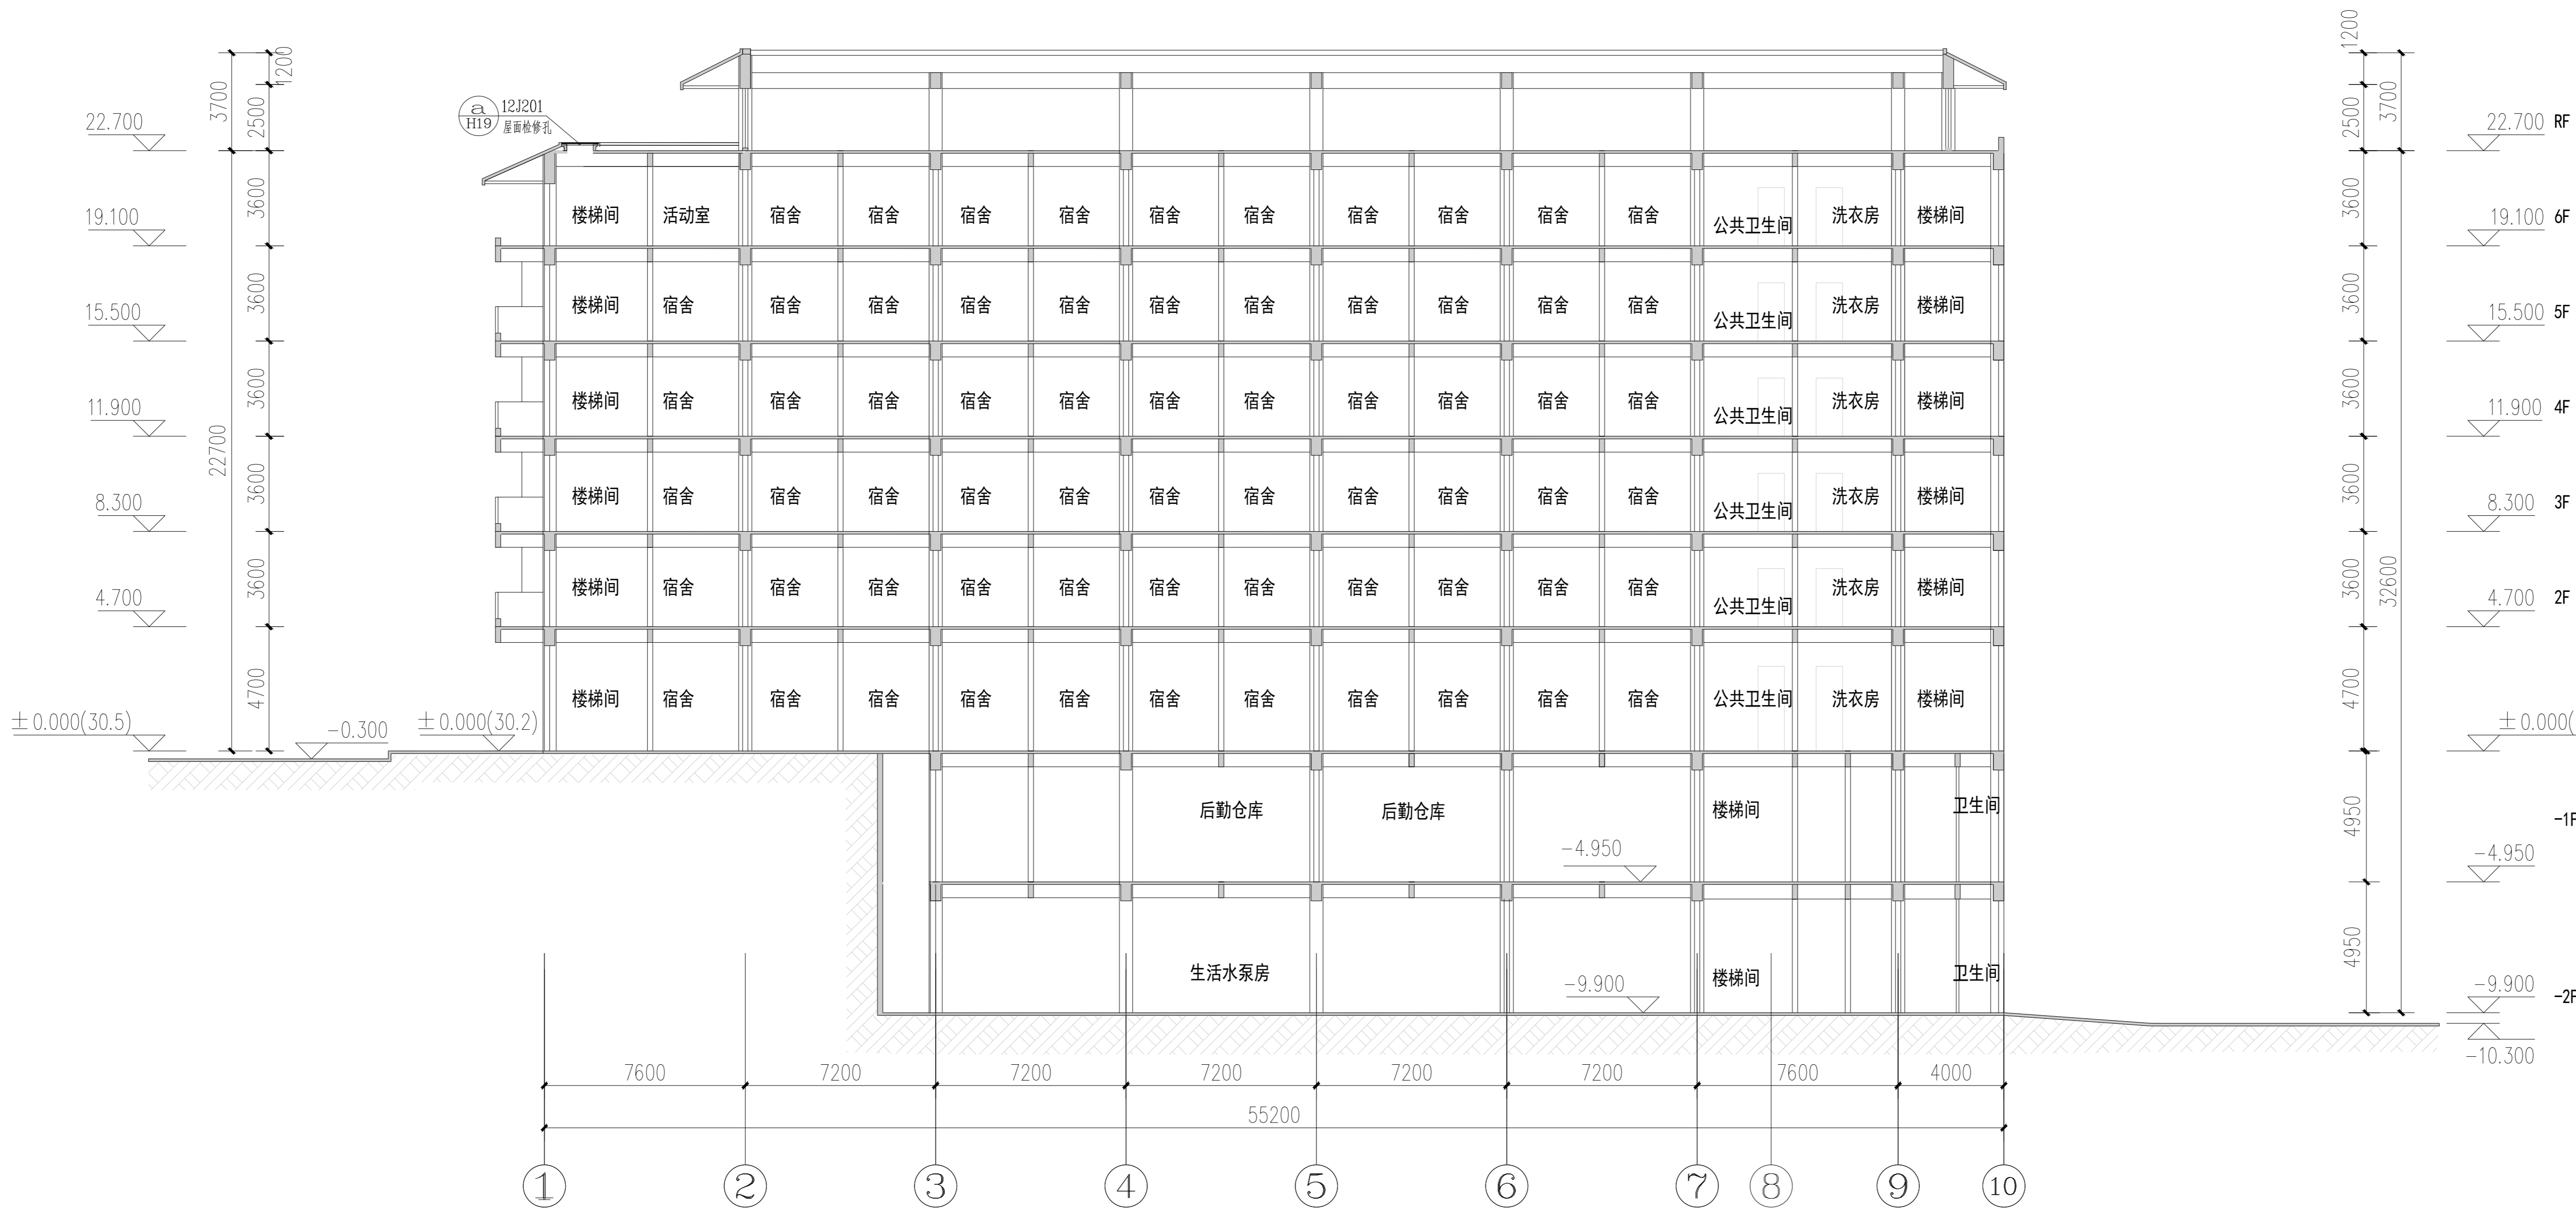

1-1剖面图 1:150

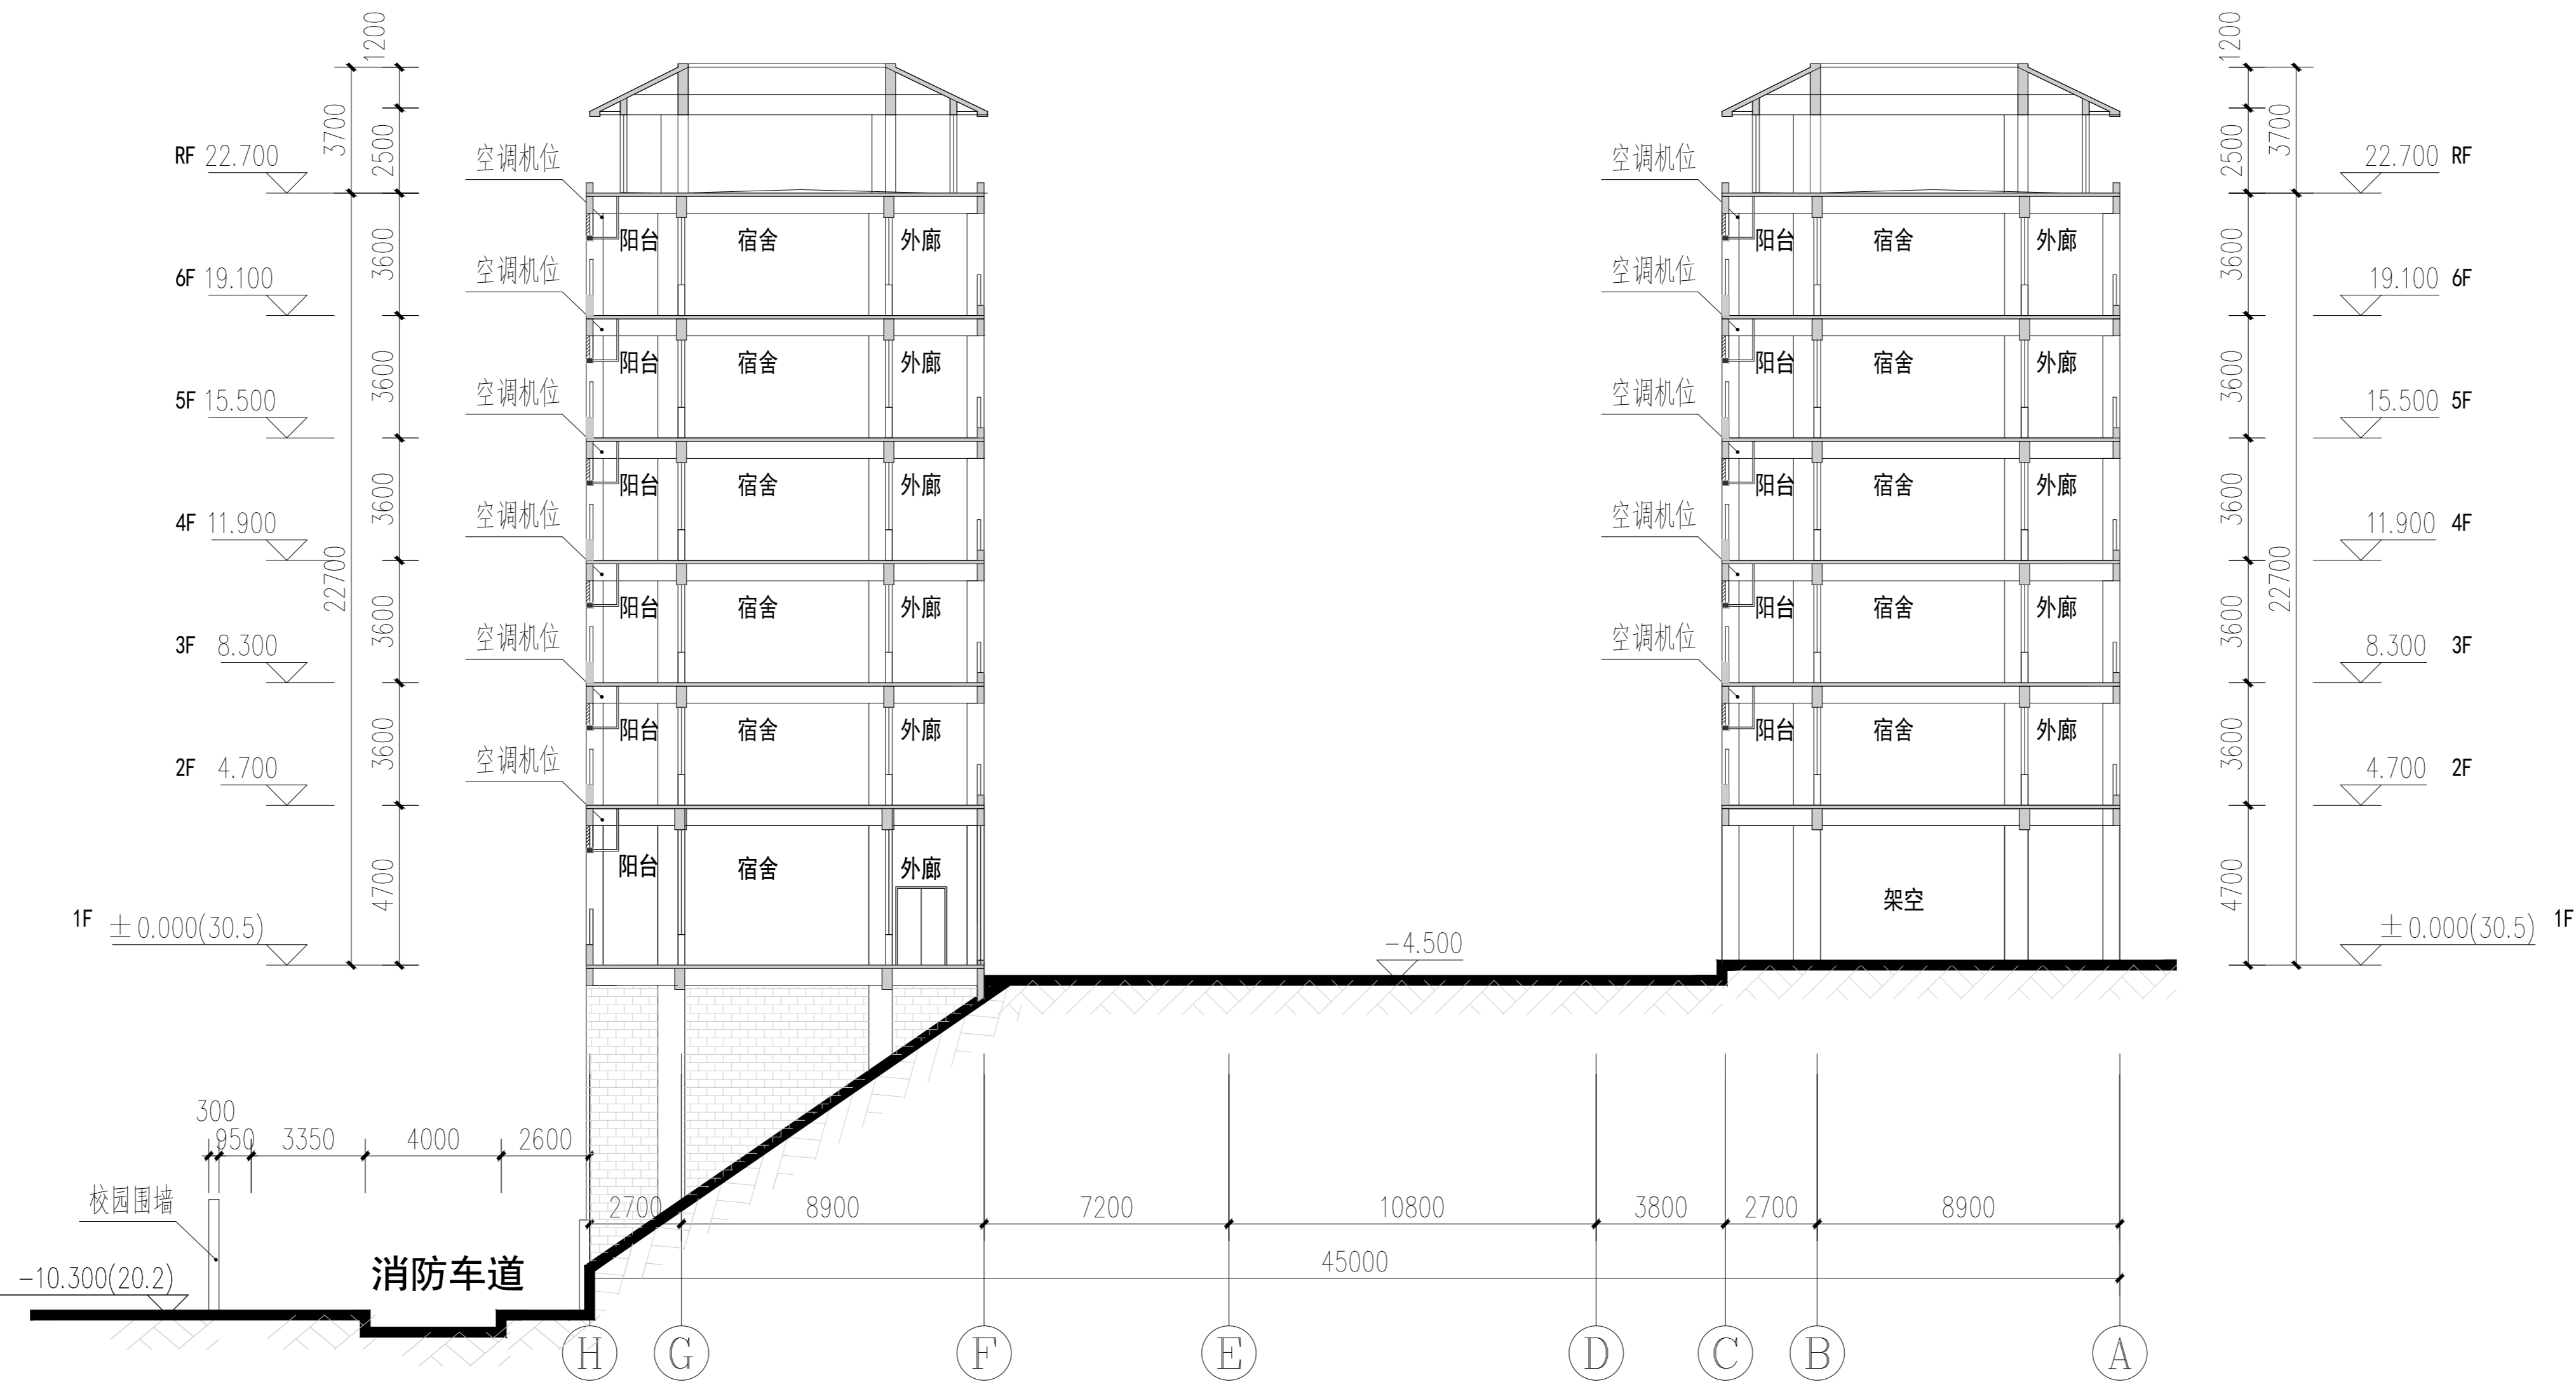

2-2剖面图 1:150