



首层平面图 1:150


总面积：4200m²  
本层面积：1973.88m²

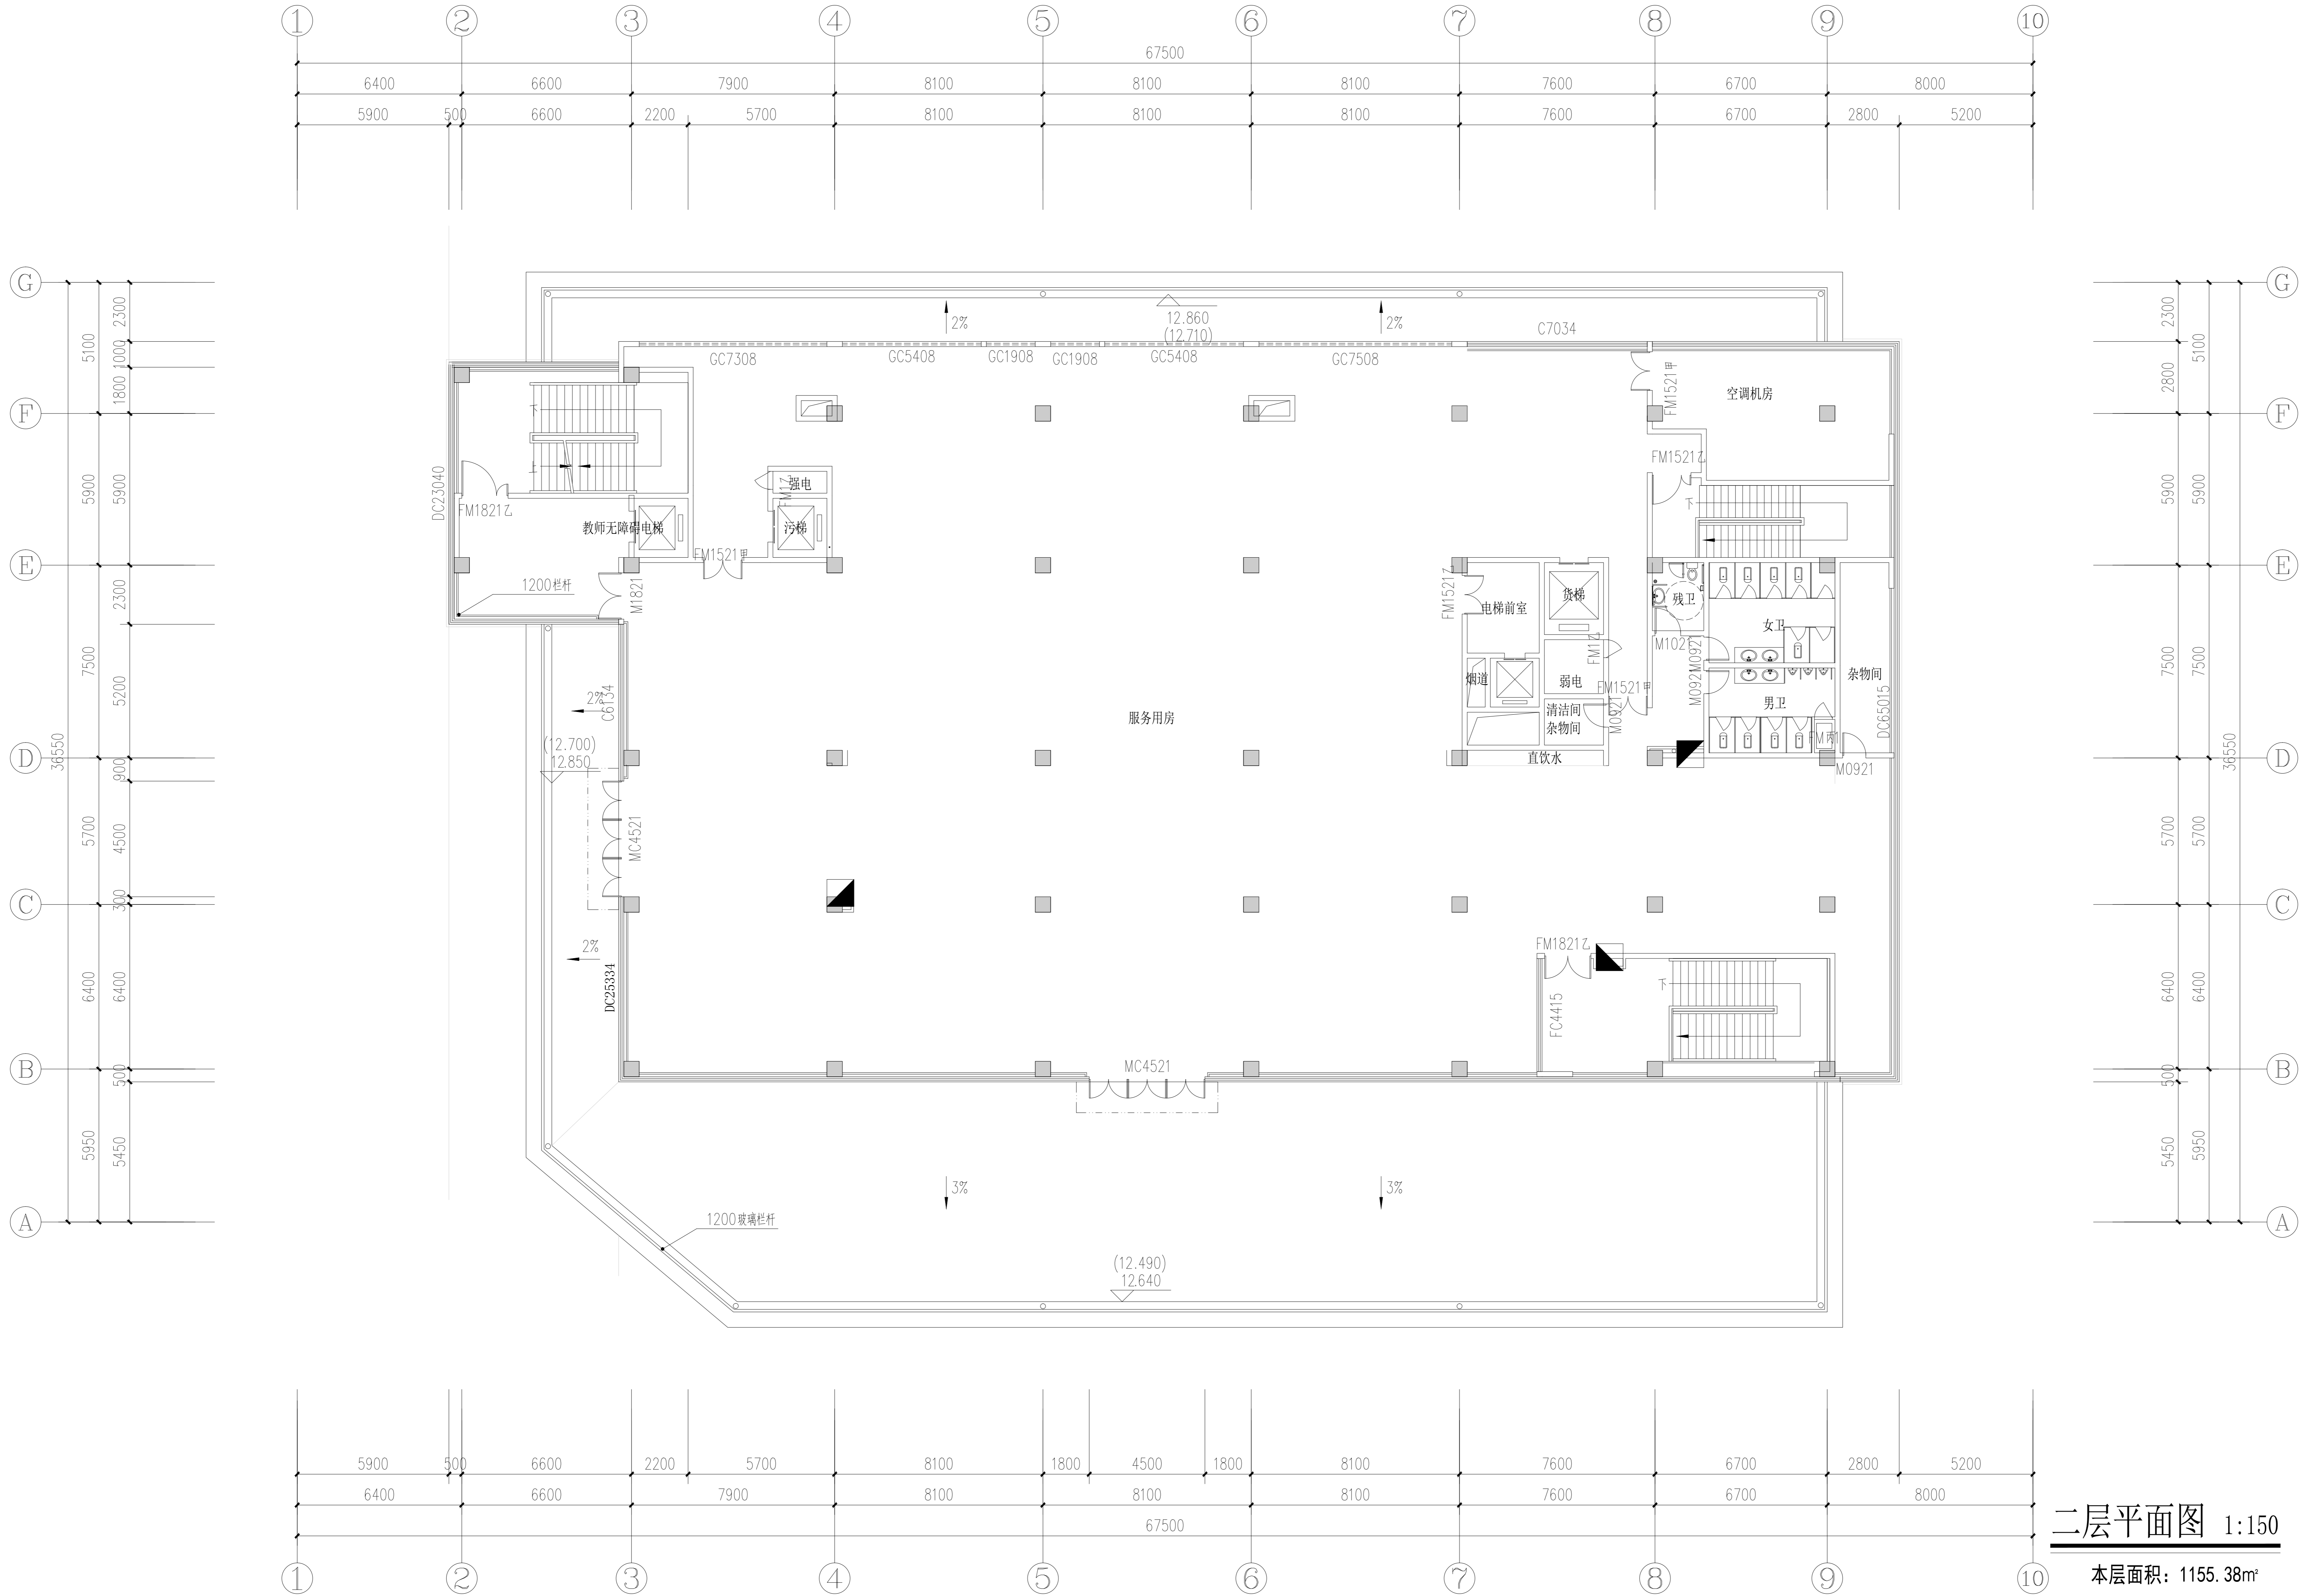

二层平面图 1:150

本层面积：1155.38m²

<div>设计单位 DESIGN UNIT</div> <div> 正道设计有限公司 建筑工程专业设计证书 A151020303 No. A151020303 CLASS A OF ARCHITECTURE DESIGN (PRO) 地址：成都市武侯区东安街锦华社区 兴隆大道198号3楼（1层1号） E-mail: 3849488@qq.com 电话: 028-85607007 邮编: 610199</div>			
<div>合作设计单位 CO-OPERATED WITH</div>			
<div>出图专用章 SCHOOL PROJECT SEAL</div>			
<div>注册执业章 REGISTERED SEAL</div>			
<div>注册执业章 REGISTERED SEAL</div>			
<div>建设单位 CLIENT</div> <div>岳阳市第三中学</div>			
<div>项目名称 PROJECT TITLE</div> <div>岳阳市第三中学学生宿舍及生活配套设施建设项目</div>			
<div>子项名称 SUB TITLE</div> <div>食堂及餐厅</div>			
<div>图纸名称 DRAWING TITLE</div> <div>二层平面图</div>			
项目负责人 PROJECT DIRECTOR	钟敦宇	钟敦宇	钟敦宇
专业负责人 DISCIPLINE RESPONSIBLE BY	杨洋	杨洋	杨洋
审核人 CHECKER BY	李奇勋	李奇勋	李奇勋
设计人 DESIGNER BY	段晶	段晶	段晶
制图人 DRAWING BY	段晶	段晶	段晶
专业 DISCIPLINE	建筑	设计阶段 DESIGN STAGE	初设
比例 SCALE	1:150	日期 DATE	2025.10
工程编号 PROJECT NO.	图号 DRAWING NO.	02	
图纸规格 SHEET SIZE	A0	版本 VERSION	第一版

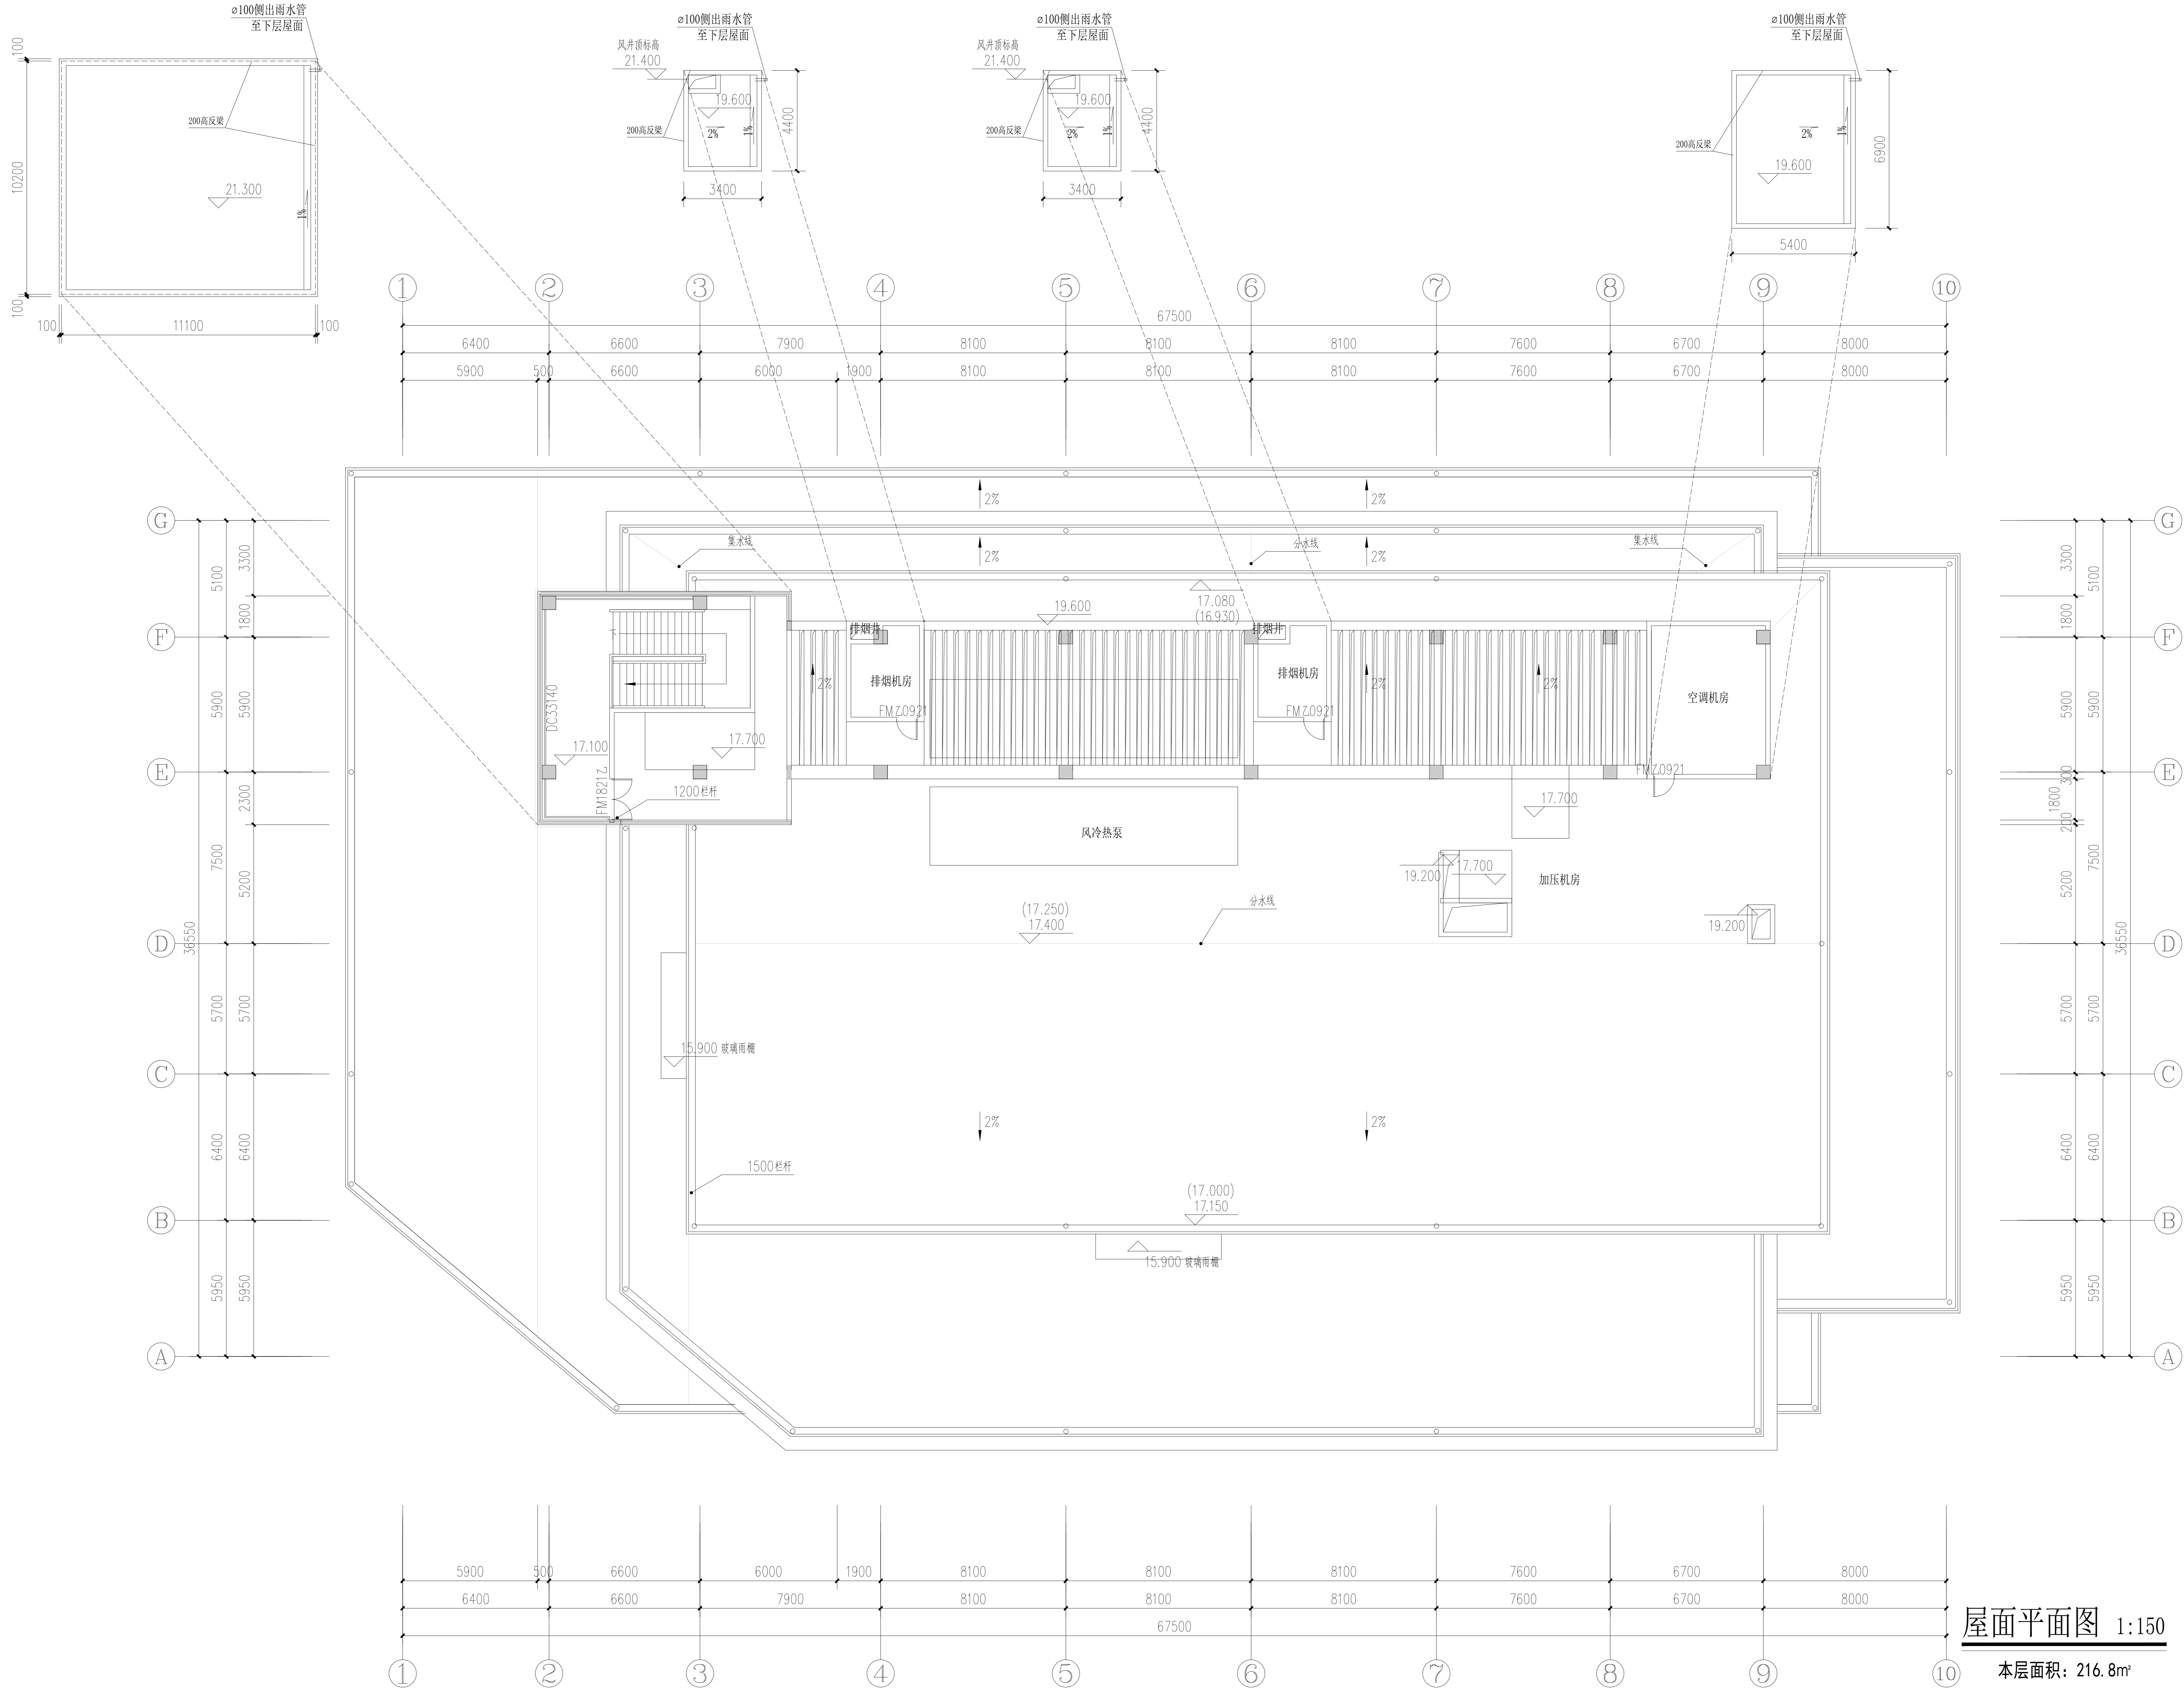


屋面平面图 1:150



本层面积：216.8㎡

设计单位 DESIGN UNIT			
正道设计有限公司 Zhengdao Design Co., Ltd. No. A151020363 CLASS A OF ARCHITECTURE DESIGN (PRO) 地址：成都市武侯区东大街锦华社区 E-mail: 3849488@qq.com 电话: 028-85507007 邮编: 610199			
合作设计单位 CO-OPERATED WITH			
出图专用章 SPECIAL PROJECT SEAL			
注册执业章 REGISTERED SEAL			
注：本图仅作为设计参考，不作为施工依据。 (NOT VALID FOR CONSTRUCTION)			
建设单位 CLIENT 岳阳市第三中学			
项目名称 PROJECT TITLE 岳阳市第三中学学生宿舍及生活配套设施建设项目			
子项名称 SUB TITLE 食堂及餐厅			
图纸名称 DRAWING TITLE 屋面平面图			
项目负责人 PROJECT DIRECTOR	钟敦宇	钟敦宇	钟敦宇
专业负责人 DISCIPLINE RESPONSIBLE	杨洋	杨洋	杨洋
审核人 CHECKER	李奇勋	李奇勋	李奇勋
设计人 DESIGNER	段品	段品	段品
制图人 DRAWING BY	段品	段品	段品
专业 DISCIPLINE	建筑	设计阶段 DESIGN STAGE	初设
比例 SCALE	1:150	日期 DATE	2025.10
工程编号 PROJECT NO.		图号 DRAWING NO.	03
图版规格 DRAWING SIZE	A0	版本 VERSION	第一版

电气	
给排水	
暖通	
建筑	
结构	
专业负责人	

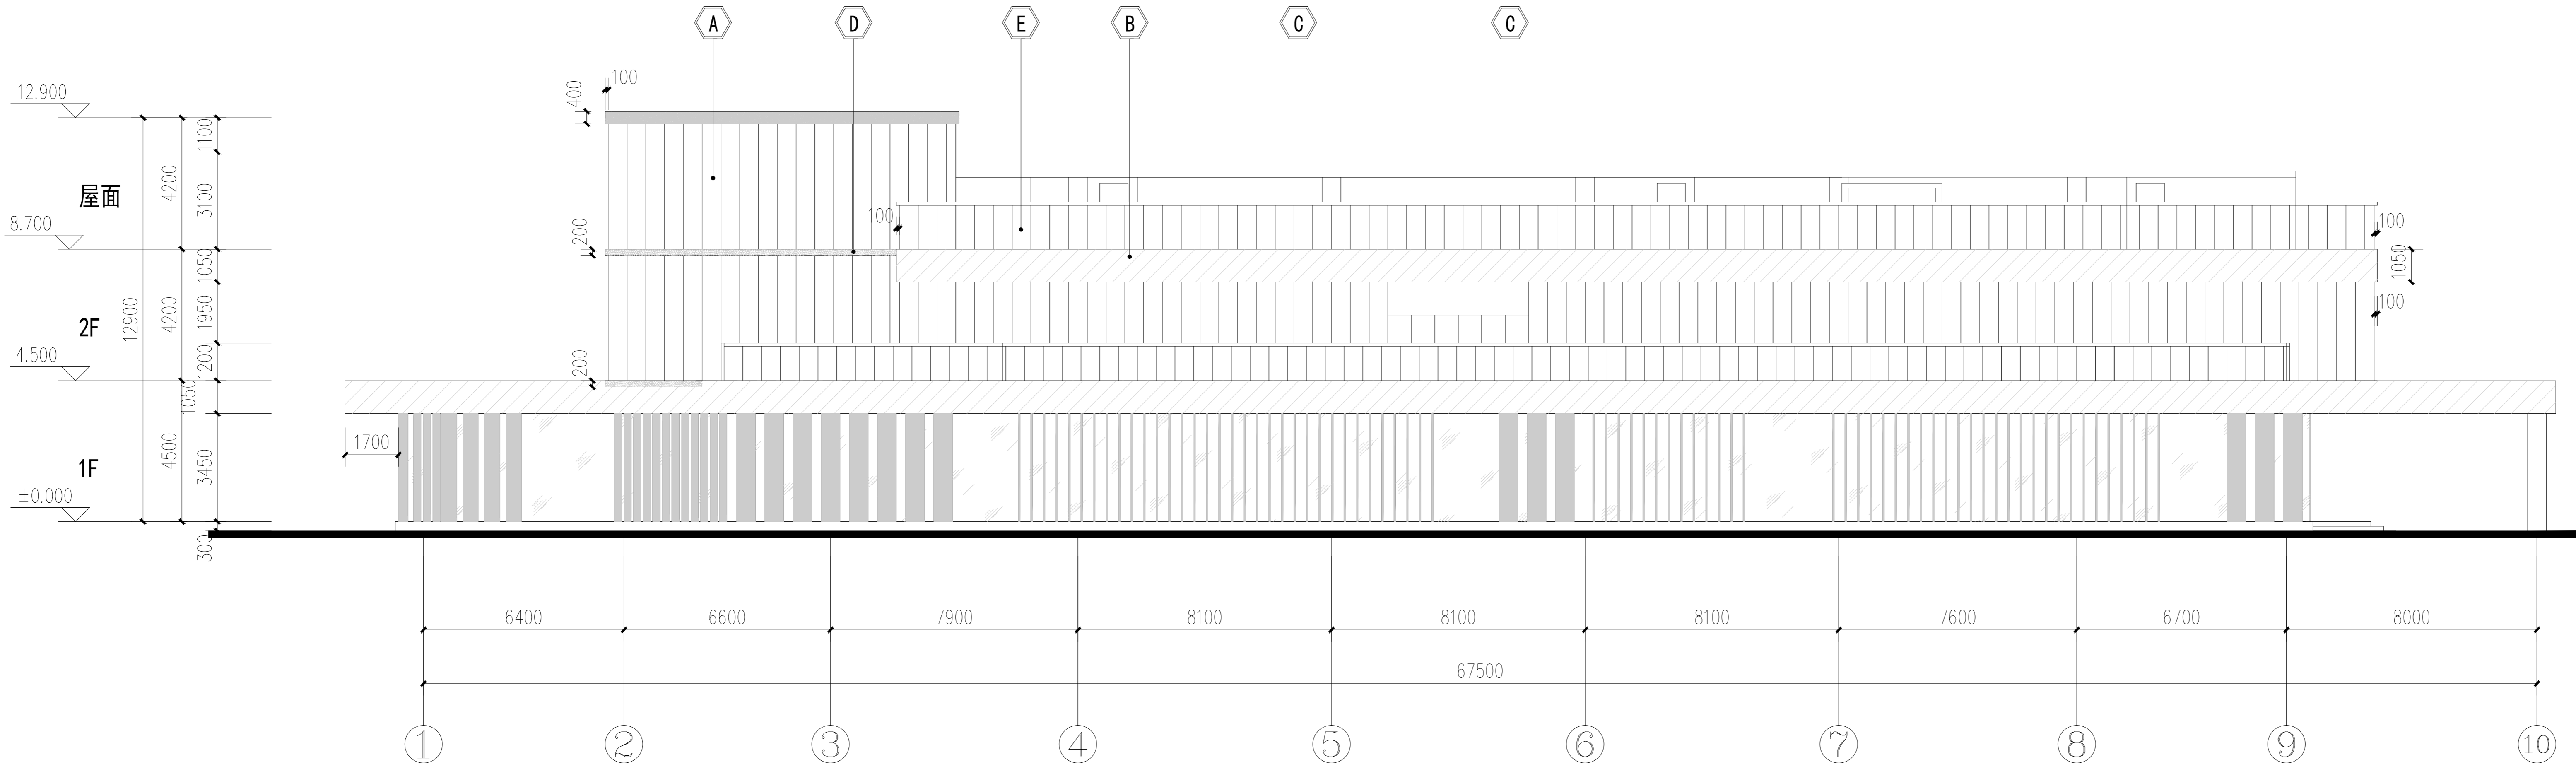

① - ⑨ 立面图 1:100

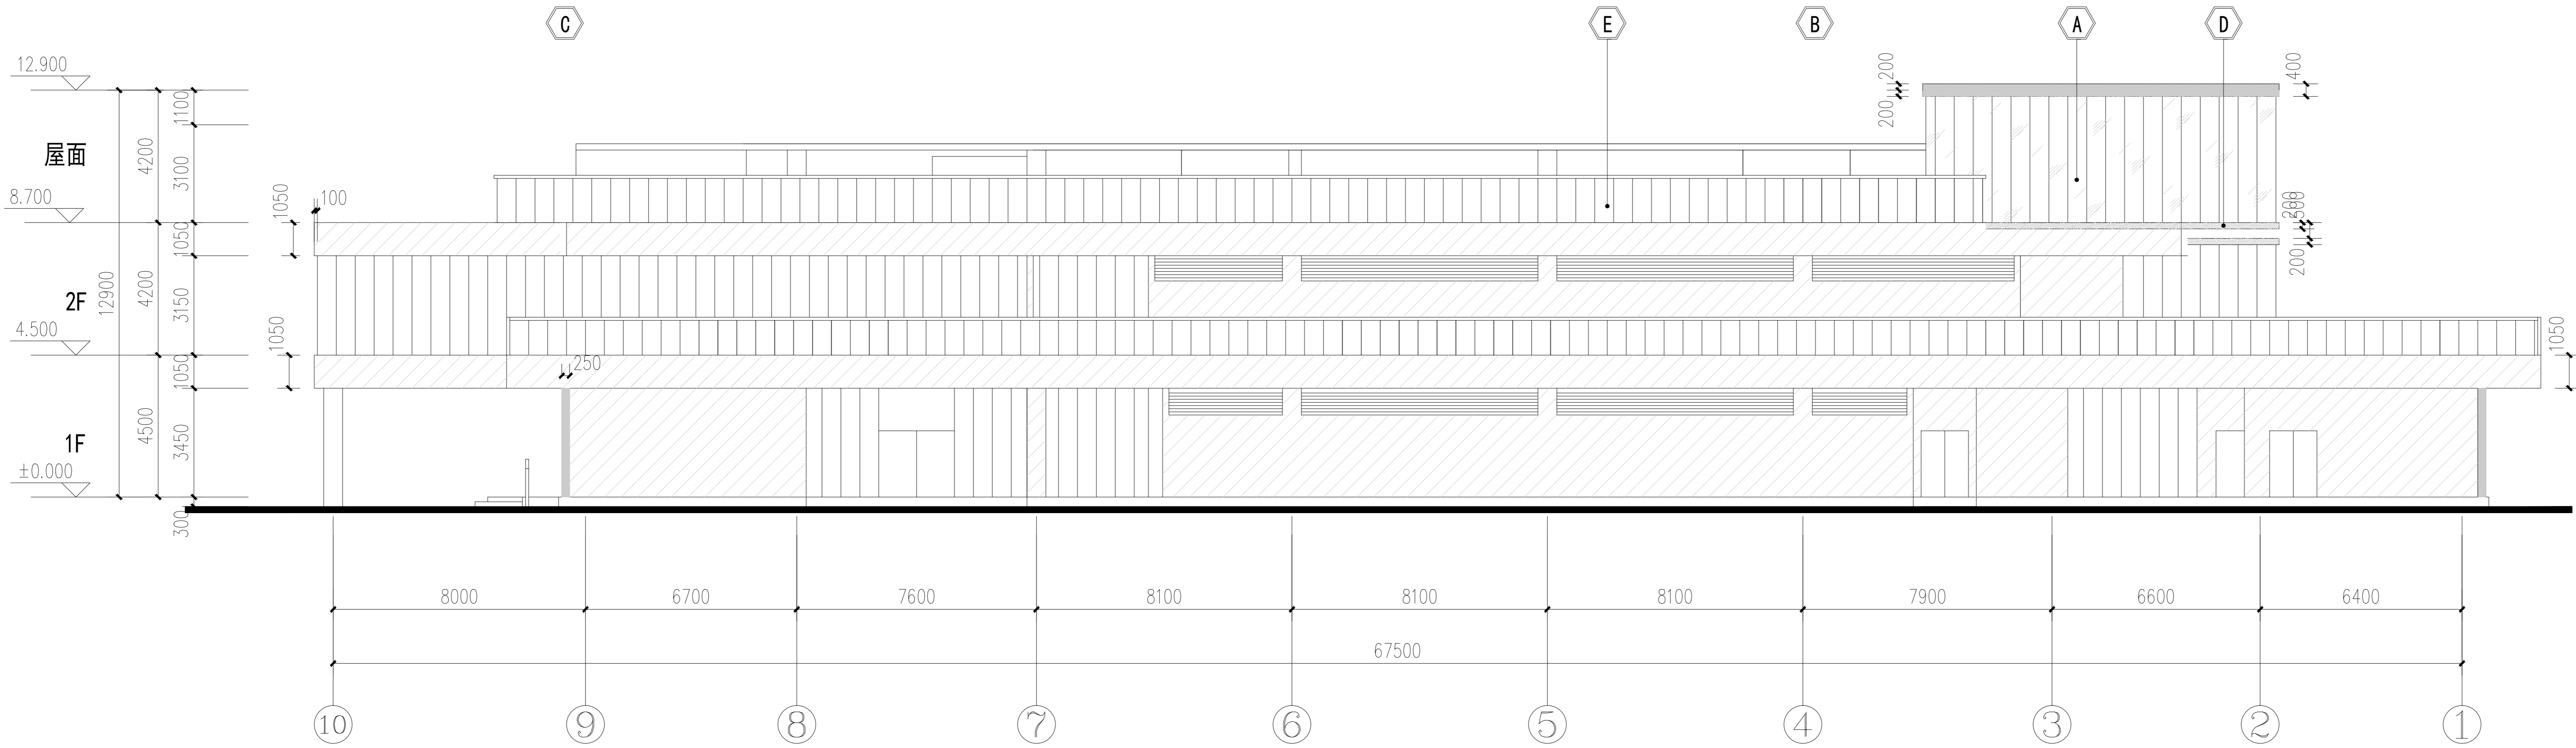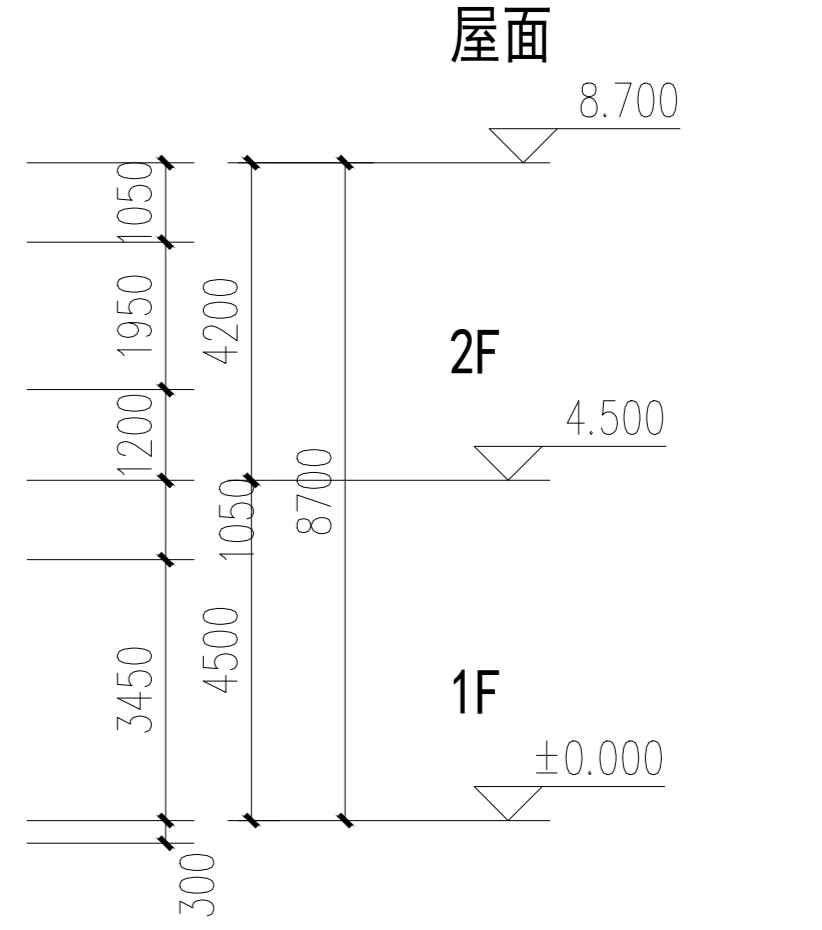

⑩ - ① 立面图 1:100


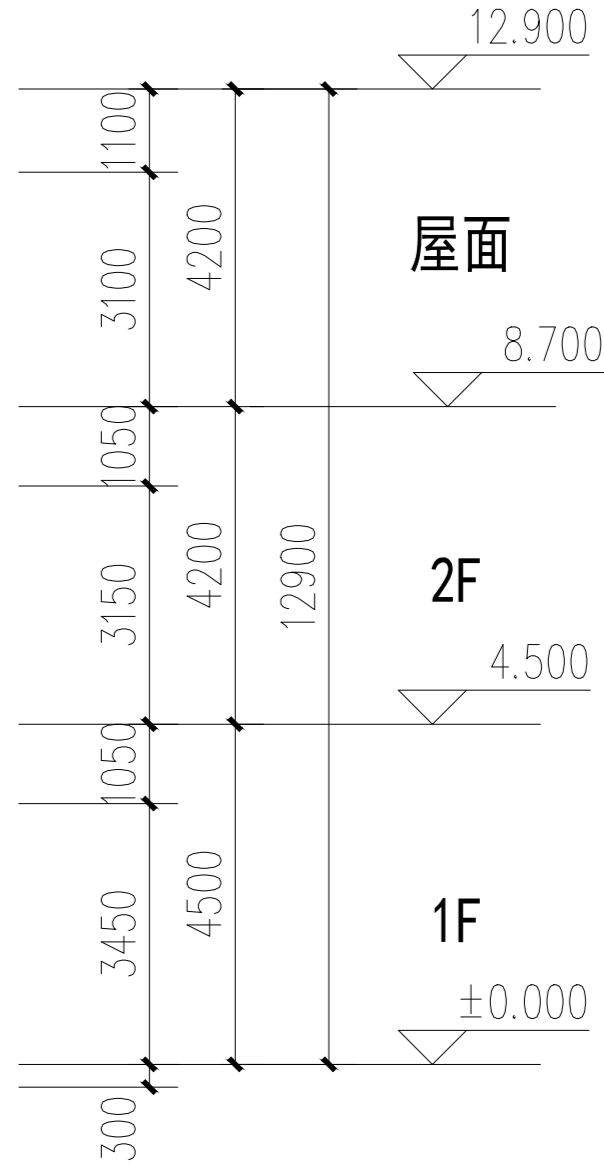


图 例


① A	浅灰色玻璃	
② B	白色外墙面砖	
③ C	干挂白色铝板	
④ D	深灰色涂料	
⑤ E	深灰色玻璃栏杆	

<b>设计单位</b> DESIGN UNIT  <b>正道设计有限公司</b> 建筑设计甲级设计证书 A151020303 No. A151020303 CLASS A OF ARCHITECTURE DESIGN (PRO) 地址：成都市武侯区东大街锦华书街社区 兴隆大道188号34楼（1层1号） E-mail: 3849488@qq.com 电话: 028-85507000 邮编: 610199			
<b>合作设计单位</b> CO-OPERATED WITH			
<b>出图专用章</b> SHOULD PROJECT SEAL			
<b>注册执业章</b> REGISTERED SEAL 本专业章为注册建筑师专用章，无效。 INVALID FOR SPECIAL SEAL			
<b>建设单位</b> CLIENT 岳阳市第三中学			
<b>项目名称</b> PROJECT TITLE 岳阳市第三中学学生公寓及生活配套设施建设项目			
<b>子项名称</b> SUB TITLE 食堂及餐厅			
<b>图纸名称</b> DRAWING TITLE ① - ⑨ 立面图 ⑩ - ① 立面图			
项目负责人 PROJECT DIRECTOR	钟敦宇	钟敦宇	钟敦宇
专业负责人 DISCIPLINE RESPONSIBLE BY	杨洋	杨洋	杨洋
审核人 CHECKER BY	李奇勋	李奇勋	李奇勋
设计人 DESIGNER BY	段品	段品	段品
制图人 DRAWING BY	段品	段品	段品
专业：建 筑	设计阶段 DESIGN STAGE	初设	初设
比例：1:100	日期	2025.10	2025.10
工程编号 PROJECT NO.	图号 DRAWING NO.	04	04
图纸规格 SHEET SIZE	A0	版本 VERSION	第一版

电气			
给排水			
暖通			
建筑			
结构			
专业负责人			

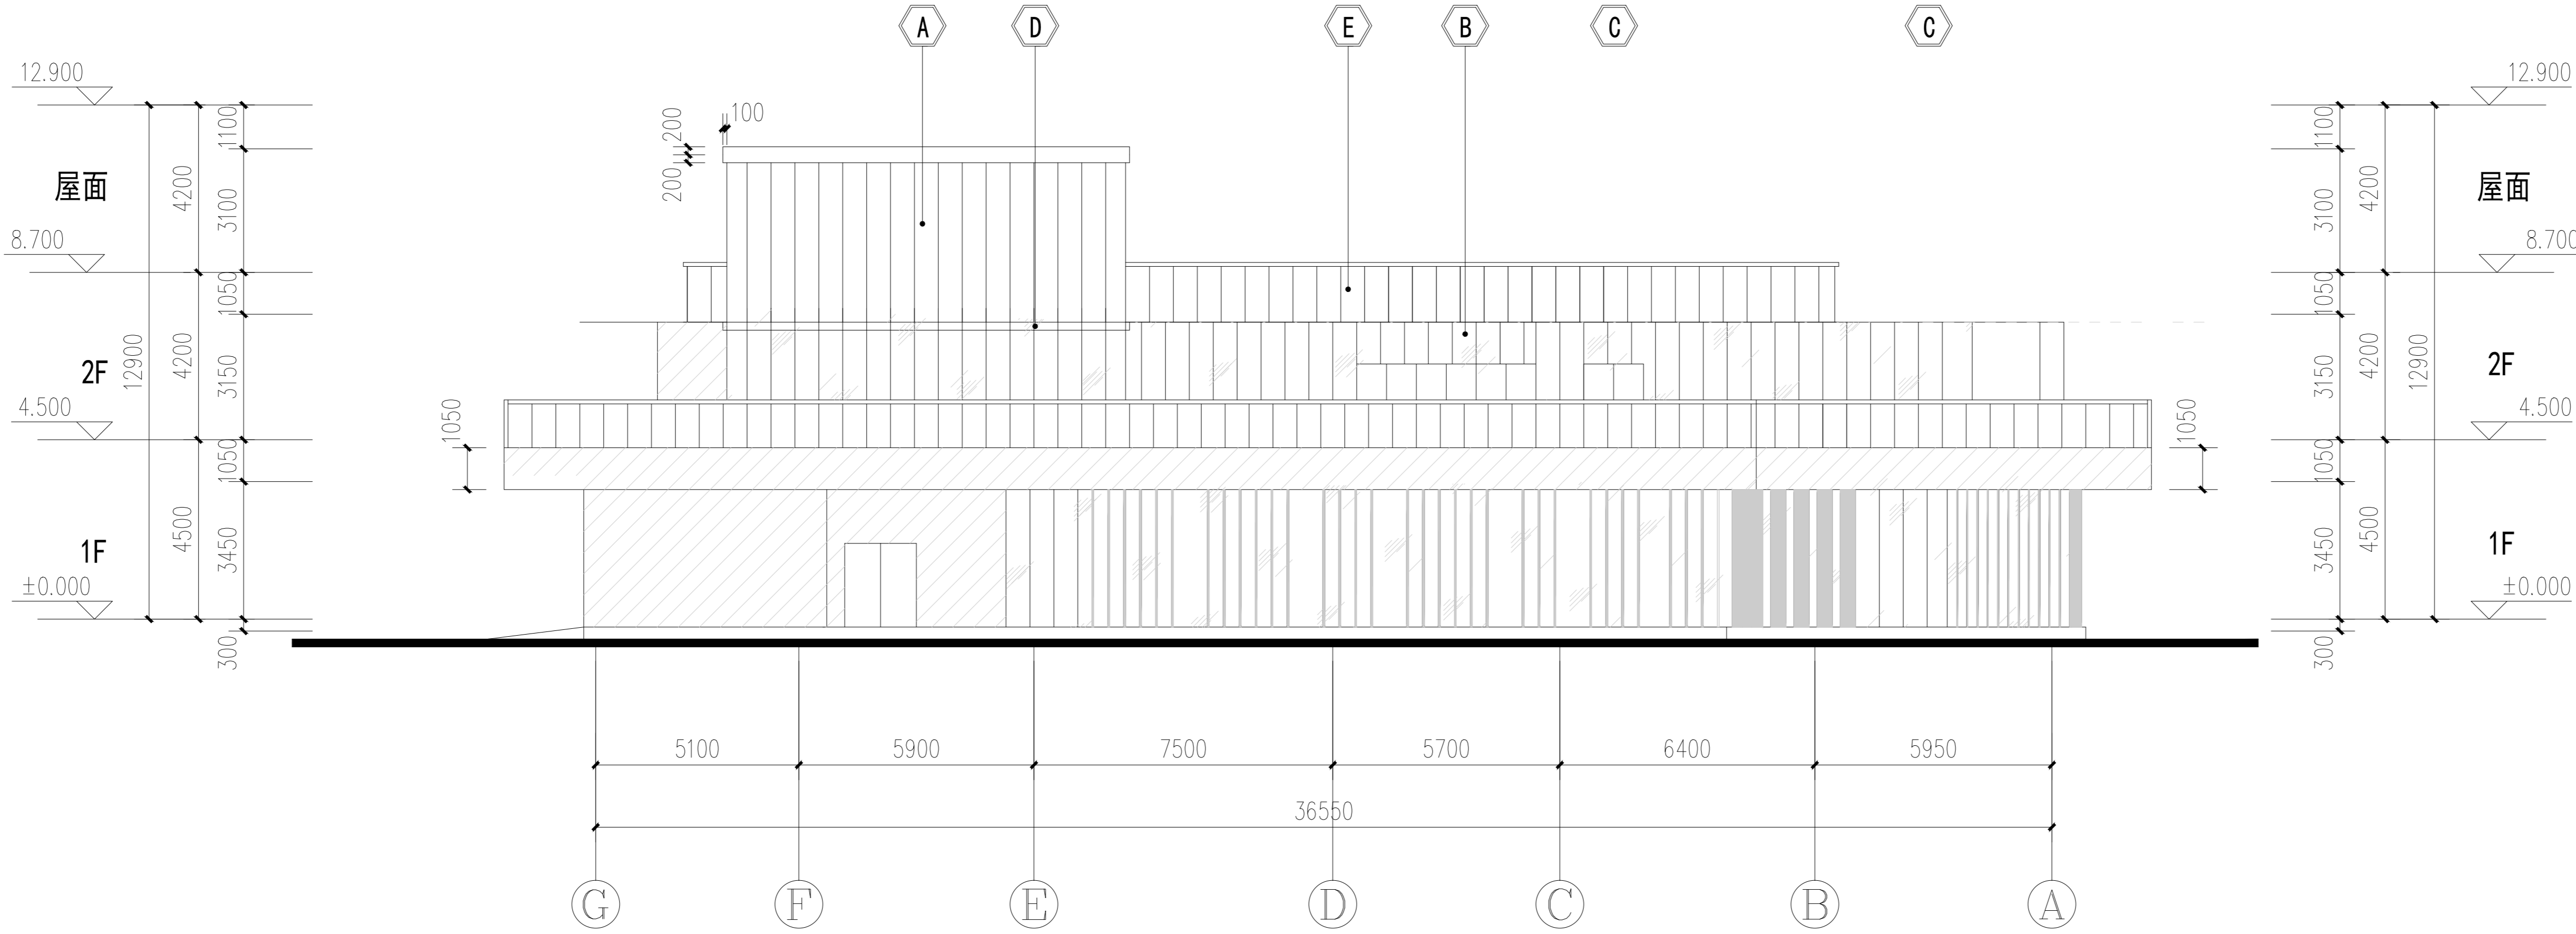

① - ⑦立面图 1:100

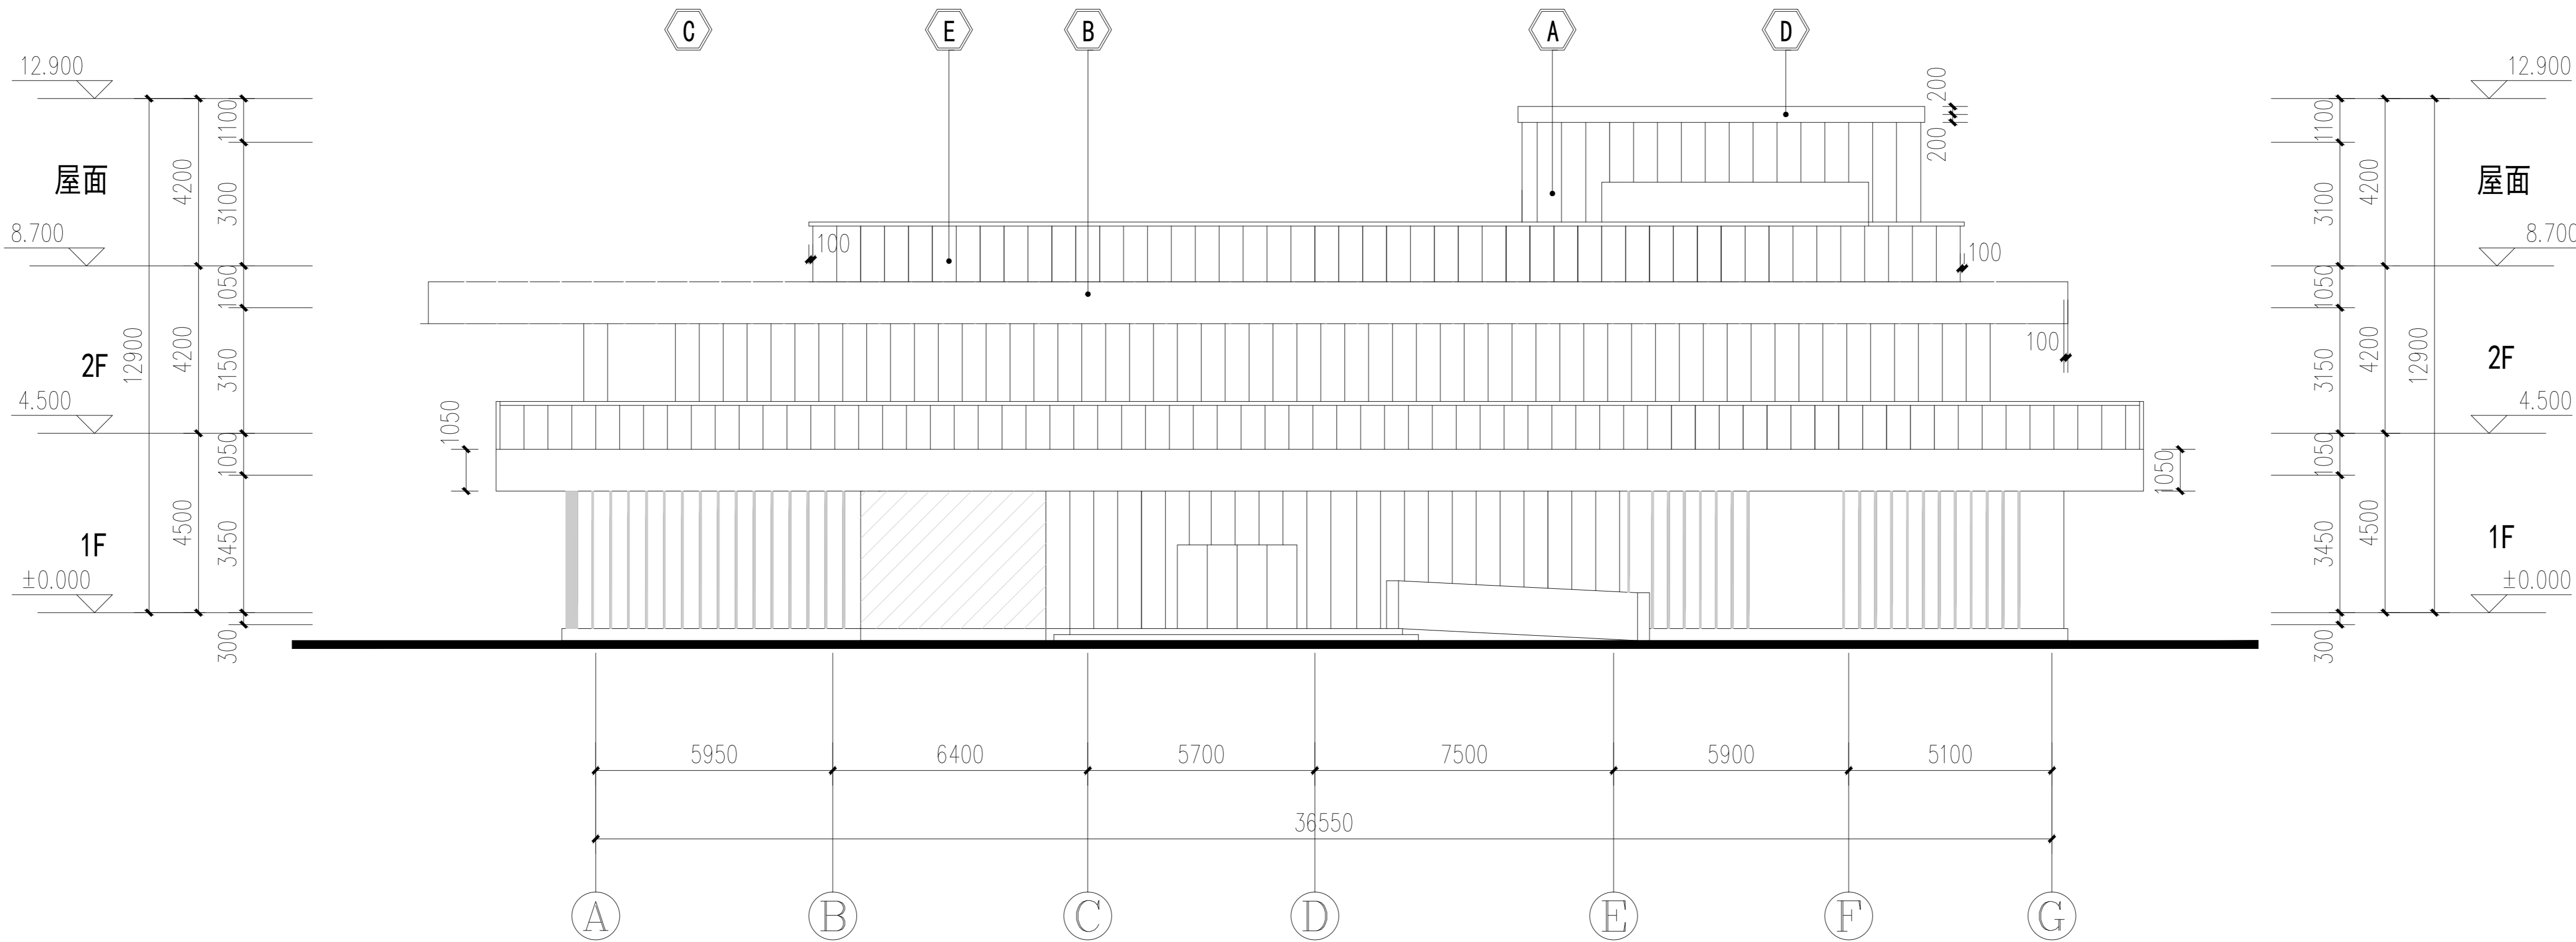


⑦ - ①立面图 1:100

图 例


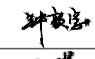
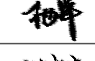

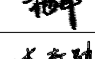

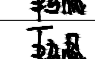
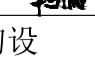
①	浅灰色玻璃	
②	白色外墙面砖	
③	干挂白色铝板	
④	深灰色涂料	
⑤	深灰色玻璃栏杆	

<p>设计单位 DESIGN UNIT</p> <p>正道设计有限公司 建筑设计甲级设计证书 A151020303 No. A151020303 CLASS A OF ARCHITECTURE DESIGN (PRO) 地址：成都市武侯区东大街锦华书局社区 兴远大道188号3楼（1层1号） E-mail: 38499480@qq.com 电话: 028-85507007 邮编: 610199</p> <p>合作设计单位 CO-OPERATED WITH</p> <p>出图专用章 SCHOOL PROJECT SEAL</p> <p>注册执业章 REGISTERED SEAL</p>		
建设单位 CLIENT	岳阳市第三中学	
项目名称 PROJECT TITLE	岳阳市第三中学学生公寓及生活配套设施建设项目	
子项名称 SUB TITLE	食堂及餐厅	
图纸名称 DRAWING TITLE	① - ⑦立面图 ⑦ - ①立面图	
项目负责人 PROJECT DIRECTOR	钟敦宇	钟敦宇
专业负责人 SPECIALIST RESPONSIBLE BY	杨洋	杨洋
审核人 CHECKER BY	杨洋	杨洋
校对人 CHECKED BY	李奇勋	李奇勋
设计人 DESIGNER BY	段品	段品
制图人 DRAWING BY	段品	段品
专业 SPECIALTY	建 筑	设计阶段 DESIGN STAGE
比例 SCALE	1:100	初设
工程编号 PROJECT NO.	图号 DRAWING NO.	05
图纸规格 SIZE (mm)	A0	版本 VERSION
		第一版

电气					
给排水					
暖通					
建筑					
结构					
制图人					

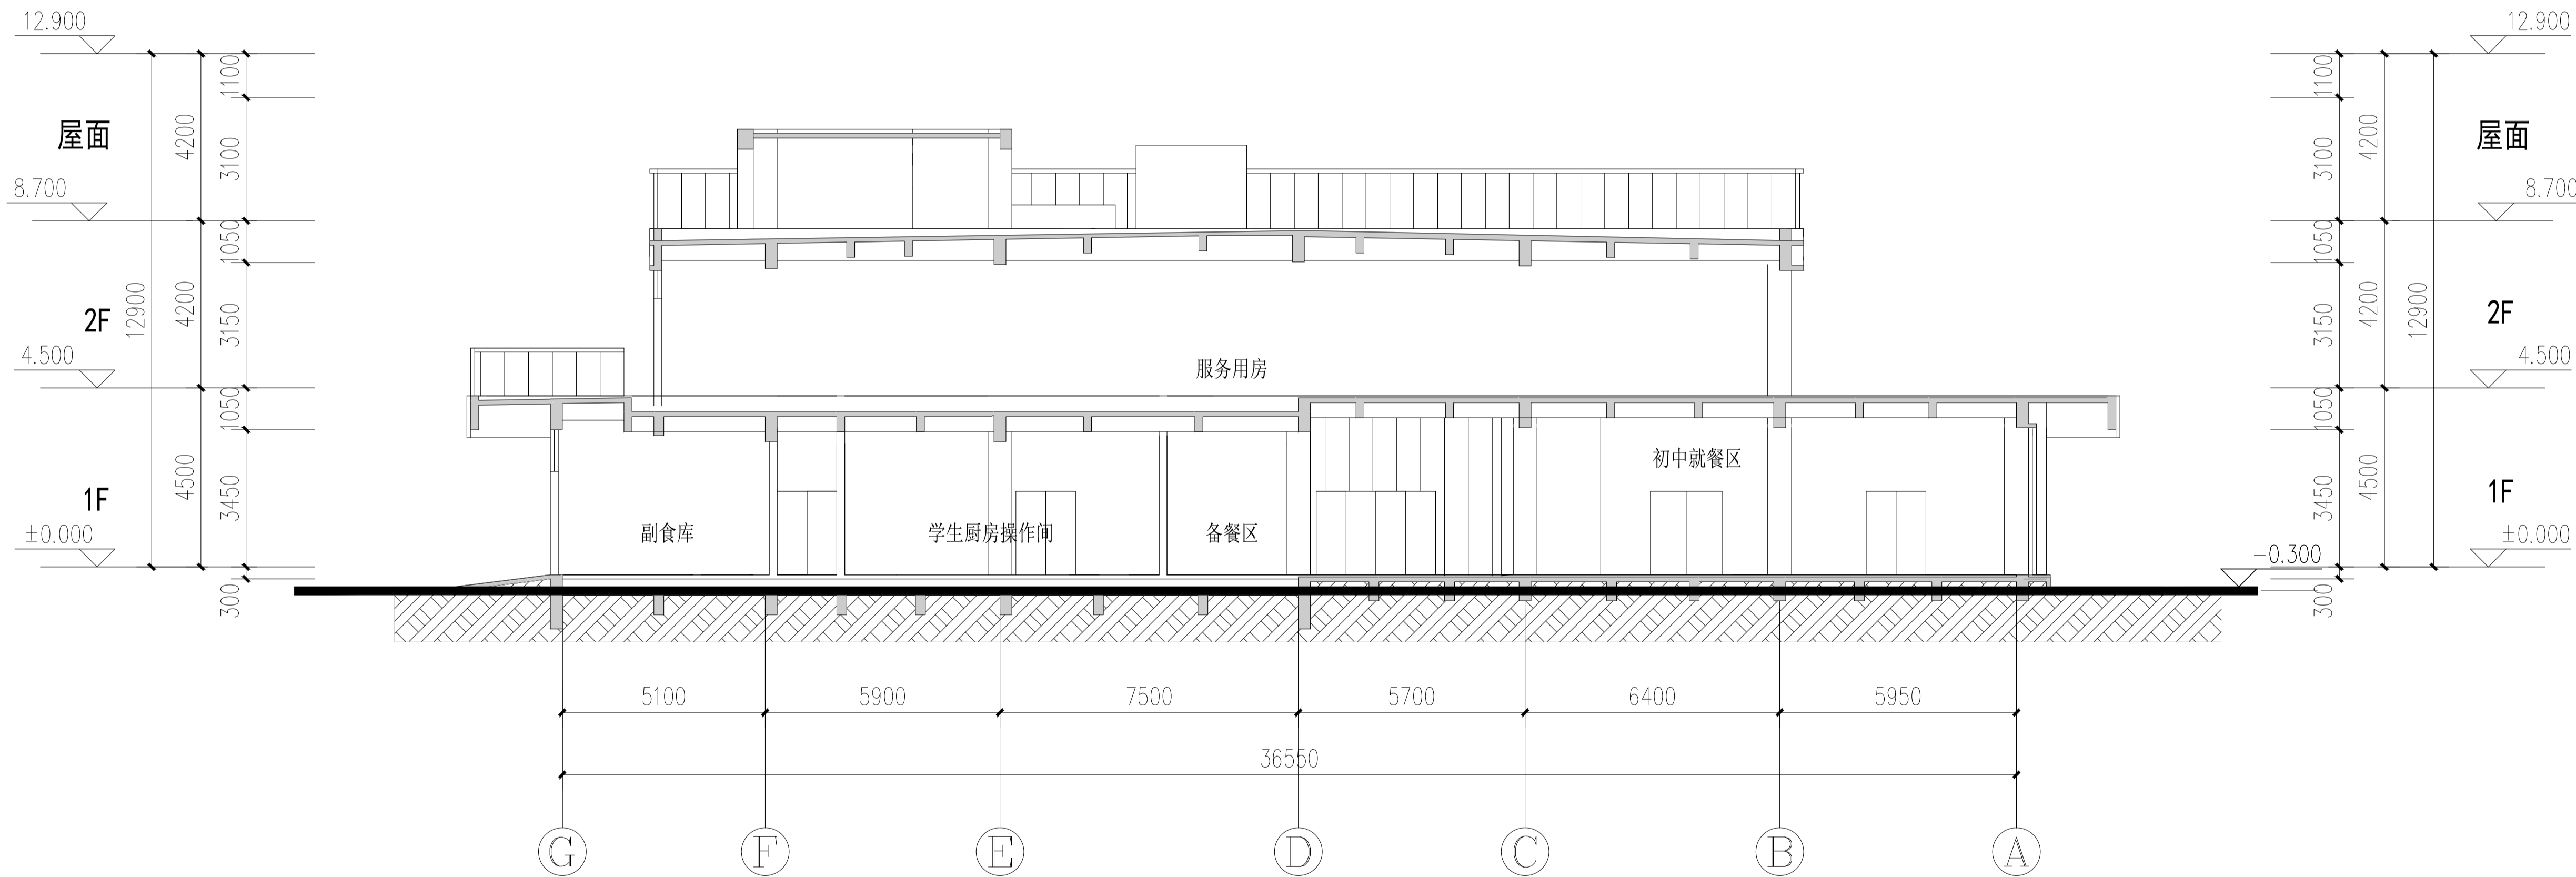

1-1剖面图 1:100

<b>设计单位</b> DESIGN UNIT   <b>正道设计有限公司</b>  建筑工程甲级设计证书 A151026363 No. A151026363 CLASS A OF ARCHITECTURE DESIGN (PRO) 地址：成都市龙泉驿区东安街道书房社区 兴业大道198号36栋（1层1号） E-mail：384994805@qq.com 电话：028-85067020 邮编：610199		
<b>合作设计单位</b> CO-OPERATED WITH		
<b>出图专用章</b> SHADCL PROJECT SEAL    未加盖本公司出图专用章无效 INVALID NO THE SPECIAL SEAL.		
<b>注册执业章</b> REGISTERED SEAL		
<b>建设单位</b> CLIENT  岳阳市第三中学		
<b>项目名称</b> PROJECT TITLE  岳阳市第二中学学生公寓及生活配套设施建设项目		
<b>子项名称</b> SUB TITLE  食堂及演播厅		
<b>图纸名称</b> DRAWING TITLE  1-1剖面图 2-2剖面图		
<b>项目负责人</b> PROJECT DIRECTOR	钟敦字	
<b>审定人</b> AUTHORIZED BY	杨洋	
<b>专业负责人</b> DISCIPLINE RESPONSIBLE BY	钟敦字	
<b>审核人</b> EXAMINED BY	杨洋	
<b>校对人</b> CHECKED BY	李奇勋	
<b>设计人</b> DESIGNED BY	段晶	
<b>制图人</b> DRAWING BY	段晶	
<b>专业</b> SPECIALTY	建 筑	设计阶段 DESIGN STAGE 初设
<b>比例</b> SCALE	1:100	日期 DATE 2025.10
<b>工程编号</b> PROJECT NO.		图号 DRAWING NO. 06
<b>图纸规格</b> DWG SIZE	A0	版本 VERSION 第一版