
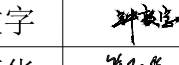
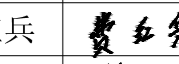
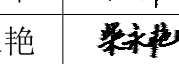
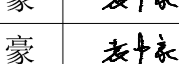
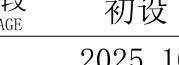
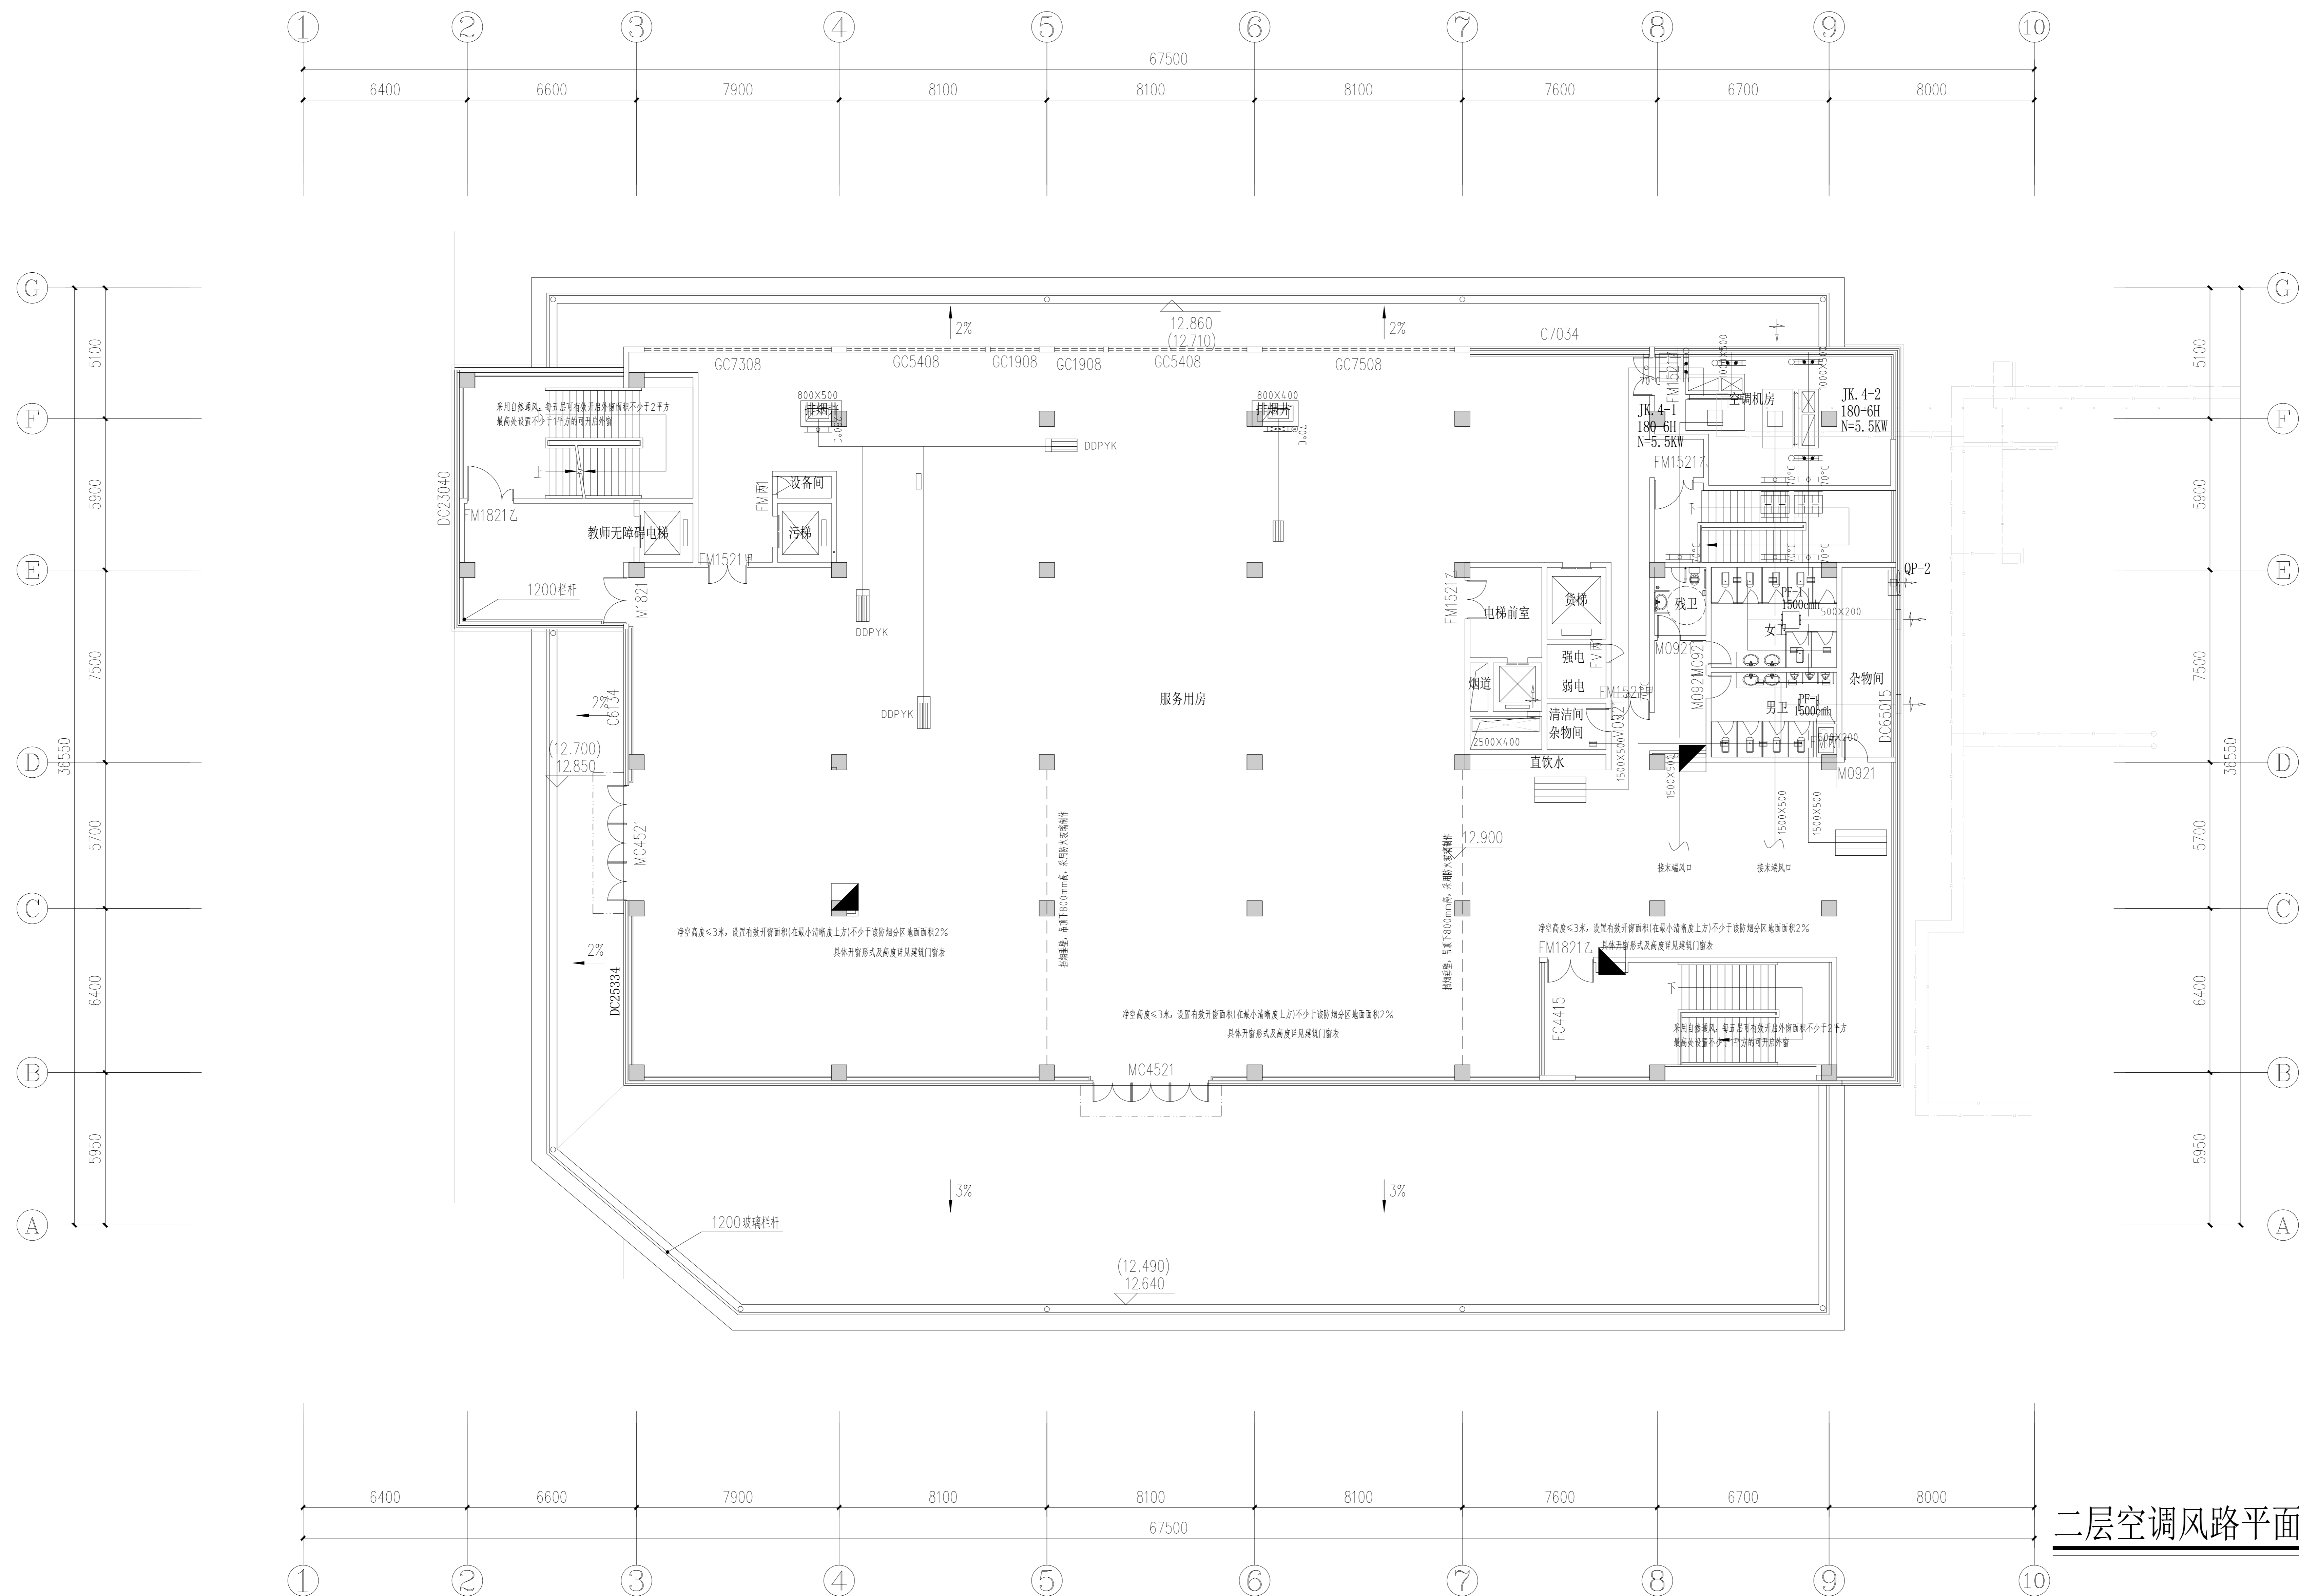


首层空调风路平面图

<div>设计单位 DESIGN UNIT</div> <div> 正道设计有限公司 建筑工程专业设计证书 A151020803 No. A151020803 CLASS A OF ARCHITECTURE DESIGN (PRO) 地址：成都市武侯区东大街锦华社区 兴隆大道198号38楼（1层1号） E-mail: 3849488@qq.com 电话: 028-85507007 邮编: 610199</div>		
<div>合作设计单位 CO-OPERATED WITH</div>		
<div>出图专用章 SHOULD PROJECT SEAL</div>		
<div>注册执业章 REGISTERED SEAL</div>		
<div>注册执业章 REGISTERED SEAL</div>		
<div>建设单位 CLIENT</div> 岳阳市第三中学		
<div>项目名称 PROJECT TITLE</div> 岳阳市第三中学学生宿舍及生活配套设施建设项目		
<div>子项名称 SUB TITLE</div> 食堂及餐厅		
<div>图纸名称 DRAWING TITLE</div> 首层空调风路平面图		
项目负责人 PROJECT DIRECTOR	钟敦宇	
专业负责人 SPECIALIST RESPONSIBLE BY	陈丽华	
审核人 CHECKER BY	袁红兵	
设计人 DESIGNER BY	陈丽华	
制图人 DRAWING BY	袁中豪	
专业 SPECIALTY	暖通	设计阶段 DESIGN STAGE
比例 SCALE	1:150	日期 DATE
工程编号 PROJECT NO.	图号 DRAWING NO.	01
图版规格 DRAWING SIZE	A0	版本 VERSION
第一版		


制图人	建筑	给排水	电气
		暖通	



二层空调风路平面图 1:150

[illegible]

电气			
给排水			
暖通			
建筑			
结构			
专业人			

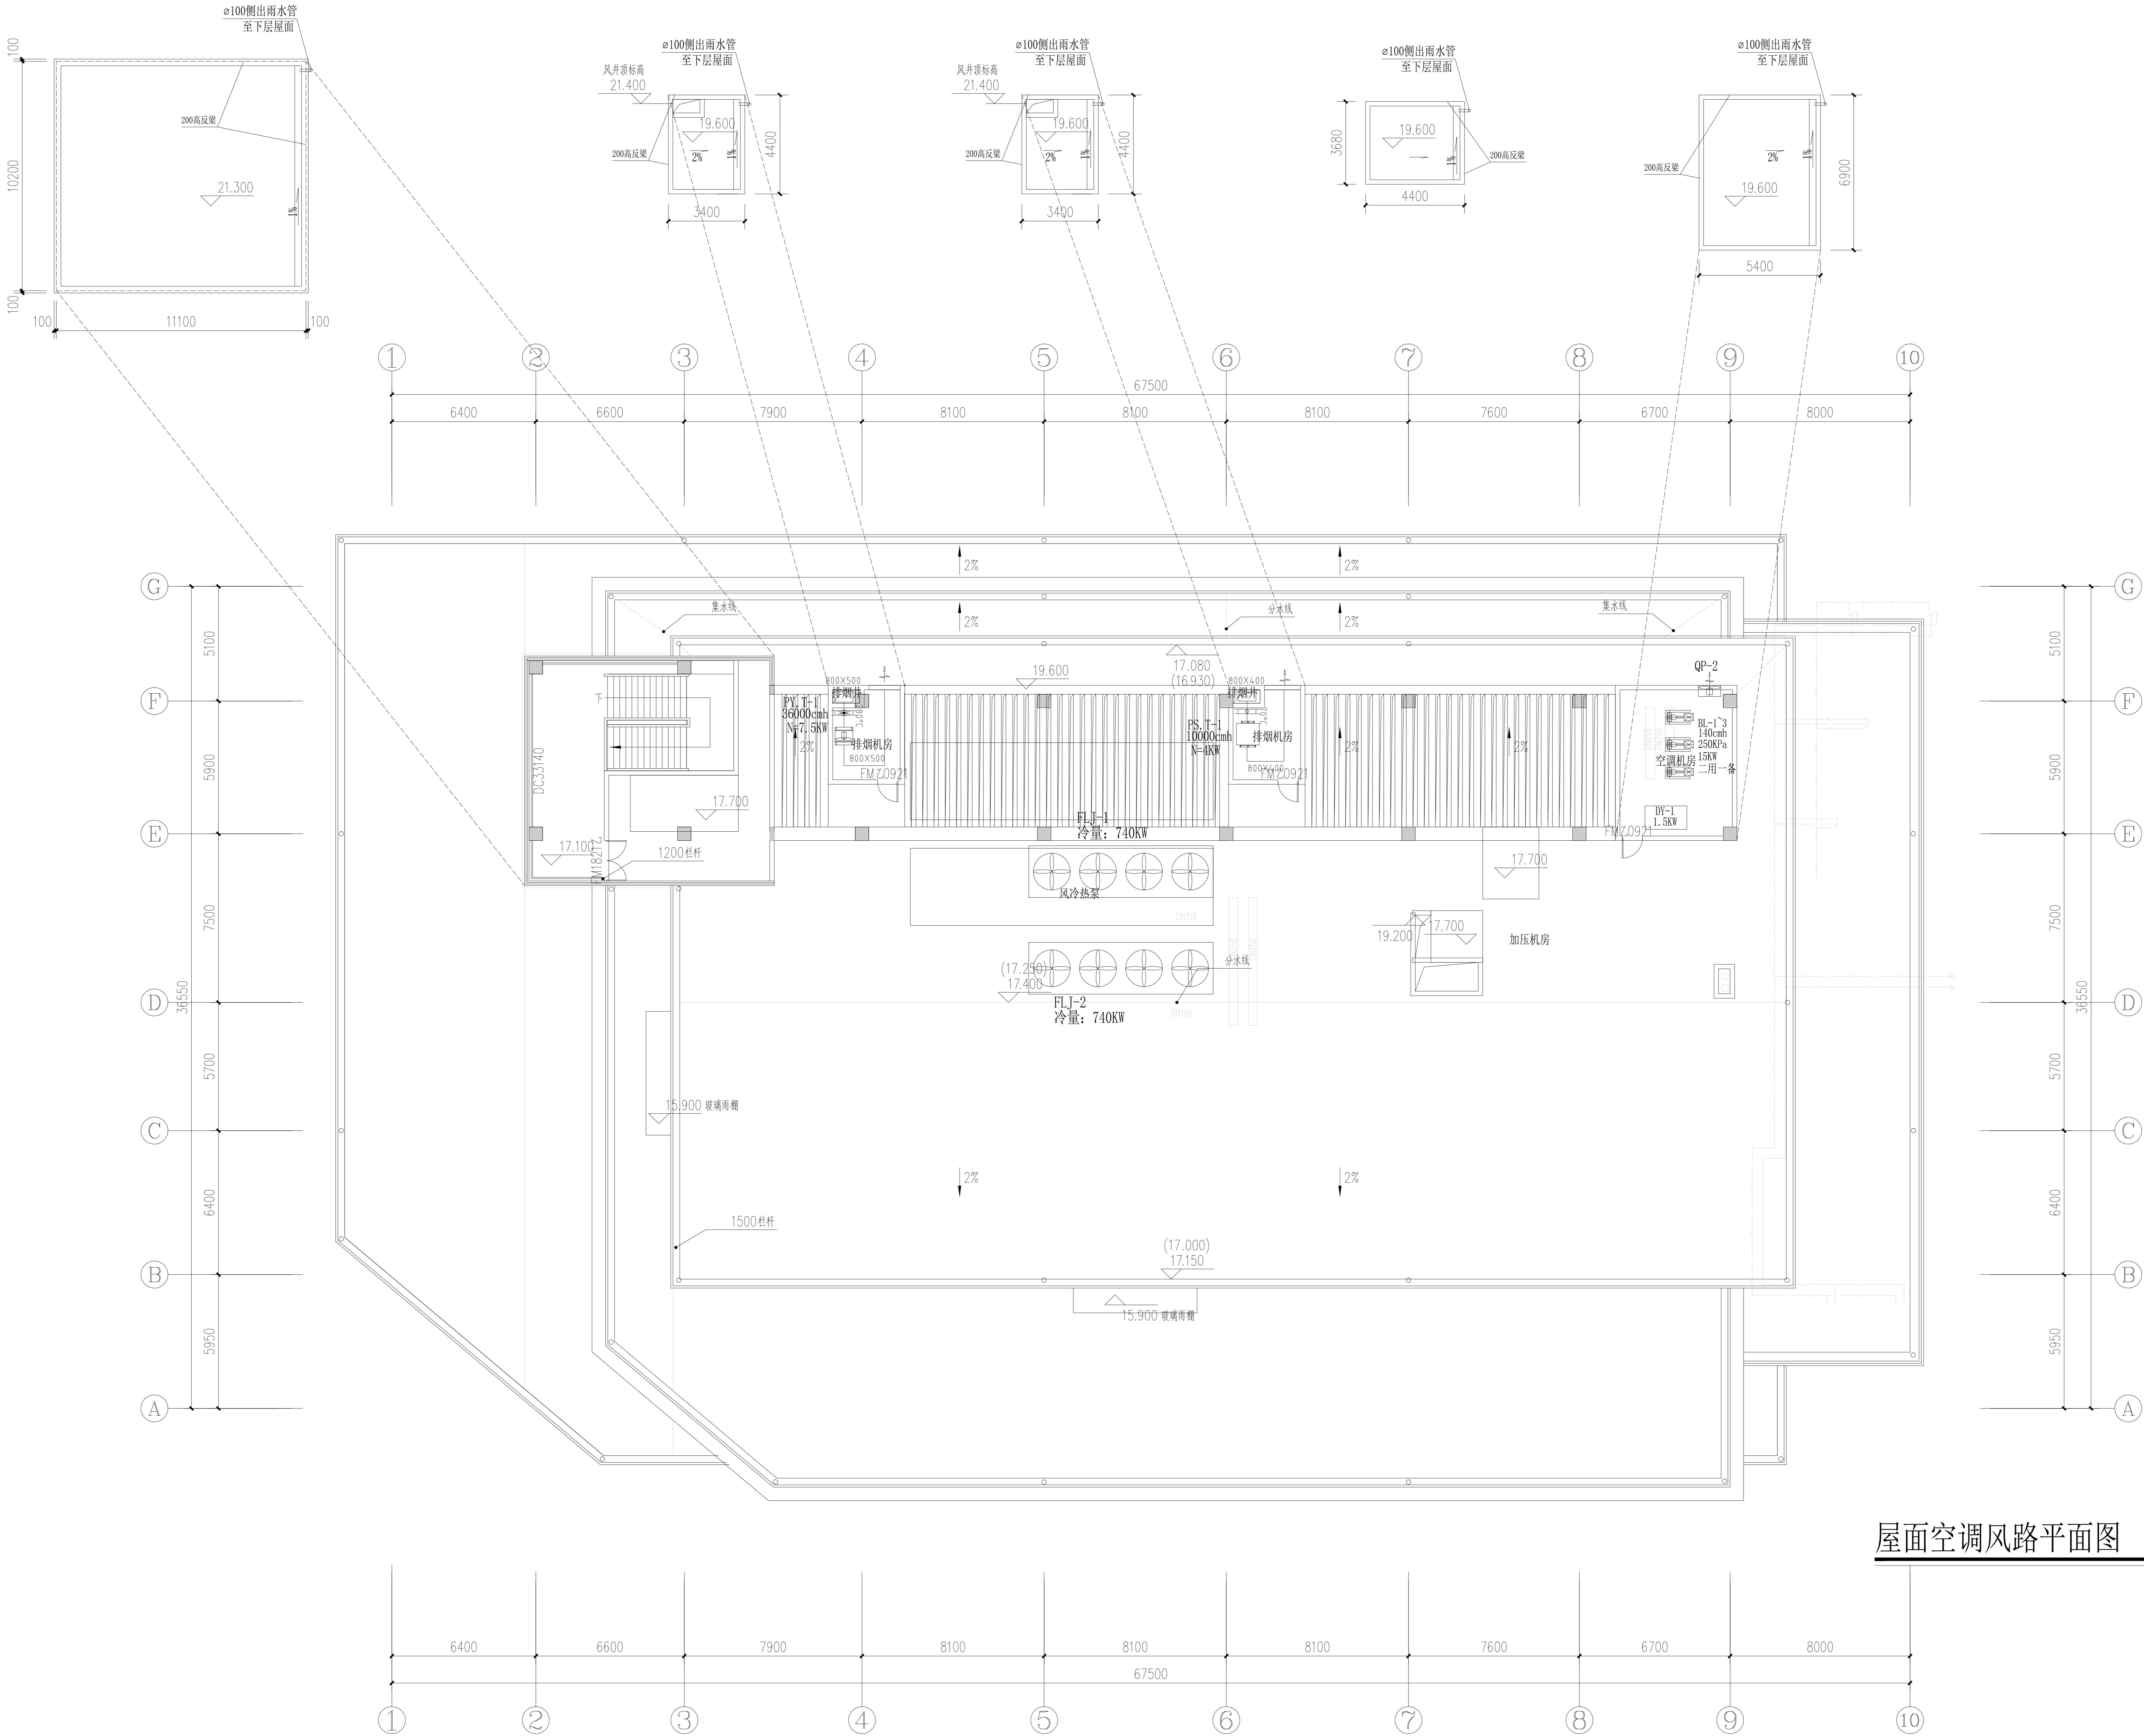

屋面空调风路平面图 1:150

设计单位 DESIGN UNIT			
正道设计有限公司 Zhengdao Design Co., Ltd. No. A151020363 CLASS A OF ARCHITECTURE DESIGN (PRO) 地址: 咸宁市咸安区东安街道东安社区 兴发大道198号34楼 (1层1号) E-mail: 3849488@qq.com 电话: 038-8660700 邮编: 431019			
合作设计单位 CO-OPERATED WITH			
出图专用章 SHOULD PROJECT SEAL			
注册执业章 REGISTERED SEAL			
项目信息 PROJECT INFORMATION			
建设单位 CLIENT			
岳阳第三中学			
项目名称 PROJECT TITLE			
岳阳市第三中学学生宿舍及生活配套设施建设项目			
子项名称 SUB TITLE			
食堂及餐厅			
图纸名称 DRAWING TITLE			
屋面空调风路平面图			
项目负责人 PROJECT DIRECTOR			
钟敦宇			
专业负责人 DISCIPLINE RESPONSIBLE BY			
陈丽华			
审核人 CHECKED BY			
袁中豪			
制图人 DRAWING BY			
袁中豪			
专业 SPECIALTY			
暖通			
设计阶段 DESIGN STAGE			
初设			
比例 SCALE			
1:150			
日期 DATE			
2025.10			
工程编号 PROJECT NO.			
03			
图框规格 FRAME SIZE			
A0			
版本 VERSION			
第一版			