


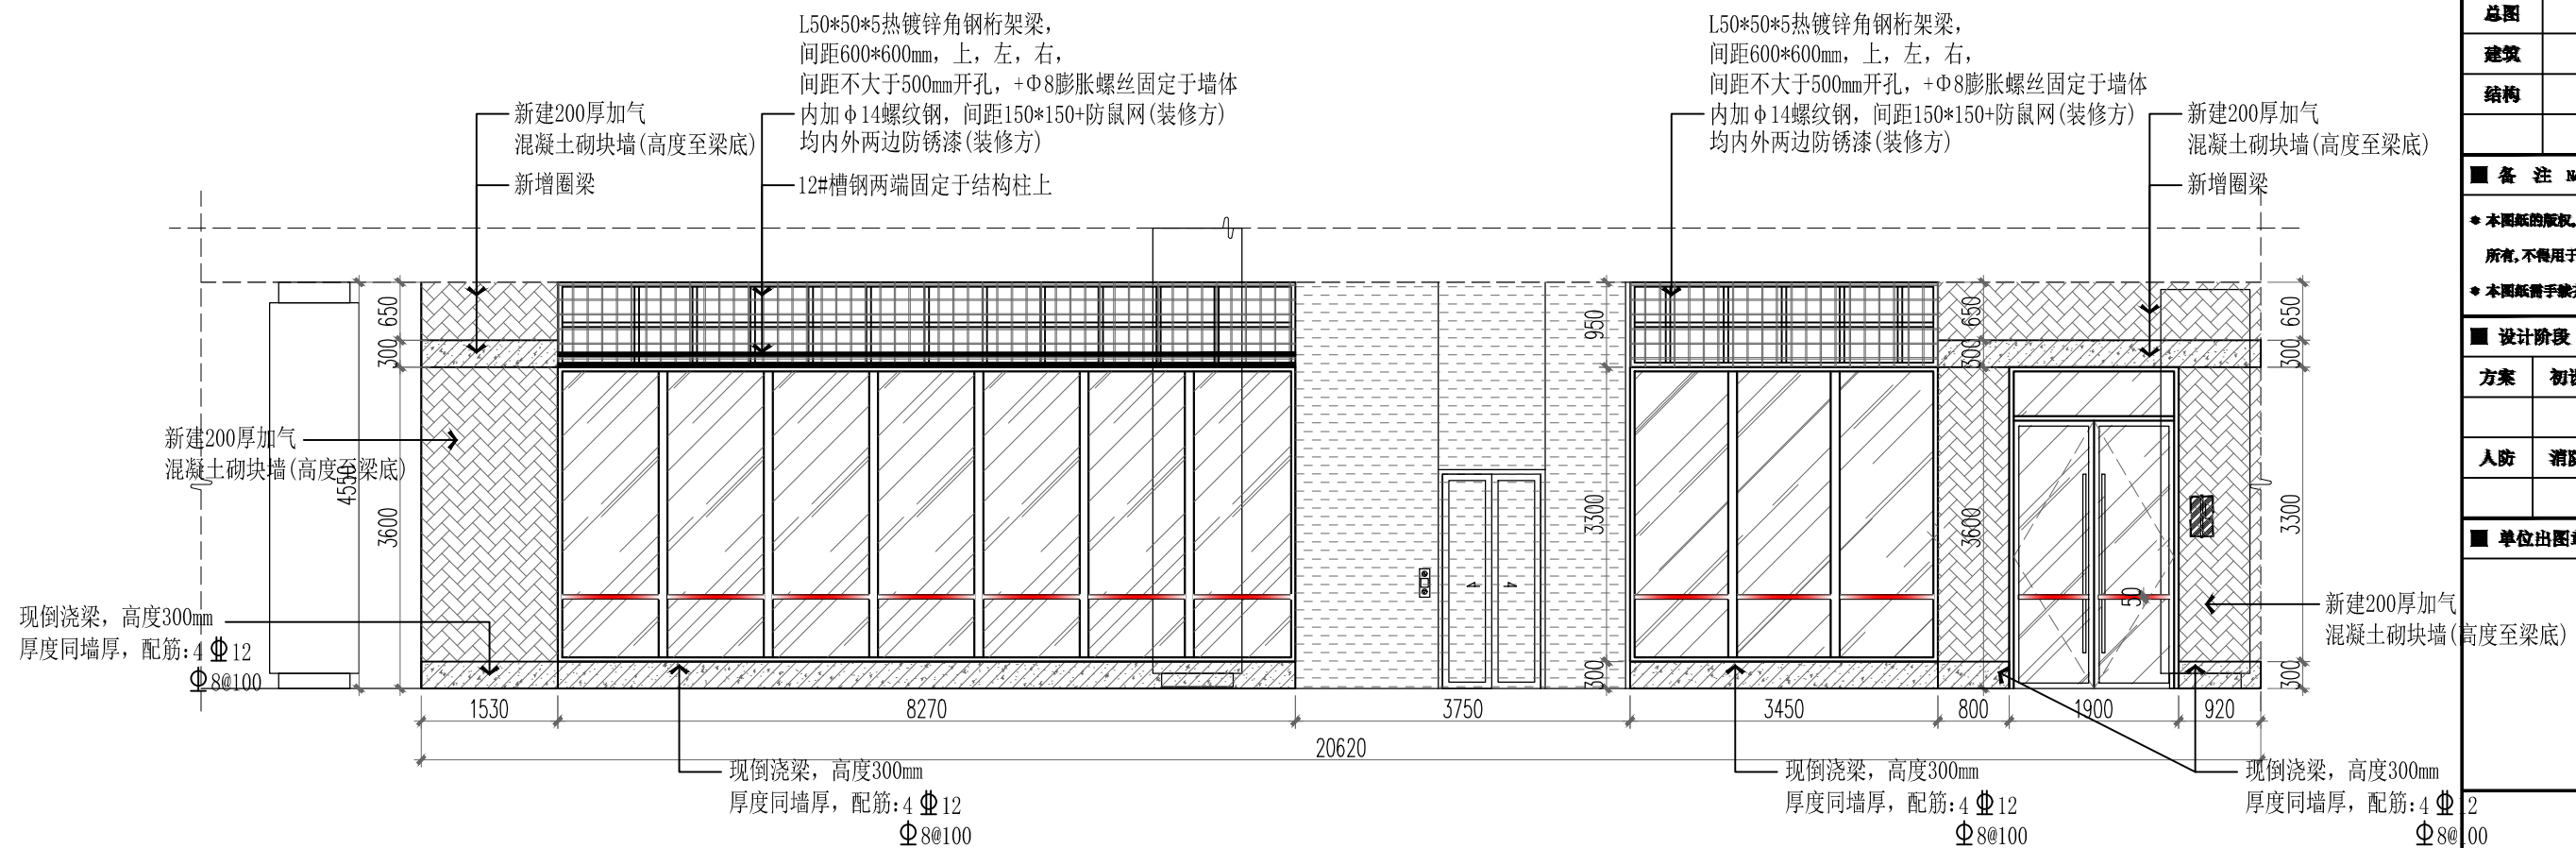


 ELEVATION
 右侧外立面内部结构图 SCALE 1:100

■ 会 签 Joint Check up					
总图		给排水			
建筑		暖通			
结构		电气			
■ 备 注 Notes					
◆ 本图纸的版权，属华诚博远工程技术集团有限公司 所有，不得用于本工程以外范围。					
◆ 本图纸需手鉴齐全方可用于施工。					
■ 设计阶段 Design Stage					
方案	初设	报规	招标	施工	
		●			
人防	消防	园林	绿建		
■ 单位出图章 Company Seal					
(高度至梁底)					
2 00					
					
华诚博远工程技术集团有限公司 Huachengboyuan Engineering Technology Group Co., Ltd.					
建筑行业(建筑工程)甲级、(人防工程)乙级 风景园林工程设计专项甲级；城乡规划编制甲级 市政行业(给水工程、排水工程、道路工程)乙级 水利行业乙级、(河道整治)甲级 电力行业(新能源发电)乙级					
■ 签 署 Signature					
项目负责人 Item Prin	马建国				
专业负责人 Chief	马建国				
审 定 Approved	李华琼				
审 核 Revised	马建国				
校 对 Checked	吕佳				
设 计 Designed	何丰				
■ 建设单位 Owner					
长沙银行股份有限公司岳阳分行					
■ 工程名称 Project					
长沙银行股份有限公司岳阳分行 室内装修改建工程项目					
■ 子项名称 Sub Item					
■ 图纸名称 Title					
右侧外立面内部结构图					
工程号 Pjt. No.	2026FW02560				
专 业 Dept.	装修	图 号 Dwg. No.	1F-EL-03		
比 例 Scale	1:50@A3	Date	2026年03月		