
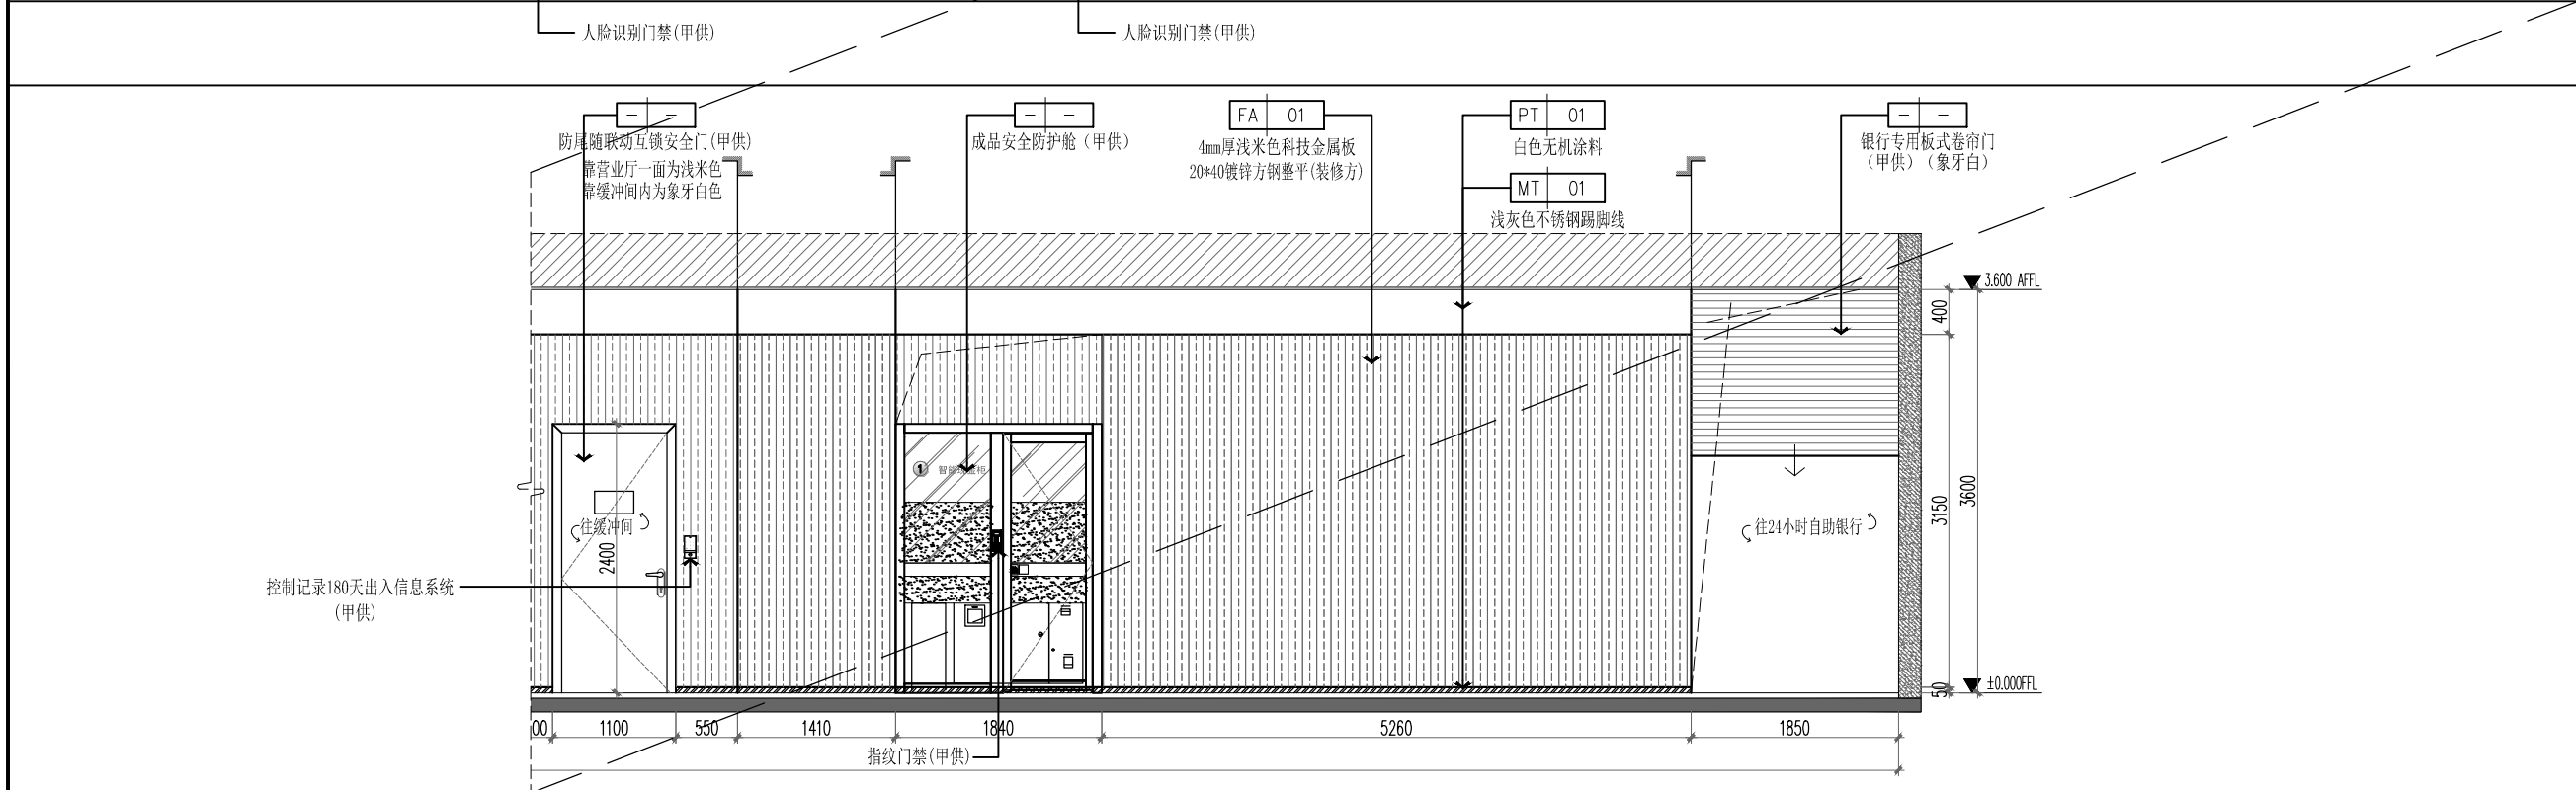


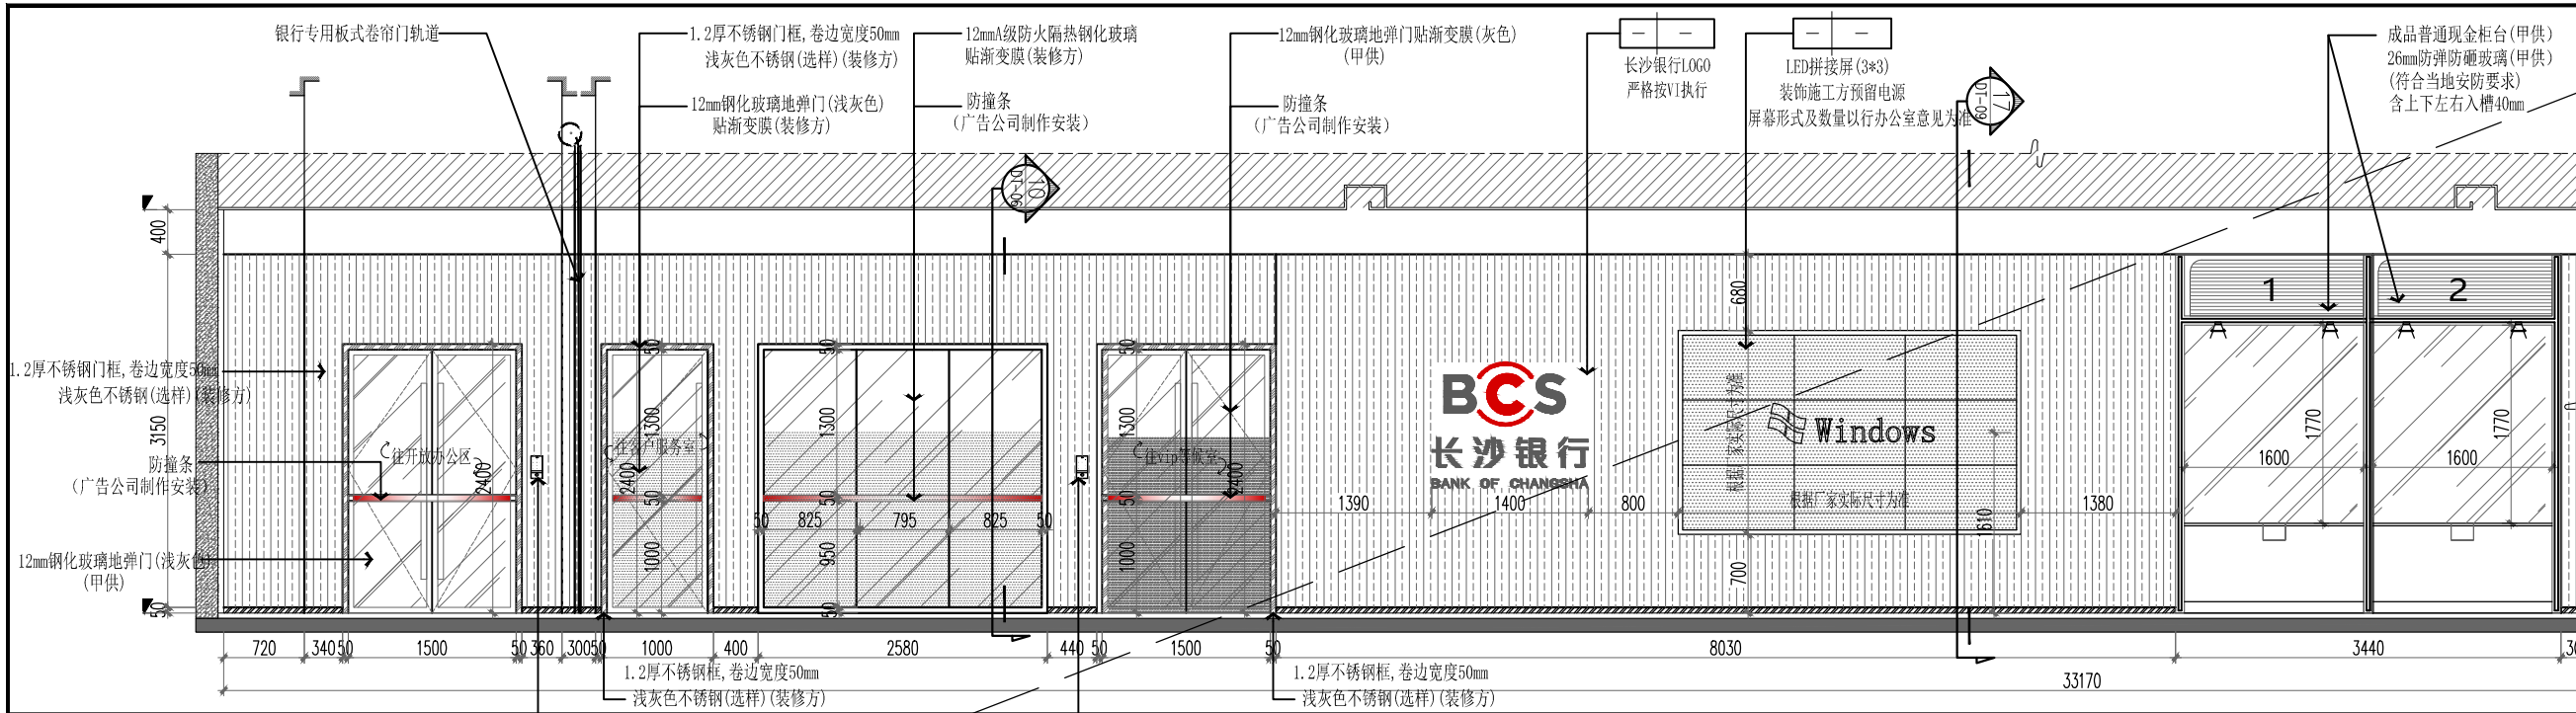

A
营业大厅立面图 SCALE 1:50

图 会 签 Joint Check up			
总图		给排水	
建筑		暖通	
结构		电气	
图 备 注 Notes			
◆ 本图纸版权归 湖南诚博远工程技术集团有限公司 所有,不得用于本工程以外范围。			
◆ 本图纸需手签齐全方可用于施工。			
图 设计阶段 Design Stage			
方案	初设	报规	招施
		●	
人防	消防	园林	暖通
图 单位出图章 Company Seal			
			
华诚博远工程技术集团有限公司 Hunanchengbo Yuan Engineering Technology Group Co., Ltd.			
建筑行业(建筑工程)甲级、(人防工程)乙级 风景园林工程设计专项甲级、城乡规划编制甲级 市政行业(给水工程、排水工程、道路工程)乙级 水利行业乙级、(河道整治)甲级 电力行业(新能源发电)乙级			
图 签 署 Signature			
项目负责人 Item Prin	马建国		
专业负责人 Chief	马建国		
审定 Approved	李华琼		
审核 Reviewed	马建国		
校对 Checked	吕佳		
设计 Designed	何丰		
图 建设单位 Owner			
长沙银行股份有限公司岳阳分行			
图 工程名称 Project			
长沙银行股份有限公司岳阳分行 室内装修改建工程项目			
图 子项名称 Sub Item			
图 图幅名称 Title			
营业大厅立面图			
工程号 Proj. No.	2026FW02560		
专业 Dept.	装修	图 号 Dep. No.	1F-EL-04
比 例 Scale	见图	日 期 Date	2026年03月