




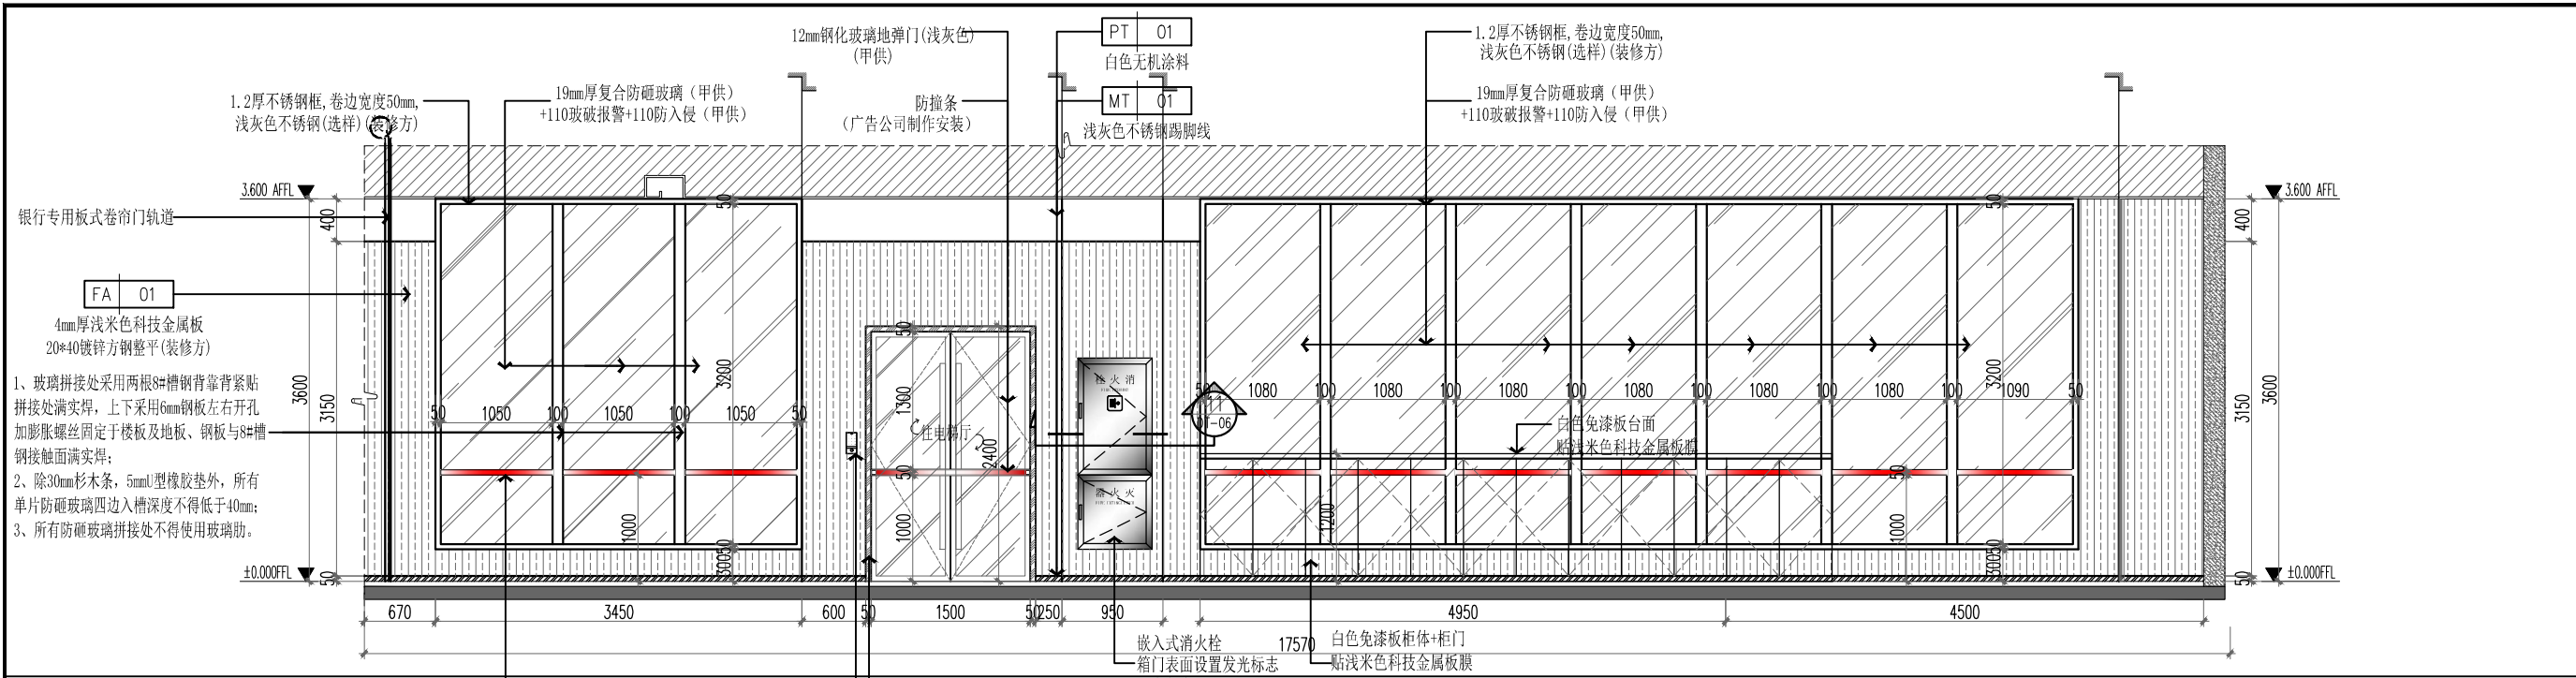

营业大厅立面图 SCALE 1:50

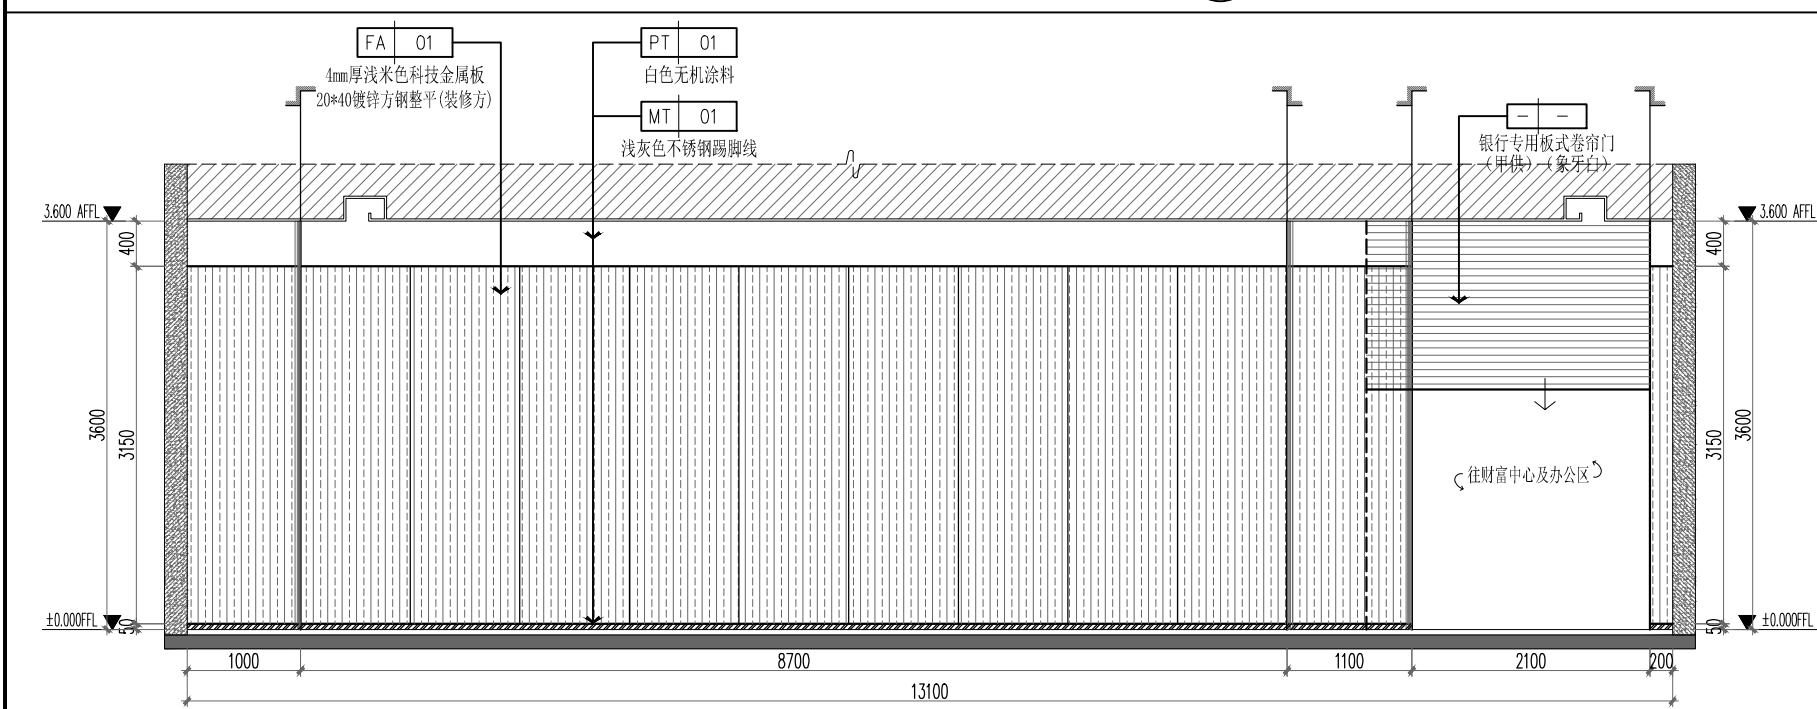

营业大厅立面图 SCALE 1:50

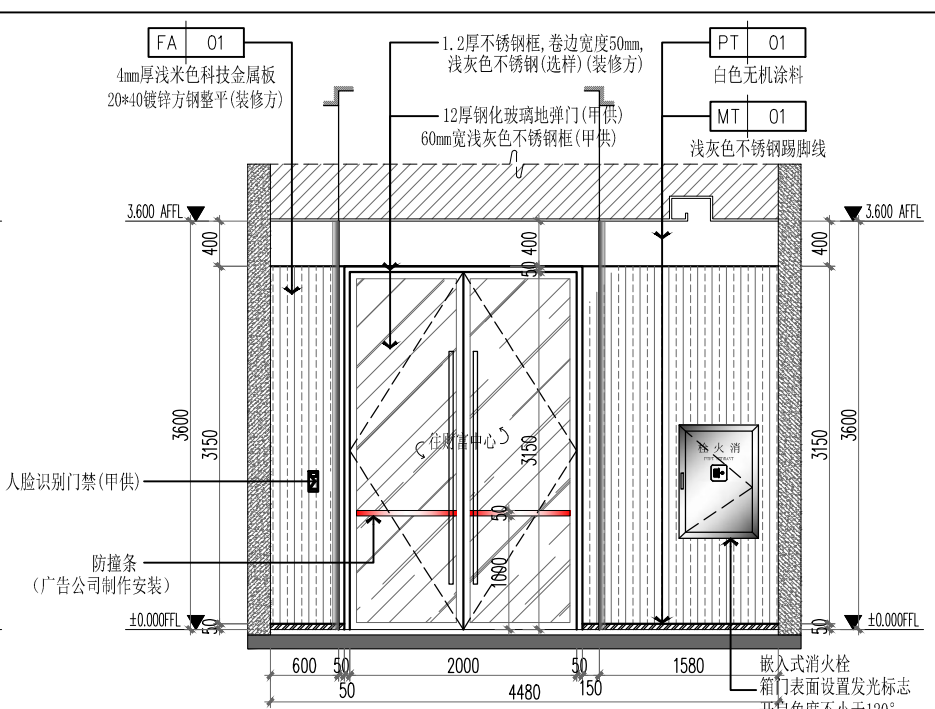

营业大厅立面图 SCALE 1:50

图 会 签 Joint Check up		
总图	给排水	
建筑	暖通	
结构	电气	

图 备 注 Notes		
◆ 本图纸的版权, 属华诚博远工程技术集团有限公司所有, 不得用于本工程以外范围。		
◆ 本图纸需手签齐全方可用于施工。		

图 设计阶段 Design Stage				
方案	初设	报规	招标	施工
			●	
人防	消防	园林	暖通	

图 单位出图章 Company Seal		

华诚博远工程技术集团有限公司 Huachengbo Yuan Engineering Technology Group Co., Ltd.		
建筑行业(建筑工程)甲级、(人防工程)乙级 风景园林工程设计专项甲级、城乡规划编制甲级 市政行业(给水工程、排水工程、道路工程)乙级 水利行业乙级、(河道整治)甲级 电力行业(新能源发电)乙级		

图 签 署 Signature		
项目负责人 Item Prin	马建国	
专业负责人 Chief	马建国	
审定 Approved	李华琼	
审核 Reviewed	马建国	
校 对 Check	吕佳	
设 计 Design	何丰	

图 建设单位 Owner	
长沙银行股份有限公司岳阳分行	

图 工程名称 Project	
长沙银行股份有限公司岳阳分行 室内装修改建工程项目	

图 子项名称 Sub Item	

图 图纸名称 Title	
营业大厅立面图	

工程号 Proj. No.	2026FW02560		
专业 Dept.	装修	图 号 Dep. No.	1F-EL-05
比 例 Scale	见图	日 期 Date	2026年03月