




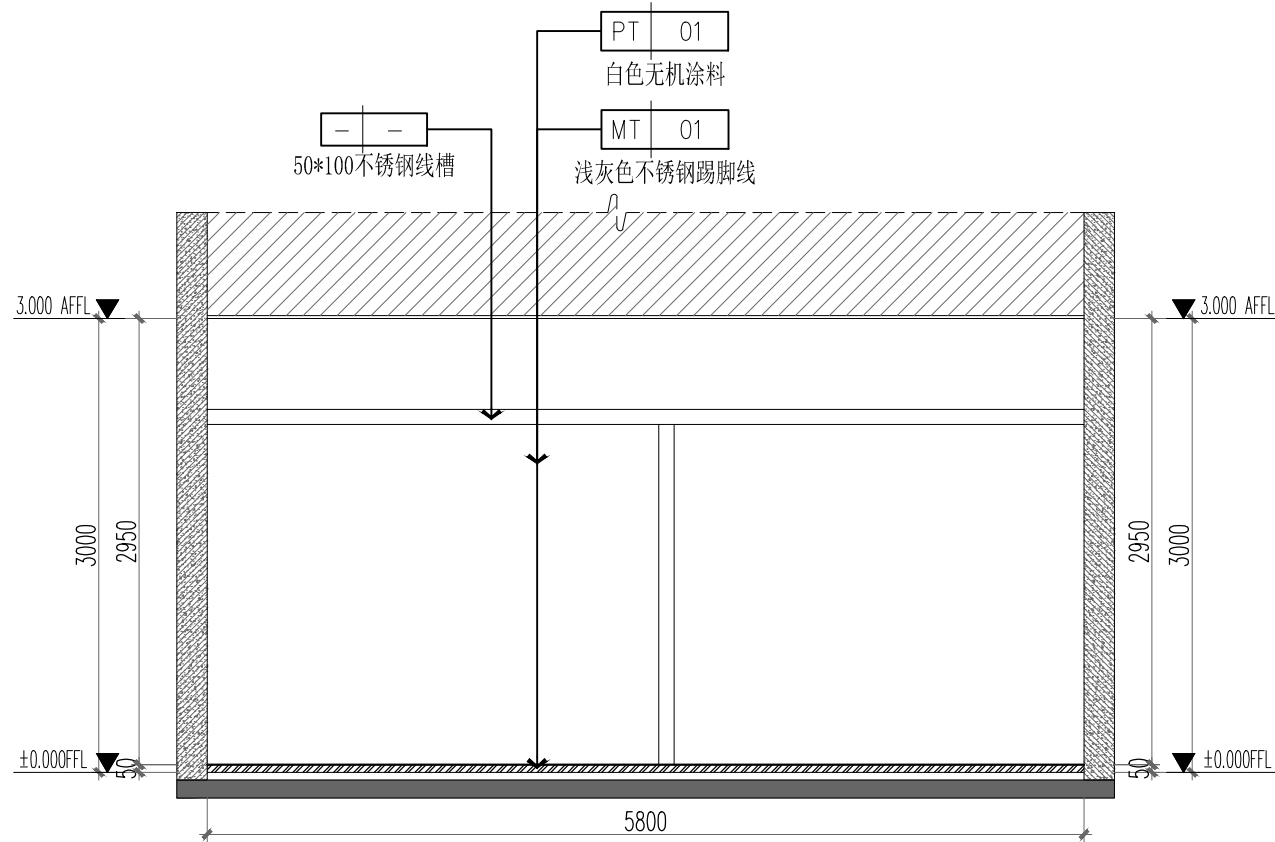


A ELEVATION
1F-PL-10 加钞间立面图 SCALE 1:50

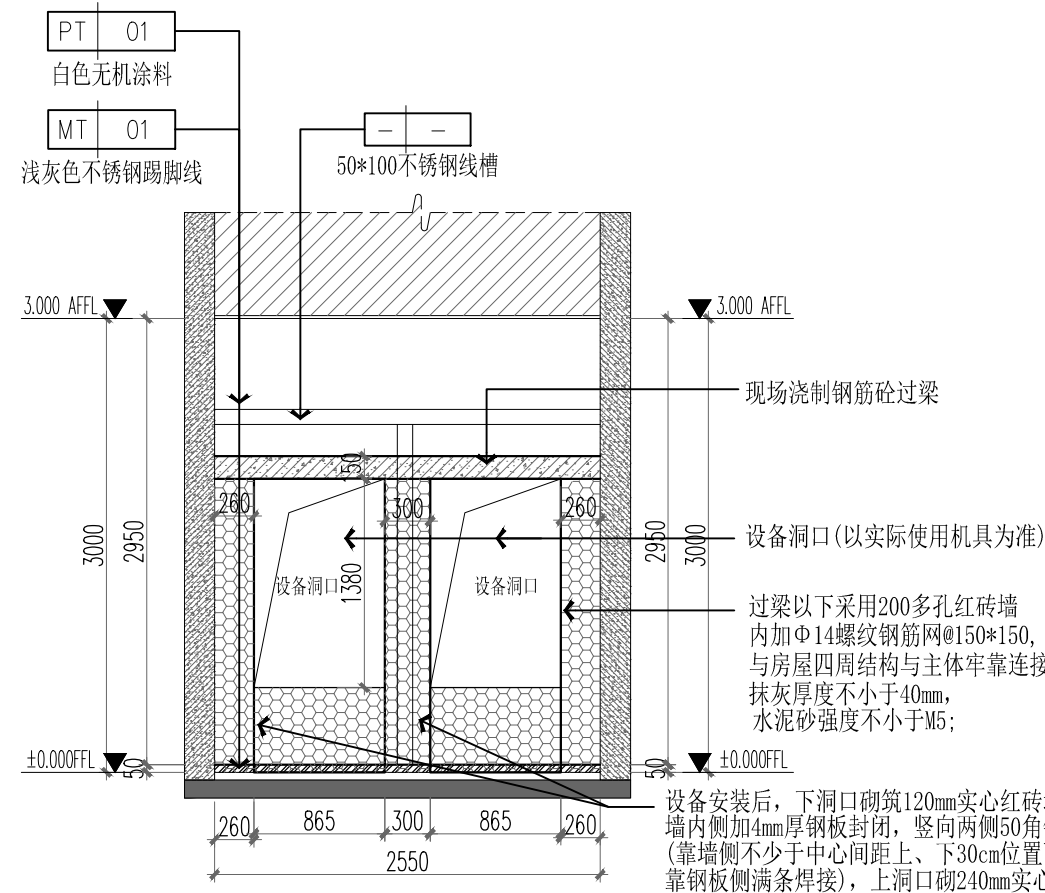

B ELEVATION
1F-PL-10 加钞间立面图 SCALE 1:50

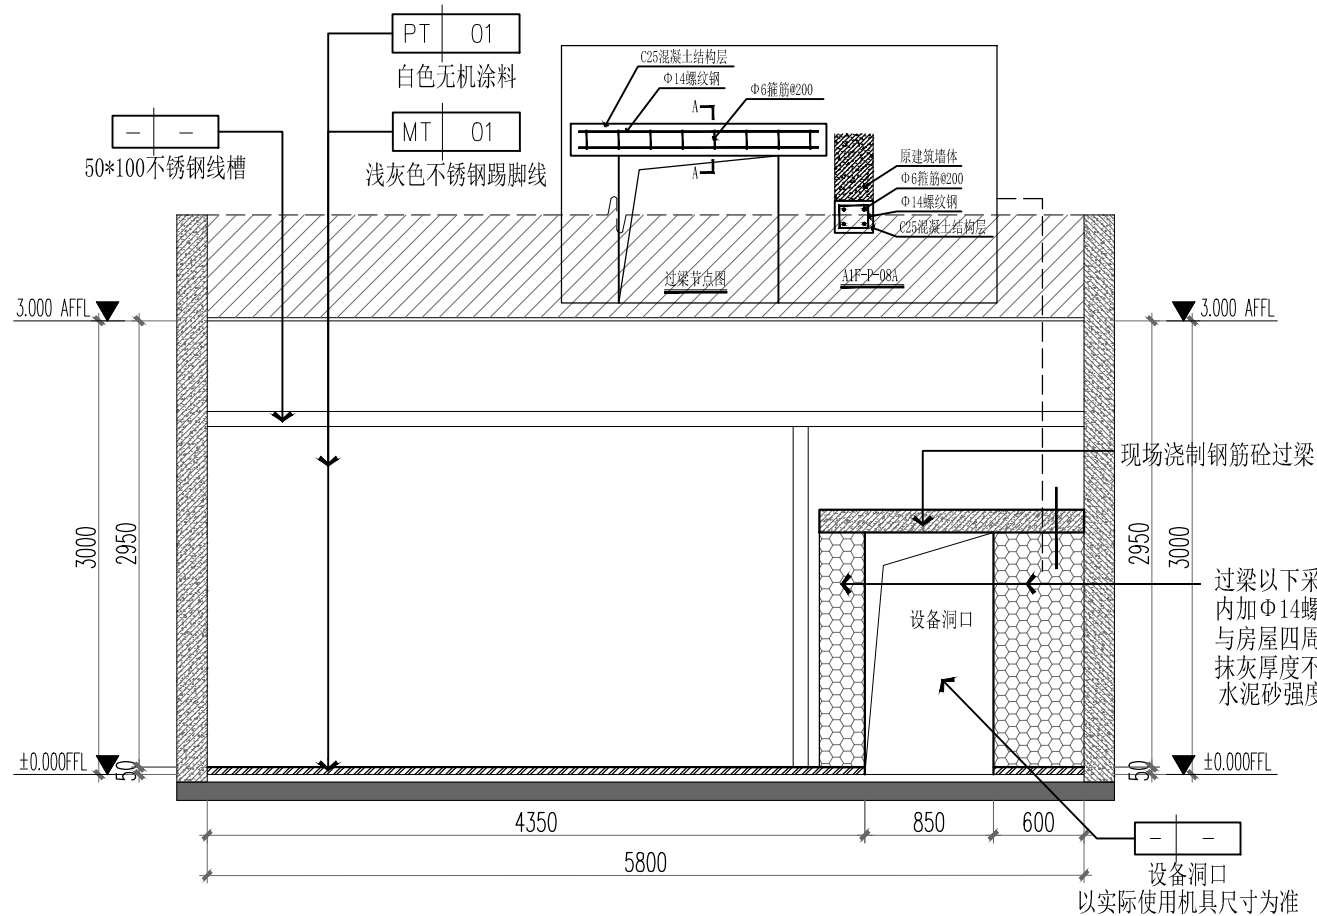

C ELEVATION
1F-PL-10 加钞间立面图 SCALE 1:50

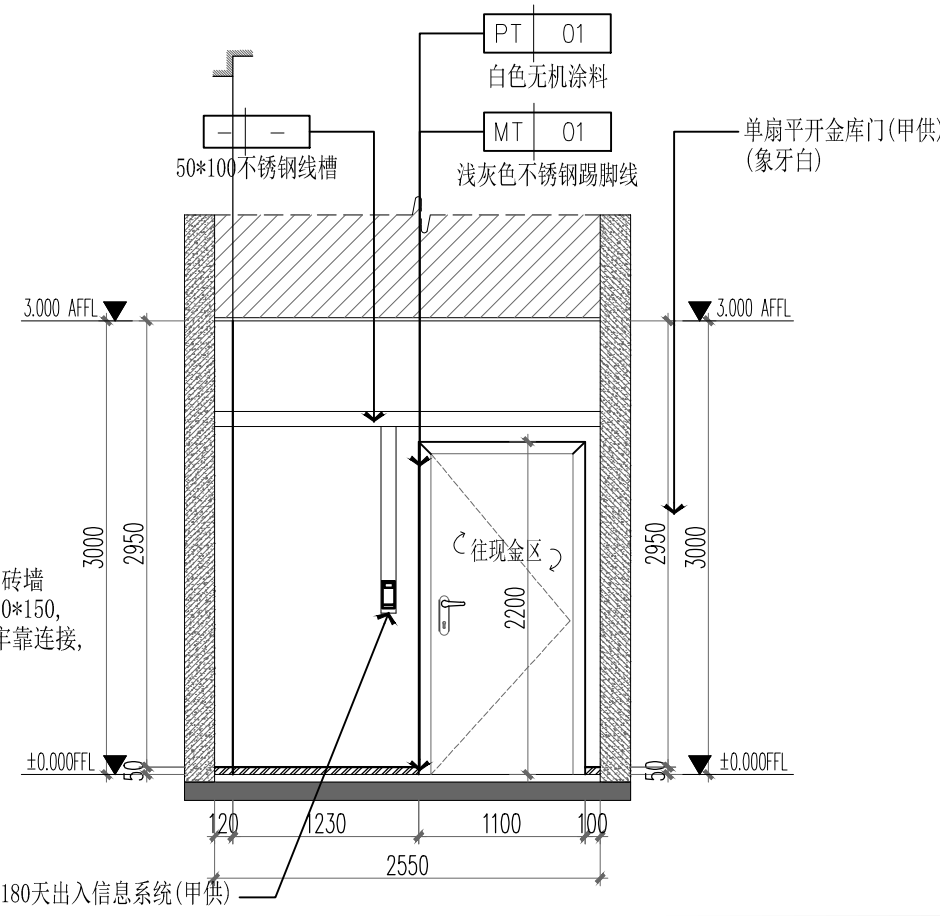

D ELEVATION
1F-PL-10 加钞间立面图 SCALE 1:50

会签 Joint Check up			
总图		给排水	
建筑		暖通	
结构		电气	
备注 Notes			
* 本图纸的版权, 属华诚博远工程技术集团有限公司所有, 不得用于本工程以外范围。			
* 本图纸需手签齐全方可用于施工。			
设计阶段 Design Stage			
方案	初设	报规	招标
人防	消防	园林	绿建
单位出图章 Company Seal			
华诚博远工程技术集团有限公司 Huachengboyuan Engineering Technology Group Co., Ltd. 建筑行业(建筑工程)甲级、(人防工程)乙级 风景园林工程设计专项甲级、城乡规划编制甲级 市政行业(给水工程、排水工程、道路工程)乙级 水利行业乙级、(河道整治)甲级 电力行业(新能源发电)乙级			
签署 Signature			
项目负责人 Item Prin	马建国	马建国	
专业负责人 Chief	马建国	马建国	
审定 Approved	李华琼	李华琼	
审核 Examined	马建国	马建国	
校对 Checked	吕佳	吕佳	
设计 Designed	何丰	何丰	
建设单位 Owner			
长沙银行股份有限公司岳阳分行			
工程名称 Project			
长沙银行股份有限公司岳阳分行 室内装修改建工程项目			
子项名称 Sub Item			
图纸名称 Title			
加钞间立面图			
工程号 Pjt. No.	2026FW02560		
专业 Dept.	装修	图号 Dwg. No.	1F-EL-26
比例 Scale	1:50@A3	日期 Date	2026年03月