
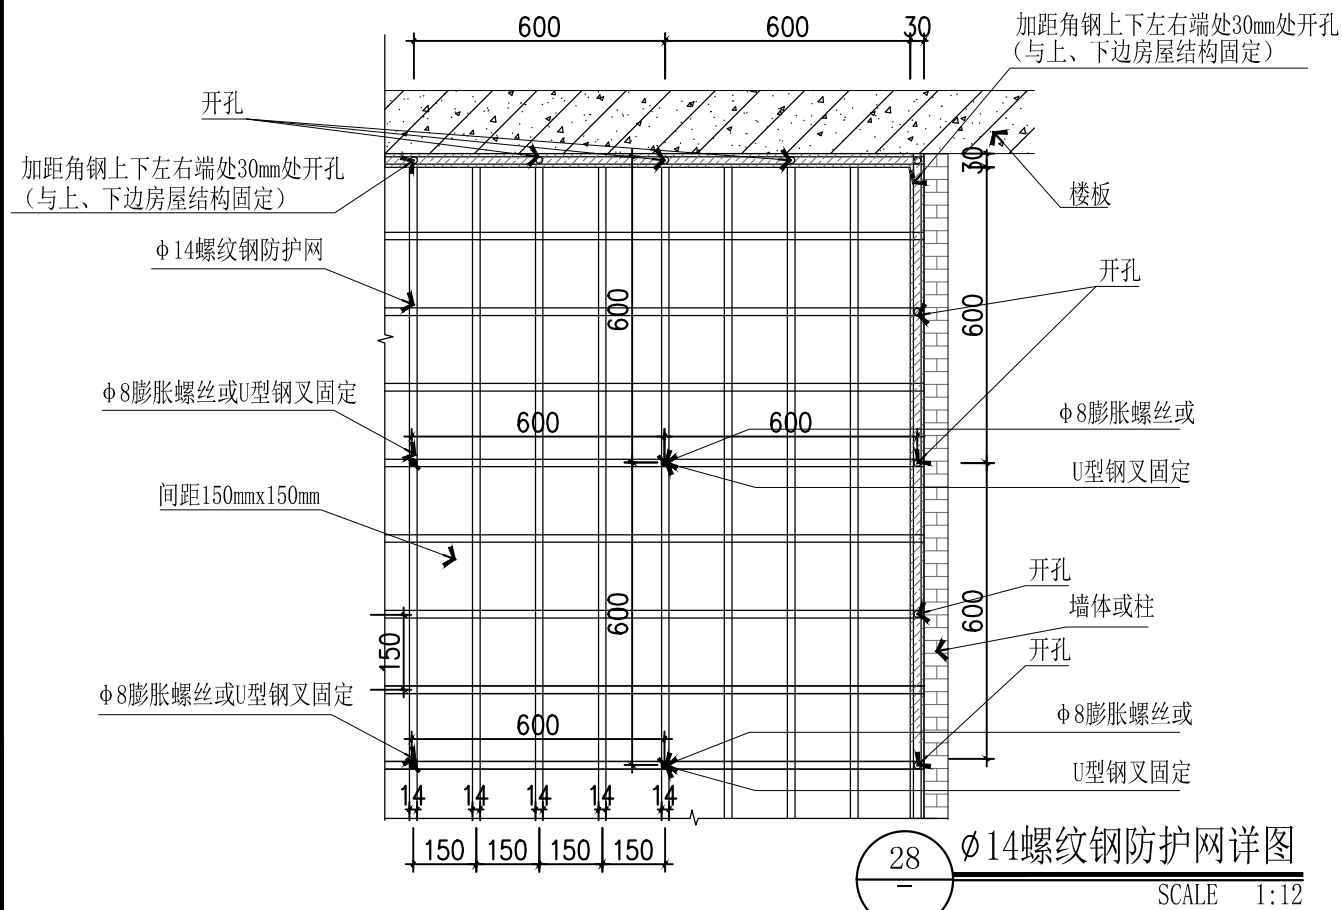


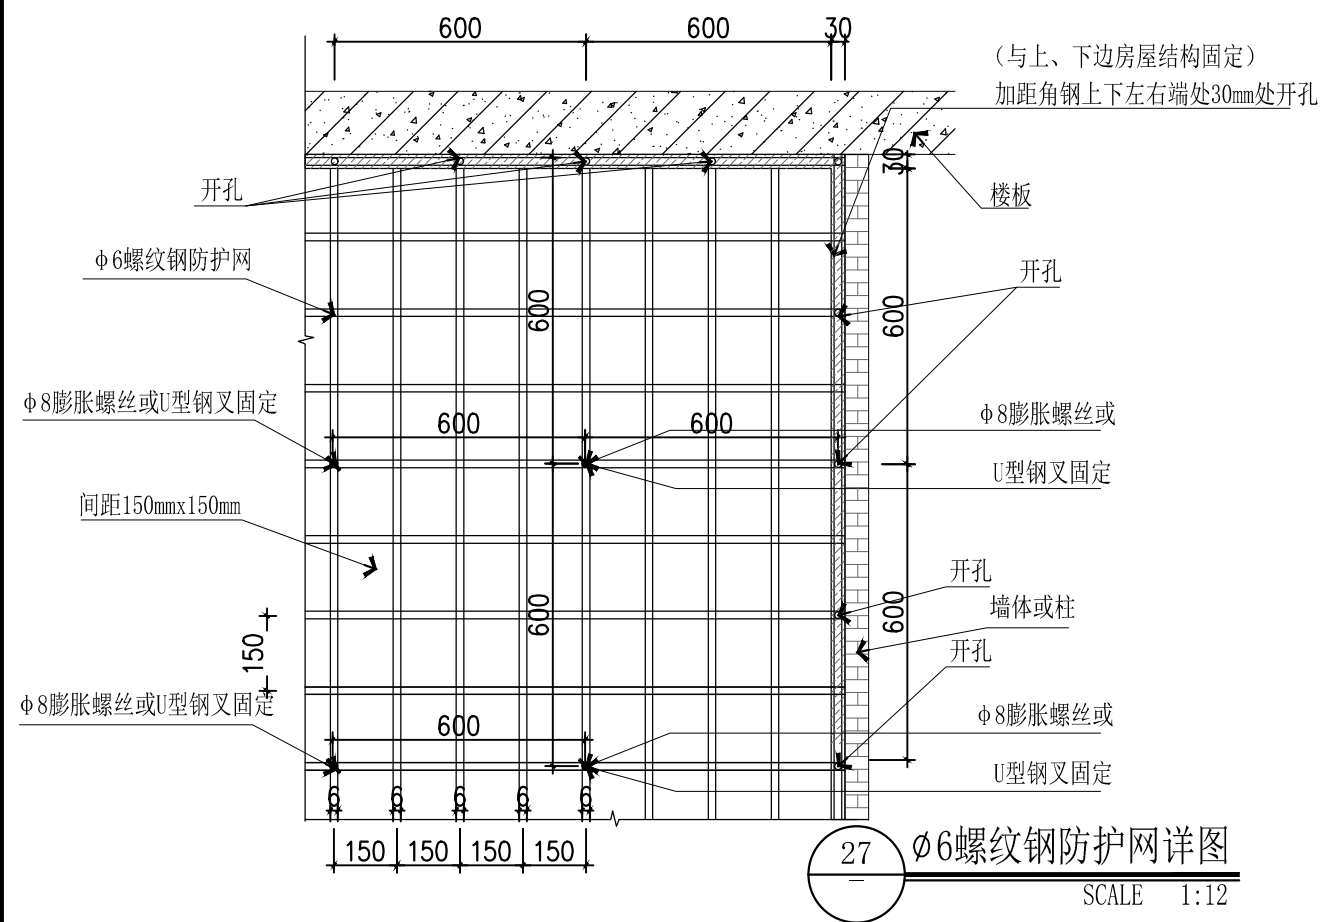


一、角钢固定方式：1、L30的角钢在距两端非钢筋网敷设面向内30mm距离开孔，再依次在间距600mm距离开孔，使用直径8mm的膨胀螺丝将L30的角钢与四周主体结构固定。2、遇主体结构有转角、断开处需使用L30角钢按第1条要求固定。3、遇自砌砖墙体有转角、边缘（如加钞间墙等）情况，需在顶部楼板及地板使用4mm厚10cm×10cm钢板，使用2枚直径8mm的膨胀螺丝固定钢板，L30角钢紧扣墙体并满焊于钢板，角钢与墙体固定按第1条要求（如转角两面都敷设钢筋网则需两侧都固定膨胀螺丝）。

二、钢筋与墙体固定方式：1、钢筋网格所有交叉处需点焊。2、在钢筋网格600mm×600mm处使用直径6mm的U型钢叉或直径8mm的膨胀螺丝紧固或紧贴在钢筋网格交叉处。3、U型钢叉或膨胀螺丝嵌入墙体深度不低于60mm，与钢筋接触位置点焊。

三、钢筋拼接方式：遇钢筋与钢筋需连接，采用叠加法，叠加接触长度不低于1.5CM，接触位置点满焊。

四：钢筋与角钢固定方式：钢筋与L30角钢接触长度不低于1.5CM，接触位置点满焊。

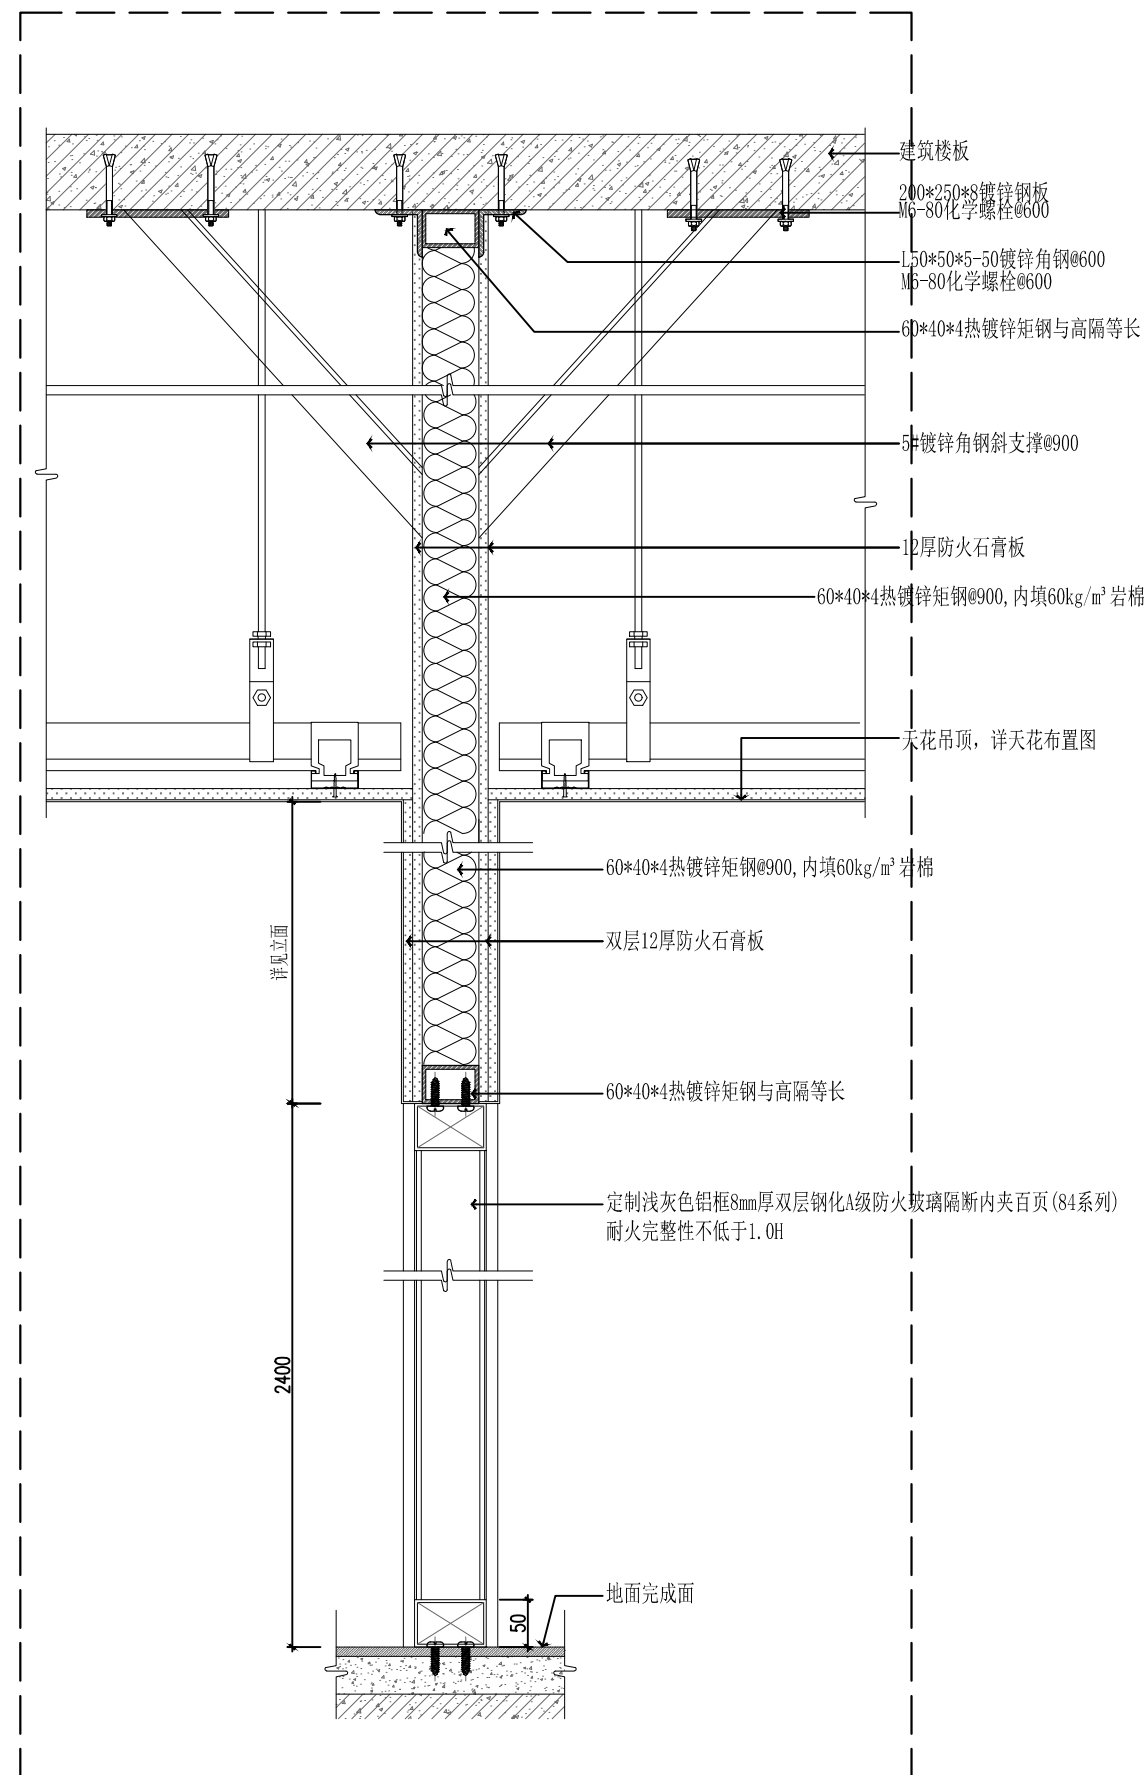

29 定制灰色铝框8mm厚双层钢化A级防火玻璃隔断(84系列)节点图
 1F-EL-09 SCALE 1:8

■ 会 签 Joint Check up			
总图		给排水	
建筑		暖通	
结构		电气	

◆ 本图纸需手続齐全方可用于施工。

■ 设计阶段 Design Stage				
方案	初设	报规	招标	施工
		●		
人防	消防	园林	城建	

■ 单位出图章 Company Seal



华诚博远工程技术集团有限公司
HuaChengBoYuan Engineering Technology Group Co., Ltd.
建筑行业(建筑工程)甲级、(人防工程)乙级
风景园林工程设计专项甲级;城乡规划编制甲级
市政行业(给水工程、排水工程、道路工程)乙级
水利行业乙级、(河道整治)甲级
电力行业(新能源发电)乙级

■ 签 署 Signature		
项目负责人 Item Prin	马建国	
专业负责人 Chief	马建国	
审 定 Approved	李华琼	
审 核 Examined	马建国	
校 对 Checked	吕佳	
设 计 Designed	何丰	

建设单位	Order
长沙银行股份有限公司岳阳分行	

工程名称 Project	长沙银行股份有限公司岳阳分行 室内装修改建工程项目
--------------	------------------------------

子项名称 Sub Item	数量 Quantity	单位 Unit	单价 Price	合价 Amount	备注 Remark
1、材料费					
(一) 主材费					
1、钢筋		t			
2、水泥		t			
3、砂		m ³			
4、碎石		m ³			
5、块石		m ³			
6、卵石		m ³			
7、红土砖		千块			
8、空心砖		千块			
9、蒸压灰砂砖		千块			
10、页岩瓦		千片			
11、机制瓦		千片			
12、机制瓦		千片			
 图纸名称 Title
一层节点大样图

工程号 Proj. No.	2026FW02560		
专 业 Dept.	装修	图 号 Dwg. No.	DT-13
比 例 Scale	见图	日 期 Date	2026年03月