

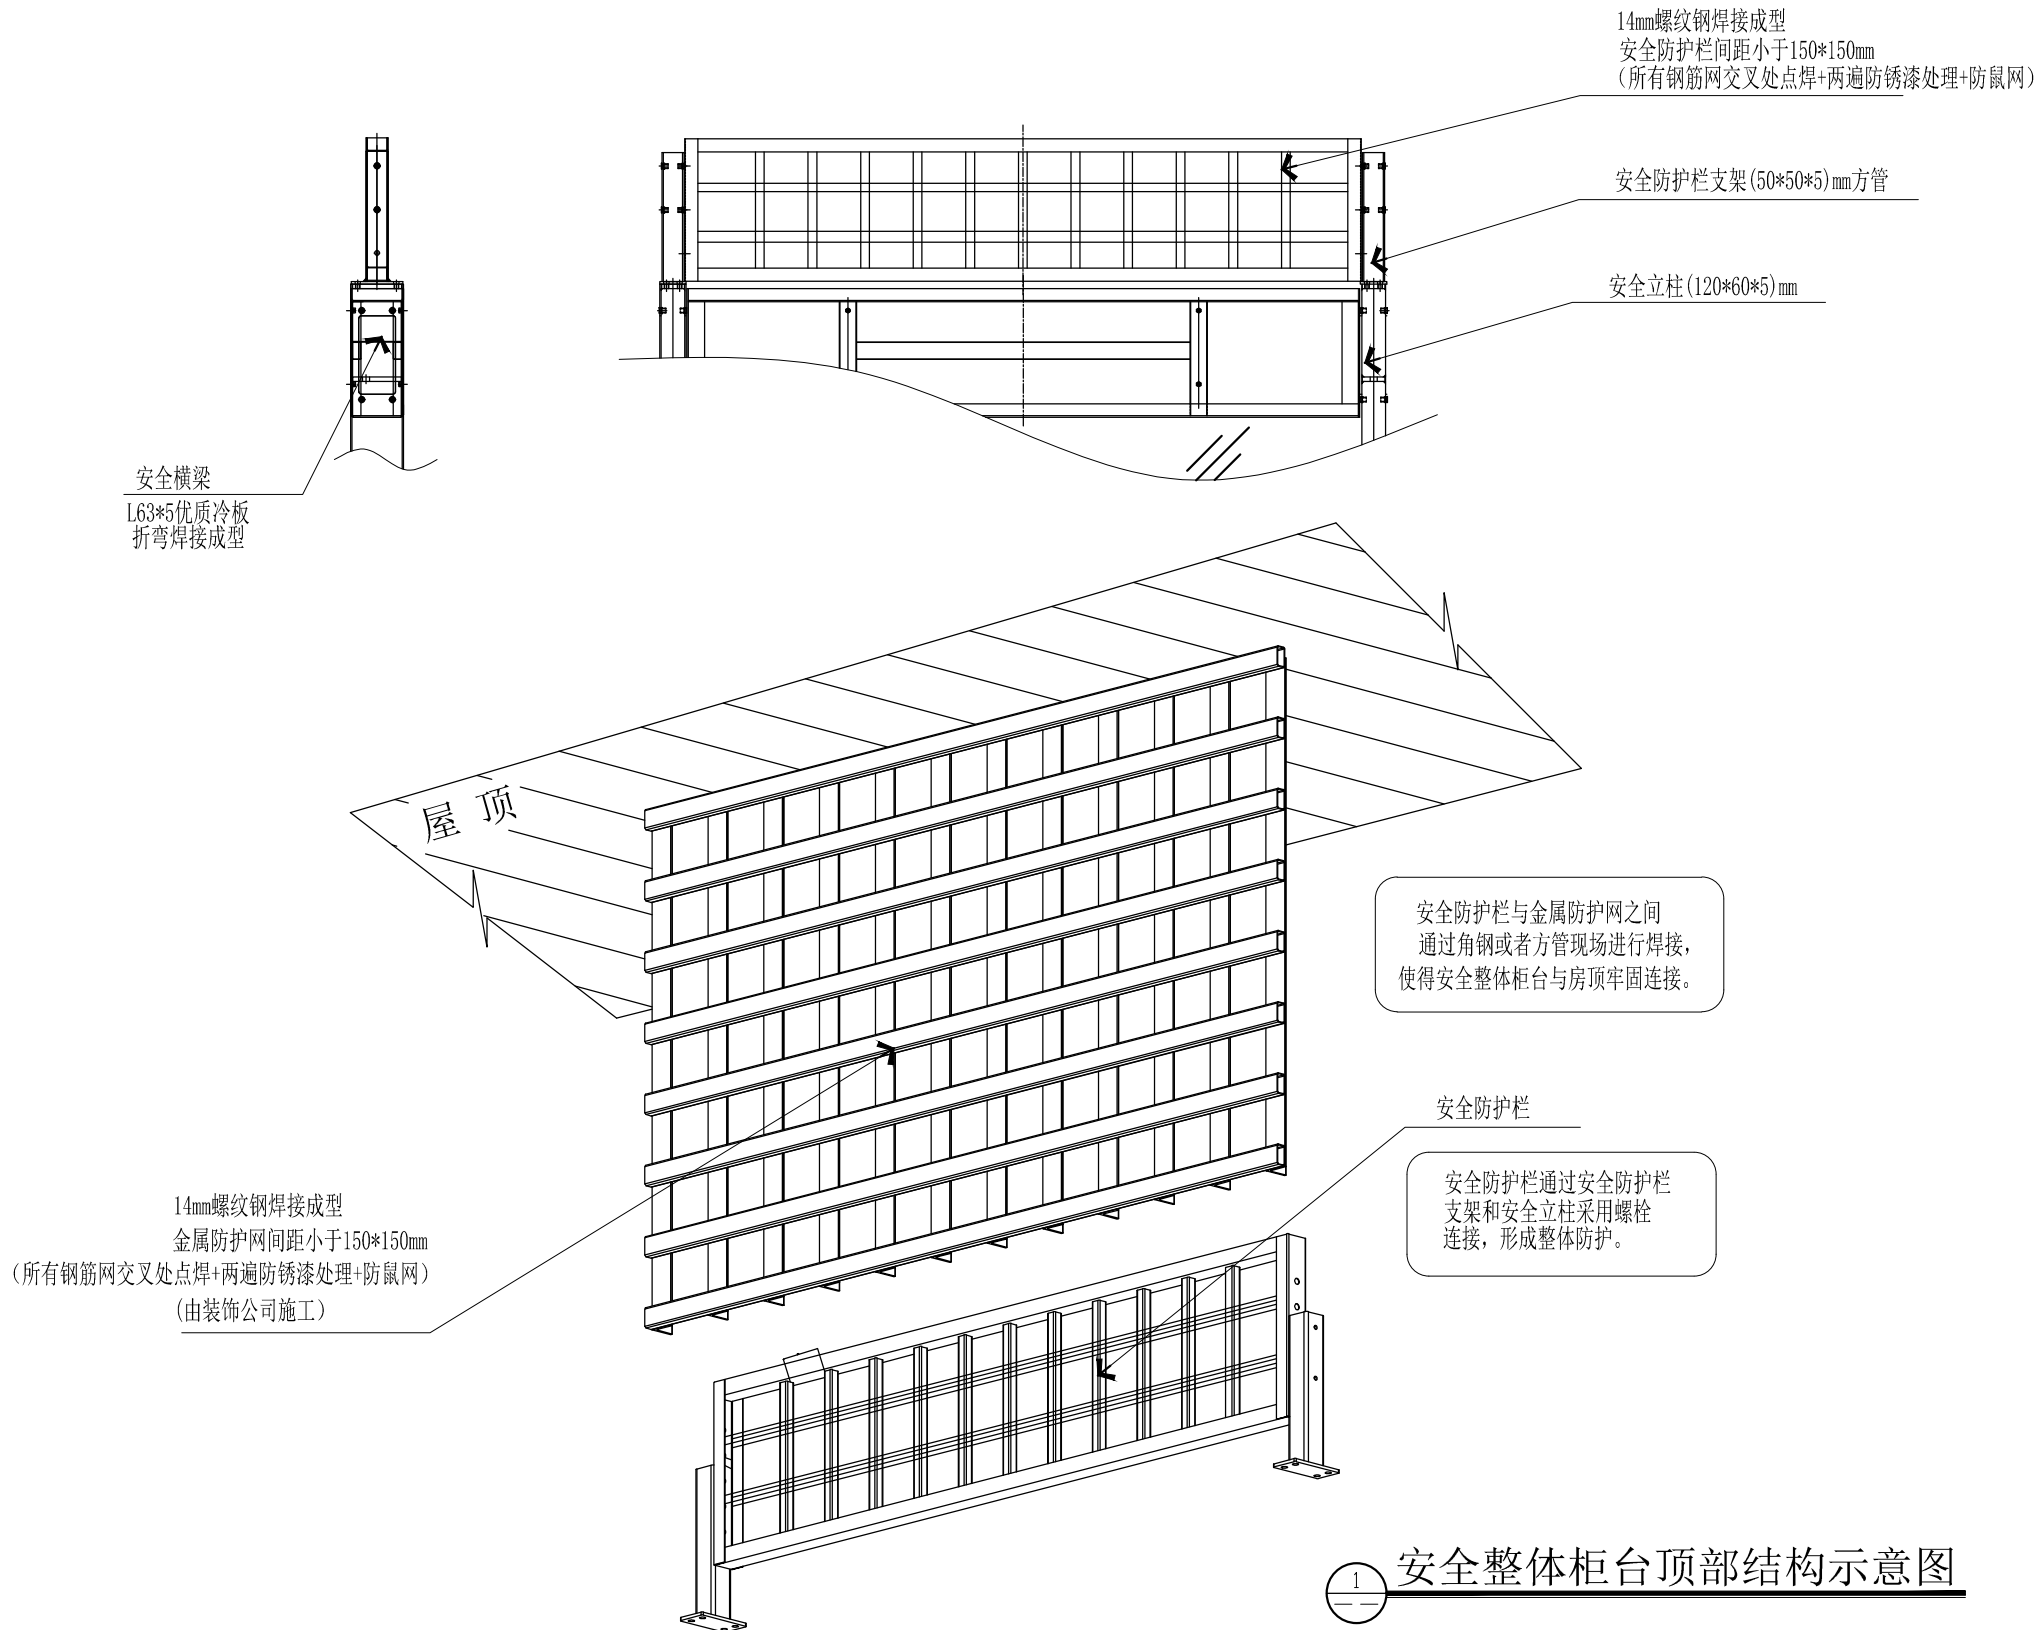


图 会 签 Joint Check up			
总图		给排水	
建筑		暖通	
结构		电气	

图 备 注 Notes	
* 本图纸的版权,属华诚博远工程技术集团有限公司所有,不得用于本工程以外范围。	
* 本图纸需手续齐全方可用于施工。	

图 设计阶段 Design Stage				
方案	初设	报规	招标	施工
		●		
人防	消防	园林	绿建	

图 单位出图章 Company Seal


华诚博远工程技术集团有限公司 Huachengboyuan Engineering Technology Group Co., Ltd.
建筑行业(建筑工程)甲级、(人防工程)乙级 风景园林工程设计专项甲级; 城乡规划编制甲级 市政行业(给水工程、排水工程、道路工程)乙级 水利行业乙级、(河道整治)甲级 电力行业(新能源发电)乙级

图 签 署 Signature		
项目负责人 Item Prin	马建国	
专业负责人 Chief	马建国	
审 定 Approved	李华琼	
审 核 Examined	马建国	
校 对 Checked	吕佳	
设 计 Designed	何丰	

图 建设单位 Owner
长沙银行股份有限公司岳阳分行

图 工程名称 Project
长沙银行股份有限公司岳阳分行 室内装修改建工程项目

图 子项名称 Sub Item

图 图纸名称 Title
安全整体柜台顶部结构示意图

工程号 Pjt. No.	2026FW02560		
专 业 Dept.	装修	图 号 Dwg. No.	TY. D. 02
比 例 Scale	见图	日 期 Date	2026年03月

注: 仅供参考, 具体以甲供单位安装工艺内容为准。