


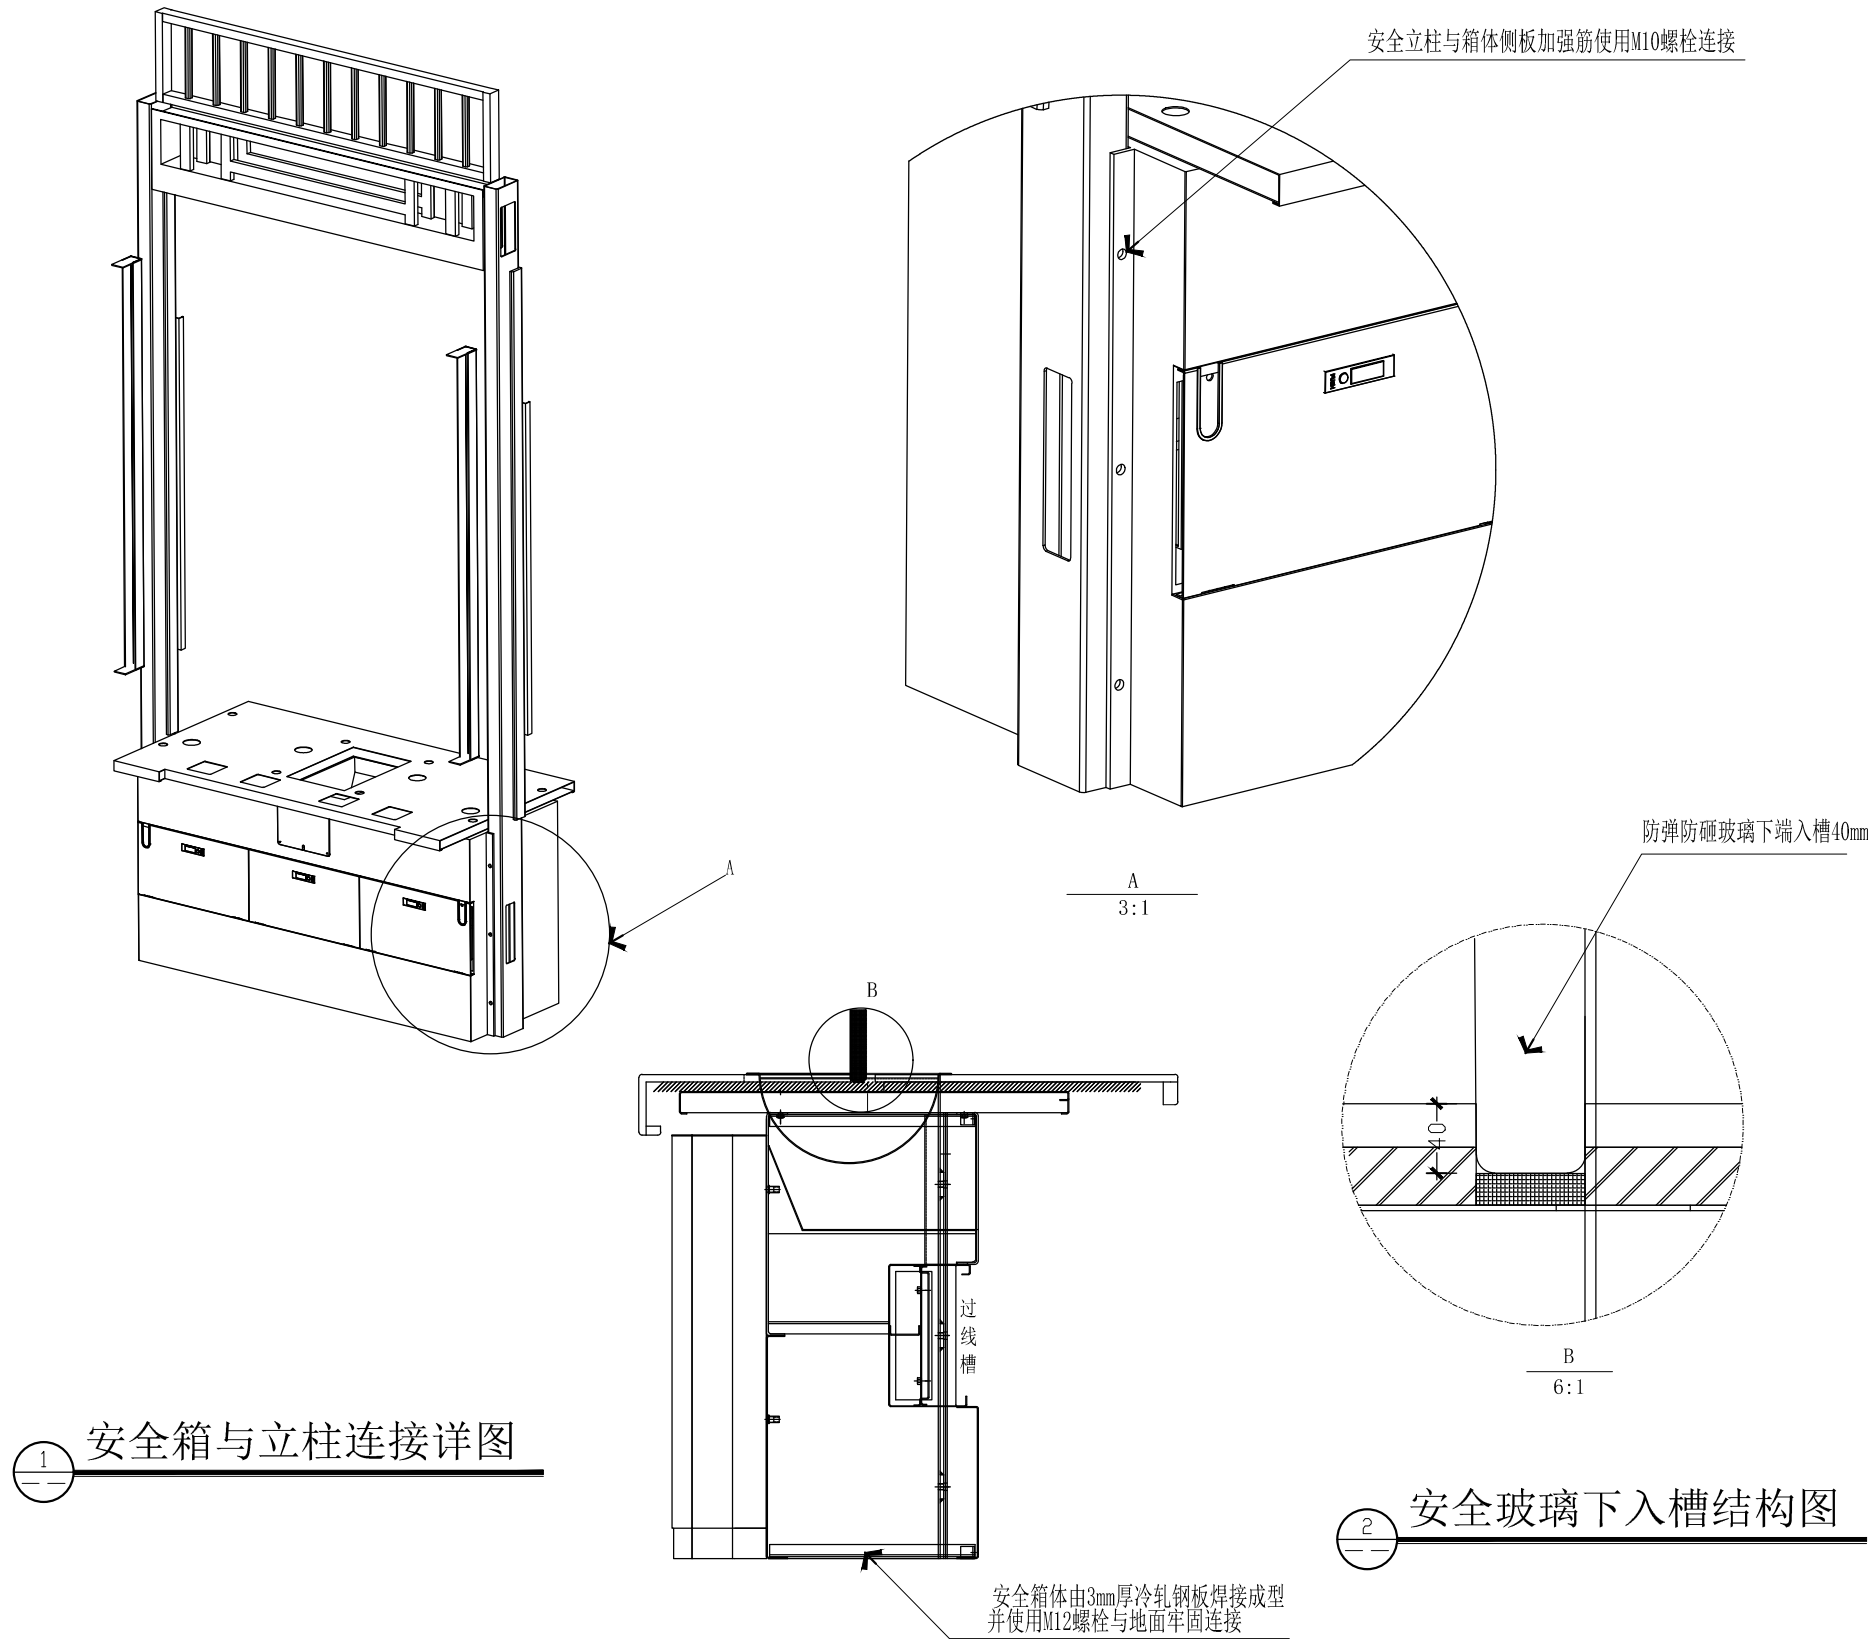

1 安全箱与立柱连接详图

2 安全玻璃下入槽结构图

注：仅供参考，具体以甲供单位安装工艺内容为准。

图 会 签 Joint Check up				
总图		给排水		
建筑		暖通		
结构		电气		
图 备 注 Notes				
* 本图纸的版权, 属华诚博远工程技术集团有限公司所有, 不得用于本工程以外范围。				
* 本图纸需手续齐全方可用于施工。				
图 设计阶段 Design Stage				
方案	初设	报规	招标	施工
		●		
人防	消防	园林	绿建	
图 单位出图章 Company Seal				
				
华诚博远工程技术集团有限公司 Huachengboyuan Engineering Technology Group Co., Ltd.				
建筑行业(建筑工程)甲级、(人防工程)乙级				
风景园林工程设计专项甲级; 城乡规划编制甲级				
市政行业(给水工程、排水工程、道路工程)乙级				
水利行业乙级、(河道整治) 甲级				
电力行业(新能源发电) 乙级				
图 签 署 Signature				
项目负责人 Item Prin	马建国			
专业负责人 Chief	马建国			
审 定 Approved	李华琼			
审 核 Examined	马建国			
校 对 Checked	吕佳			
设 计 Designed	何丰			
图 建设单位 Owner				
长沙银行股份有限公司岳阳分行				
图 工程名称 Project				
长沙银行股份有限公司岳阳分行 室内装修改建工程项目				
图 子项名称 Sub Item				
图 图纸名称 Title				
安全玻璃下入槽结构图				
工程号 Pjt. No.	2026FW02560			
专 业 Dept.	装修	图 号 Dwg. No.	TY. D. 06	
比 例 Scale	见图	日 期 Date	2026年03月	