


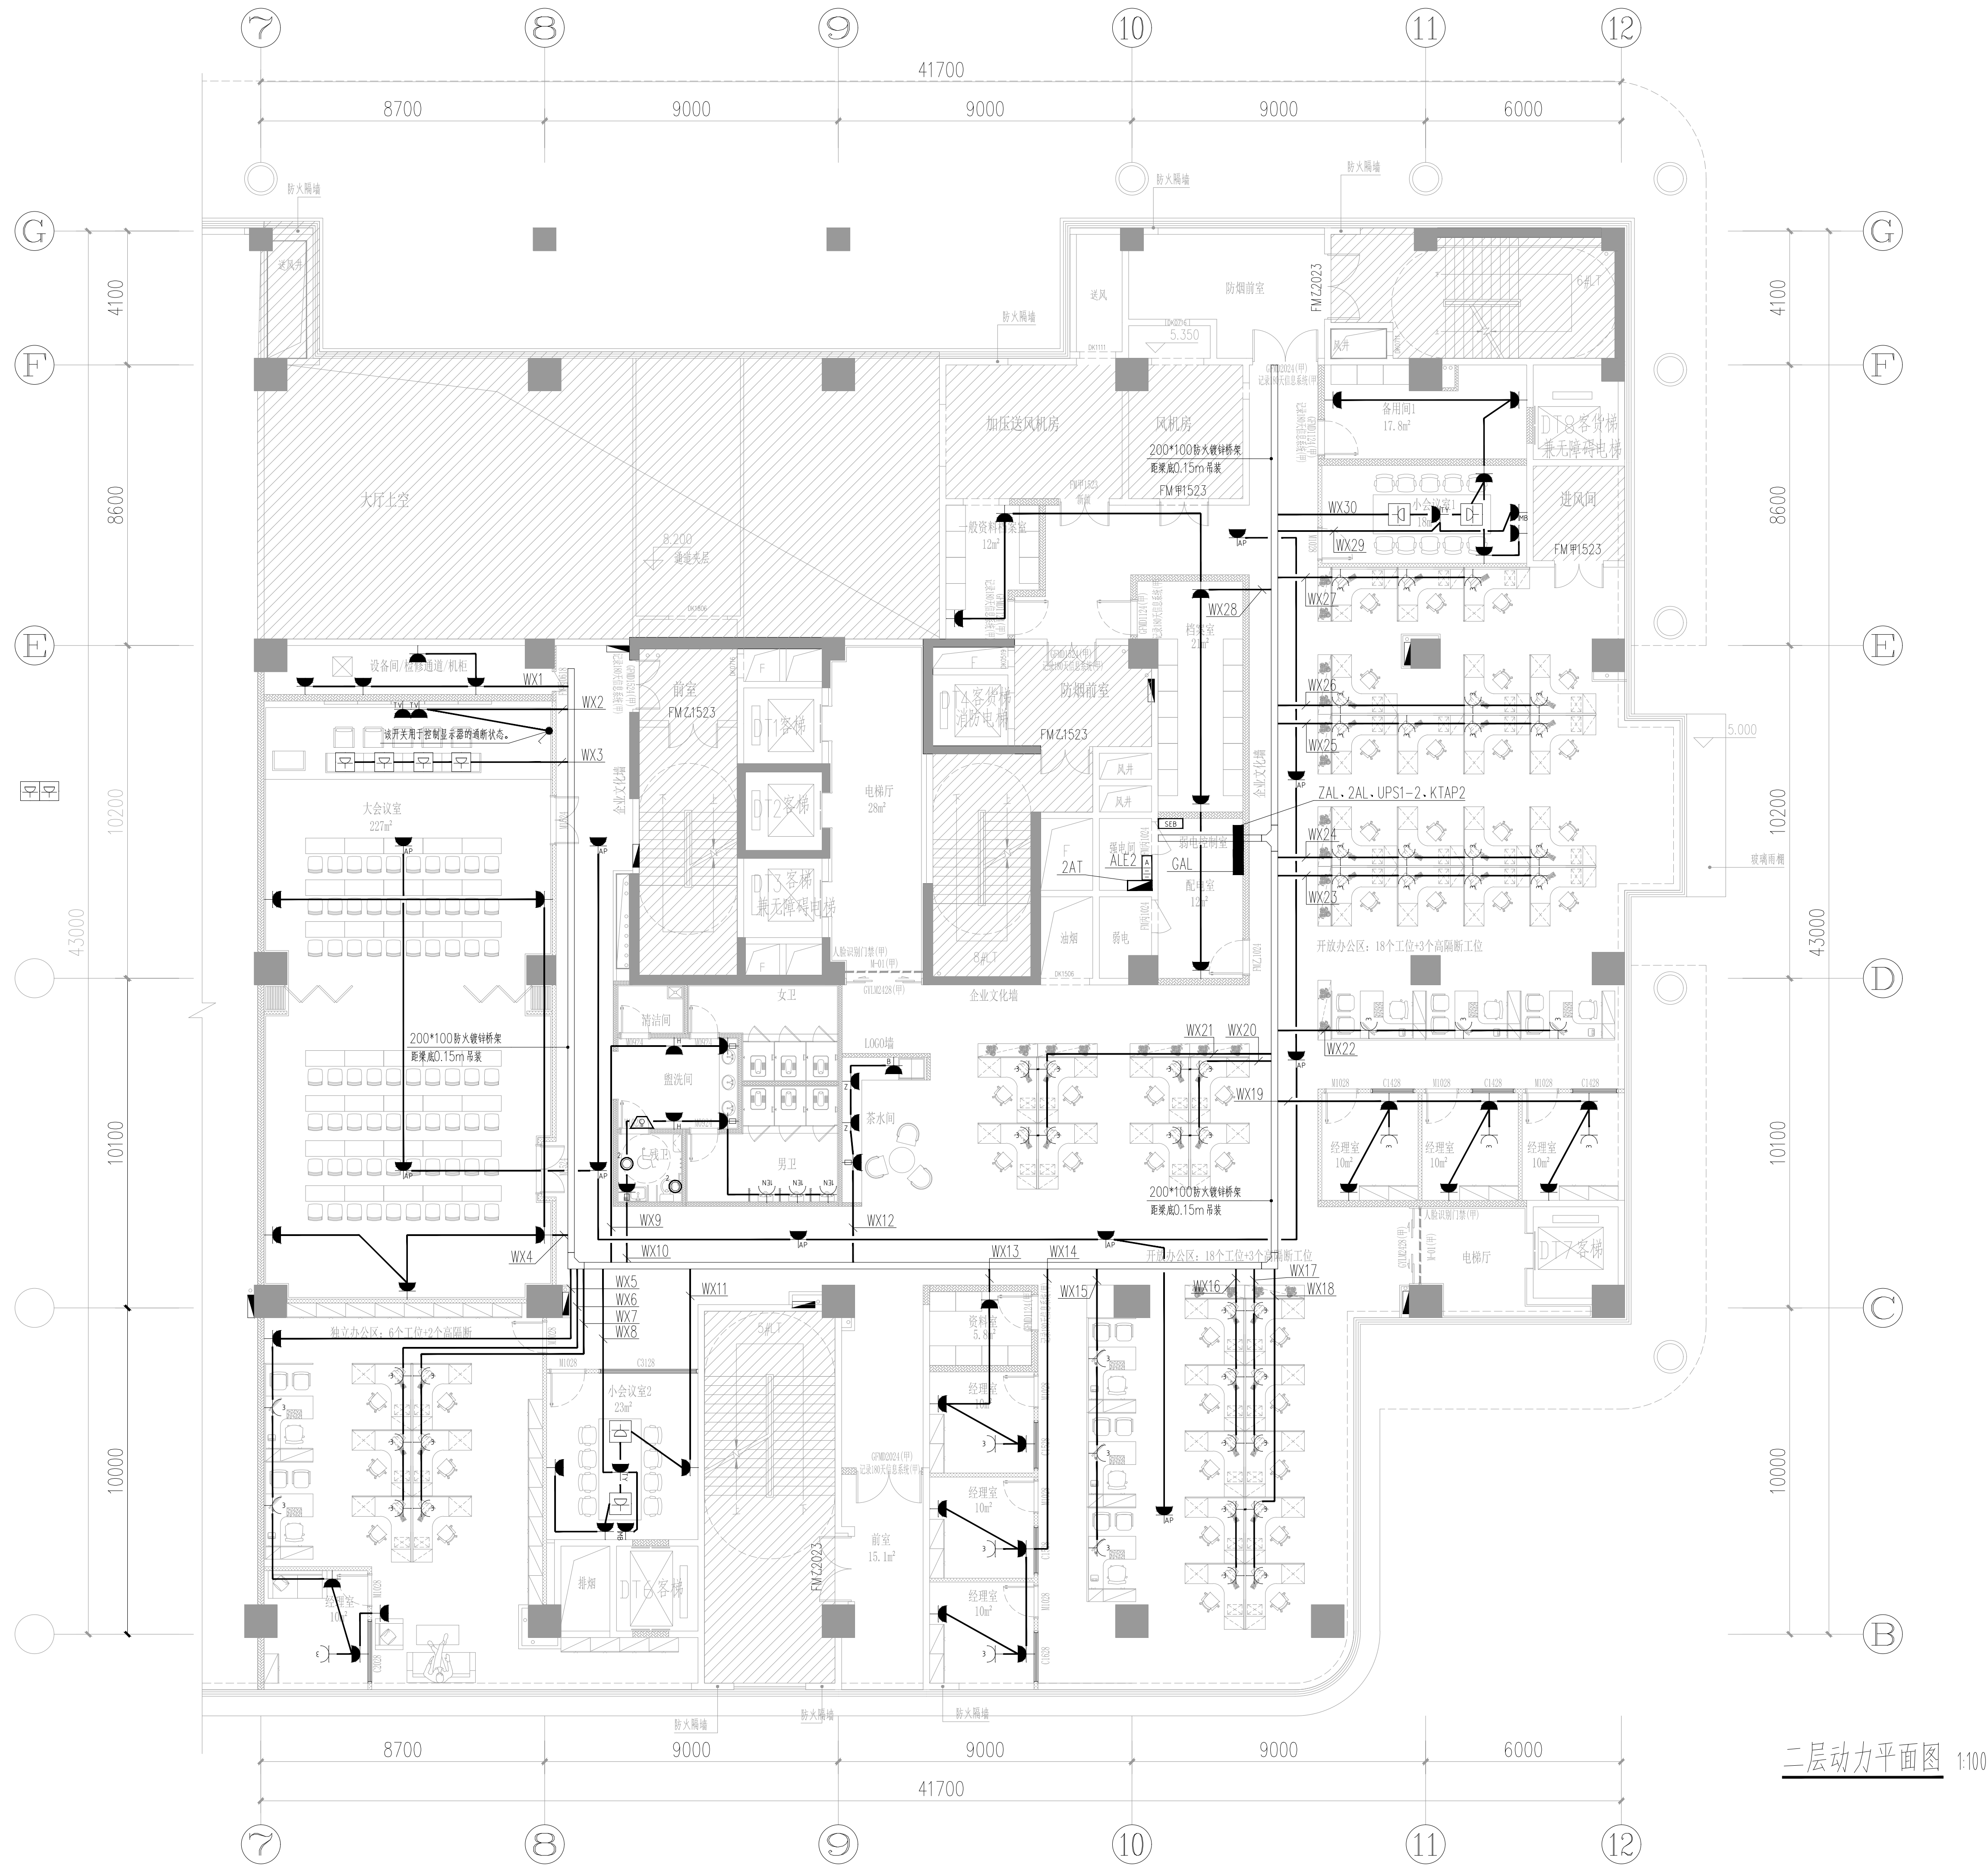

二层动力平面图 1:100

|   |     |                 |          |
|---|-----|-----------------|----------|
| 会 签 Joint Check up   |     |                 |          |
| 总图   |     | 给排水             |          |
| 建筑   |     | 暖通              |          |
| 结构   |     | 电气              |          |
| 备 注 Notes   |     |                 |          |
| * 本图纸的版权, 属华诚博远工程技术集团有限公司所有, 不得用于本工程以外的范围。   |     |                 |          |
| * 本图纸需手续齐全方可用于施工。   |     |                 |          |
| 设计阶段 Design Stage   |     |                 |          |
| 方案   | 初设  | 报规              | 招标       |
| 人防   | 消防  | 园林              | 绿建       |
| 单位出图章 Company Seal   |     |                 |          |
| 华诚博远工程技术集团有限公司<br>Huachengboyuan Engineering Technology Group Co., Ltd.<br>建筑工程甲级 A111008573<br>风景园林专项甲级 A111008573<br>市政行业专业乙级 A211008570<br>城乡规划编制甲级 自资规甲字21110200 |     |                 |          |
| 签 署 Signature   |     |                 |          |
| 项目负责人<br>Team Prin   | 马建国 | 马建国             |          |
| 专业负责人<br>Chief   | 王康莉 | 王康莉             |          |
| 审 定<br>Approved   | 王康莉 | 王康莉             |          |
| 审 核<br>Examined   | 赵春魁 | 赵春魁             |          |
| 校 对<br>Checked   | 葛 阳 | 葛 阳             |          |
| 设 计<br>Designed   | 赵 龙 | 赵 龙             |          |
| 建设单位 Owner   |     |                 |          |
| 长沙银行股份有限公司岳阳分行   |     |                 |          |
| 工程名称 Project   |     |                 |          |
| 长沙银行股份有限公司岳阳分行<br>室内装修改建工程项目   |     |                 |          |
| 子项名称 Sub Item   |     |                 |          |
| /   |     |                 |          |
| 图纸名称 Title   |     |                 |          |
| 二层动力平面图   |     |                 |          |
| 工程号<br>Pjt. No.   |     |                 |          |
| 专 业<br>Dept.   | 电气  | 图 号<br>Dwg. No. | DS-09    |
| 比 例<br>Scale   | /   | 日 期<br>Date     | 2026年03月 |