
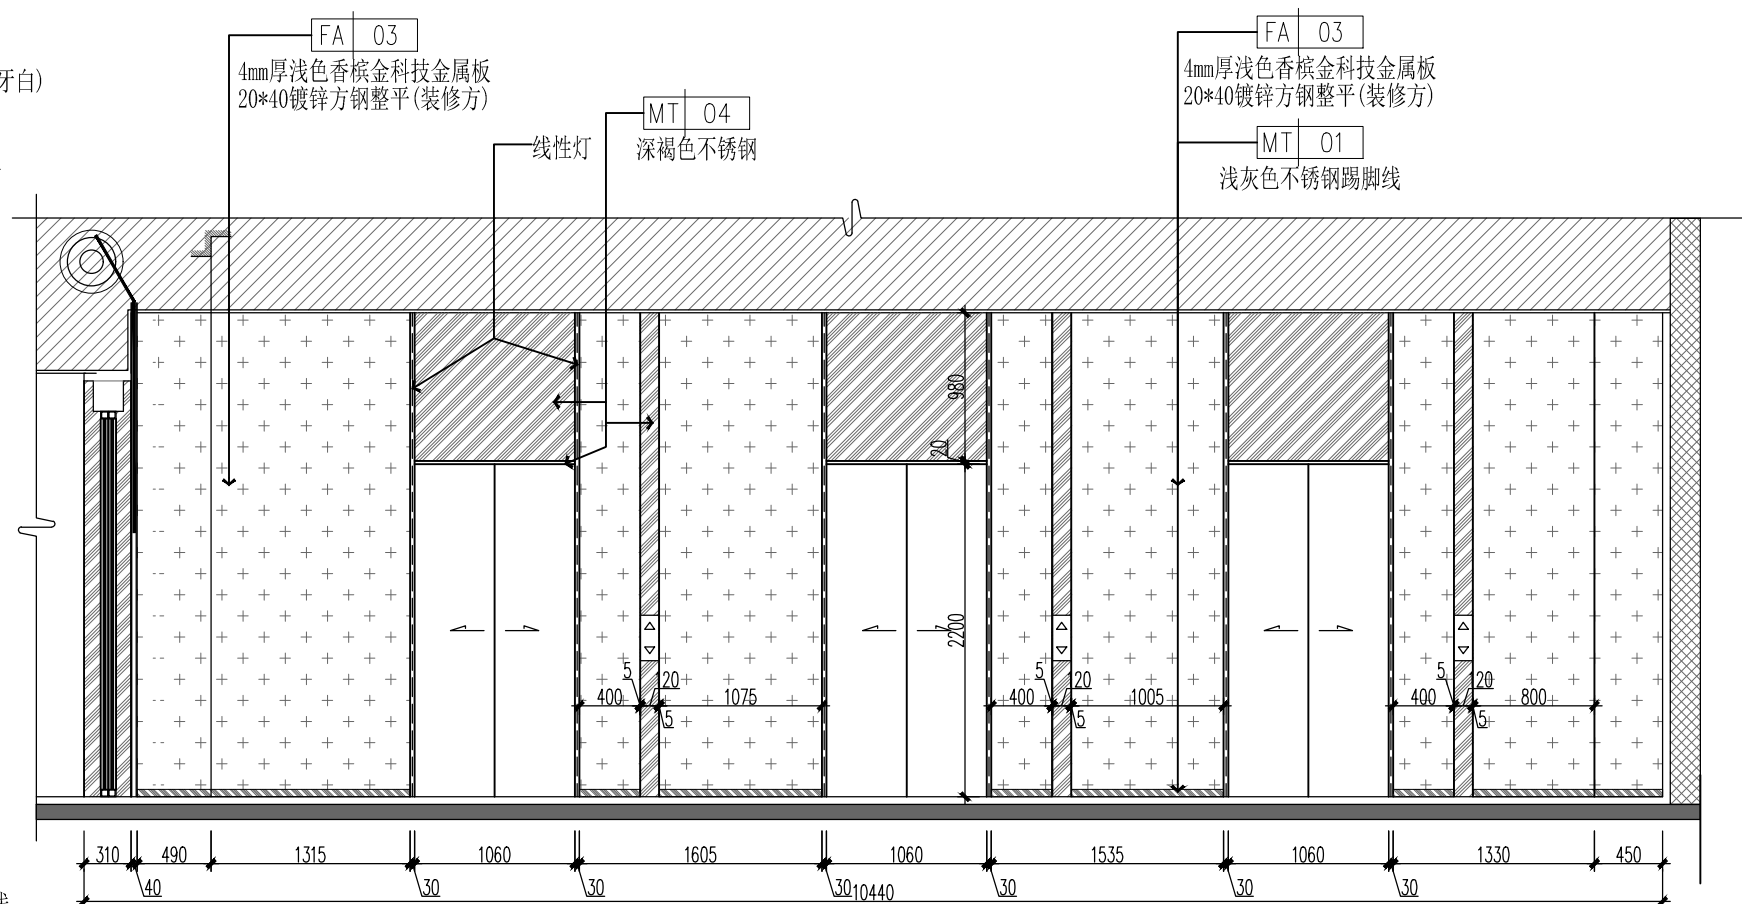
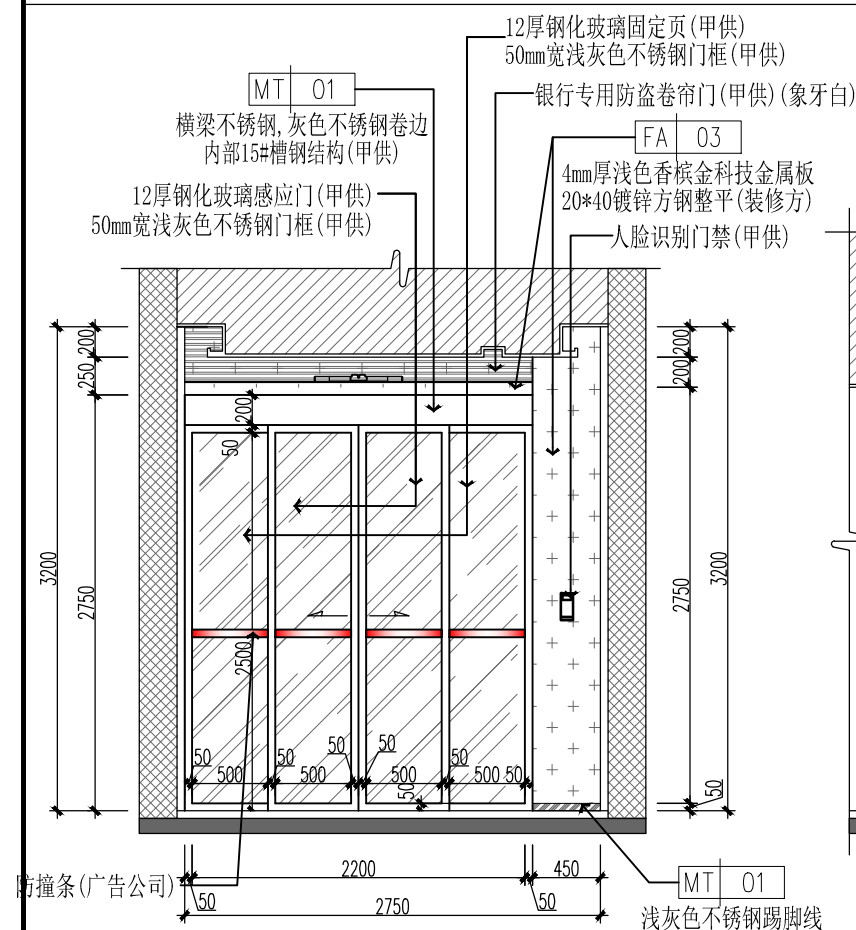
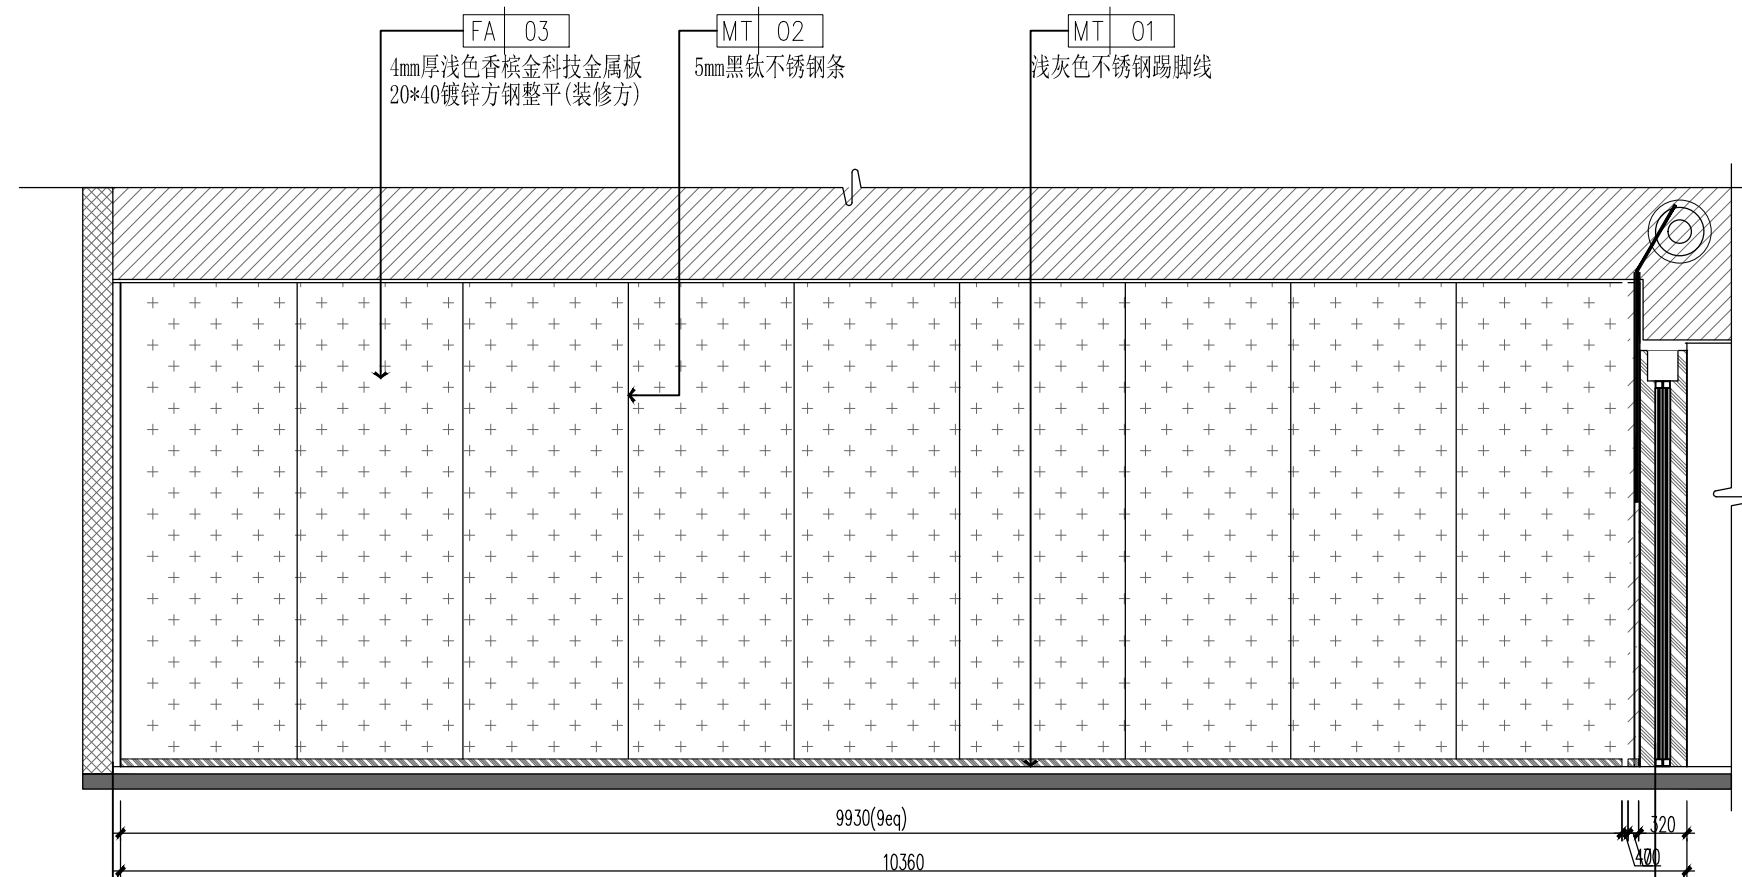


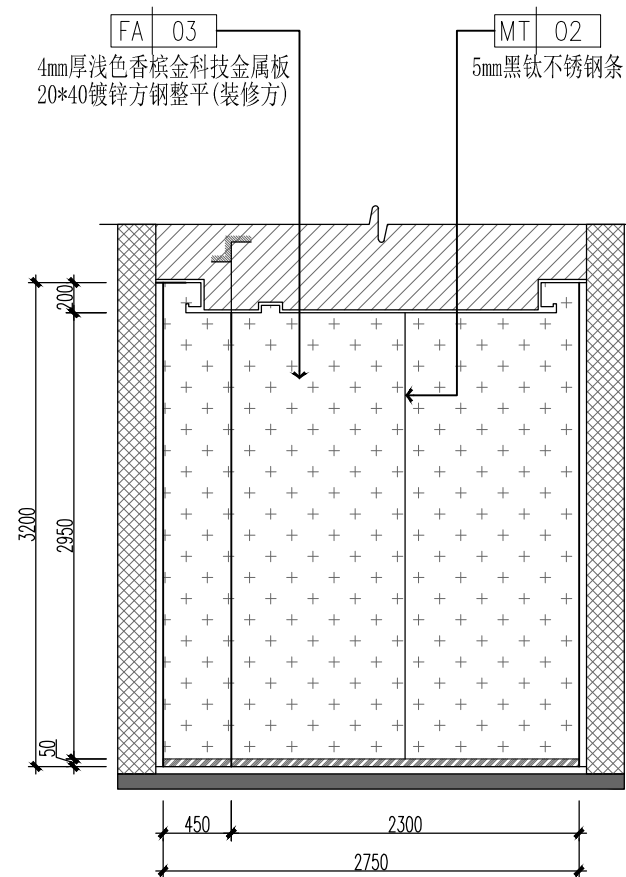

■ 会 签 Joint Check up			
总图		给排水	
建筑		暖通	
结构		电气	

■ 备 注 Notes

- * 本图纸的版权, 属华清博运工程技术集团有限公司所有, 不得用于本工程以外范围。
- * 本图纸需手统齐全方可用于施工。

■ 设计阶段 Design Stage				
方案	初设	报规	招标	施工
		●		
人防	消防	园林	绿建	

■ 單位出圖章 Company Seal



华诚博远工程技术集团有限公司
Huachengboyuan Engineering Technology Group Co., Ltd.

建筑行业(建筑工程)甲级、(人防工程)乙级
风景园林工程设计专项甲级;城乡规划编制甲级
市政行业(给水工程、排水工程、道路工程)乙级
水利行业乙级、(河道整治)甲级
电力行业(新能源发电)乙级

■ 签 署 Signature		
项目负责人 Item Prin	马建国	
专业负责人 Chief	马建国	
审 定 Approved	李华琼	
审 核 Examined	马建国	
校 对 Checked	吕佳	
设 计 Designed	何丰	

■ 建设单位 Owner
长沙银行股份有限公司岳阳分行

工程名称 Project

子项名称 Sub Item	数量	单位	单价	合价	备注
1. 材料费					
1.1 主材费					
1.2 辅材费					
2. 人工费					
2.1 普工					
2.2 技工					
3. 机械费					
3.1 挖掘机					
3.2 装载机					
3.3 自卸车					
3.4 洒水车					
3.5 压路机					
3.6 摊铺机					
3.7 拌和站					
3.8 其他机械					
4. 管理费					
4.1 企业管理费					
4.2 现场管理费					
5. 利润					
6. 税金					
6.1 营业税					
6.2 城市维护建设税					
6.3 教育费附加					
6.4 地方教育附加					
6.5 其他税金					
7. 其他费用					
7.1 保险费					
7.2 检测费					
7.3 其他费用					
8. 合计					

■ 图纸名称 Title

工程号 Pjt. No.	2026FW02560		
专 业 Dept.	装修	图 号 Dwg. No.	2F-EL-01
比 例 Scale	1:50@A3	日 期 Date	2026年03月