


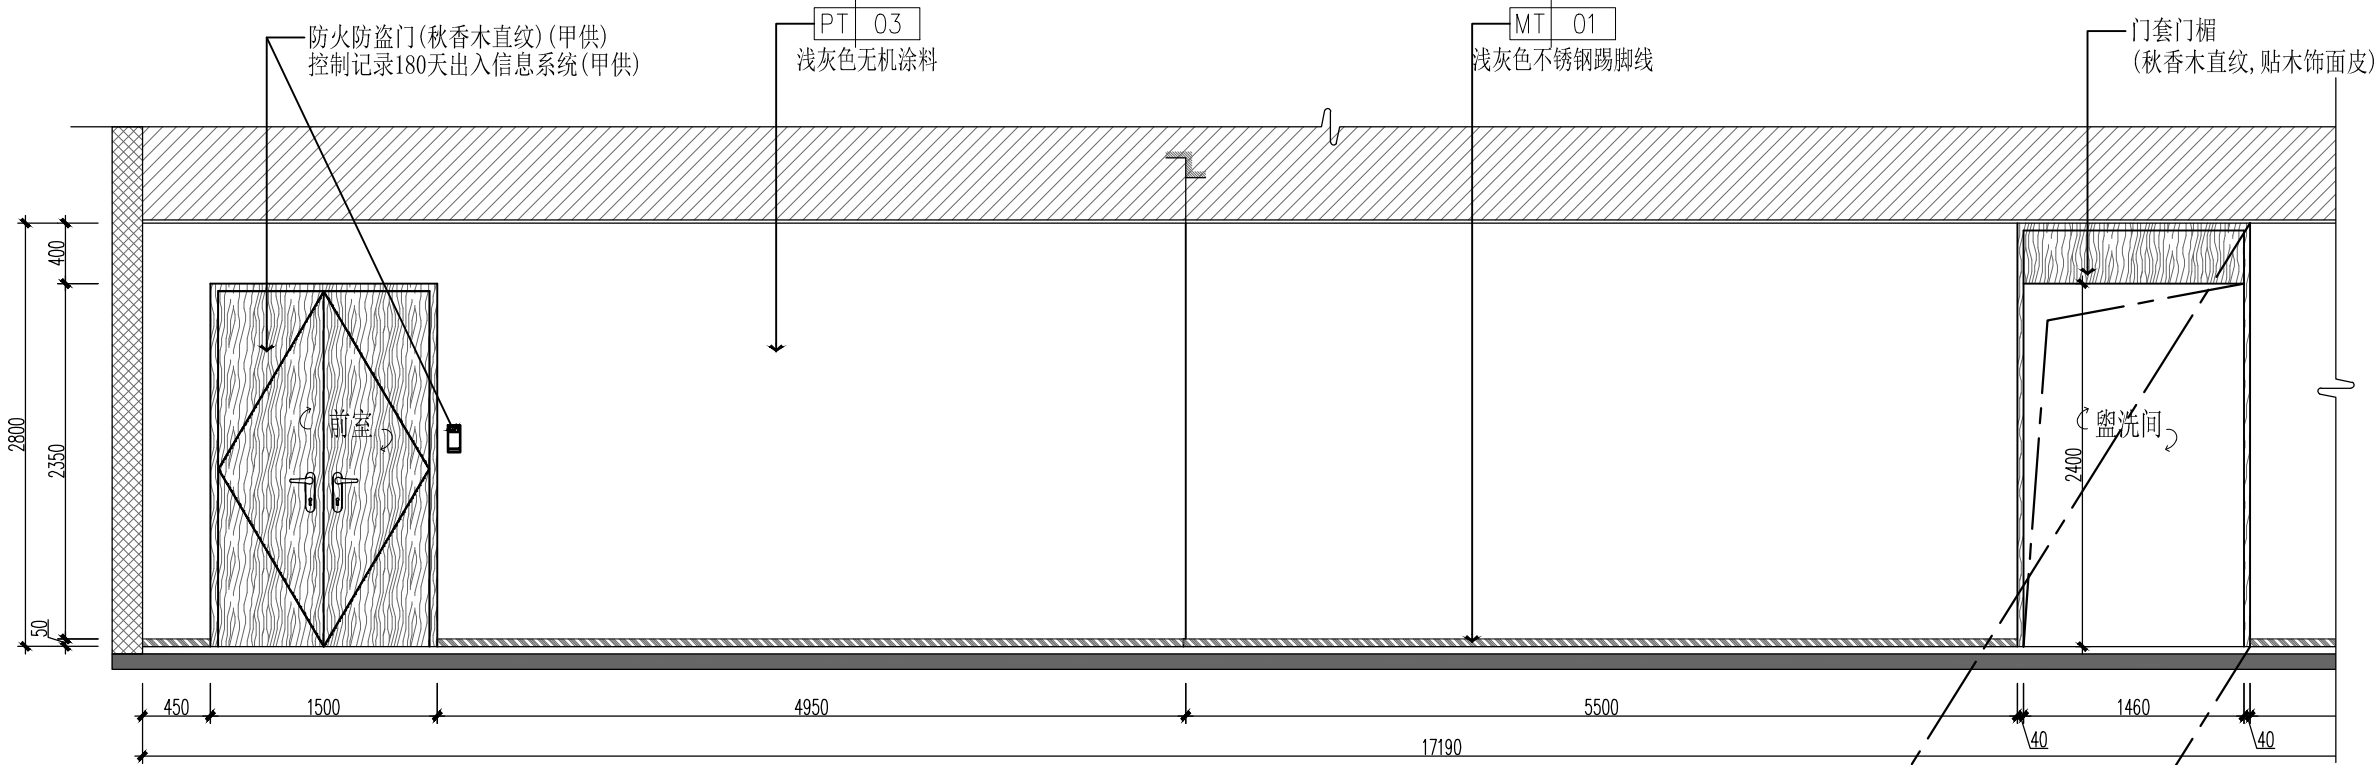

03
2F-PL-09 二层过道立面图 SCALE 1:50

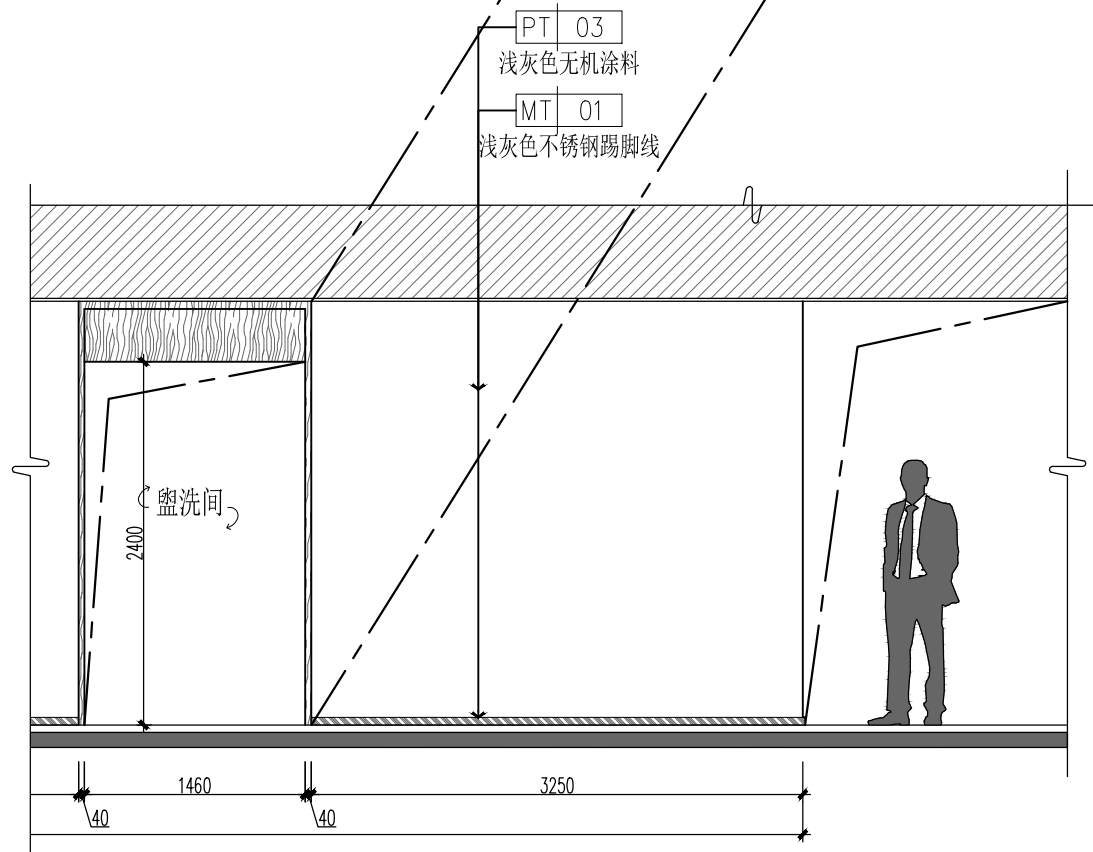


图 会 签 Joint Check up			
总图		给排水	
建筑		暖通	
结构		电气	
图 备 注 Notes			
* 本图纸的版权, 属华诚博远工程技术集团有限公司所有, 不得用于本工程以外范围。			
* 本图纸需手统齐全方可用于施工。			
图 设计阶段 Design Stage			
方案	初设	报规	招标
人防	消防	园林	绿建
图 单位出图章 Company Seal			
华诚博远工程技术集团有限公司 Huachengbo Yuan Engineering Technology Group Co., Ltd. 建筑行业(建筑工程)甲级、(人防工程)乙级 风景园林工程设计专项甲级、城乡规划编制甲级 市政行业(给水工程、排水工程、道路工程)乙级 水利行业乙级、(河道整治)甲级 电力行业(新能源发电)乙级			
图 签 署 Signature			
项目负责人 Item Prin	马建国	马建国	
专业负责人 Chief	马建国	马建国	
审 定 Approved	李华琼	李华琼	
审 核 Examined	马建国	马建国	
校 对 Checked	吕佳	吕佳	
设 计 Designed	何丰	何丰	
图 建设单位 Owner			
长沙银行股份有限公司岳阳分行			
图 工程名称 Project			
长沙银行股份有限公司岳阳分行 室内装修改建工程项目			
图 子项名称 Sub Item			
图 图纸名称 Title			
二层过道立面图(二)			
工程号 Pjt. No.	2026FW02560		
专 业 Dept.	装修	图 号 Dwg. No.	2F-EL-07
比 例 Scale	1:50@A3	日 期 Date	2026年03月