
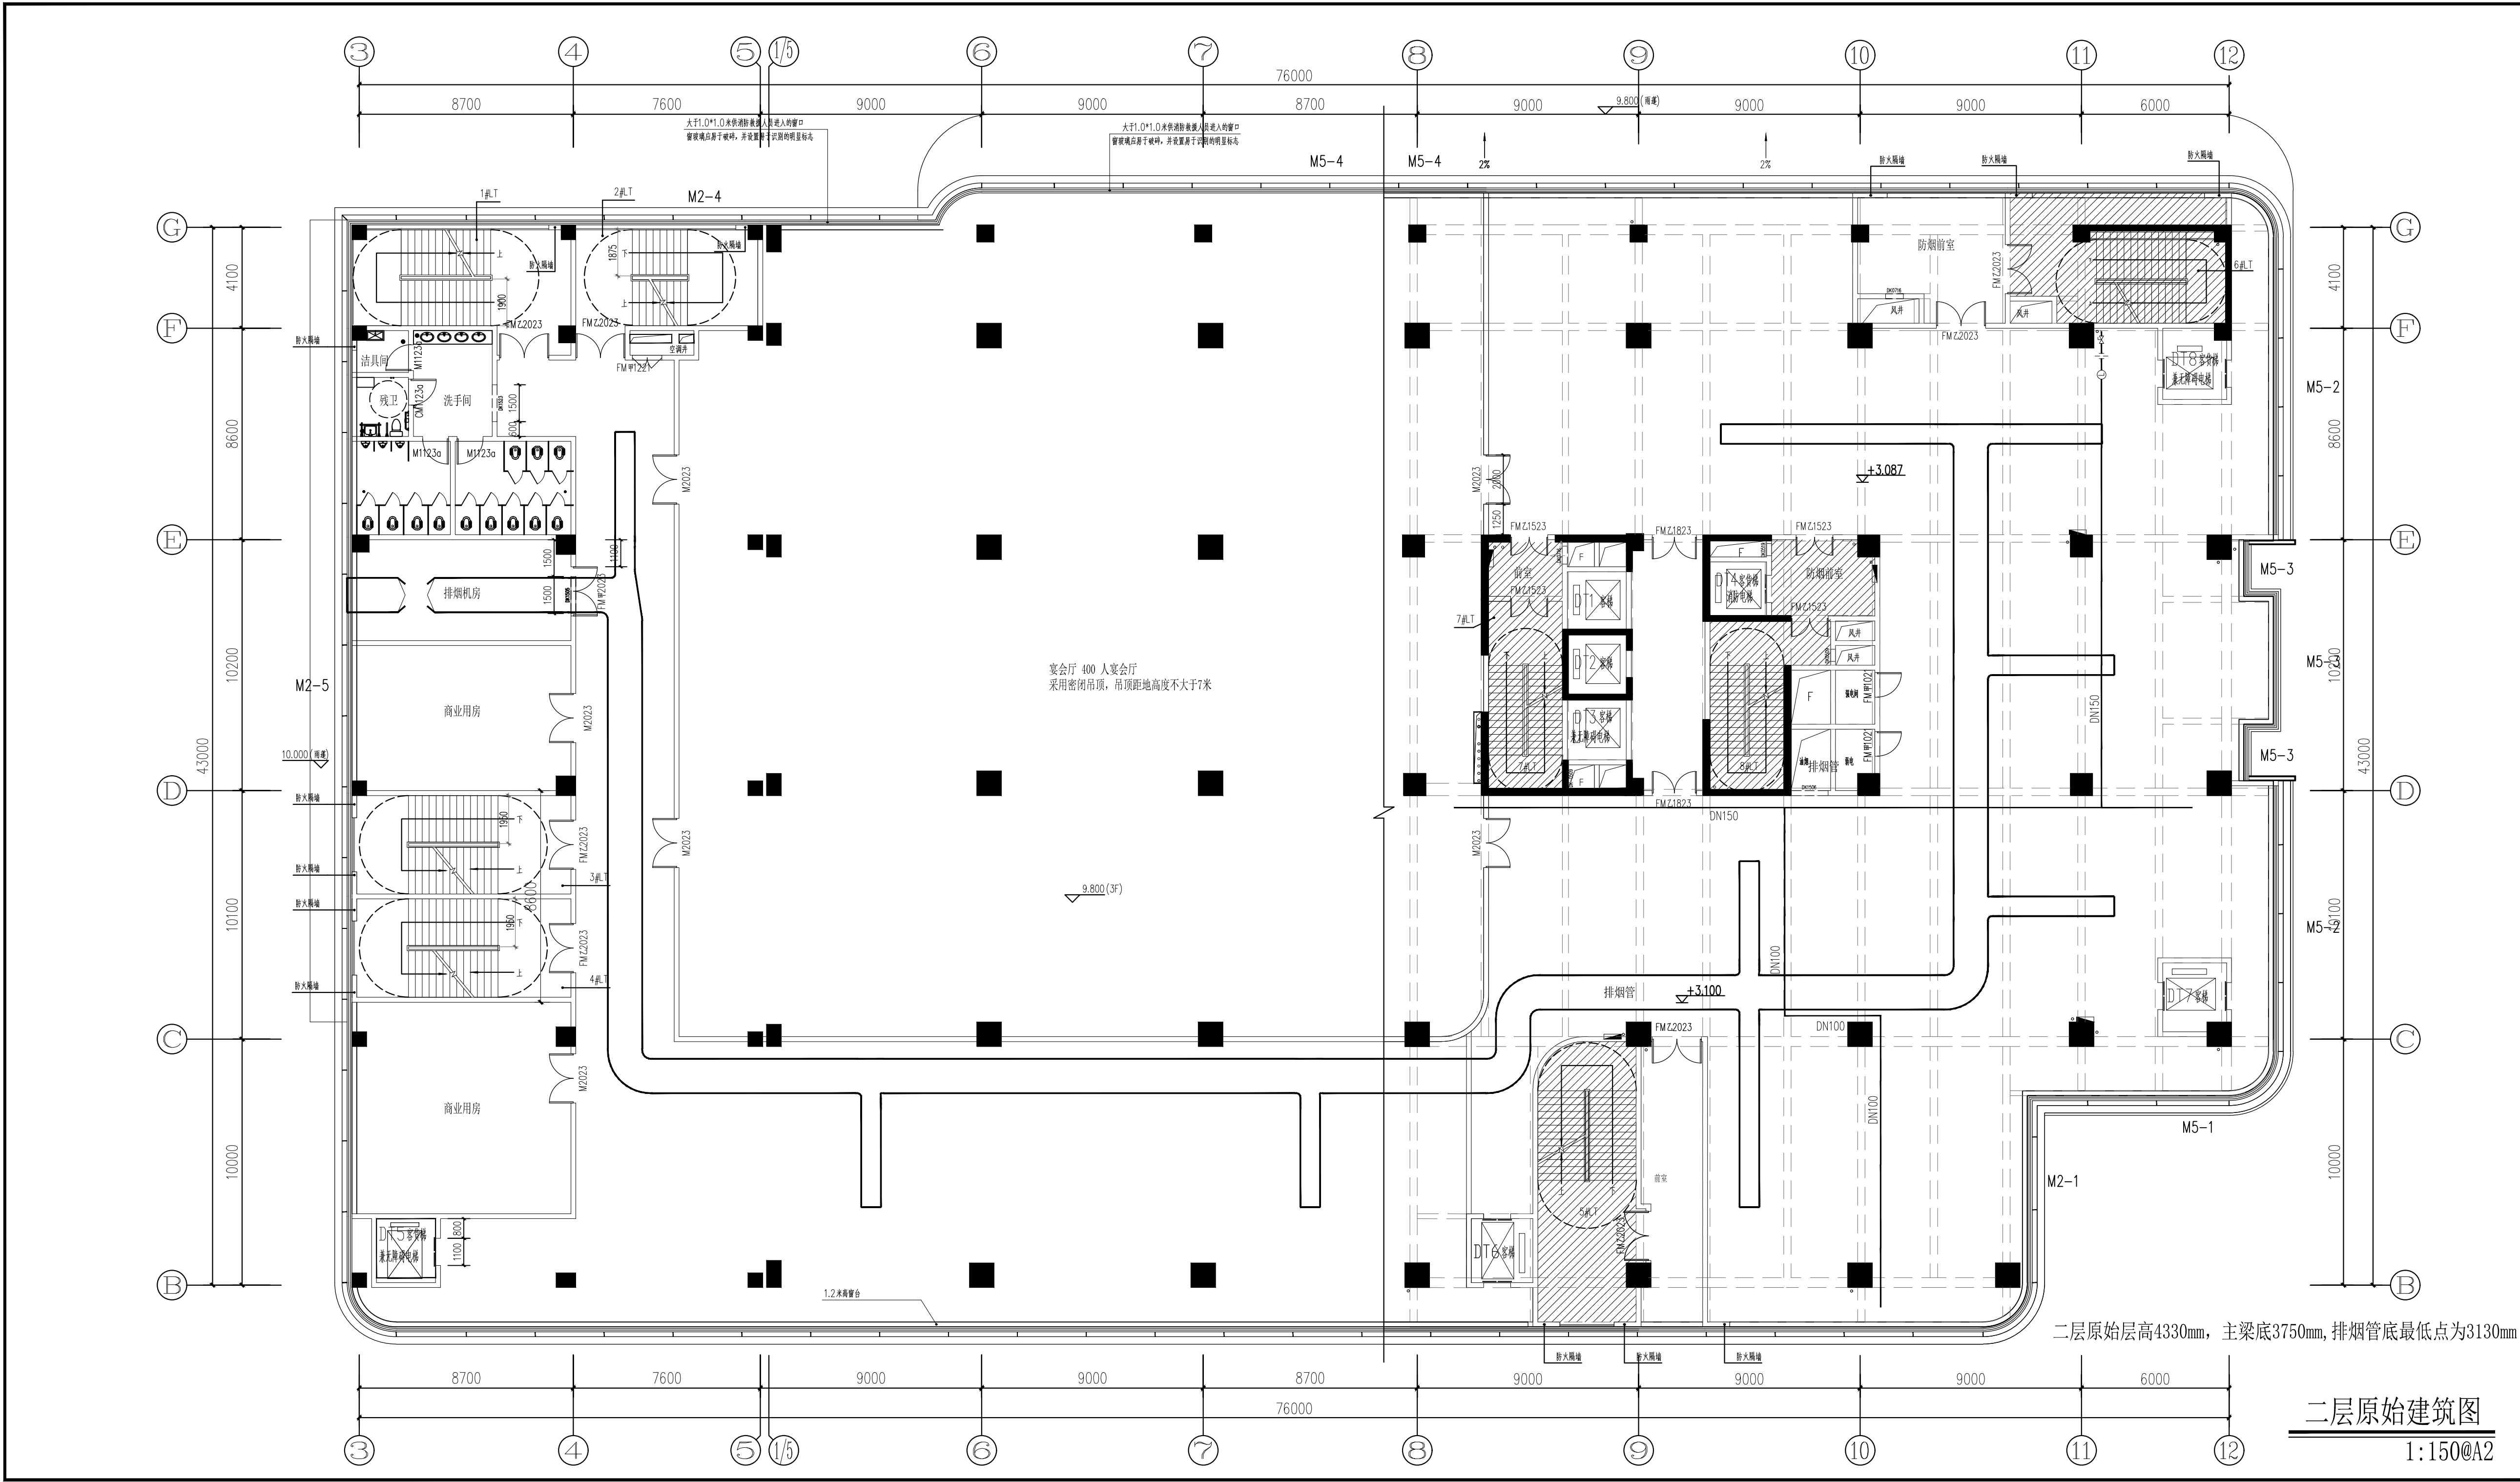
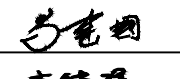
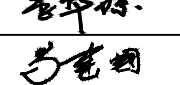
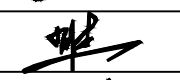


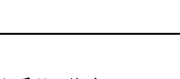

|   |             |                                                                                       |          |    |
|---|-------------|---------------------------------------------------------------------------------------|----------|----|
| ■ 会 签 Joint Check up   |             |                                                                                       |          |    |
| 总图   |             | 给排水                                                                                   |          |    |
| 建筑   |             | 暖通                                                                                    |          |    |
| 结构   |             | 电气                                                                                    |          |    |
|   |             |                                                                                       |          |    |
| ■ 备 注 Notes   |             |                                                                                       |          |    |
| * 本图纸的版权, 属华诚博远工程技术集团有限公司所有, 不得用于本工程以外范围。   |             |                                                                                       |          |    |
| * 本图纸需手续齐全方可用于施工。   |             |                                                                                       |          |    |
| ■ 设计阶段 Design Stage   |             |                                                                                       |          |    |
| 方案   | 初设          | 报规                                                                                    | 招标       | 施工 |
|   |             | ●                                                                                     |          |    |
| 人防   | 消防          | 园林                                                                                    | 绿建       |    |
|   |             |                                                                                       |          |    |
| ■ 单位出图章 Company Seal   |             |                                                                                       |          |    |
|   |             |                                                                                       |          |    |
|   |             |                                                                                       |          |    |
|   |             |                                                                                       |          |    |
| <div><br/>华诚博远工程技术集团有限公司<br/>Huachengboyuan Engineering Technology Group Co., Ltd.<br/>建筑行业(建筑工程)甲级、(人防工程)乙级<br/>风景园林工程设计专项甲级; 城乡规划编制甲级<br/>市政行业(给水工程、排水工程、道路工程)乙级<br/>水利行业乙级、(河道整治)甲级<br/>电力行业(新能源发电)乙级</div> |             |                                                                                       |          |    |
| ■ 签 署 Signature   |             |                                                                                       |          |    |
| 项目负责人<br>Item Prin   | 马建国         |  |          |    |
| 专业负责人<br>Chief   | 马建国         |  |          |    |
| 审 定<br>Approved   | 李华琼         |  |          |    |
| 审 核<br>Examined   | 马建国         |  |          |    |
| 校 对<br>Checked   | 吕佳          |  |          |    |
| 设 计<br>Designed   | 何丰          |  |          |    |
| ■ 建设单位 Owner   |             |                                                                                       |          |    |
| 长沙银行股份有限公司岳阳分行   |             |                                                                                       |          |    |
| ■ 工程名称 Project   |             |                                                                                       |          |    |
| 长沙银行股份有限公司岳阳分行<br>室内装修改建工程项目   |             |                                                                                       |          |    |
| ■ 子项名称 Sub Item   |             |                                                                                       |          |    |
|   |             |                                                                                       |          |    |
| ■ 图纸名称 Title   |             |                                                                                       |          |    |
| 二层原始建筑图   |             |                                                                                       |          |    |
| 工程号<br>Pjt. No.   | 2026FW02560 |                                                                                       |          |    |
| 专 业<br>Dept.   | 装修          | 图 号<br>Dwg. No.                                                                       | 2F-PL-01 |    |
| 比 例<br>Scale   | 1:150       | 日 期<br>Date                                                                           | 2026年03月 |    |