



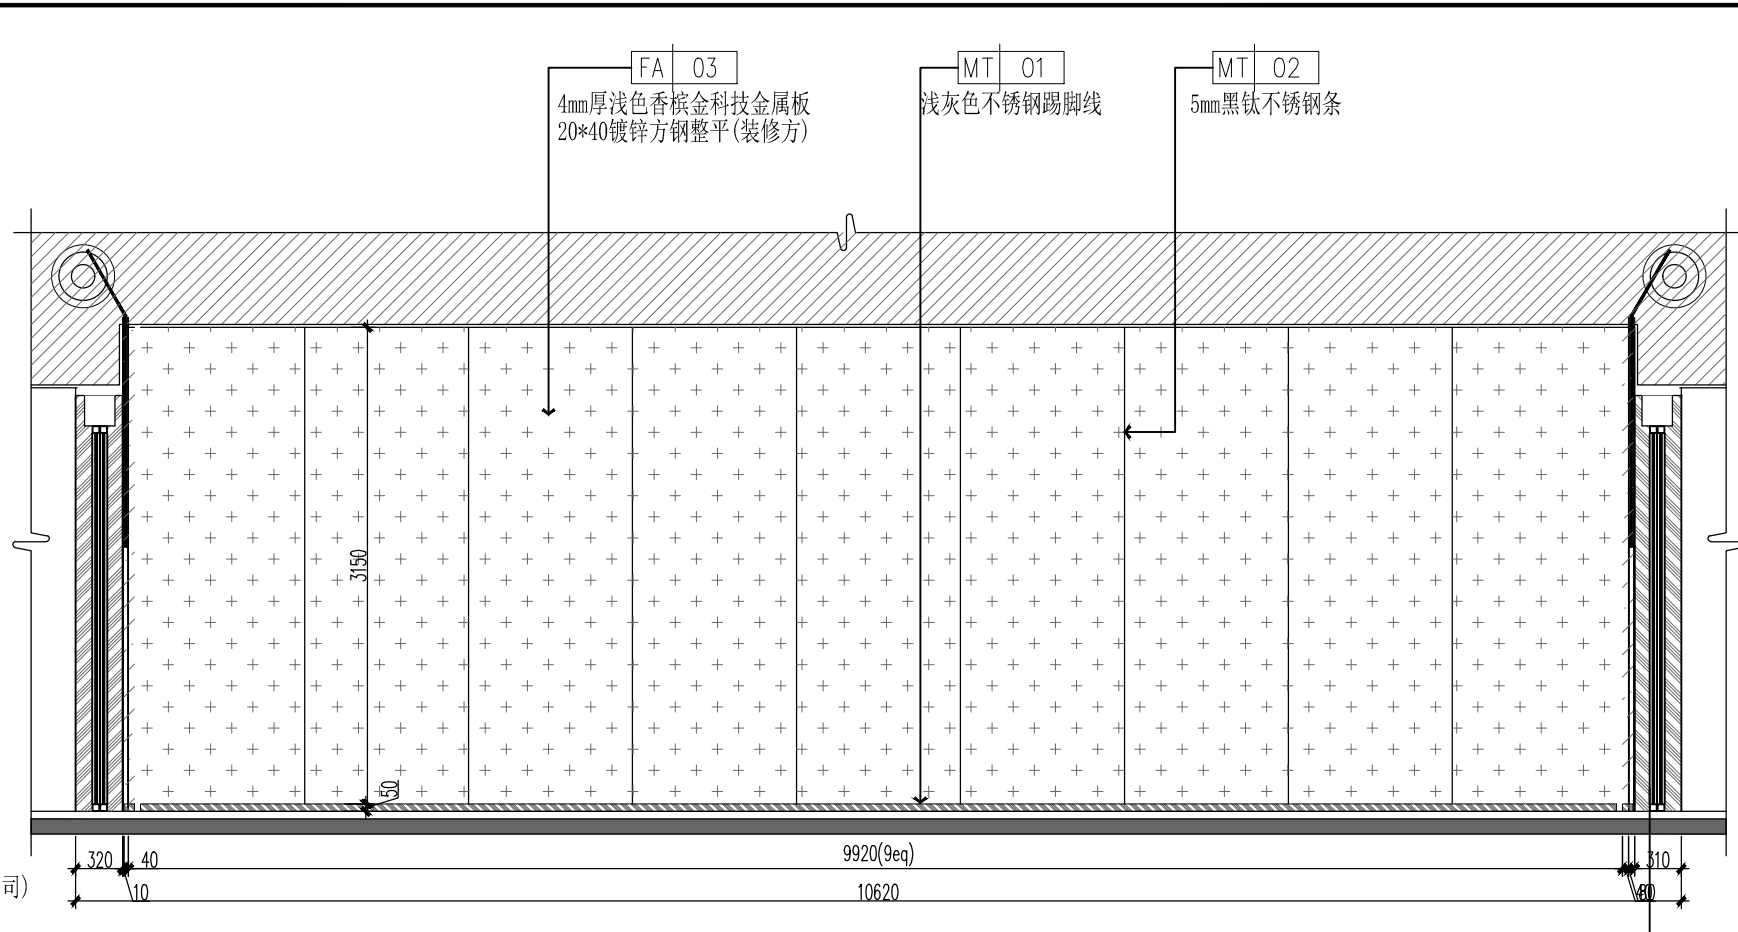

ELEVATION

3F-PL-09 三层大电梯厅立面图 SCALE 1:50

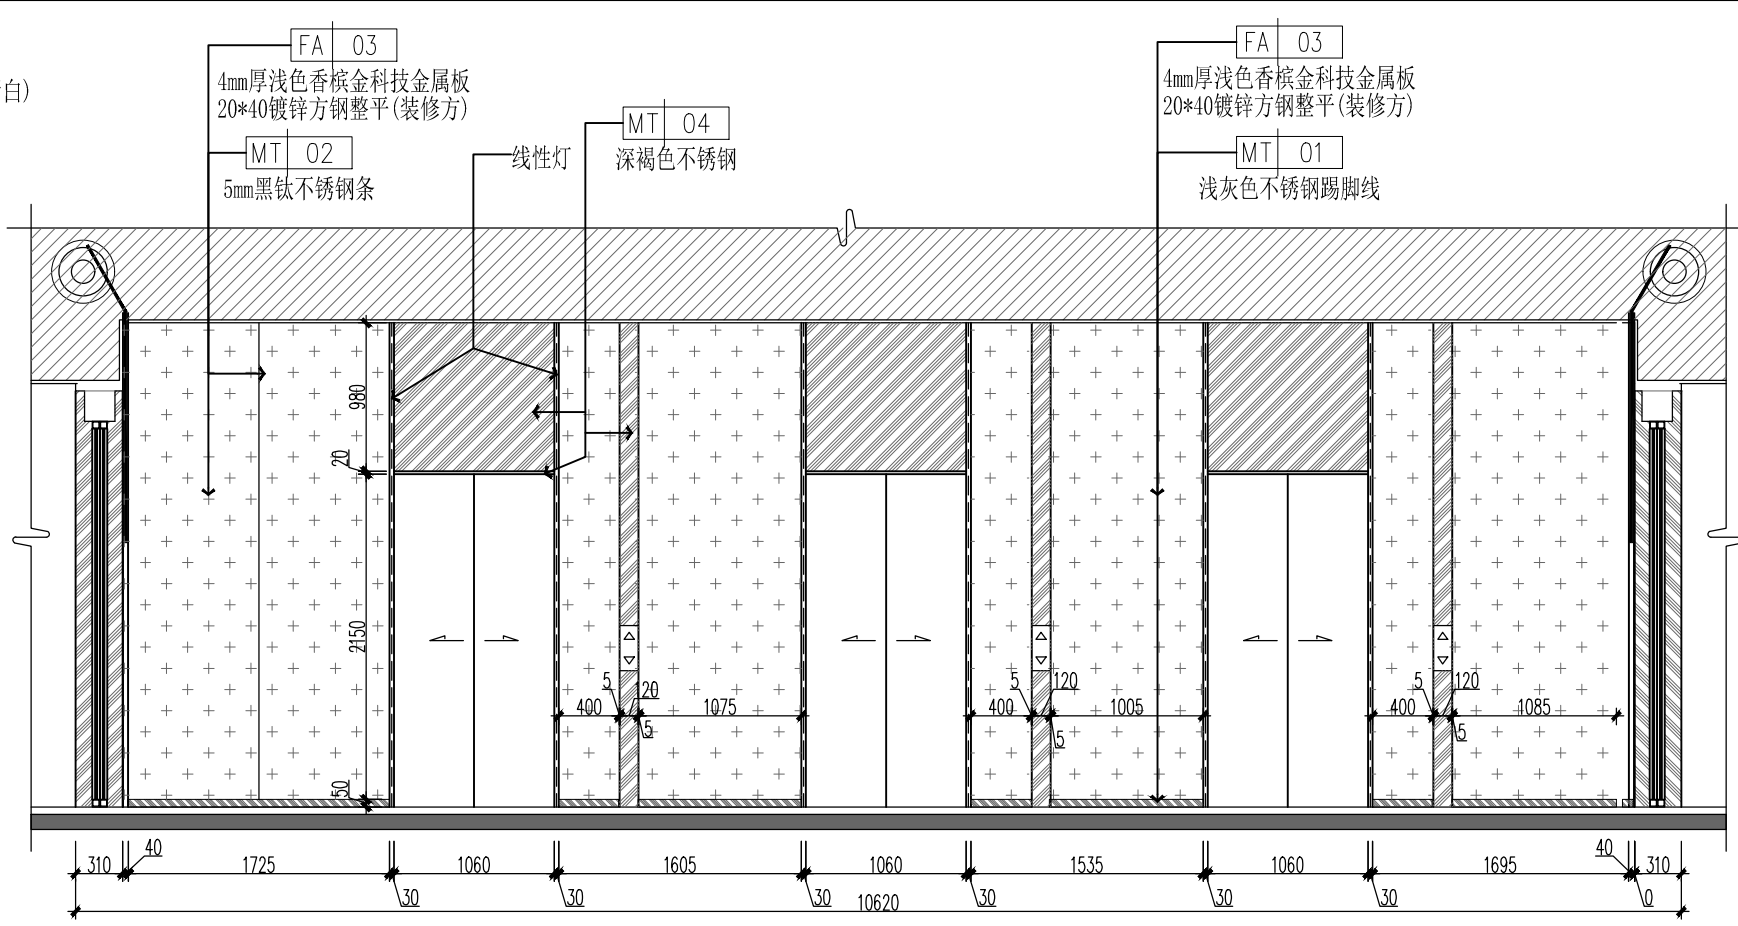

01 ELEVATION  
3F-PL-09 三层大电梯厅立面图 SCALE 1:50

|   |             |                                                                                       |          |    |  |
|---|-------------|---------------------------------------------------------------------------------------|----------|----|--|
| ■ 会 签 Joint Check up                                                                                         |             |                                                                                       |          |    |  |
| 总图   |             |                                                                                       | 给排水      |    |  |
| 建筑   |             |                                                                                       | 暖通       |    |  |
| 结构   |             |                                                                                       | 电气       |    |  |
|   |             |                                                                                       |          |    |  |
| ■ 备 注 Notes                                                                                                  |             |                                                                                       |          |    |  |
| <p>◆ 本图纸的版权、属华诚博远工程技术集团有限公司所有，不得用于本工程以外范围。</p> <p>◆ 本图纸需手续齐全方可用于施工。</p>                                      |             |                                                                                       |          |    |  |
| ■ 设计阶段 Design Stage                                                                                          |             |                                                                                       |          |    |  |
| 方案   | 初设          | 报规                                                                                    | 招标       | 施工 |  |
|   |             | ●                                                                                     |          |    |  |
| 人防   | 消防          | 园林                                                                                    | 绿建       |    |  |
|   |             |                                                                                       |          |    |  |
| ■ 单位出图章 Company Seal                                                                                         |             |                                                                                       |          |    |  |
|   |             |                                                                                       |          |    |  |
|                           |             |                                                                                       |          |    |  |
| 华诚博远工程技术集团有限公司<br>Huachengboyuan Engineering Technology Group Co.,Ltd.                                       |             |                                                                                       |          |    |  |
| 建筑行业(建筑工程)甲级、(人防工程)乙级<br>风景园林工程设计专项甲级；城乡规划编制甲级<br>市政行业(给水工程、排水工程、道路工程)乙级<br>水利行业乙级、(河道整治)甲级<br>电力行业(新能源发电)乙级 |             |                                                                                       |          |    |  |
| ■ 签 署 Signature                                                                                              |             |                                                                                       |          |    |  |
| 项目负责人<br>Item Prin                                                                                           | 马建国         |  |          |    |  |
| 专业负责人<br>Chief                                                                                               | 马建国         |  |          |    |  |
| 审 定<br>Approved                                                                                              | 李华琼         |  |          |    |  |
| 审 核<br>Examined                                                                                              | 马建国         |  |          |    |  |
| 校 对<br>Checked                                                                                               | 吕佳          |  |          |    |  |
| 设 计<br>Designed                                                                                              | 何丰          |  |          |    |  |
| ■ 建设单位 Owner                                                                                                 |             |                                                                                       |          |    |  |
| 长沙银行股份有限公司岳阳分行                                                                                               |             |                                                                                       |          |    |  |
| ■ 工程名称 Project                                                                                               |             |                                                                                       |          |    |  |
| 长沙银行股份有限公司岳阳分行<br>室内装修改建工程项目                                                                                 |             |                                                                                       |          |    |  |
| ■ 子项名称 Sub Item                                                                                              |             |                                                                                       |          |    |  |
|   |             |                                                                                       |          |    |  |
| ■ 图纸名称 Title                                                                                                 |             |                                                                                       |          |    |  |
| 三层大电梯厅立面图   |             |                                                                                       |          |    |  |
| 工程号<br>Pjt. No.                                                                                              | 2026FW02560 |                                                                                       |          |    |  |
| 专 业<br>Dept.                                                                                                 | 装修          | 图 号<br>Dwg. No.                                                                       | 3F-EL-01 |    |  |
| 比 例<br>Scale                                                                                                 | 1:50@A3     | 日 期<br>Date                                                                           | 2026年03月 |    |  |