

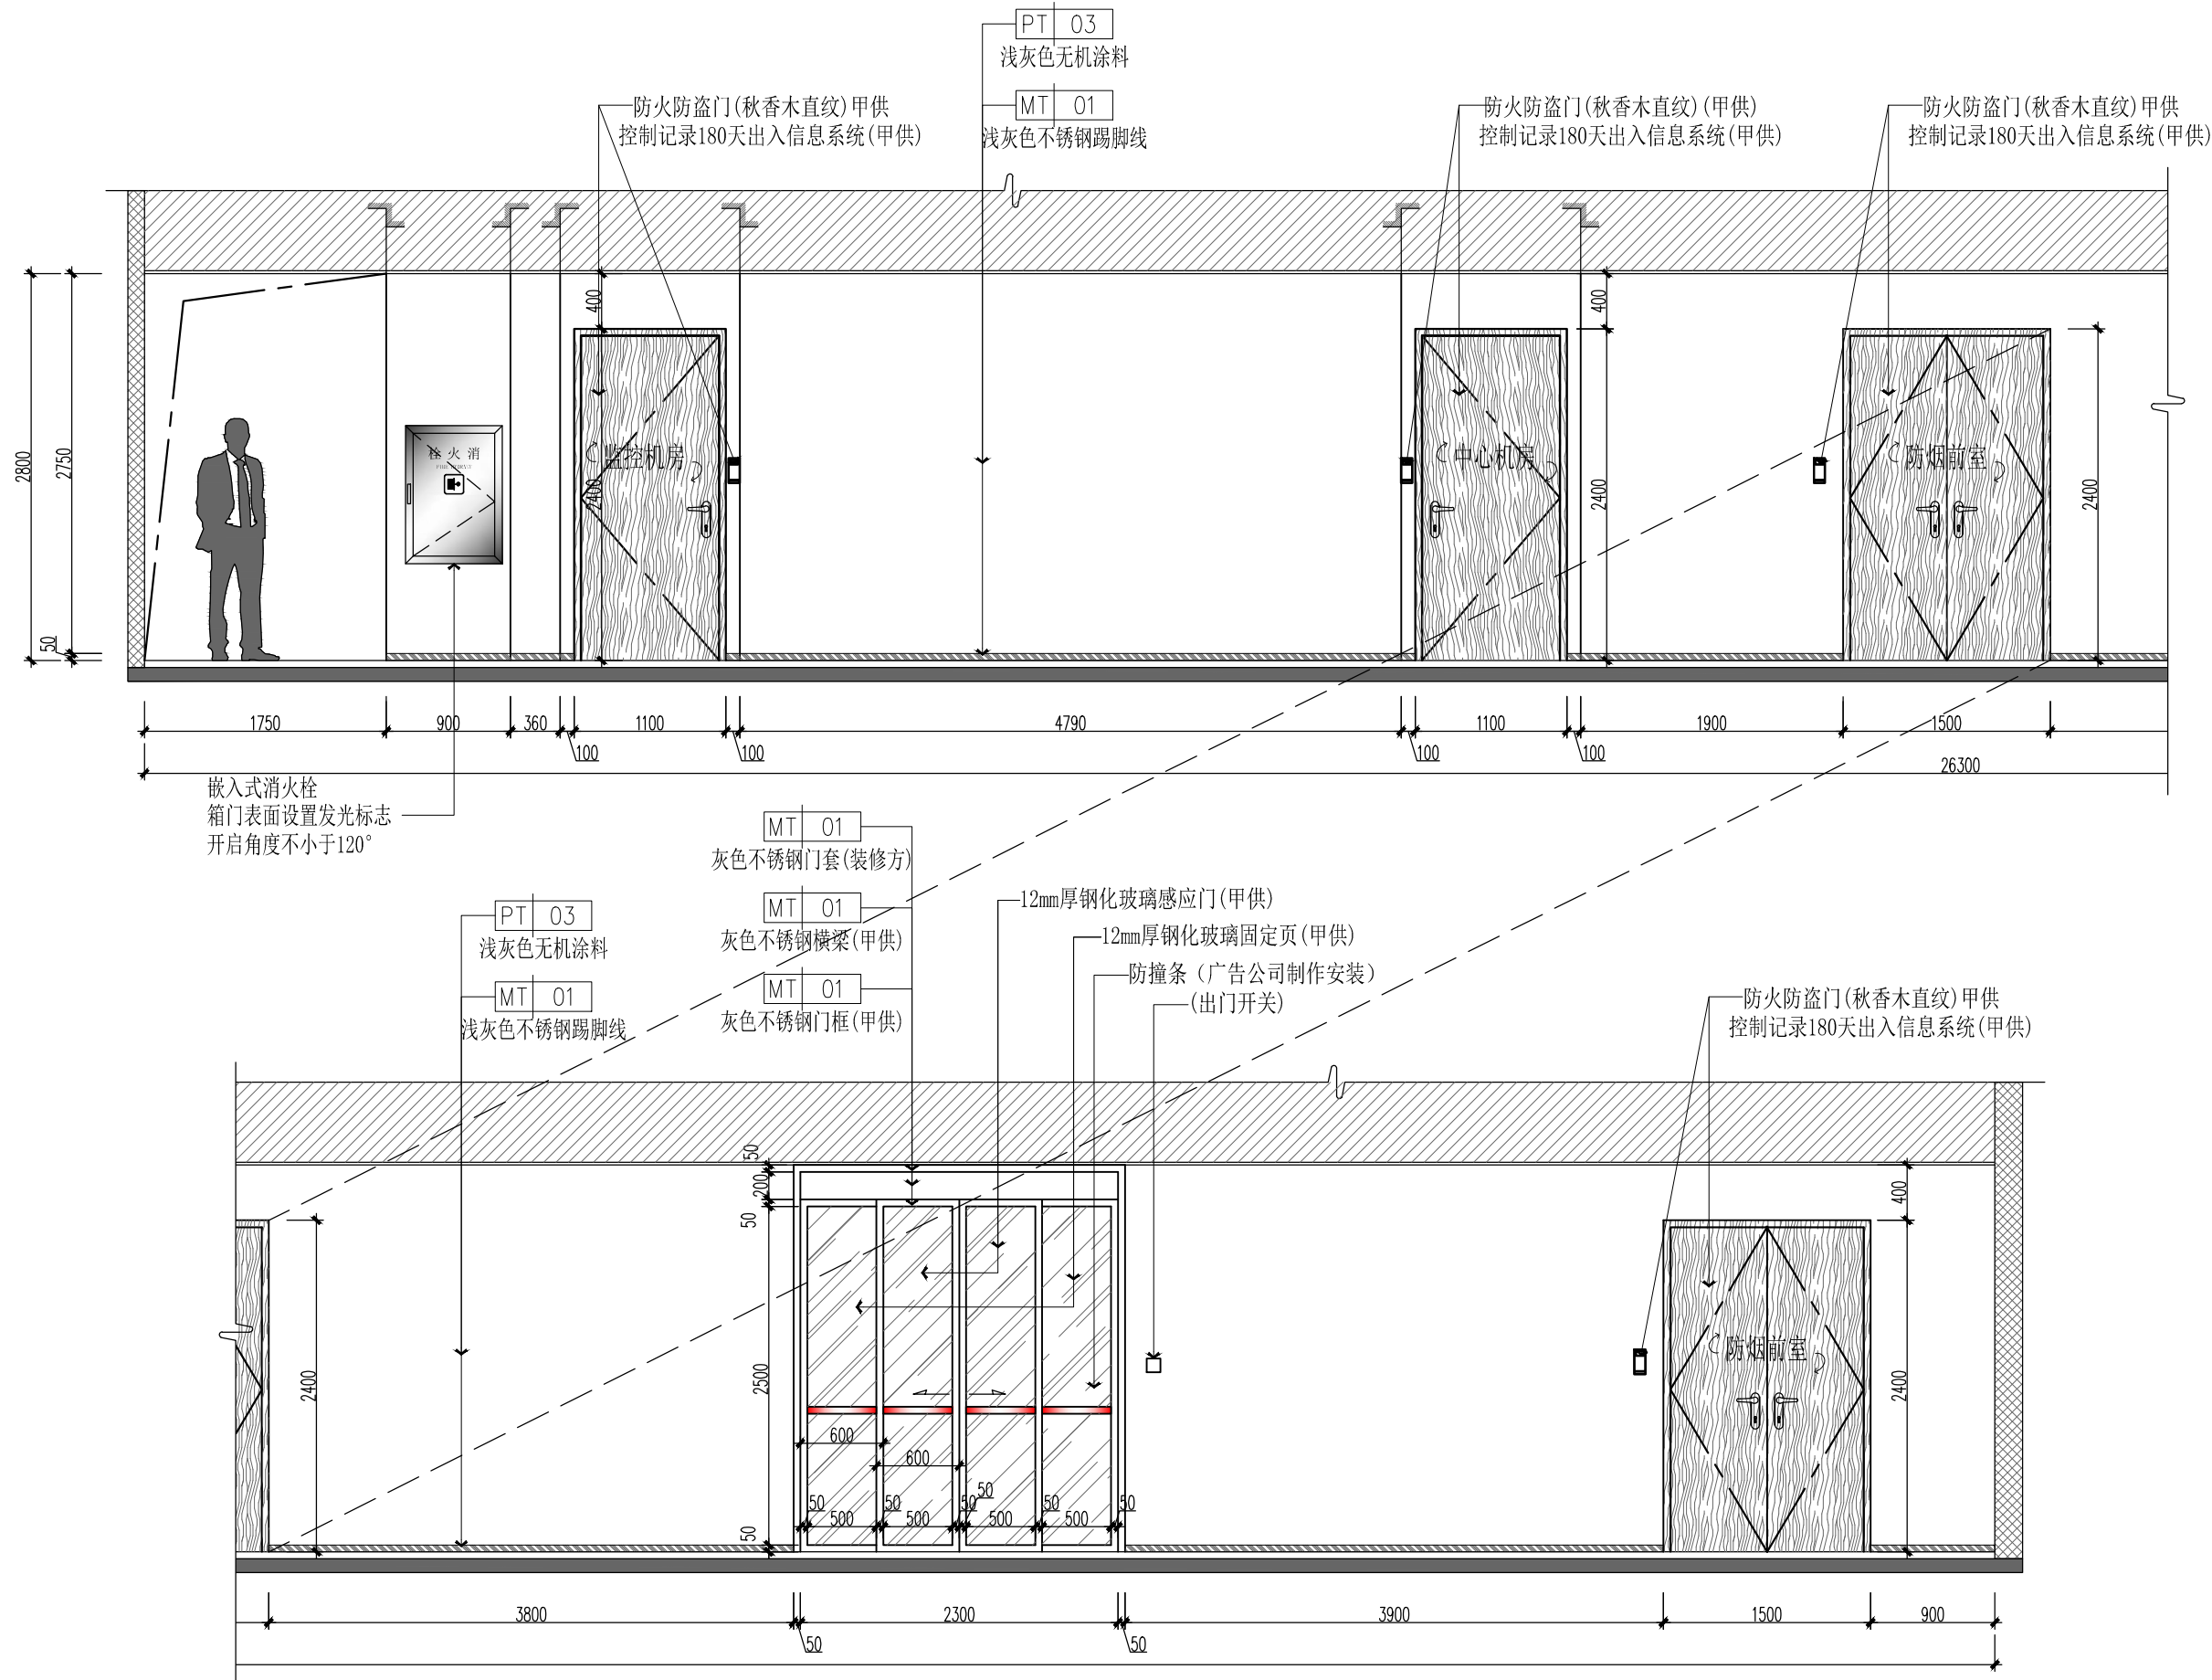


图 会 签 Joint Check up

总图		给排水	
建筑		暖通	
结构		电气	

图 备 注 Notes

◆ 本图纸的版权, 属华诚博远工程技术集团有限公司所有, 不得用于本工程以外范围。

◆ 本图纸需手竣工方可用于施工。

图 设计阶段 Design Stage

方案	初设	报规	招标	施工
		●		
人防	消防	园林	绿建	

图 单位出图章 Company Seal



华诚博远工程技术集团有限公司
Huachengbo Engineering Technology Group Co., Ltd.
建筑行业(建筑工程)甲级、(人防工程)乙级
风景园林工程设计专项甲级、城乡规划编制甲级
市政行业(给水工程、排水工程、道路工程)乙级
水利行业乙级、(河道整治)甲级
电力行业(新能源发电)乙级

图 签 署 Signature

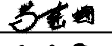
 
项目负责人 Item Prin	马建国	
专业负责人 Chief	马建国	
审 定 Approved	李华琼	
审 核 Examined	马建国	
校 对 Checked	吕佳	
设 计 Designed	何丰	

图 建设单位 Owner

长沙银行股份有限公司岳阳分行

图 工程名称 Project

长沙银行股份有限公司岳阳分行
室内装修改建工程项目

图 子项名称 Sub Item

图 图纸名称 Title

三层过道立面图(一)

工程号 Pjt. No.	2026FW02560		
专 业 Dept.	装修	图 号 Dwg. No.	3F-EL-12
比 例 Scale	1:50@A3	日 期 Date	2026年03月