
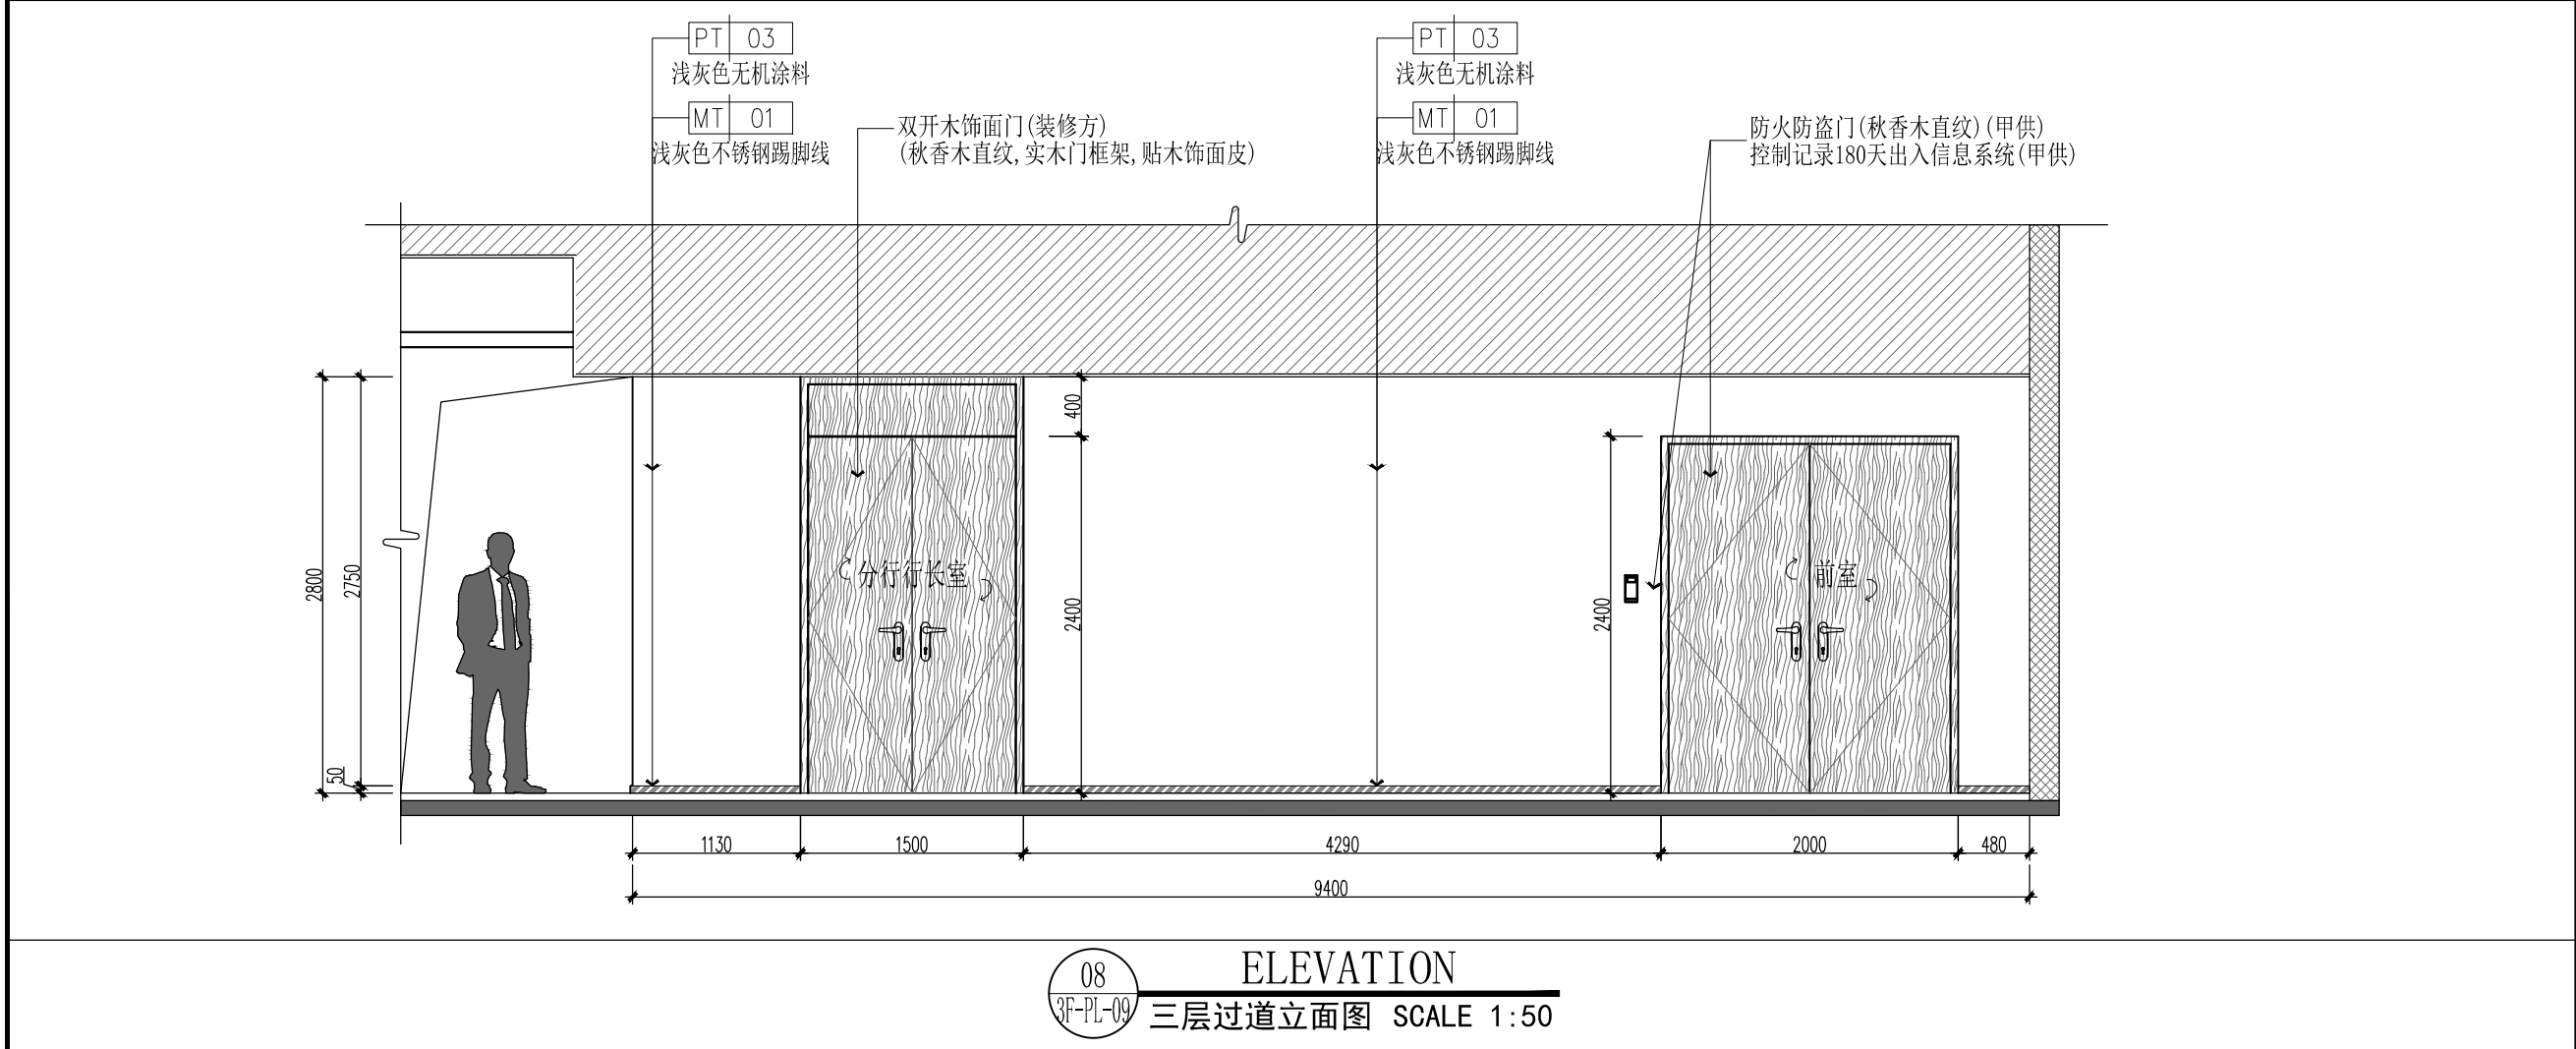


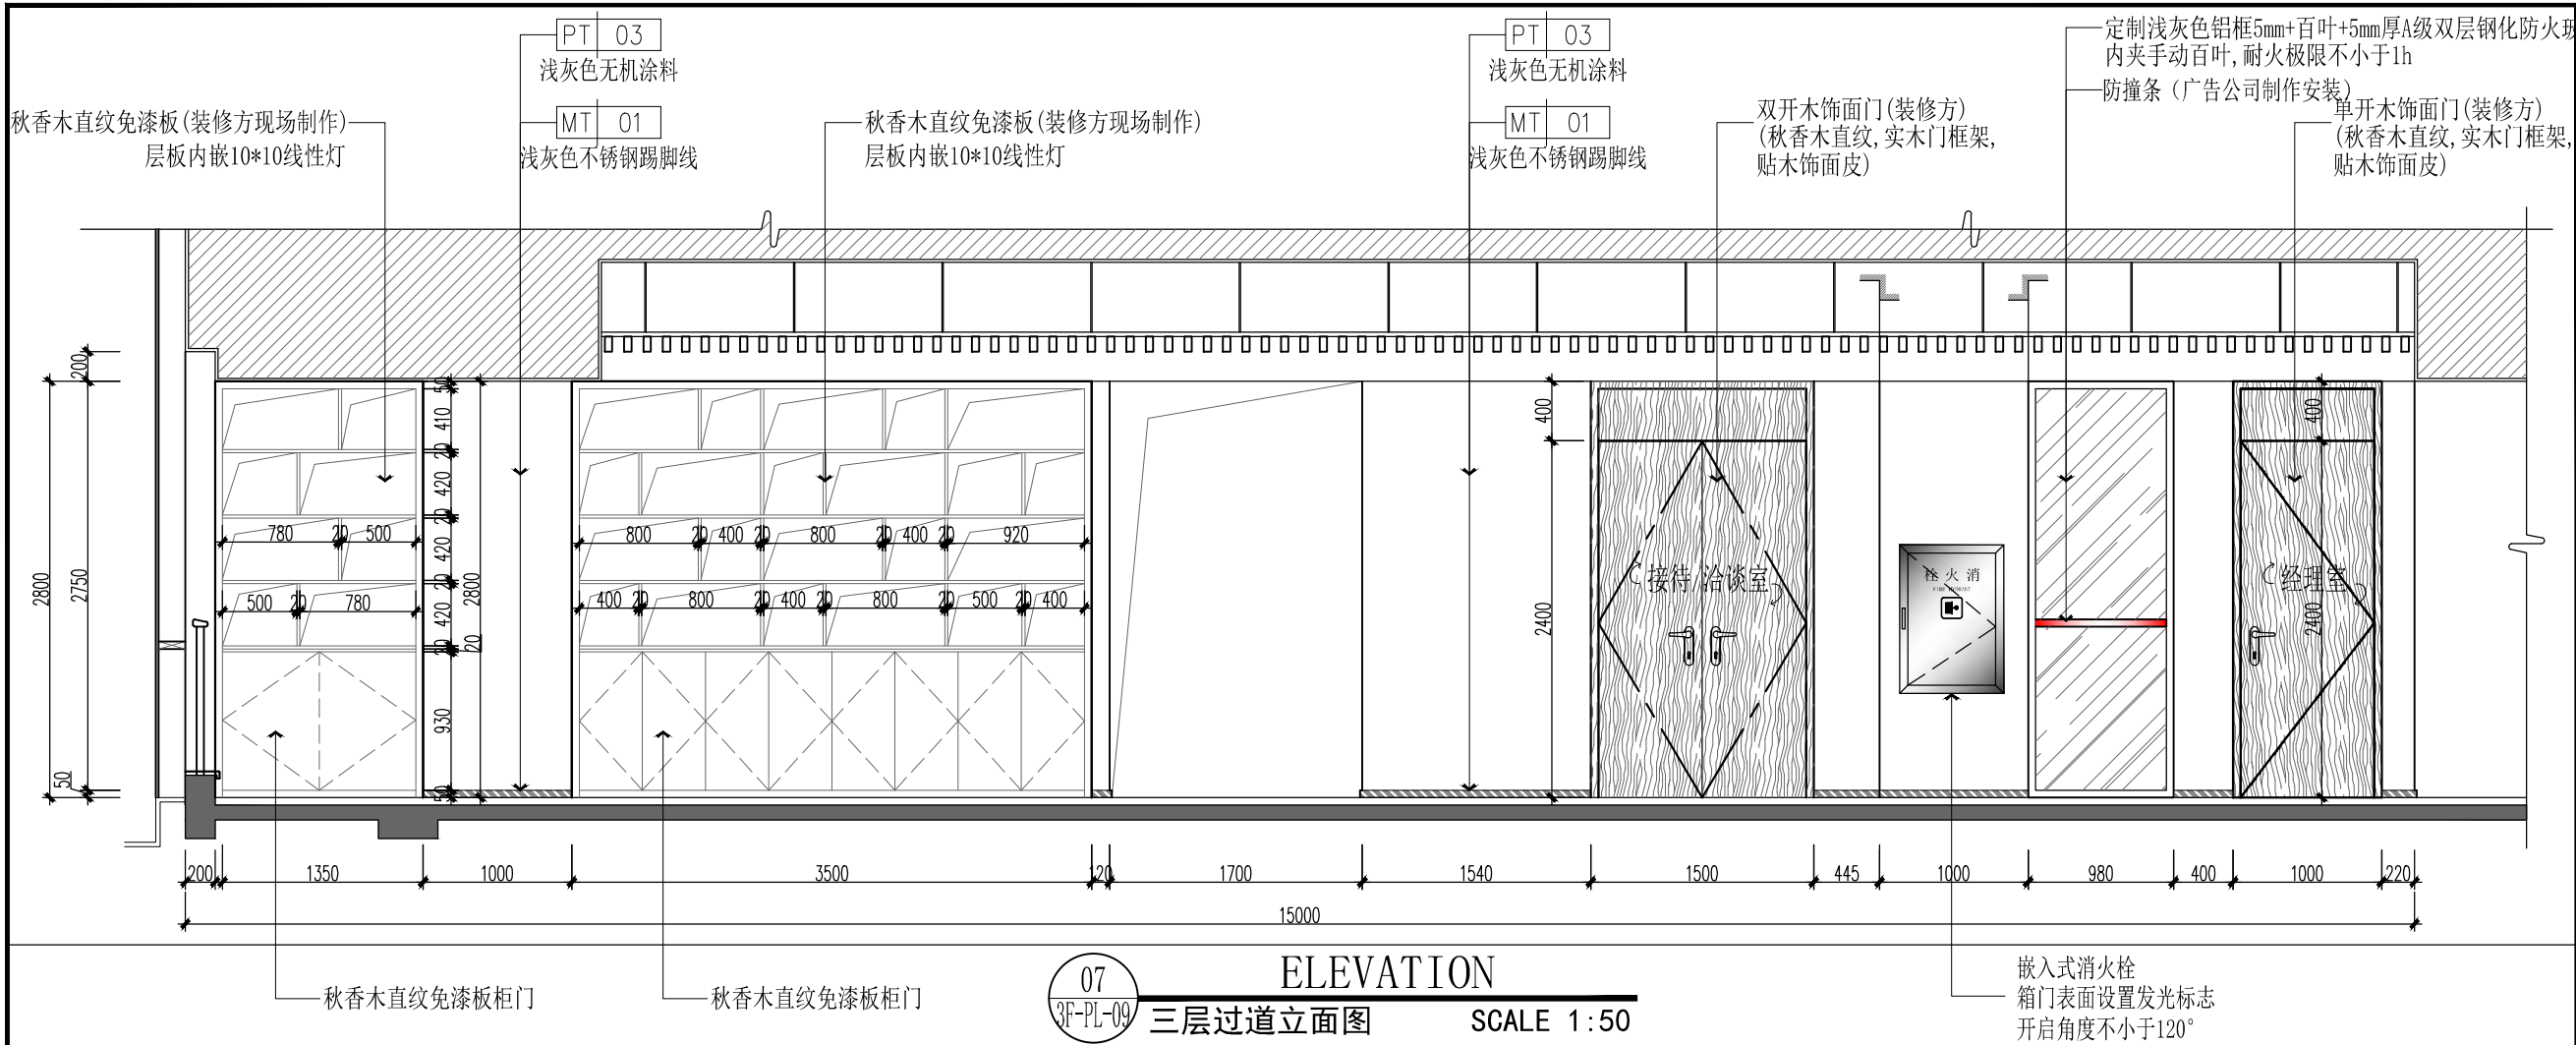

图例 Legend

总图		给排水	
建筑		暖通	
结构		电气	

图例 Legend

● 本图纸的版权, 属华诚博远工程技术集团有限公司所有, 不得用于本工程以外范围。

● 本图纸需手竣工方可用于施工。

设计阶段 Design Stage

方案	初设	报规	招标	施工
		●		

人防	消防	园林	绿建

单位出图章 Company Seal

华诚博远工程技术集团有限公司
Huacheng Boyuan Engineering Technology Group Co., Ltd.

建筑行业(建筑工程)甲级、(人防工程)乙级
风景园林工程设计专项甲级、城乡规划编制甲级
市政行业(给水工程、排水工程、道路工程)乙级
水利行业乙级、(河道整治)甲级
电力行业(新能源发电)乙级

签署 Signature

项目负责人 Item Prin	马建国	
专业负责人 Chief	马建国	
审定 Approved	李华琼	
审核 Examined	马建国	
校对 Checked	吕佳	
设计 Designed	何丰	

建设单位 Owner

长沙银行股份有限公司岳阳分行

工程名称 Project

长沙银行股份有限公司岳阳分行
室内装修改建工程项目

子项名称 Sub Item

图纸名称 Title

三层过道立面图(四)

工程号
Pjt. No.

2026FW02560

专业
Dept.

装修

图号
Dwg. No.

3F-EL-15

比例
Scale

1:50@A3

日期
Date

2026年03月