



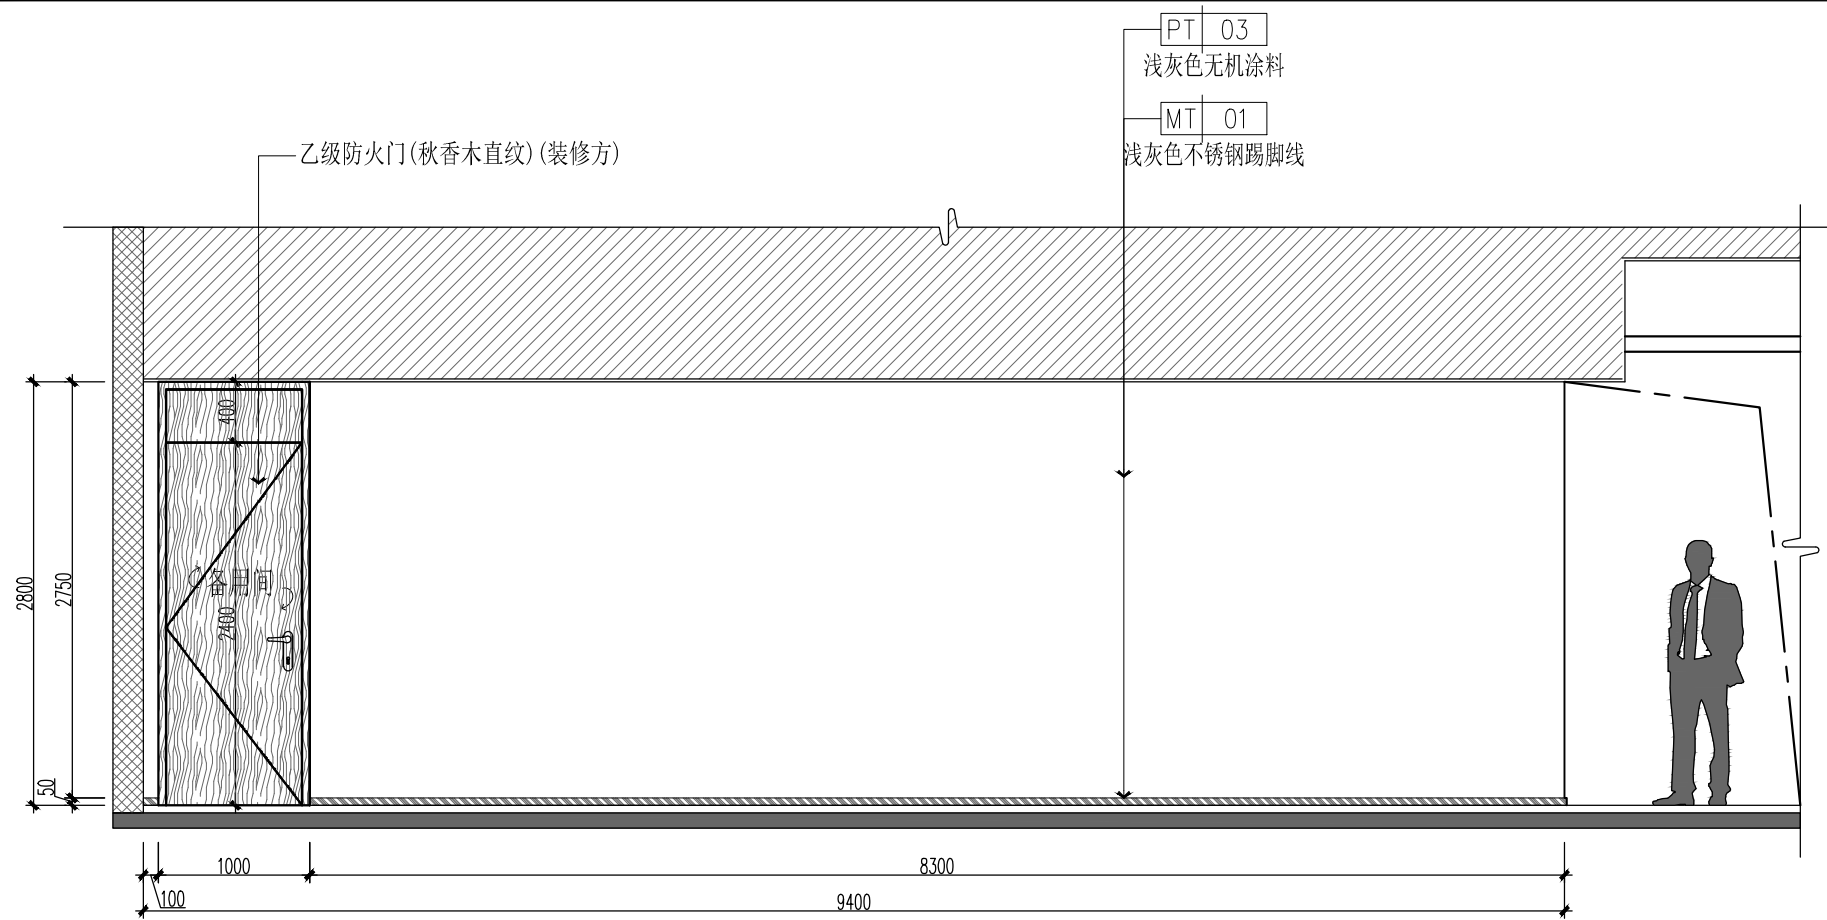

09  
3F-PL-09

ELEVATION  
三层过道立面图 SCALE 1:50

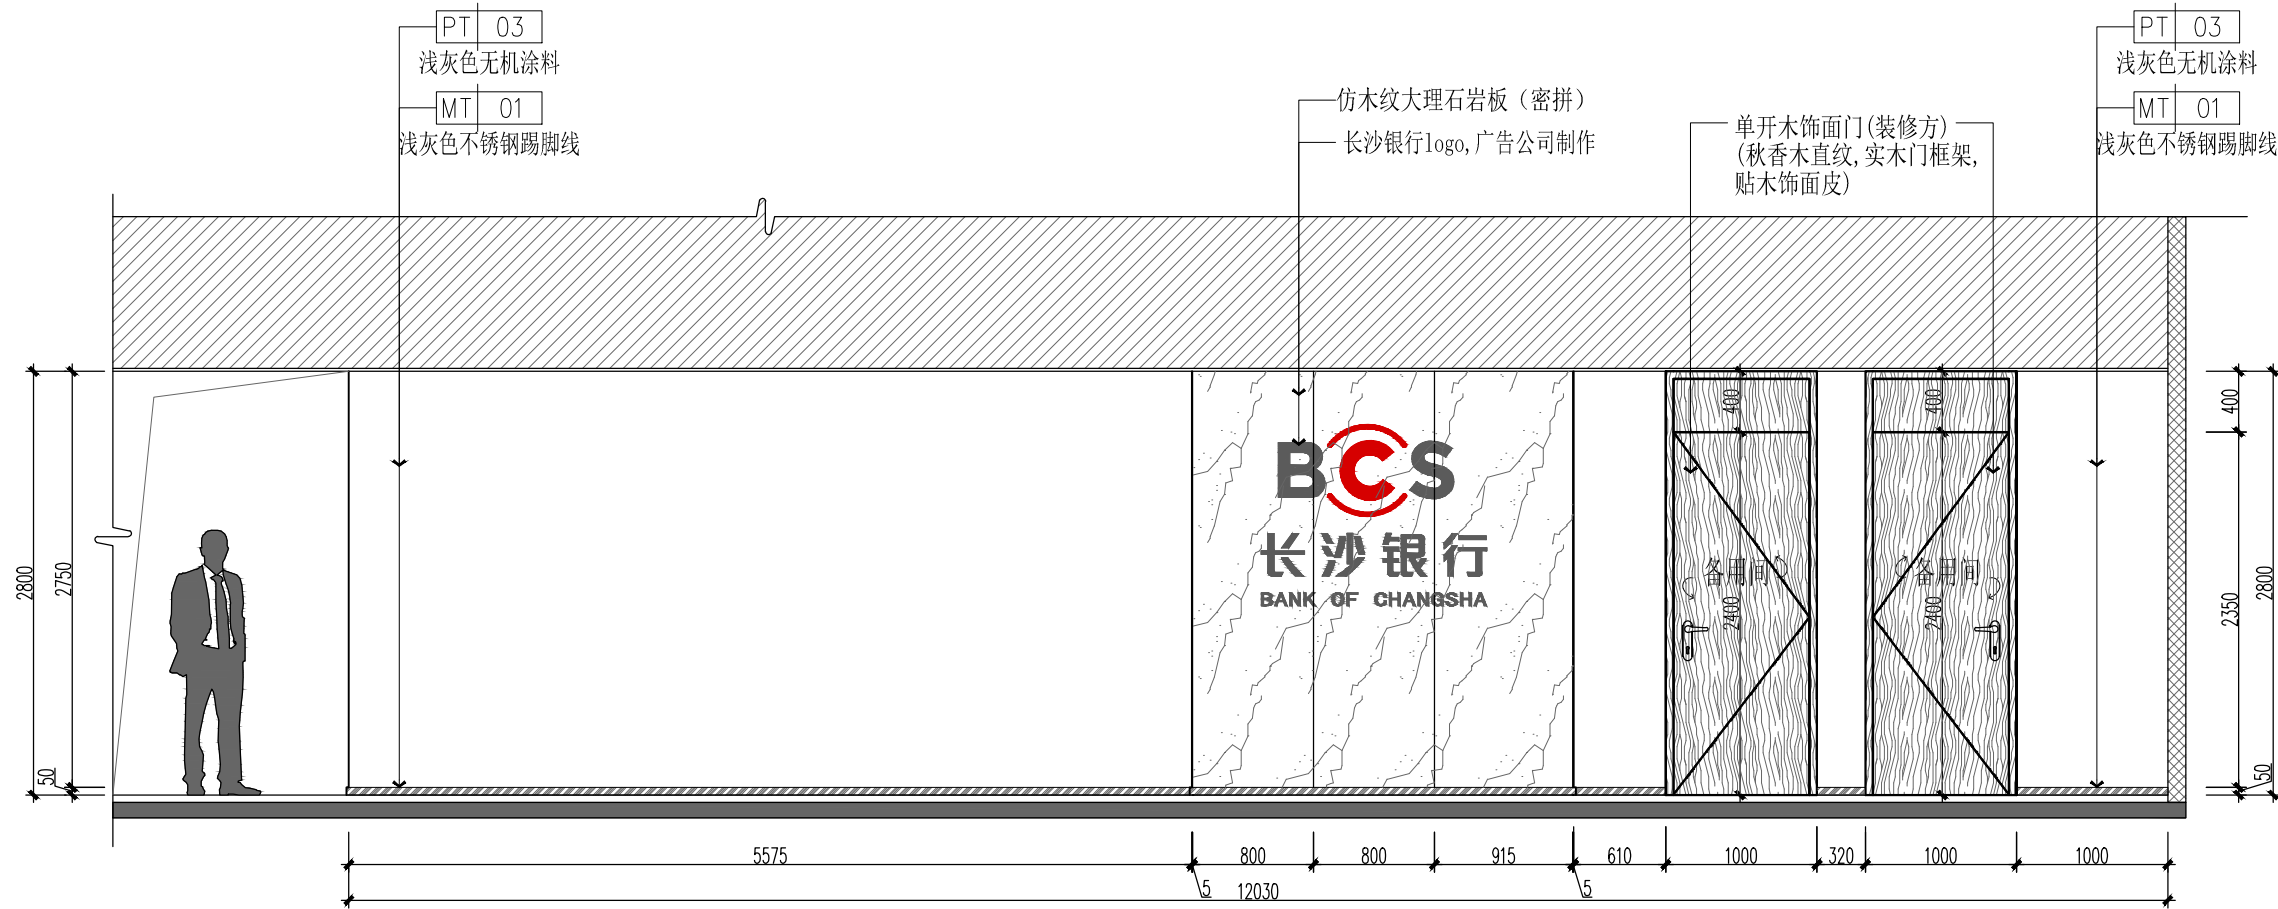

10  
3F-PL-09

ELEVATION  
三层过道立面图 SCALE 1:50

| 会 签 Joint Check up |  |     |  |
|--------------------|--|-----|--|
| 总图                 |  | 给排水 |  |
| 建筑                 |  | 暖通  |  |
| 结构                 |  | 电气  |  |

备 注 Notes



\* 本图纸的版权, 属华诚博远工程技术集团有限公司所有, 不得用于本工程以外范围。

\* 本图纸需手续齐全方可用于施工。

| 设计阶段 Design Stage |    |    |    |    |
|-------------------|----|----|----|----|
| 方案                | 初设 | 报规 | 招标 | 施工 |
|                   |    | ●  |    |    |
| 人防                | 消防 | 园林 | 绿建 |    |

单位出图章 Company Seal

  
华诚博远工程技术集团有限公司  
Huachengbo Engineering Technology Group Co., Ltd.  
建筑行业(建筑工程)甲级、(人防工程)乙级  
风景园林工程设计专项甲级、城乡规划编制甲级  
市政行业(给水工程、排水工程、道路工程)乙级  
水利行业乙级、(河道整治)甲级  
电力行业(新能源发电)乙级
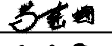 
| 签 署 Signature      |     |                                                                                       |
|--------------------|-----|---------------------------------------------------------------------------------------|
| 项目负责人<br>Item Prin | 马建国 |  |
| 专业负责人<br>Chief     | 马建国 |  |
| 审 定<br>Approved    | 李华琼 |  |
| 审 核<br>Examined    | 马建国 |  |
| 校 对<br>Checked     | 吕佳  |  |
| 设 计<br>Designed    | 何丰  |  |

建设单位 Owner

长沙银行股份有限公司岳阳分行

工程名称 Project

长沙银行股份有限公司岳阳分行  
室内装修改建工程项目

子项名称 Sub Item

图纸名称 Title

三层过道立面图(五)

|                 |             |                 |          |
|-----------------|-------------|-----------------|----------|
| 工程号<br>Pjt. No. | 2026FW02560 |                 |          |
| 专 业<br>Dept.    | 装修          | 图 号<br>Dwg. No. | 3F-EL-16 |
| 比 例<br>Scale    | 1:50@A3     | 日 期<br>Date     | 2026年03月 |