

注：请支行将此图纸交于当地110联网报警公司，作为110联网报警系统设计基础图；请本地110联网报警公司严格按照公安部规定《银行安全规范要求》（GA38-2021）及本地公安部门要求进行设计、施工。

防尾随联动互锁安全门、防火防盗门、金库门、甲级钢制防火门门框的安装做出以下要求：1、所有竖向立柱需灌注水泥砂浆，灌浆高度为不低于立柱总高度的三分之二；2、地面横梁需全部灌浆；3、顶部横梁不需灌浆。

墙体布防标注

W-1 墙体内加公称直径Φ14热轧带肋钢筋或圆钢网@150*150，四周30mm角铁固定抹灰水泥砂浆强度M5。


门窗表图：				
编码	名称	备注	颜色	洞口尺寸W*H
M-01	银行专用防盗卷帘门(B级地锁)	甲供	象牙白	根据实际尺寸
Gylm2428	12mm厚钢化玻璃感应门	甲供	浅灰色边框	2400*2800mm
GBLM1024	12mm厚钢化玻璃地弹门	甲供	浅灰色边框	1000*2400mm
GBLM1624				1600*2400mm
GBLM2424				2400*2400mm
M1028	单开木饰面门	装修方	秋香木直纹	1000*2400mm
M1524	双开木饰面门	装修方	秋香木直纹	1500*2400mm
LBM0922	铝合金玻璃门	装修方	象牙白	900*2200mm
GFMD1124	防火防盗门(单开)	甲供	秋香木直纹	1100*2400mm
GF甲1024	钢质甲级防火门	装修方	秋香木直纹	1000*2400mm
GF甲0618	钢质甲级防火门	装修方	秋香木直纹	600*1800mm
FM甲1523	原有钢质甲级防火门	原建筑	浅灰色	1500*2300mm
YC	原建筑窗，窗户开启最大宽度不大于150mm窗内设110红外报警器			

隔墙图例表：			
序号	编码	图例	名称
1	(P0)		原建筑200厚页岩烧结多孔砖墙体
2	(P1)		新建符合建筑设计规范的200厚加气混凝土砌块墙
3	(P2)		新建符合建筑设计规范的120厚加气混凝土砌块墙
4	(P3)		新建符合建筑设计规范的120厚多孔砖墙(高度至板底或梁底)
5	(P4)		定制浅灰色铝框5mm+百叶+5mm厚A级双层钢化防火玻璃隔断(耐火极限不小于1.0h)内夹手动百页(84系列)
6	(P5)		新建75系列轻钢龙骨防火石膏板墙, (高度至天花, 天花至板底轻钢龙骨防火石膏板, 内填防火隔音棉)
7	(P6)		(无用水房间包装:) 基层为50系列轻钢龙骨, 18mm厚阻燃板+9.5厚双层石膏板, 面层材料详立面图
8	(P7)		(用水房间包装:) 50热镀锌角钢架+10厚水泥纤维板, 30厚1:3水泥砂浆抹灰找平, 以上详说明:用水房间贴砖做法
9	(P9)		原建筑钢筋混凝土墙体

序号	名称	耐火极限
1	原建筑200厚页岩烧结多孔砖墙体	不小于6.0h
2	新建符合建筑设计规范的200厚加气混凝土砌块墙	不小于3.0h
3	新建符合建筑设计规范的120厚加气混凝土砌块墙	不小于3.0h
4	新建符合建筑设计规范的120厚多孔砖墙(高度至板底或梁底)	不小于3.0h
5	定制浅灰色铝框5mm+百叶+5mm厚A级双层钢化防火玻璃隔断(耐火极限不小于1.0h)内夹手动百页(84系列)	不小于1.0h
6	新建75系列轻钢龙骨防火石膏板墙, (高度至天花, 天花至板底轻钢龙骨防火石膏板, 内填防火隔音棉)	不小于1.0h
7	(无用水房间包装:) 基层为50系列轻钢龙骨, 18mm厚阻燃板+9.5厚双层石膏板, 面层材料详立面图	不小于1.0h
8	(用水房间包装:) 50热镀锌角钢架+10厚水泥纤维板, 30厚1:3水泥砂浆抹灰找平, 以上详说明:用水房间贴砖做法	不小于1.0h
9	原建筑钢筋混凝土墙体	不小于6.0h

卷帘门机动设备上至顶部区域, 采用Φ14螺纹钢150*150。使用L50角铁与主体牢固连接(Φ8膨胀螺丝)+防鼠网+两遍防锈处理。

消防排烟管：1400*400mm；在墙体最上层位置使用Φ14螺纹钢，间距100mm*100mm牢固焊接在L30角钢上，角钢间距不大于100mm开孔+Φ8膨胀螺丝固定于物防钢筋网墙（膨胀螺丝嵌入深度不小于60mm）+防鼠网+两遍防锈处理（装饰公司）

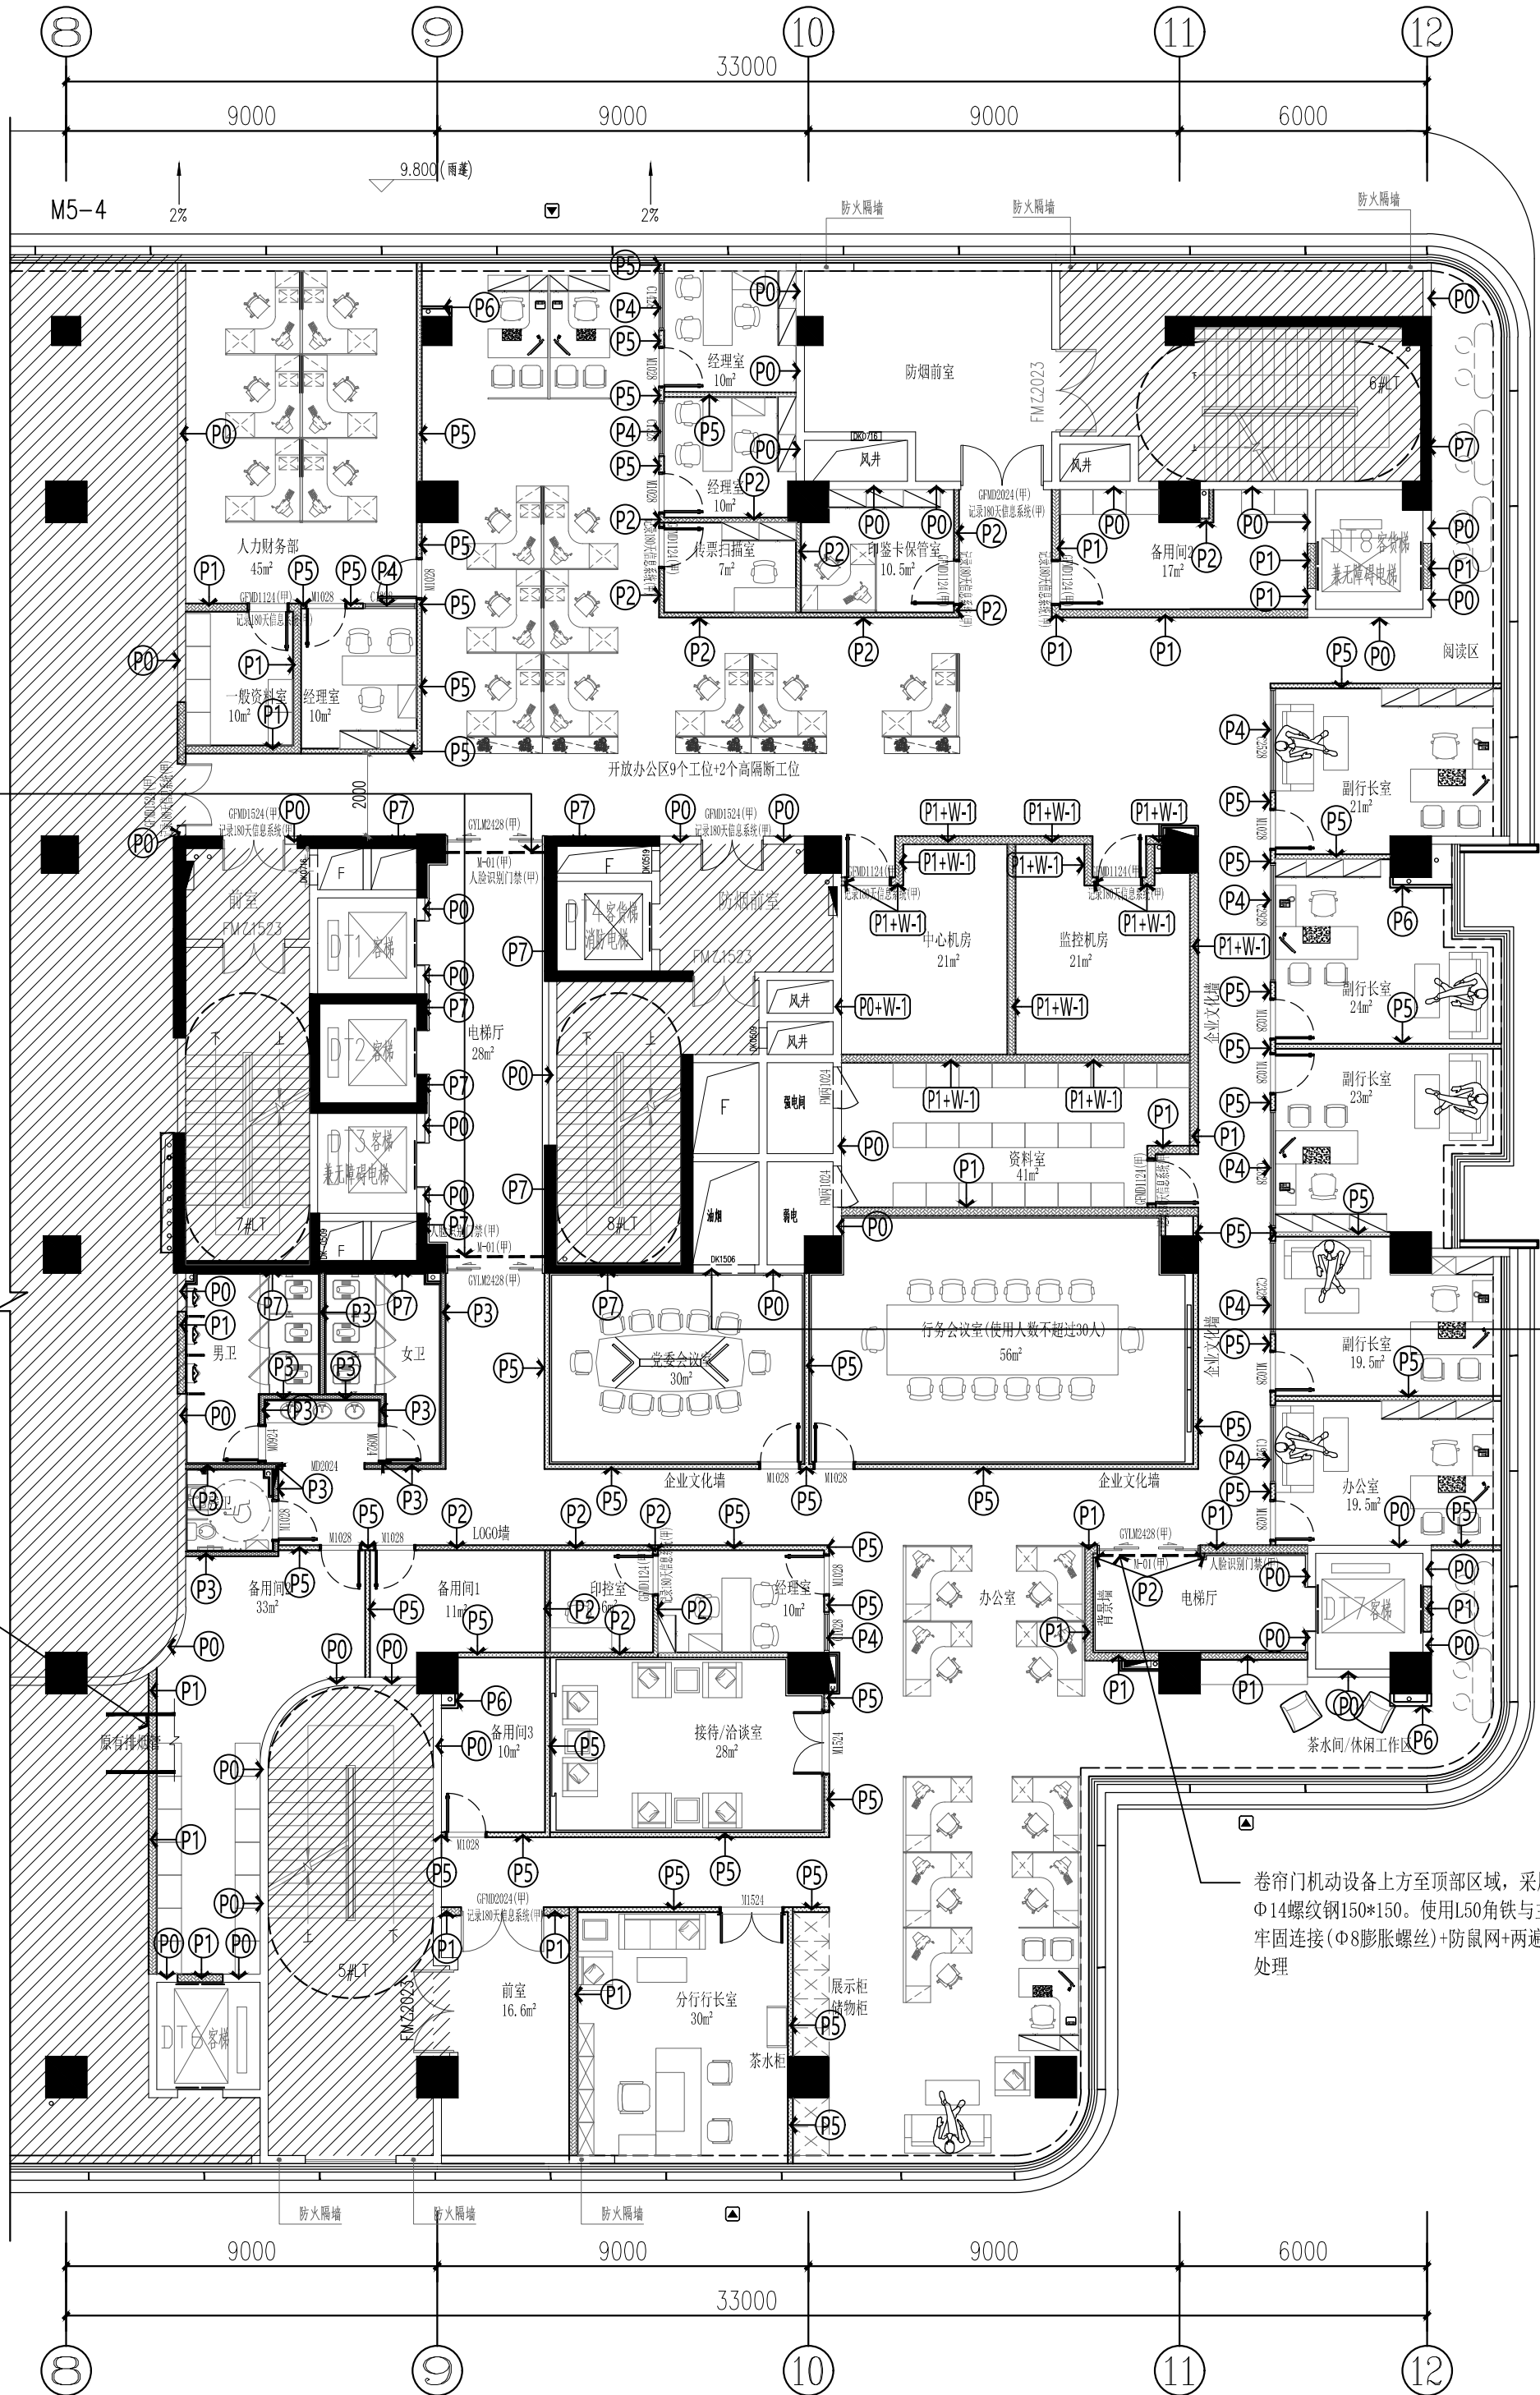

洞口1500*600mm：在墙身居中位置使用Φ14螺纹钢，间距100mm*100mm牢固焊接在L30角钢上，角钢间距不大于100mm开孔+Φ8膨胀螺丝固定于物防钢筋网墙（膨胀螺丝嵌入深度不小于60mm）+防鼠网+两遍防锈处理（装饰公司）

卷帘门机动设备上至顶部区域, 采用Φ14螺纹钢150*150。使用L50角铁与主体牢固连接(Φ8膨胀螺丝)+防鼠网+两遍防锈处理

三层物防布置图
1:150@A2

■ 会 签 Joint Check up

总图	给排水	
建筑	暖通	
结构	电气	

■ 备 注 Notes

* 本图纸的版权, 属华诚博远工程技术集团有限公司所有, 不得用于本工程以外范围。

* 本图纸需手续齐全方可用于施工。

■ 设计阶段 Design Stage

方案	初设	报规	招标	施工
		●		
人防	消防	园林	绿建	

■ 单位出图章 Company Seal

华诚博远工程技术集团有限公司
Huachengboyuan Engineering Technology Group Co., Ltd.

建筑行业(建筑工程)甲级、(人防工程)乙级
风景园林工程设计专项甲级; 城乡规划编制甲级
市政行业(给水工程、排水工程、道路工程)乙级
水利行业乙级、(河道整治)甲级
电力行业(新能源发电)乙级

■ 签 署 Signature

项目负责人 Item Prin	马建国	
专业负责人 Chief	马建国	
审 定 Approved	李华琼	
审 核 Examined	马建国	
校 对 Checked	吕佳	
设 计 Designed	何丰	

■ 建设单位 Owner

长沙银行股份有限公司岳阳分行

■ 工程名称 Project

长沙银行股份有限公司岳阳分行
室内装修改建工程项目

■ 子项名称 Sub Item

■ 图纸名称 Title

三层物防布置图

工程号 Pjt. No.	2026FW02560		
专 业 Dept.	装修	图 号 Dwg. No.	3F-PL-05
比 例 Scale	1:150	日 期 Date	2026年03月