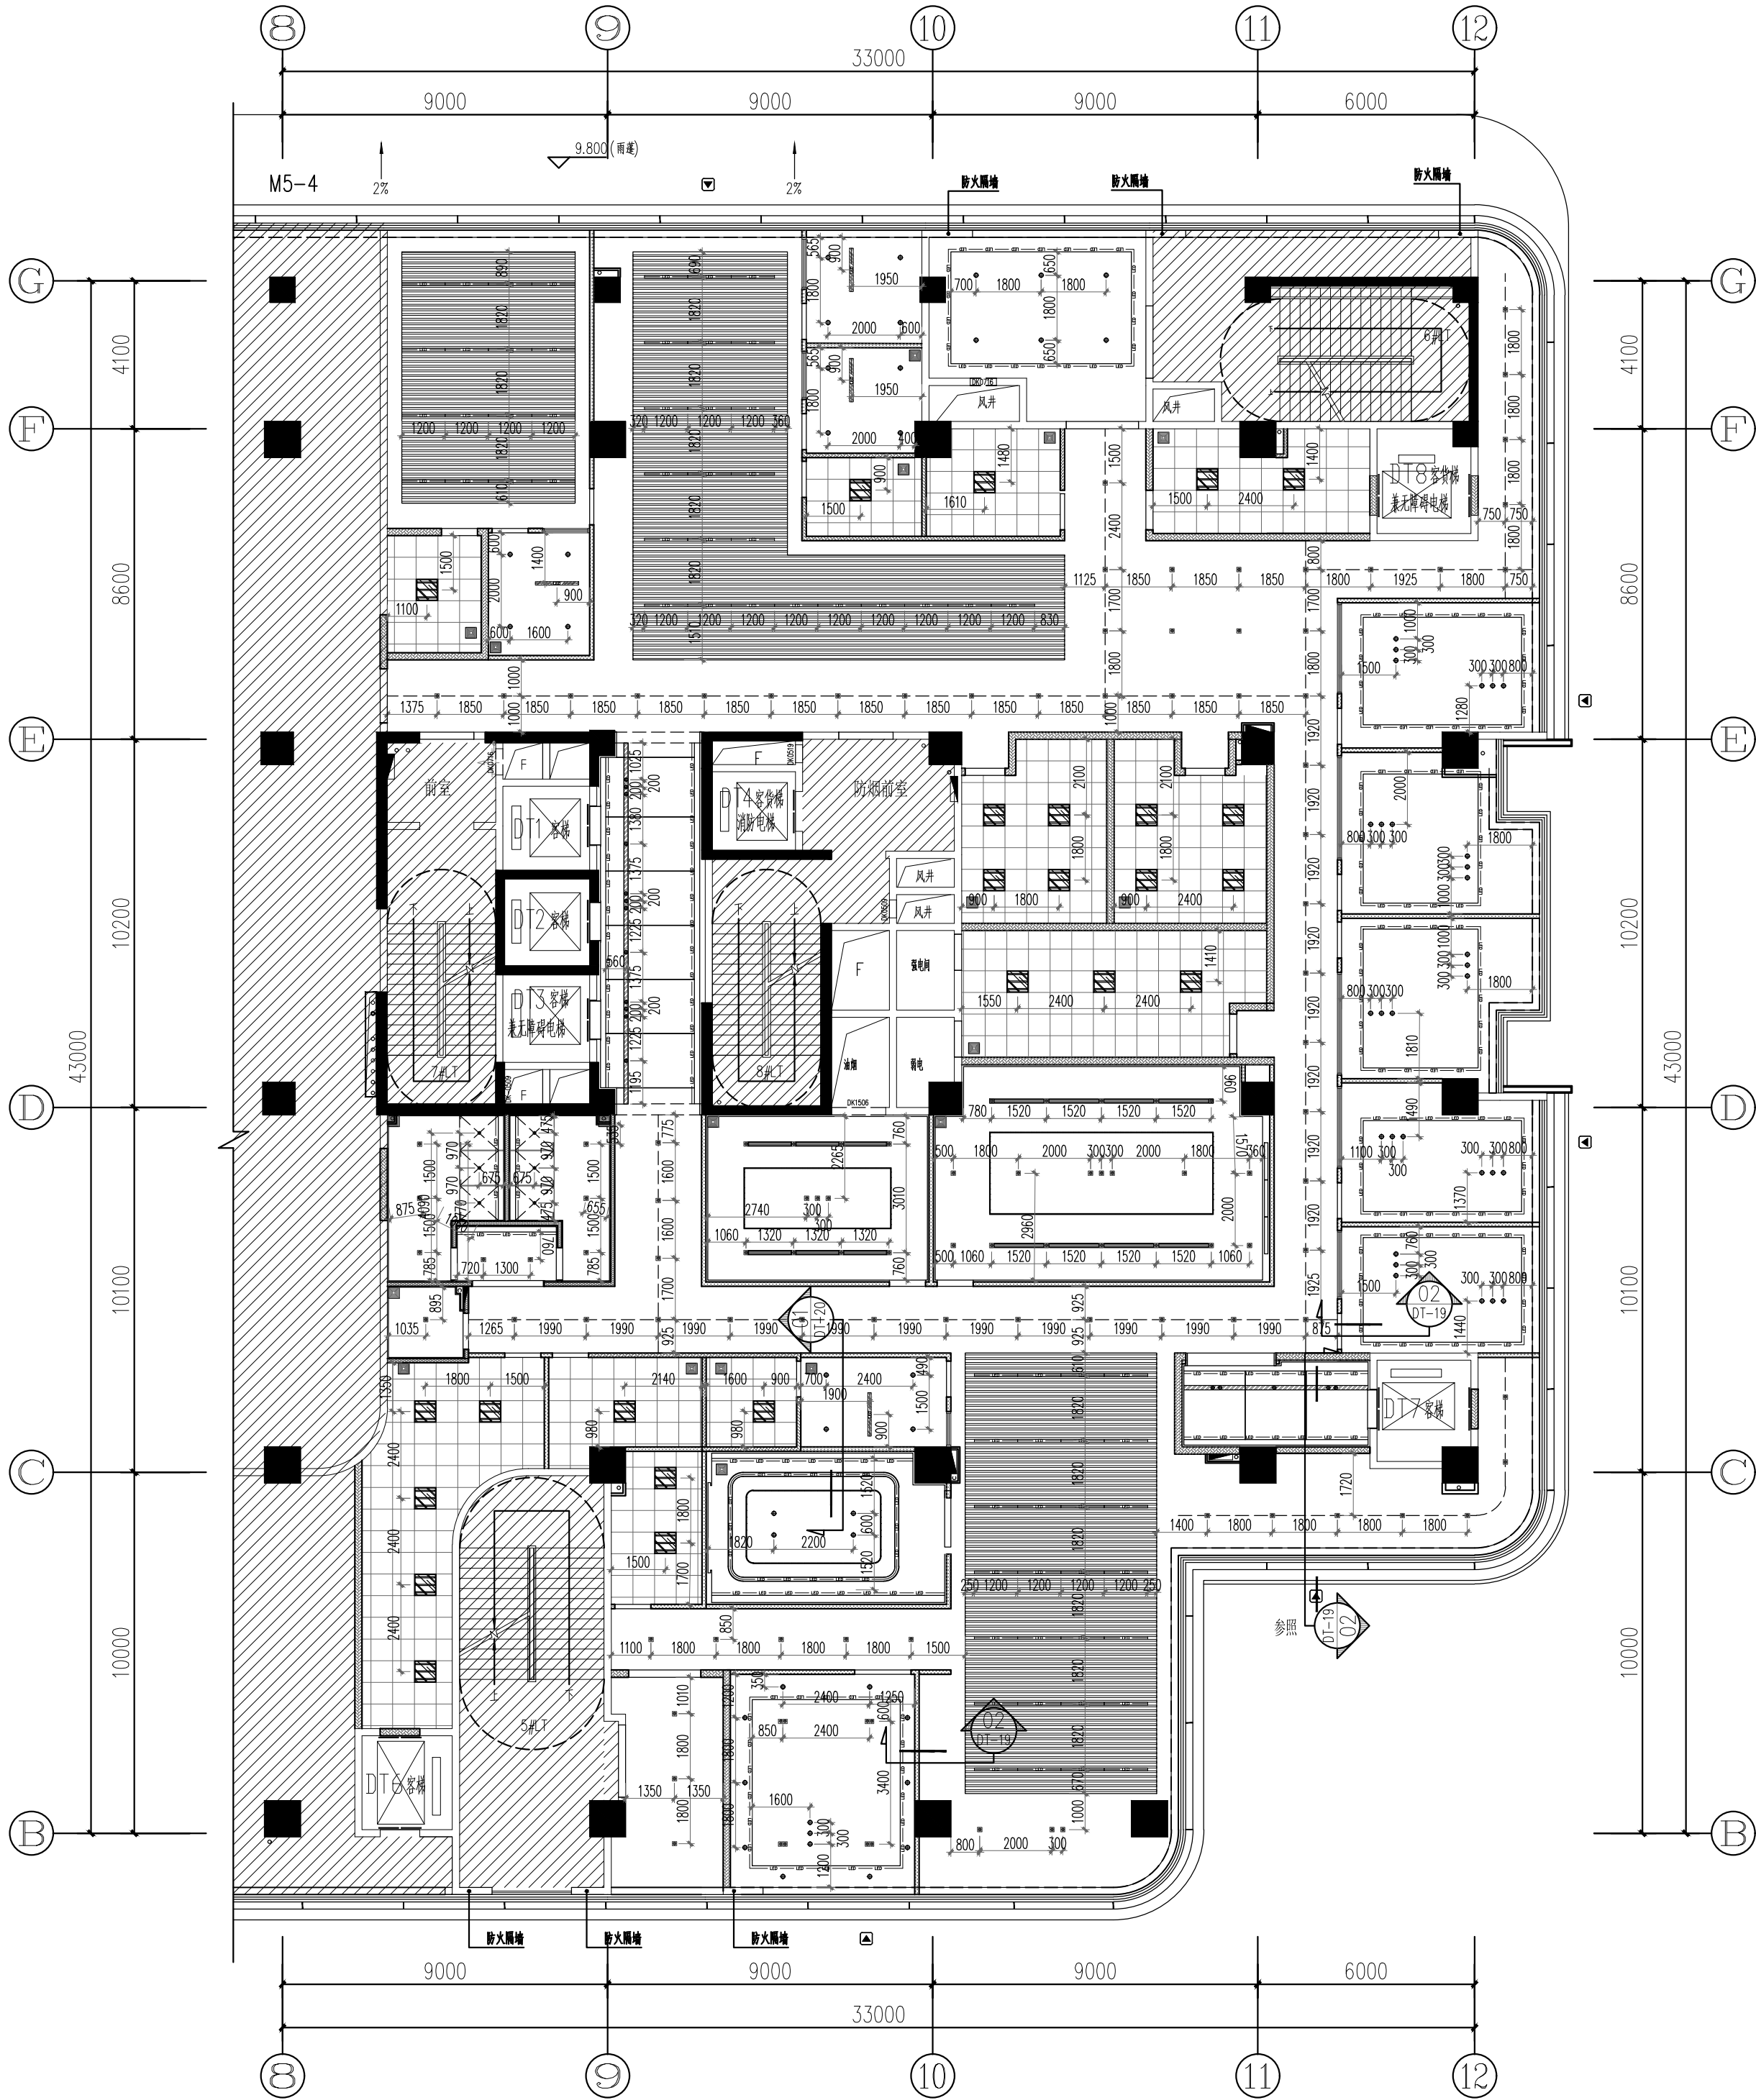


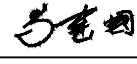
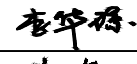
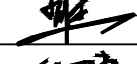
代码	名称	规格参数
PT-01	白色无机涂料	双层9.5mm厚石膏板
PT-04	白色防水无机涂料	双层9.5mm厚石膏板
PT-05	深色无机涂料	
C-01	高晶板	15mm厚, 600*600
C-02	铝质扣板	300*300/300*600
C-03	白色铝方通	(50*80) 1.2mm厚
C-04	木纹色铝方通	(50*80) 1.2mm厚
MT-01	灰色不锈钢 (选择)	1.2mm厚304#
备注: 上人龙骨: C60主龙骨+C50副龙骨, 不上人龙骨: C50主龙骨+C50副龙骨		

序号	图例	名称	颜色	色温	功率
1		圆形LED筒灯 开孔Φ120mm	白色	5700K	16W Ra>90
2		圆形LED射灯 开孔Φ85mm	白色	5700K	12W Ra>90
3		方形LED筒灯 开孔Φ100mm	白色	5700K	9W Ra>90
4		格栅射灯 (嵌入式)	黑色	5700K	12W Ra>90
5		LED线性灯 80mm*120mm	白色	5700K	24W Ra>90
6		LED嵌入式平板灯 100mm*120mm	白色	5700K	32W Ra>90
7		LED灯带 (底部铝槽固定)	白色	5700K	9.6W/M
8		600mm*600mm LED灯盘	白色	5700K	32-36W Ra>90
9		300mm*300mm LED灯盘	白色	5700K	14-20W Ra>90
10		吸顶灯 Φ500mm	白色	5700K	10W Ra>90
11		方型换气扇 300mm*300mm	白色		
12		成品检修口 400mm*400mm	白色		
13		成品出风口	白色		
14		成品回风口	白色		



三层灯具定位图

1:150@A2

会 签 Joint Check up			
总图		给排水	
建筑		暖通	
结构		电气	
■ 备 注 Notes			
* 本图纸的版权, 属华诚博远工程技术集团有限公司所有, 不得用于本工程以外范围。			
* 本图纸需手续齐全方可用于施工。			
■ 设计阶段 Design Stage			
方案	初设	报规	招标
		●	
人防	消防	园林	绿建
■ 单位出图章 Company Seal			
			
华诚博远工程技术集团有限公司 Huachengboyuan Engineering Technology Group Co., Ltd.			
建筑行业 (建筑工程) 甲级、(人防工程) 乙级 风景园林工程设计专项甲级; 城乡规划编制甲级 市政行业 (给水工程、排水工程、道路工程) 乙级 水利行业 乙级、(河道整治) 甲级 电力行业 (新能源发电) 乙级			
■ 签 署 Signature			
项目负责人 Item Prin	马建国		
专业负责人 Chief	马建国		
审 定 Approved	李华琼		
审 核 Examined	马建国		
校 对 Checked	吕佳		
设 计 Designed	何丰		
■ 建设单位 Owner			
长沙银行股份有限公司岳阳分行			
■ 工程名称 Project			
长沙银行股份有限公司岳阳分行 室内装修改建工程项目			
■ 子项名称 Sub Item			
■ 图纸名称 Title			
三层灯具定位图			
工程号 Pjt. No.	2026FW02560		
专 业 Dept.	装修	图 号 Dwg. No.	3F-PL-07
比 例 Scale	1:150	日 期 Date	2026年03月