

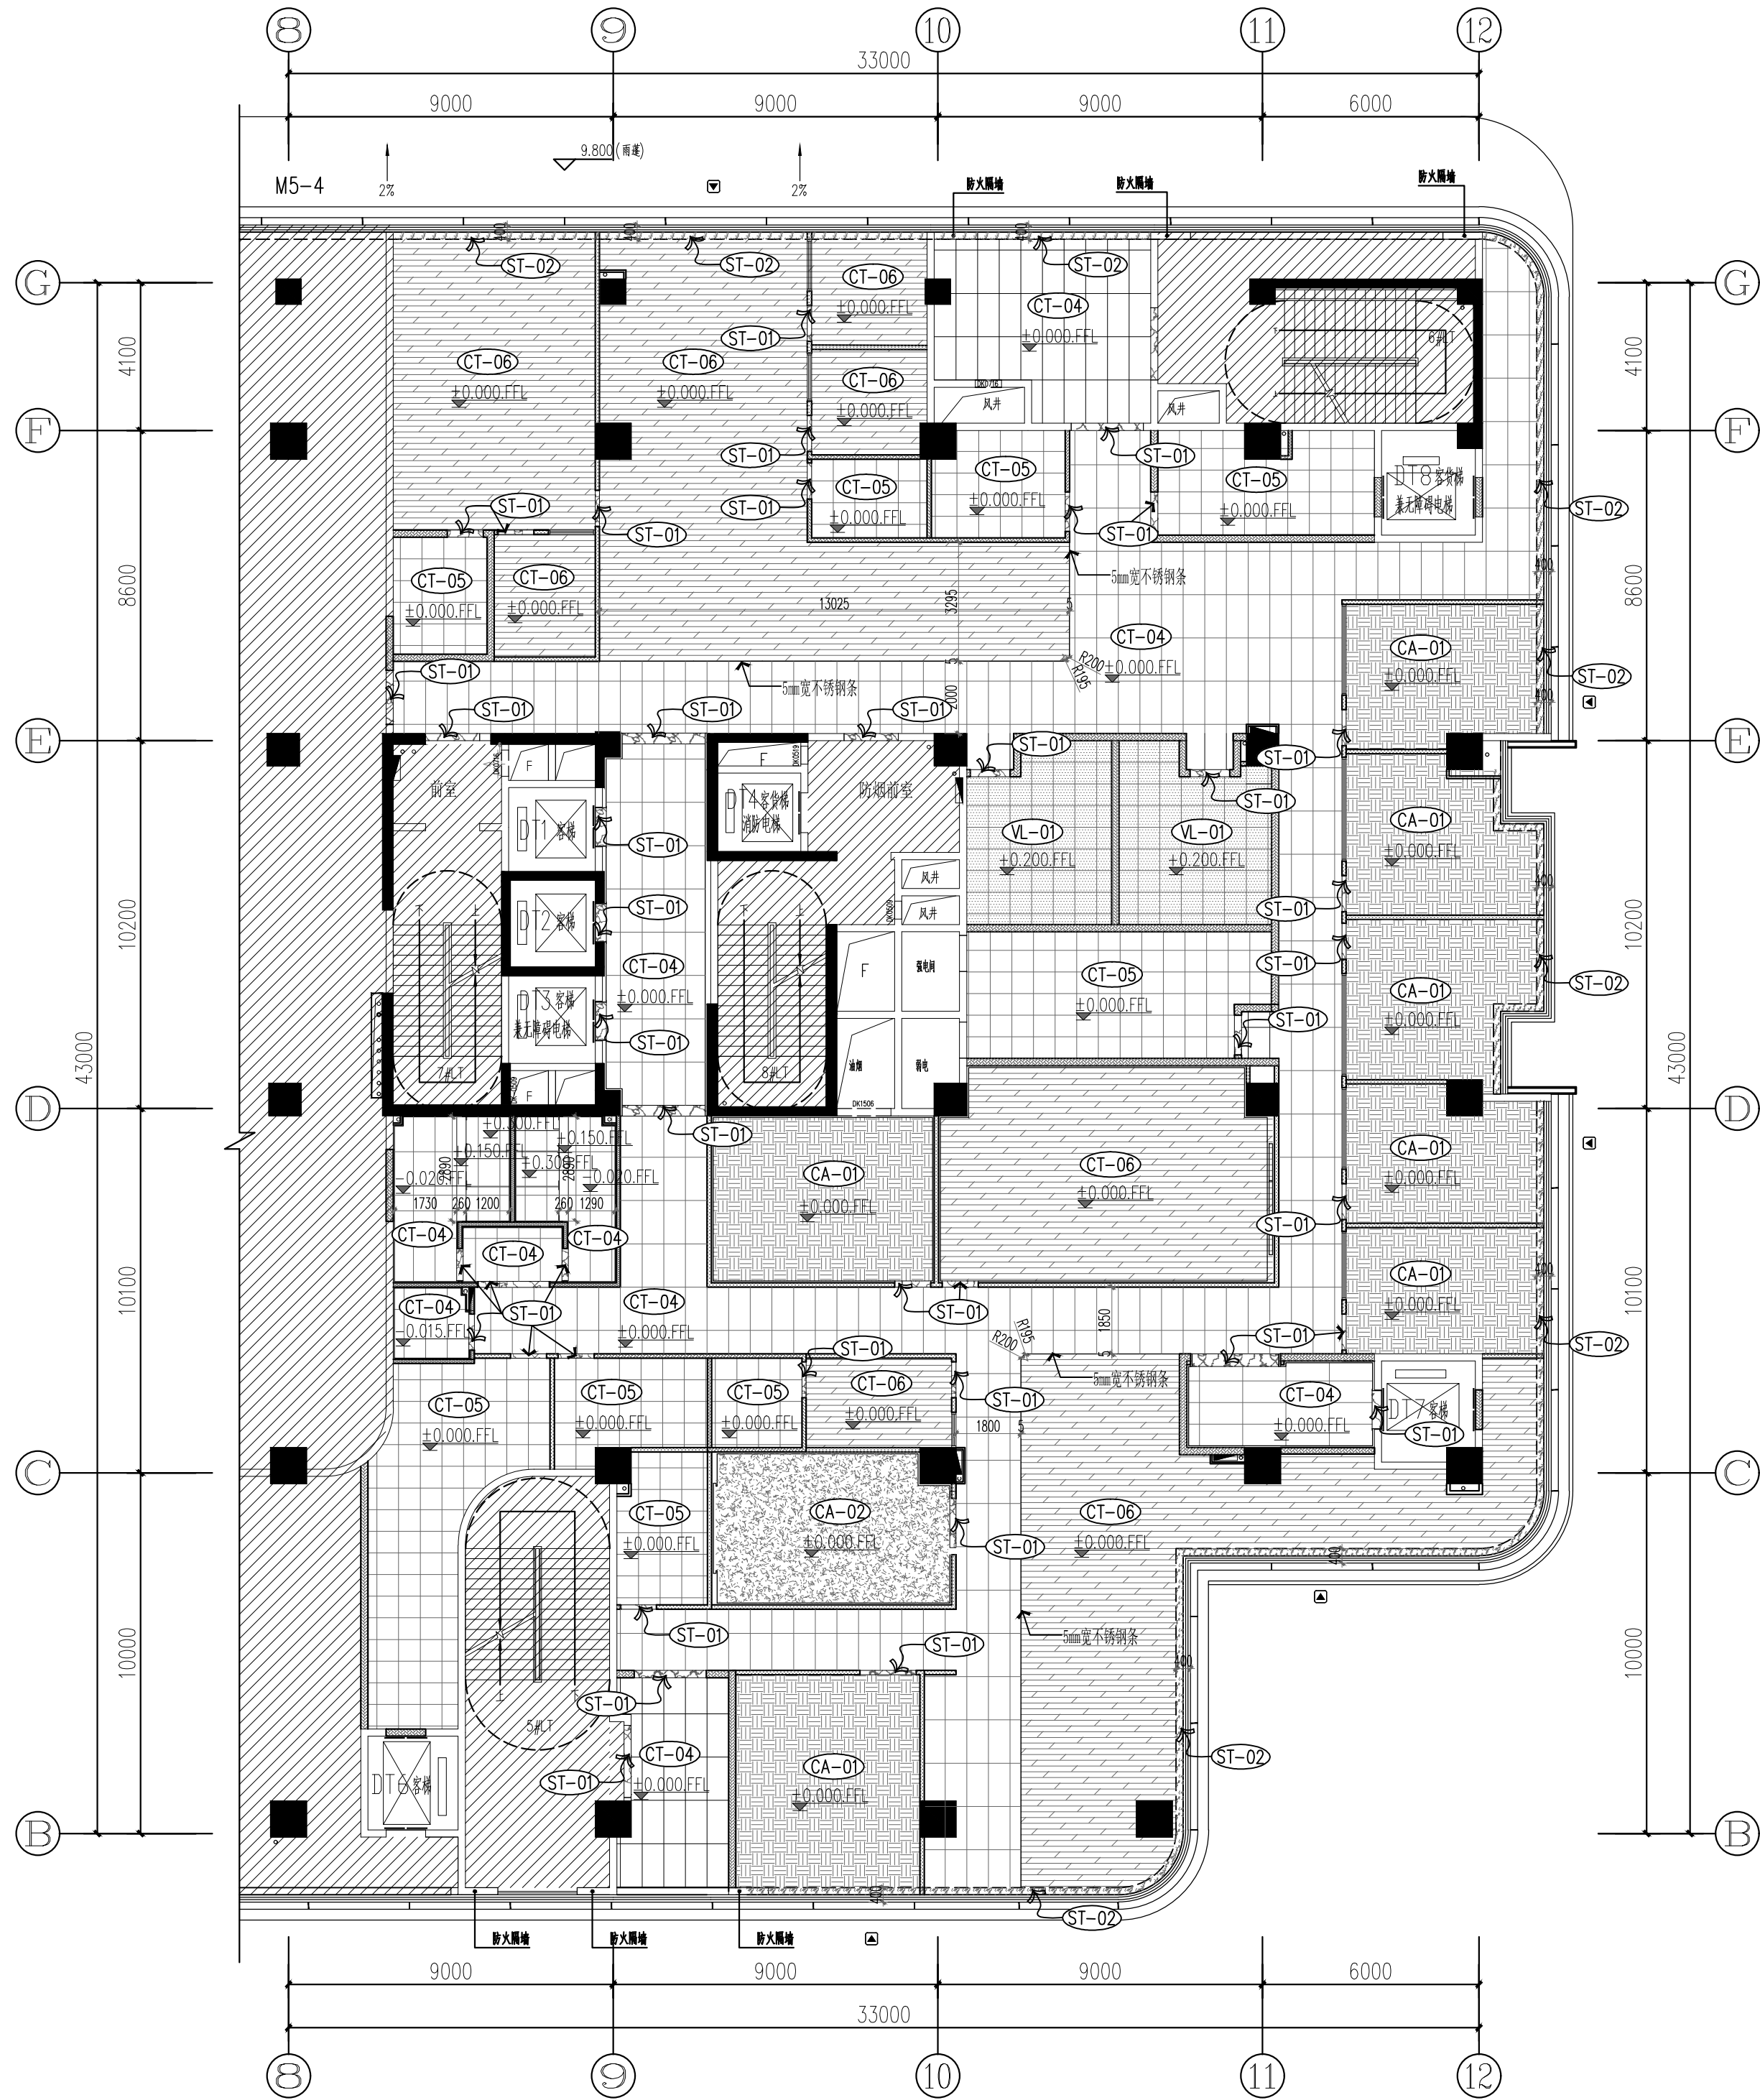
注：所有地面材质必须满足B1级以上燃烧性能等级。

1. 所有窗台大理石为ST-02白色人造石（选样）；

2. 所有地砖需做1.5mm宽填缝，米白色玻化砖使用银色美缝剂，木纹砖使用同砖色美缝剂，灰色砖使用银色美缝剂；

3. 所有卫生间地面需满做防水，墙面2m以下做防水处理。（施工面基层必须平整，表面有强度，不得有松散、裂缝、空鼓、起砂、凹坑等缺陷，并清理干净。JS防水涂料施工前应先对阴阳角等局部做附加层进行加强处理，附加层宽度500mm，每边250mm。涂刷JS防水涂料二~三遍，涂刷应均匀、致密每遍涂刷方向应互相垂直，实现防水涂料厚度，成品涂制厚度为1.2mm~1.5mm。

编号	名称
CT-01	150*800木纹砖(选样)
CT-02	800*800米白色玻化砖(选样)
CT-03	300*300仿灰色大理石地砖(选样)
CT-04	600*1200灰色玻化砖
CT-05	600*600米白色玻化砖
CT-06	8mm厚SPC石晶地板（选样）
ST-01	摩卡灰花岗岩(门槛石)(3.0)
ST-02	20mm厚白色人造石
CA-01	600*600尼龙方块地毯
CA-02	难燃地毯(花色选样)
VL-01	防静电架空阻燃地板 (20厚1:3水泥砂浆找平,防潮基层)
DT	起铺点
DT	防臭地漏



三层地面布置图


1:150@A2

会 签 Joint Check up			
总图		给排水	
建筑		暖通	
结构		电气	

备 注 Notes			
* 本图纸的版权, 属华诚博远工程技术集团有限公司所有, 不得用于本工程以外范围。			
* 本图纸需手续齐全方可用于施工。			






设计阶段 Design Stage				
方案	初设	报规	招标	施工
		●		
人防	消防	园林	绿建	

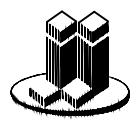单位出图章 Company Seal	



华诚博远工程技术集团有限公司
Huachengboyuan Engineering Technology Group Co., Ltd.

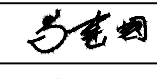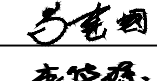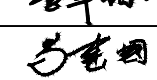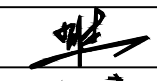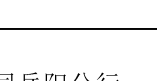建筑行业(建筑工程)甲级、(人防工程)乙级
风景园林工程设计专项甲级; 城乡规划编制甲级
市政行业(给水工程、排水工程、道路工程)乙级
水利行业乙级、(河道整治)甲级
电力行业(新能源发电)乙级

签 署 Signature		
项目负责人 Item Prin	马建国	
专业负责人 Chief	马建国	
审 定 Approved	李华琼	
审 核 Examined	马建国	
校 对 Checked	吕佳	
设 计 Designed	何丰	

建设单位 Owner	
长沙银行股份有限公司岳阳分行	

工程名称 Project	
长沙银行股份有限公司岳阳分行 室内装修改建工程项目	

子项名称 Sub Item	

图纸名称 Title	
三层地面布置图	

工程号 Pjt. No.	2026FW02560		
专 业 Dept.	装修	图 号 Dwg. No.	3F-PL-08
比 例 Scale	1:150	日 期 Date	2026年03月