


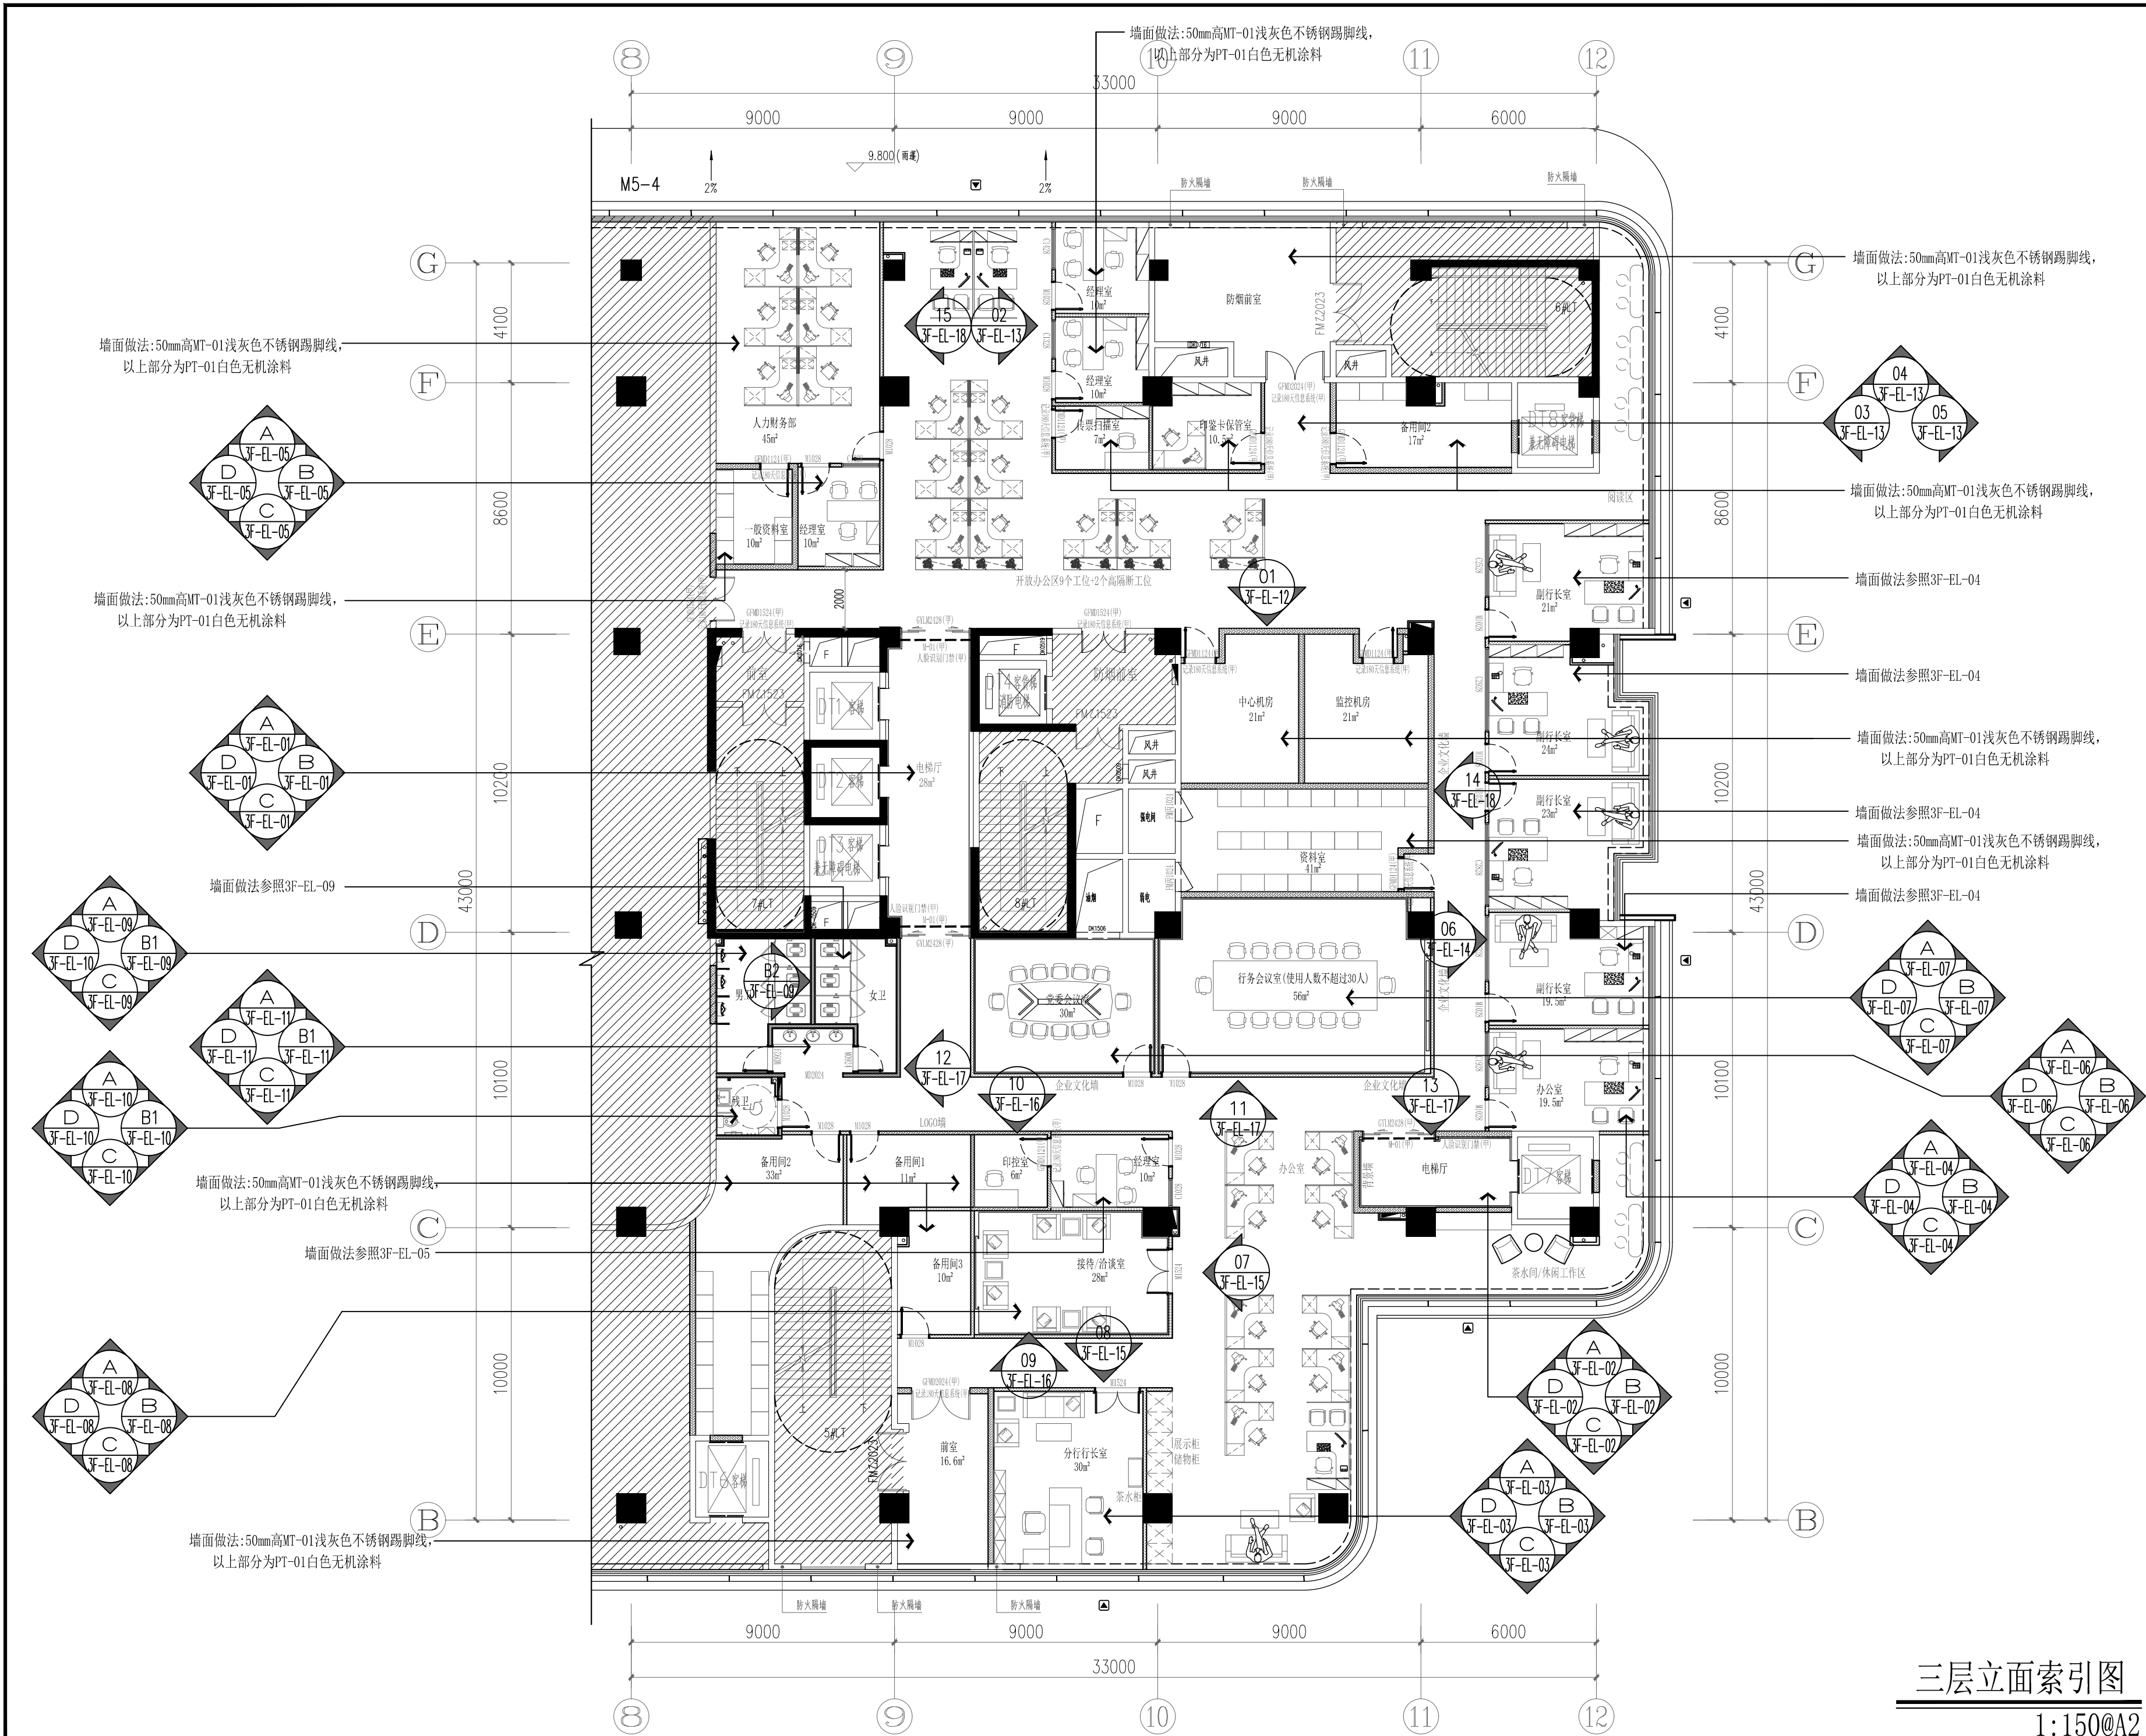

|   |             |                 |          |
|---|-------------|-----------------|----------|
| 会 签 Joint Check up   |             |                 |          |
| 总图   |             | 给排水             |          |
| 建筑   |             | 暖通              |          |
| 结构   |             | 电气              |          |
| 备注 Notes   |             |                 |          |
| * 本图纸的版权, 属华诚博远工程技术集团有限公司所有, 不得用于本工程以外范围。   |             |                 |          |
| * 本图纸需手续齐全方可用于施工。   |             |                 |          |
| 设计阶段 Design Stage   |             |                 |          |
| 方案   | 初设          | 报规              | 招标       |
| 人防   | 消防          | 园林              | 绿建       |
| 单位出图章 Company Seal   |             |                 |          |
| 华诚博远工程技术集团有限公司<br>Huachengboyuan Engineering Technology Group Co., Ltd.<br>建筑行业(建筑工程)甲级、(人防工程)乙级<br>风景园林工程设计专项甲级; 城乡规划编制甲级<br>市政行业(给水工程、排水工程、道路工程)乙级<br>水利行业乙级、(河道整治)甲级<br>电力行业(新能源发电)乙级 |             |                 |          |
| 签 署 Signature   |             |                 |          |
| 项目负责人<br>Item Prin   | 马建国         | 马建国             |          |
| 专业负责人<br>Chief   | 马建国         | 马建国             |          |
| 审 定<br>Approved   | 李华琼         | 李华琼             |          |
| 审 核<br>Examined   | 马建国         | 马建国             |          |
| 校 对<br>Checked   | 吕佳          | 吕佳              |          |
| 设 计<br>Designed   | 何丰          | 何丰              |          |
| 建设单位 Owner   |             |                 |          |
| 长沙银行股份有限公司岳阳分行   |             |                 |          |
| 工程名称 Project   |             |                 |          |
| 长沙银行股份有限公司岳阳分行<br>室内装修改建工程项目   |             |                 |          |
| 子项名称 Sub Item   |             |                 |          |
| 图纸名称 Title   |             |                 |          |
| 三层立面索引图   |             |                 |          |
| 工程号<br>Pjt. No.   | 2026FW02560 |                 |          |
| 专 业<br>Dept.   | 装修          | 图 号<br>Dwg. No. | 3F-PL-09 |
| 比 例<br>Scale   | 1:150       | 日 期<br>Date     | 2026年03月 |