



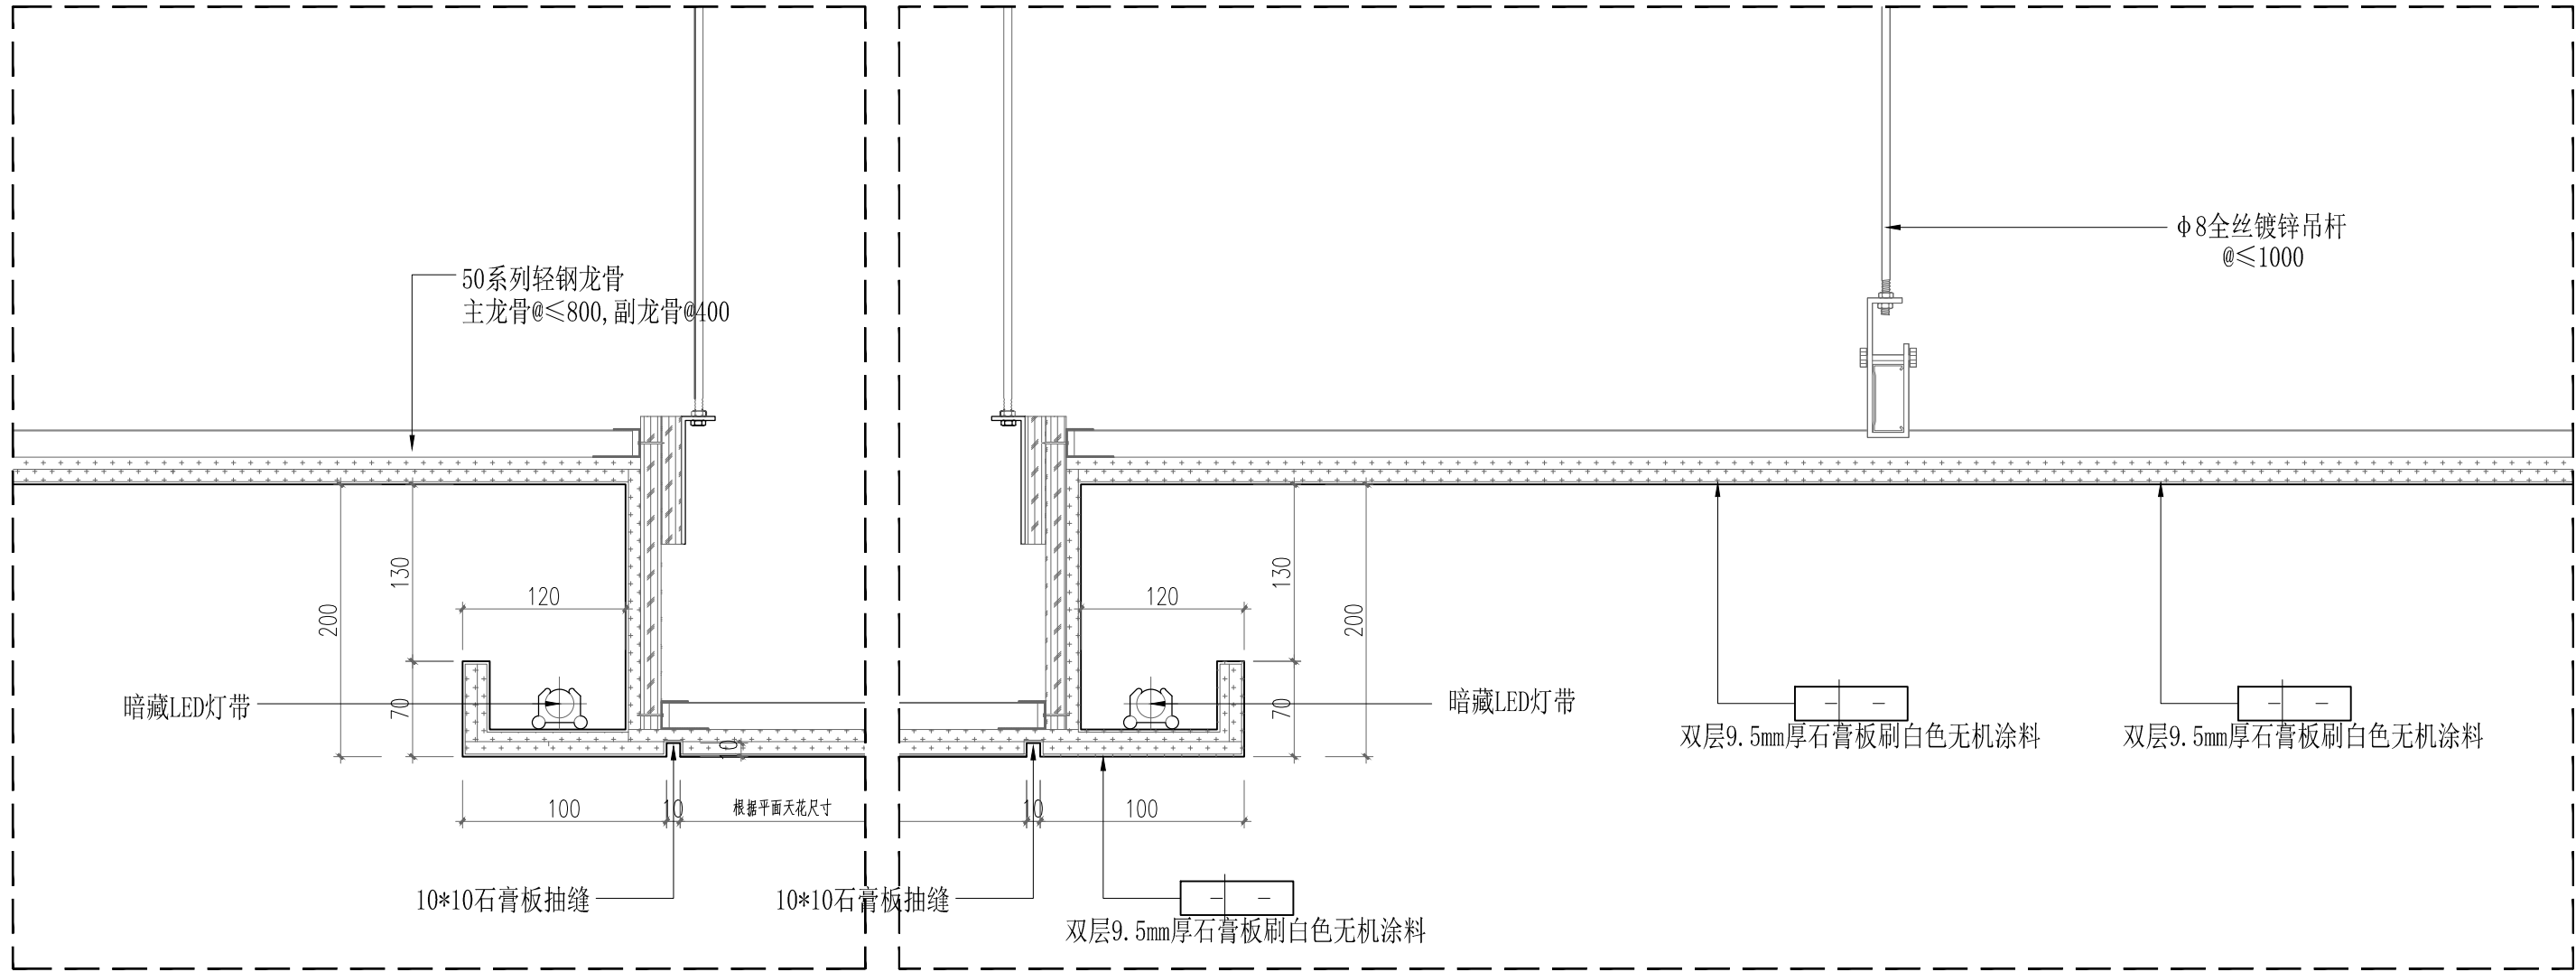

01
2F-PL-07

二层大会议室天花节点图


SCALE 1:5

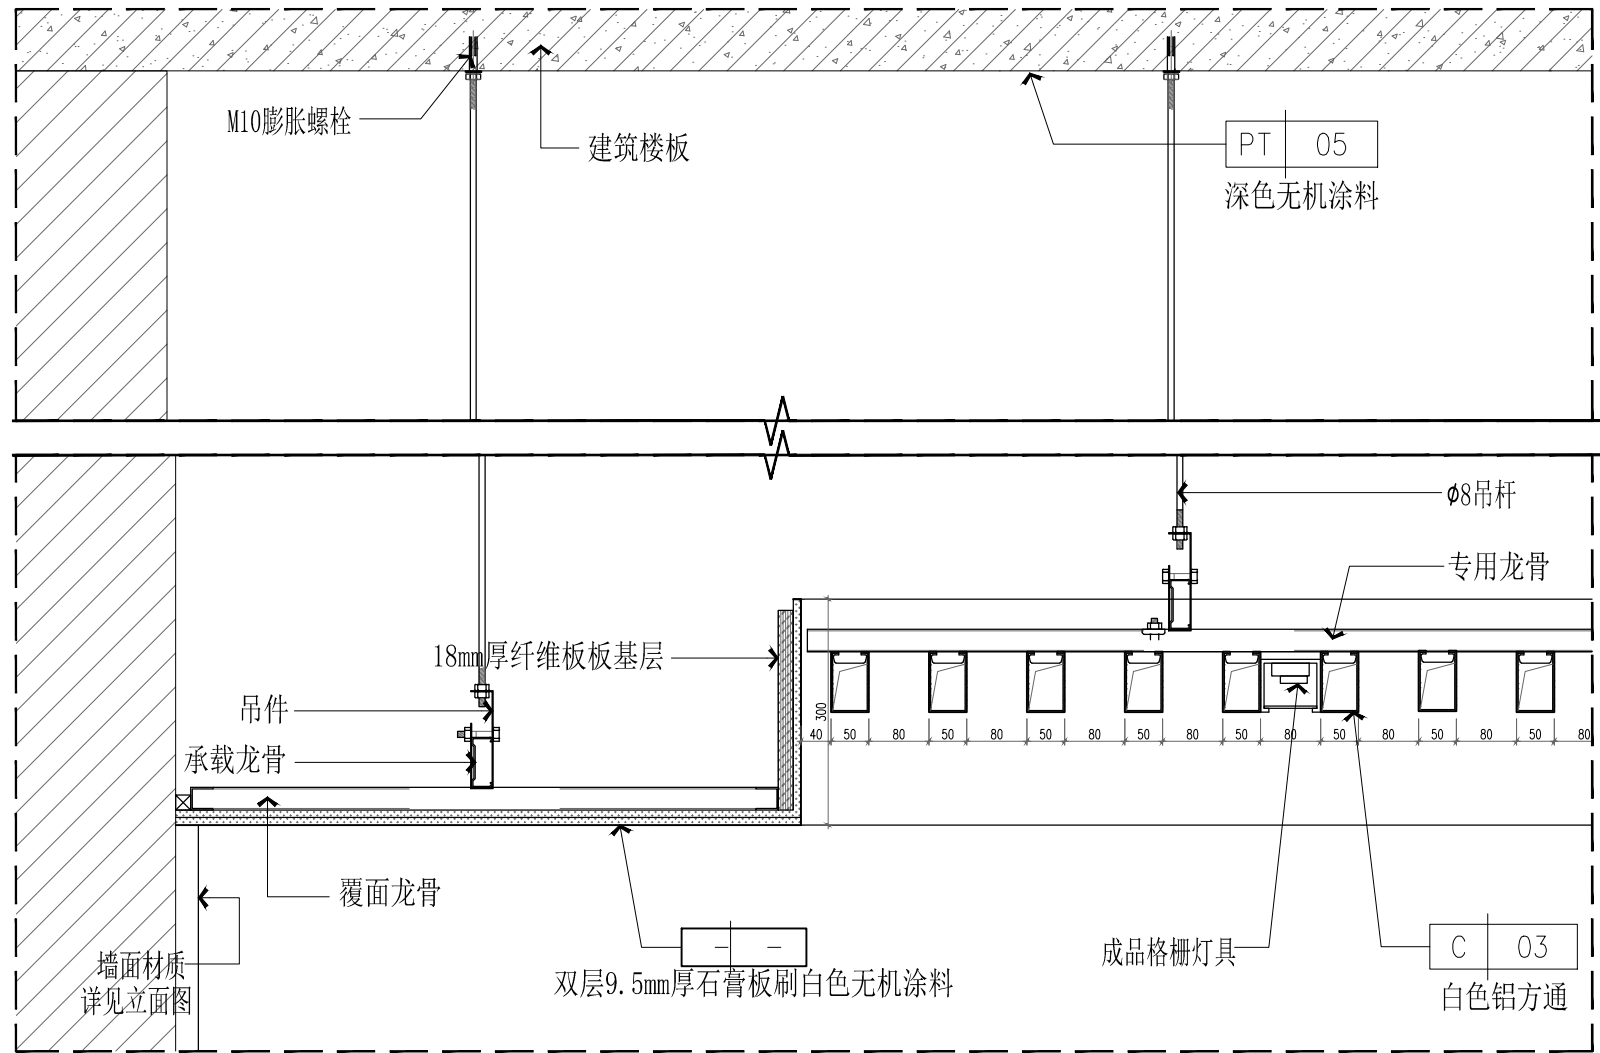

02
2F-PL-07

开放办公区铝方通天花节点图

SCALE 1:5

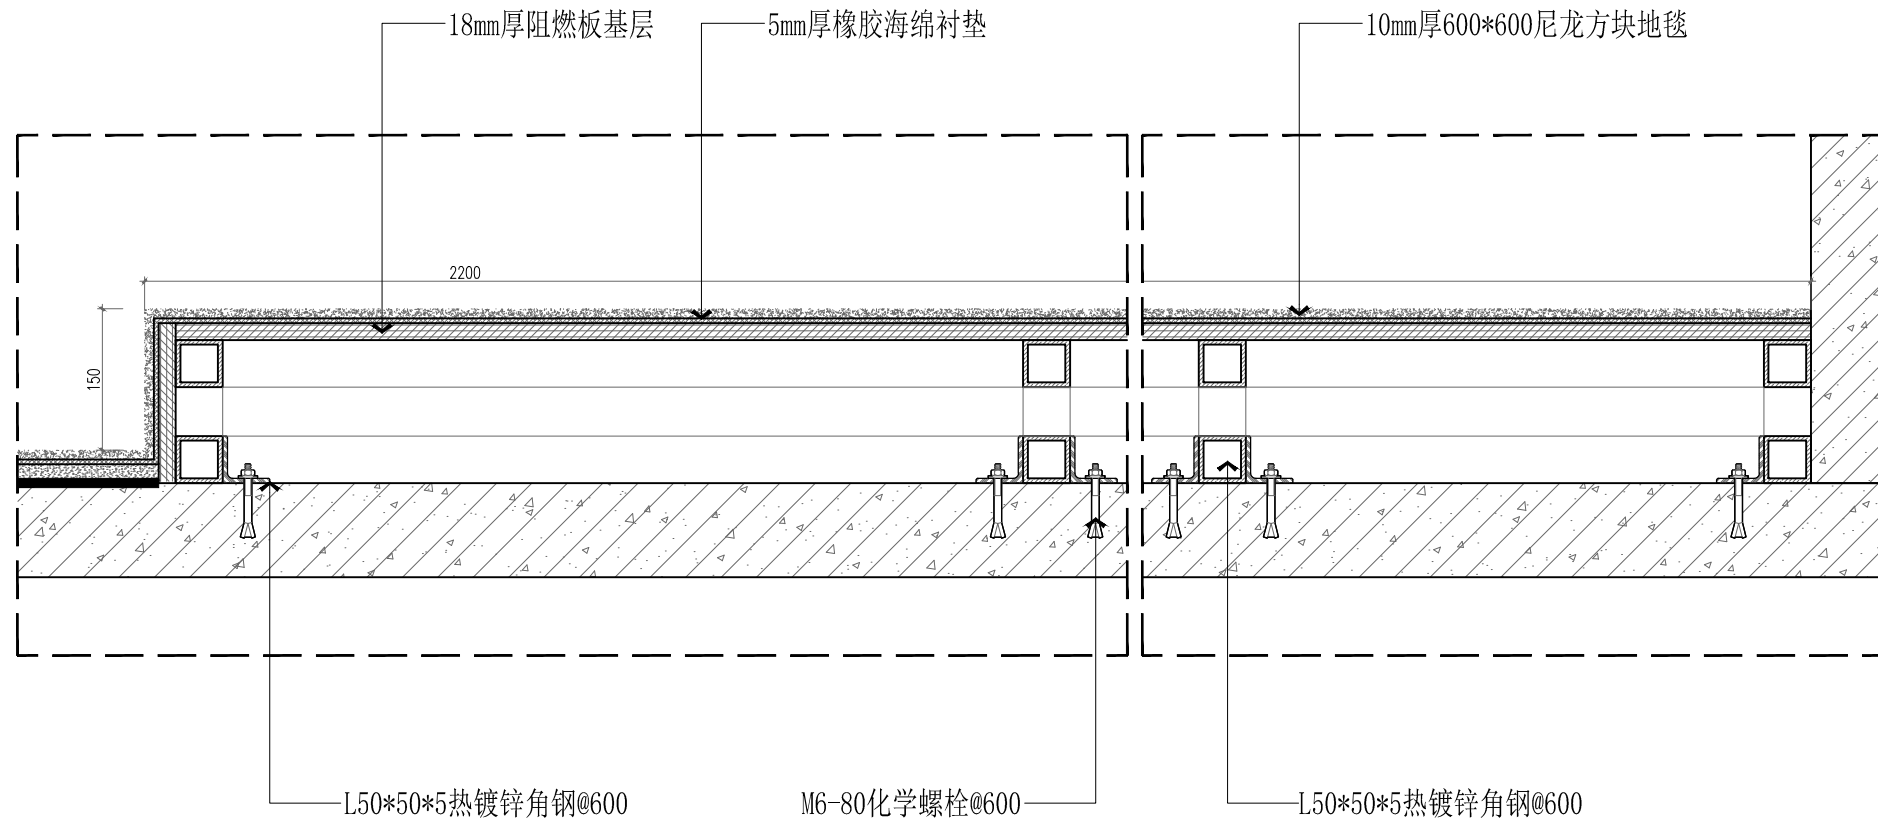

03
2F-PL-08

二层大会议室地面抬高节点图


SCALE 1:5

会 签 Joint Check up			
总图		给排水	
建筑		暖通	
结构		电气	

备 注 Notes			
* 本图纸的版权, 属华诚博远工程技术集团有限公司所有, 不得用于本工程以外范围。			
* 本图纸需手续齐全方可用于施工。			

设计阶段 Design Stage				
方案	初设	报规	招标	施工
		●		
人防	消防	园林	绿建	

单位出图章 Company Seal	

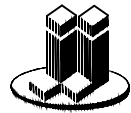

华诚博远工程技术集团有限公司
Huachengboyuan Engineering Technology Group Co., Ltd.
建筑行业(建筑工程)甲级、(人防工程)乙级
风景园林工程设计专项甲级; 城乡规划编制甲级
市政行业(给水工程、排水工程、道路工程)乙级
水利行业乙级、(河道整治)甲级
电力行业(新能源发电)乙级

签 署 Signature		
项目负责人 Item Prin	马建国	马建国
专业负责人 Chief	马建国	马建国
审 定 Approved	李华琼	李华琼
审 核 Examined	马建国	马建国
校 对 Checked	吕佳	吕佳
设 计 Designed	何丰	何丰

建设单位 Owner	
长沙银行股份有限公司岳阳分行	

工程名称 Project	
长沙银行股份有限公司岳阳分行 室内装修改建工程项目	

子项名称 Sub Item	

图纸名称 Title	
二三层节点大样图	

工程号 Pjt. No.	2025FW02560		
专 业 Dept.	装修	图 号 Dwg. No.	DT-18
比 例 Scale	见图	日 期 Date	2026年03月