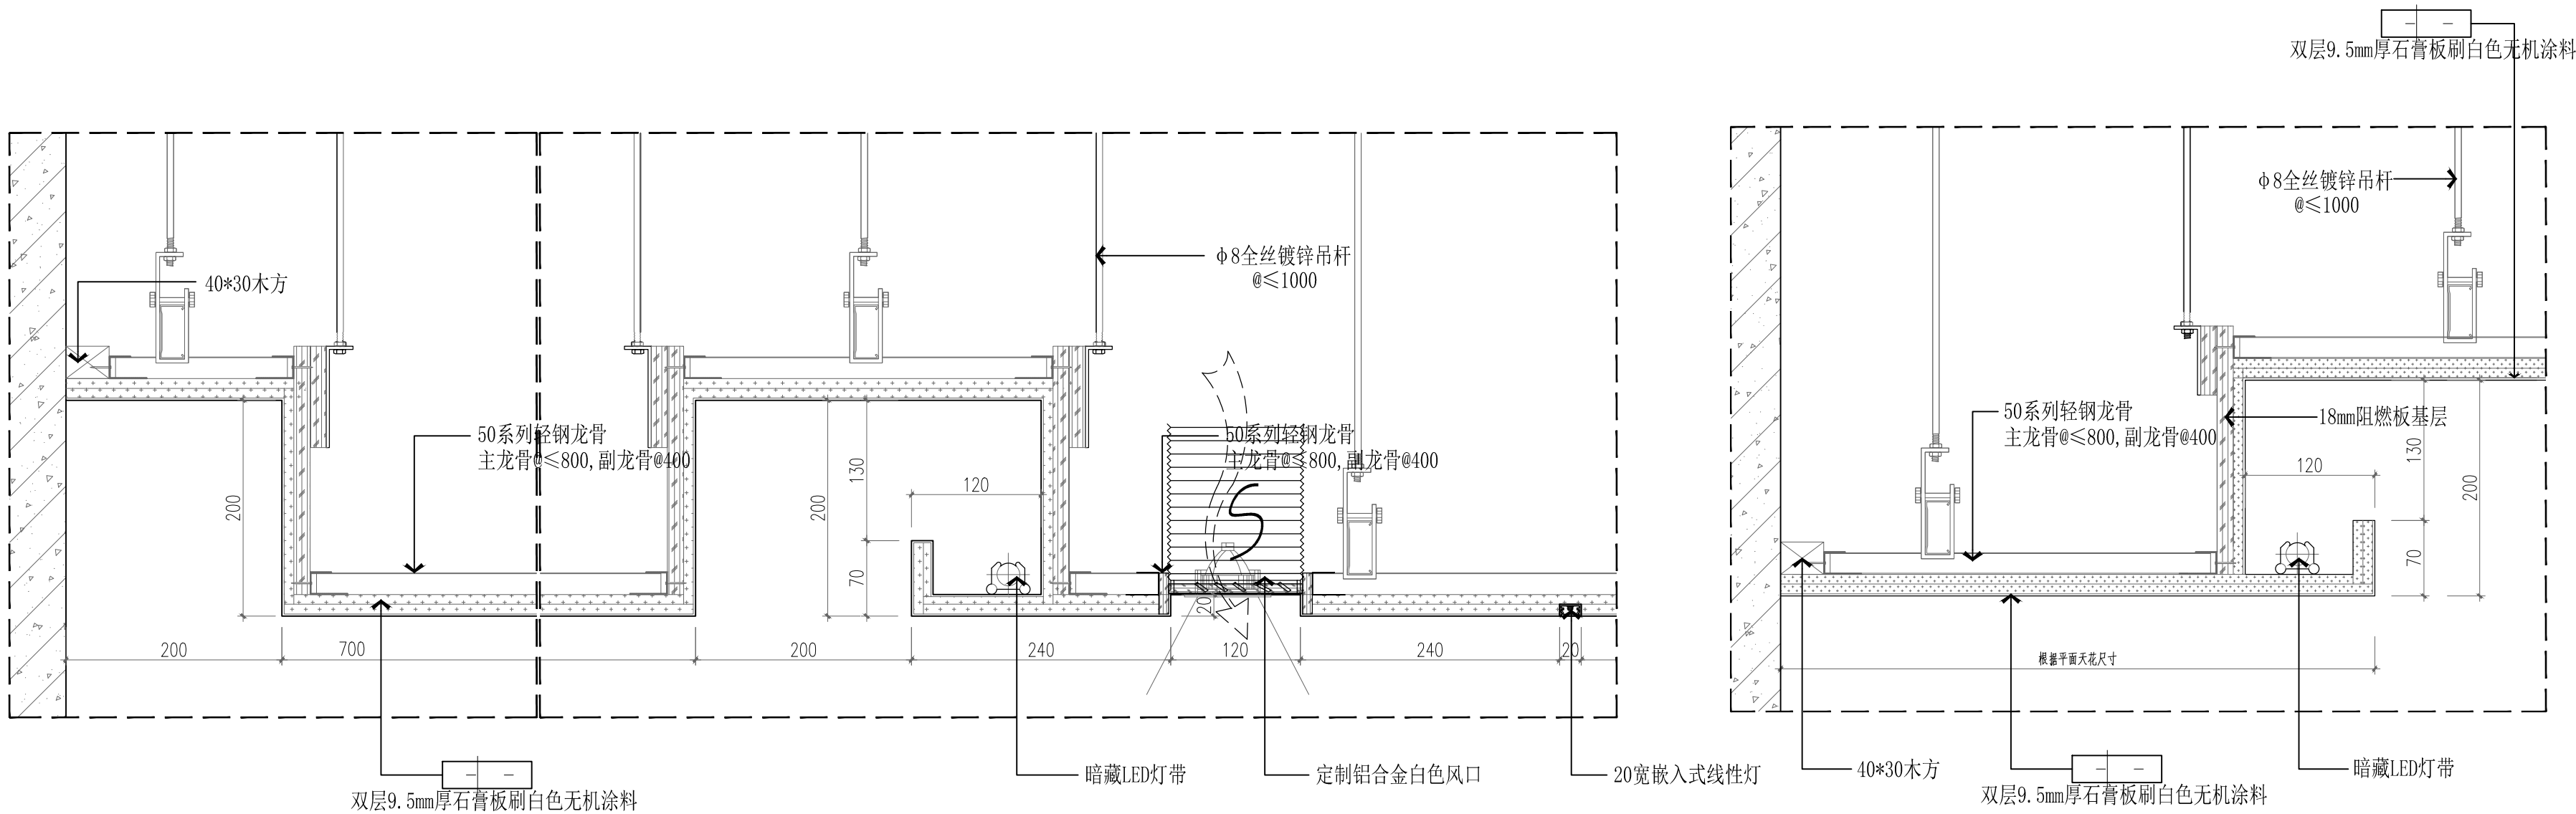
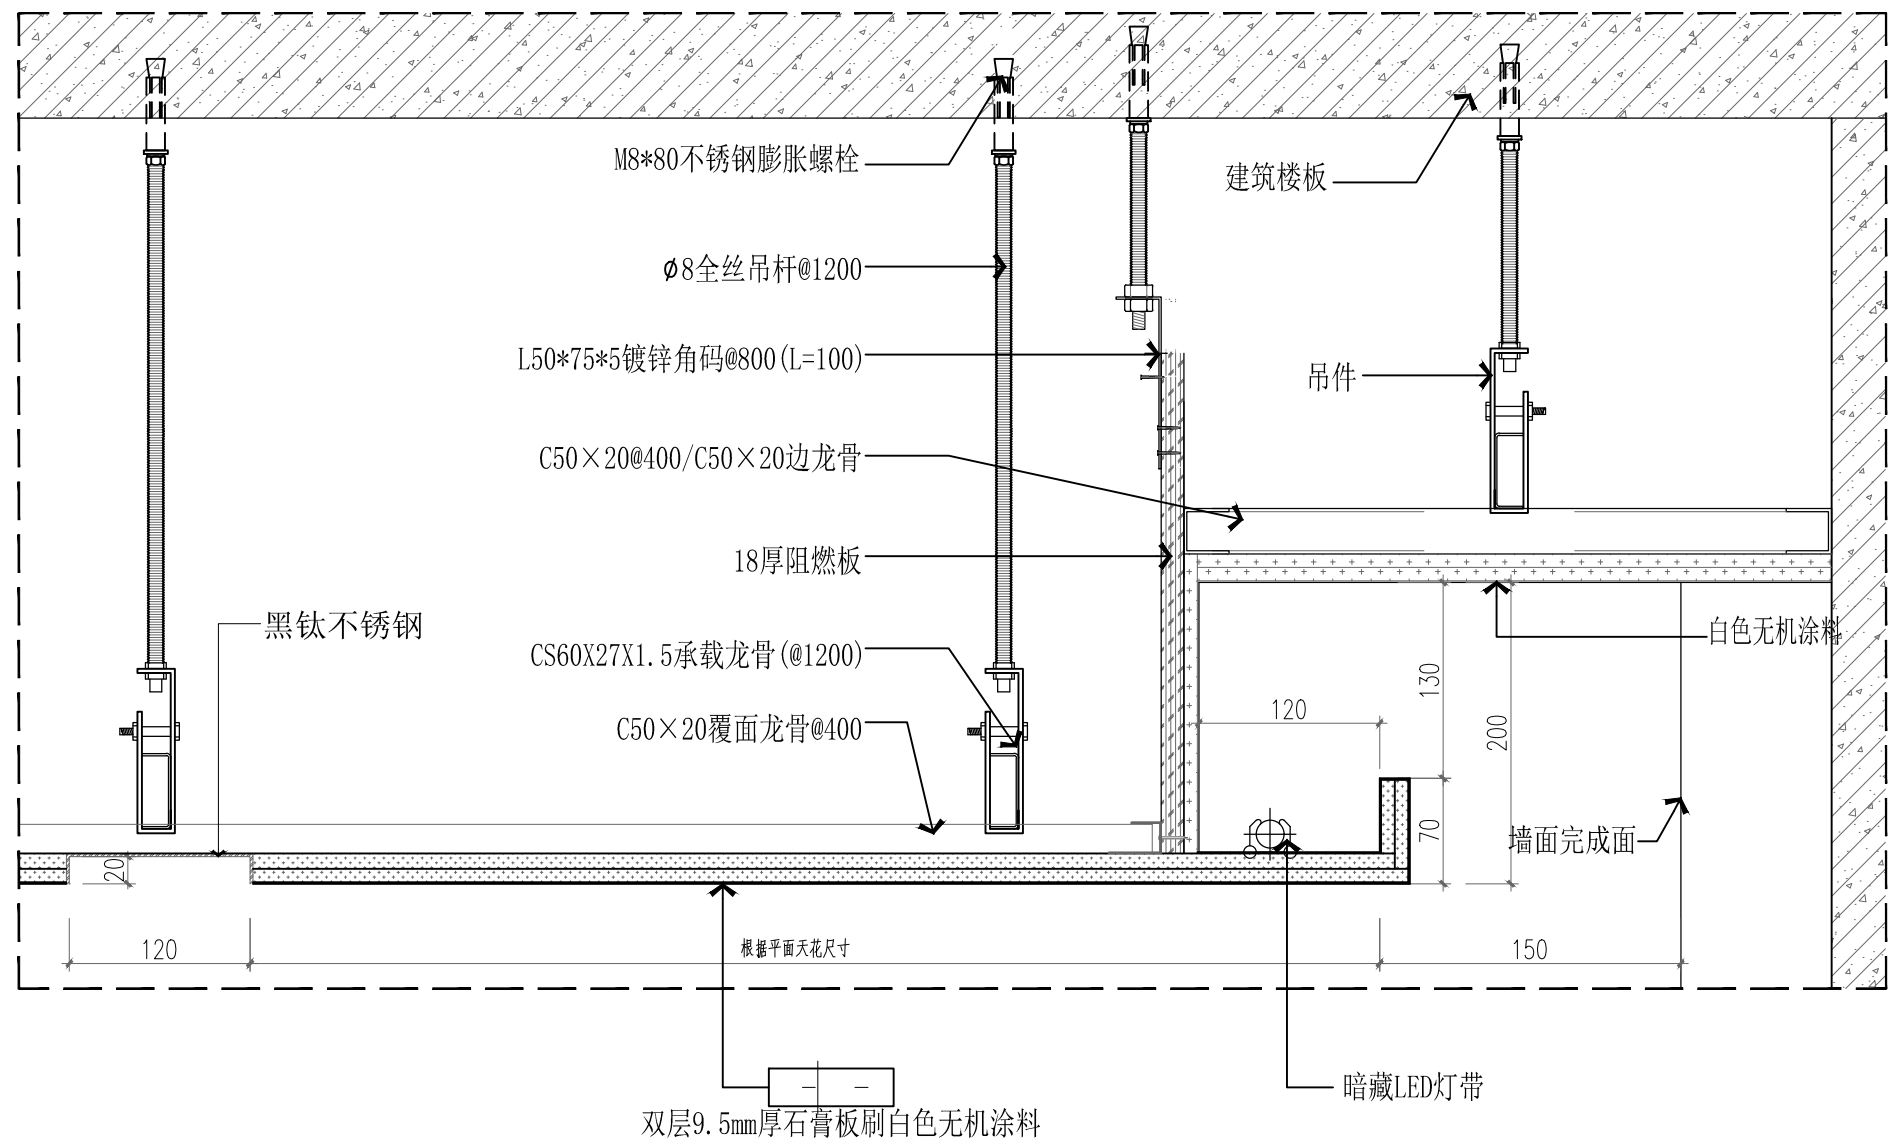


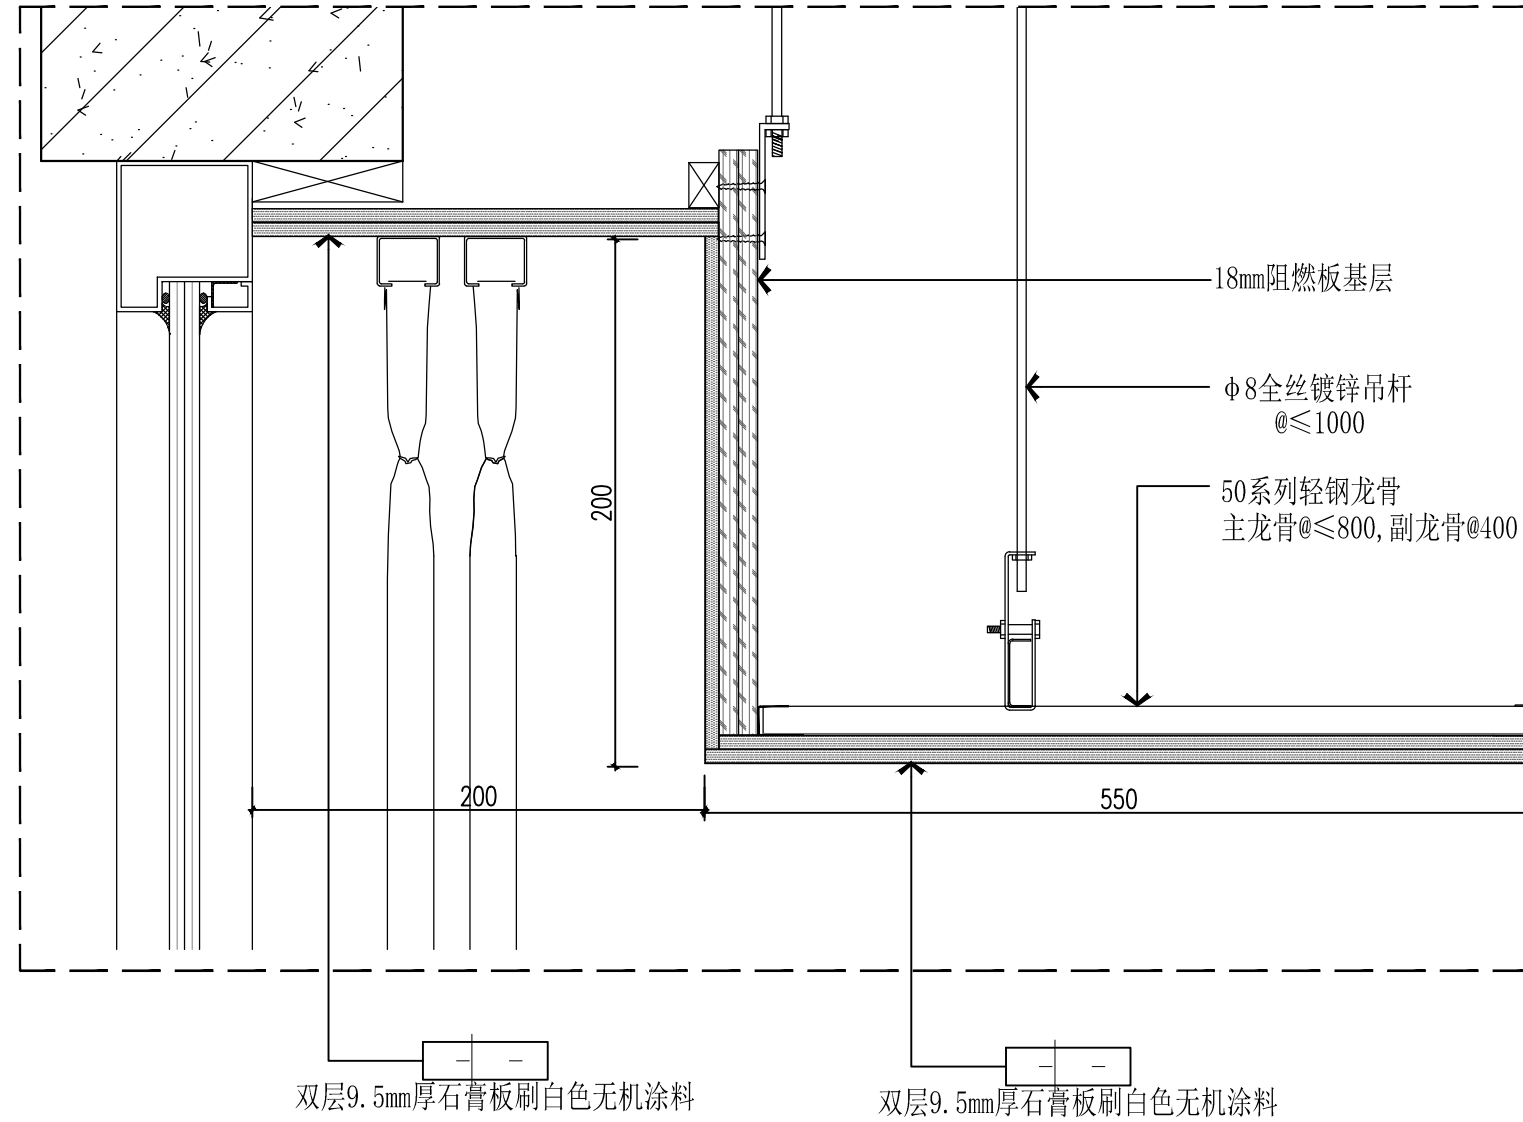


01 一层财富中心天花节点图
1F-PL-08 SCALE 1:5

02 三层行长、副行长办公室天花节点图
3F-PL-07 SCALE 1:5



03 电梯厅天花节点图
1F-PL-08 SCALE 1:5



04 经理办公室天花节点图
3F-PL-07 SCALE 1:5

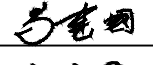
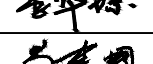
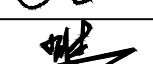
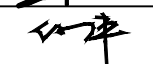
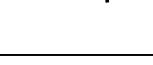
会 签 Joint Check up			
总图		给排水	
建筑		暖通	
结构		电气	

备 注 Notes	
* 本图纸的版权, 属华诚博远工程技术集团有限公司所有, 不得用于本工程以外范围。	
* 本图纸需手续齐全方可用于施工。	

设计阶段 Design Stage				
方案	初设	报规	招标	施工
		●		
人防	消防	园林	绿建	

单位出图章 Company Seal	

	
华诚博远工程技术集团有限公司 Huachengboyuan Engineering Technology Group Co., Ltd.	
建筑行业(建筑工程)甲级、(人防工程)乙级 风景园林工程设计专项甲级; 城乡规划编制甲级 市政行业(给水工程、排水工程、道路工程)乙级 水利行业乙级、(河道整治)甲级 电力行业(新能源发电)乙级	

签 署 Signature		
项目负责人 Item Prin	马建国	
专业负责人 Chief	马建国	
审 定 Approved	李华琼	
审 核 Examined	马建国	
校 对 Checked	吕佳	
设 计 Designed	何丰	

建设单位 Owner	
长沙银行股份有限公司岳阳分行	

工程名称 Project	
长沙银行股份有限公司岳阳分行 室内装修改建工程项目	

子项名称 Sub Item	

图纸名称 Title	
二三层节点大样图	

工程号 Pjt. No.	2025FW02560		
专 业 Dept.	装修	图 号 Dwg. No.	DT-19
比 例 Scale	见图	日 期 Date	2026年03月