
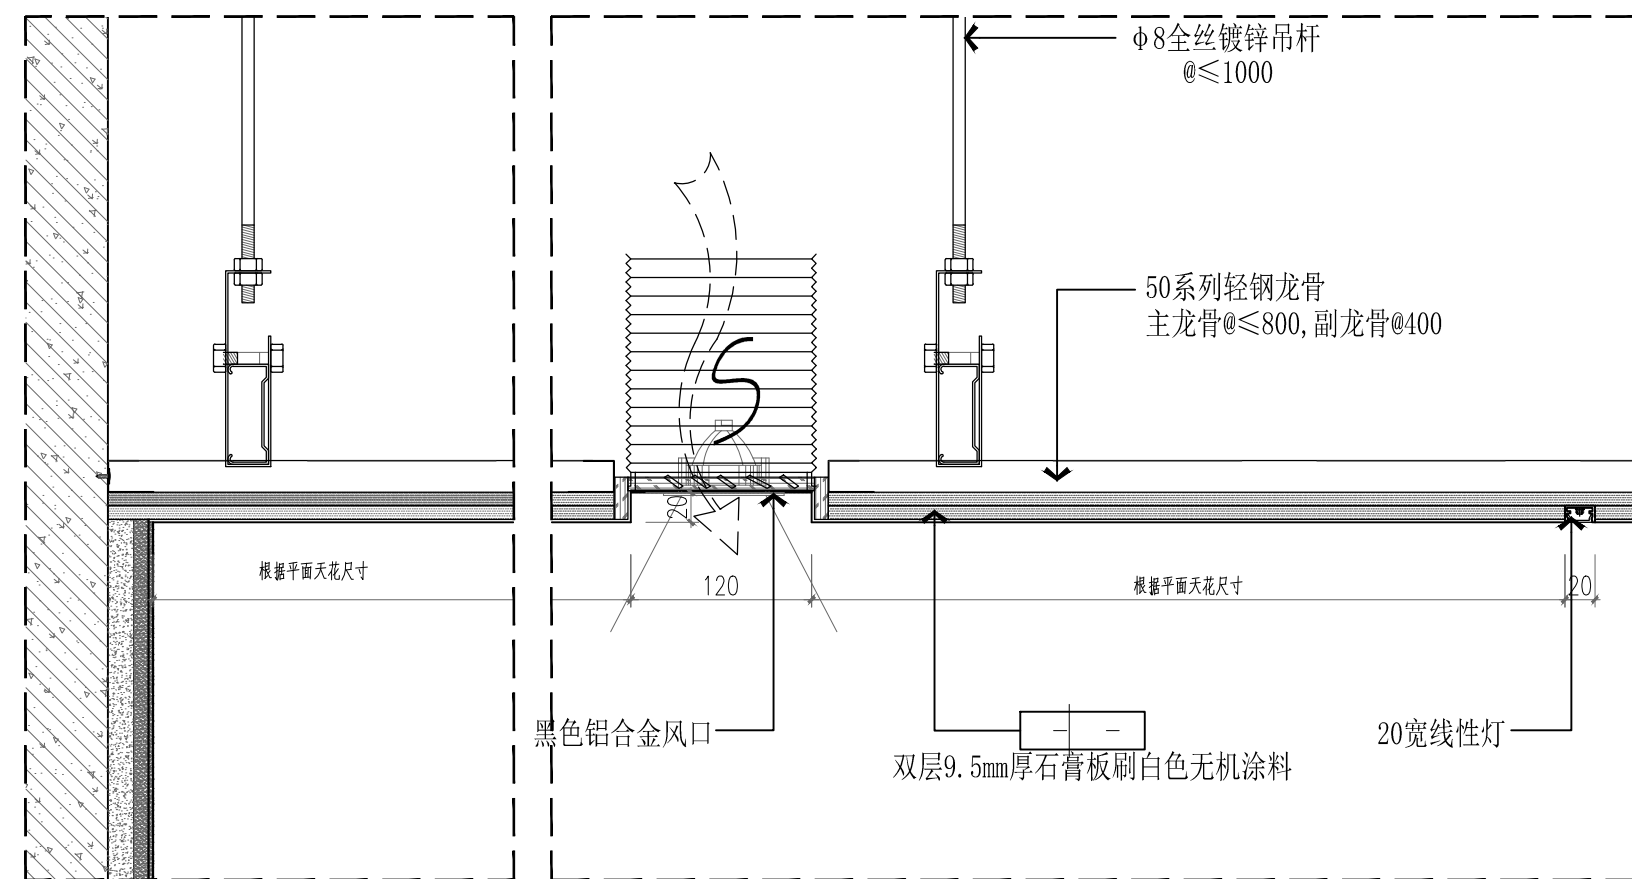
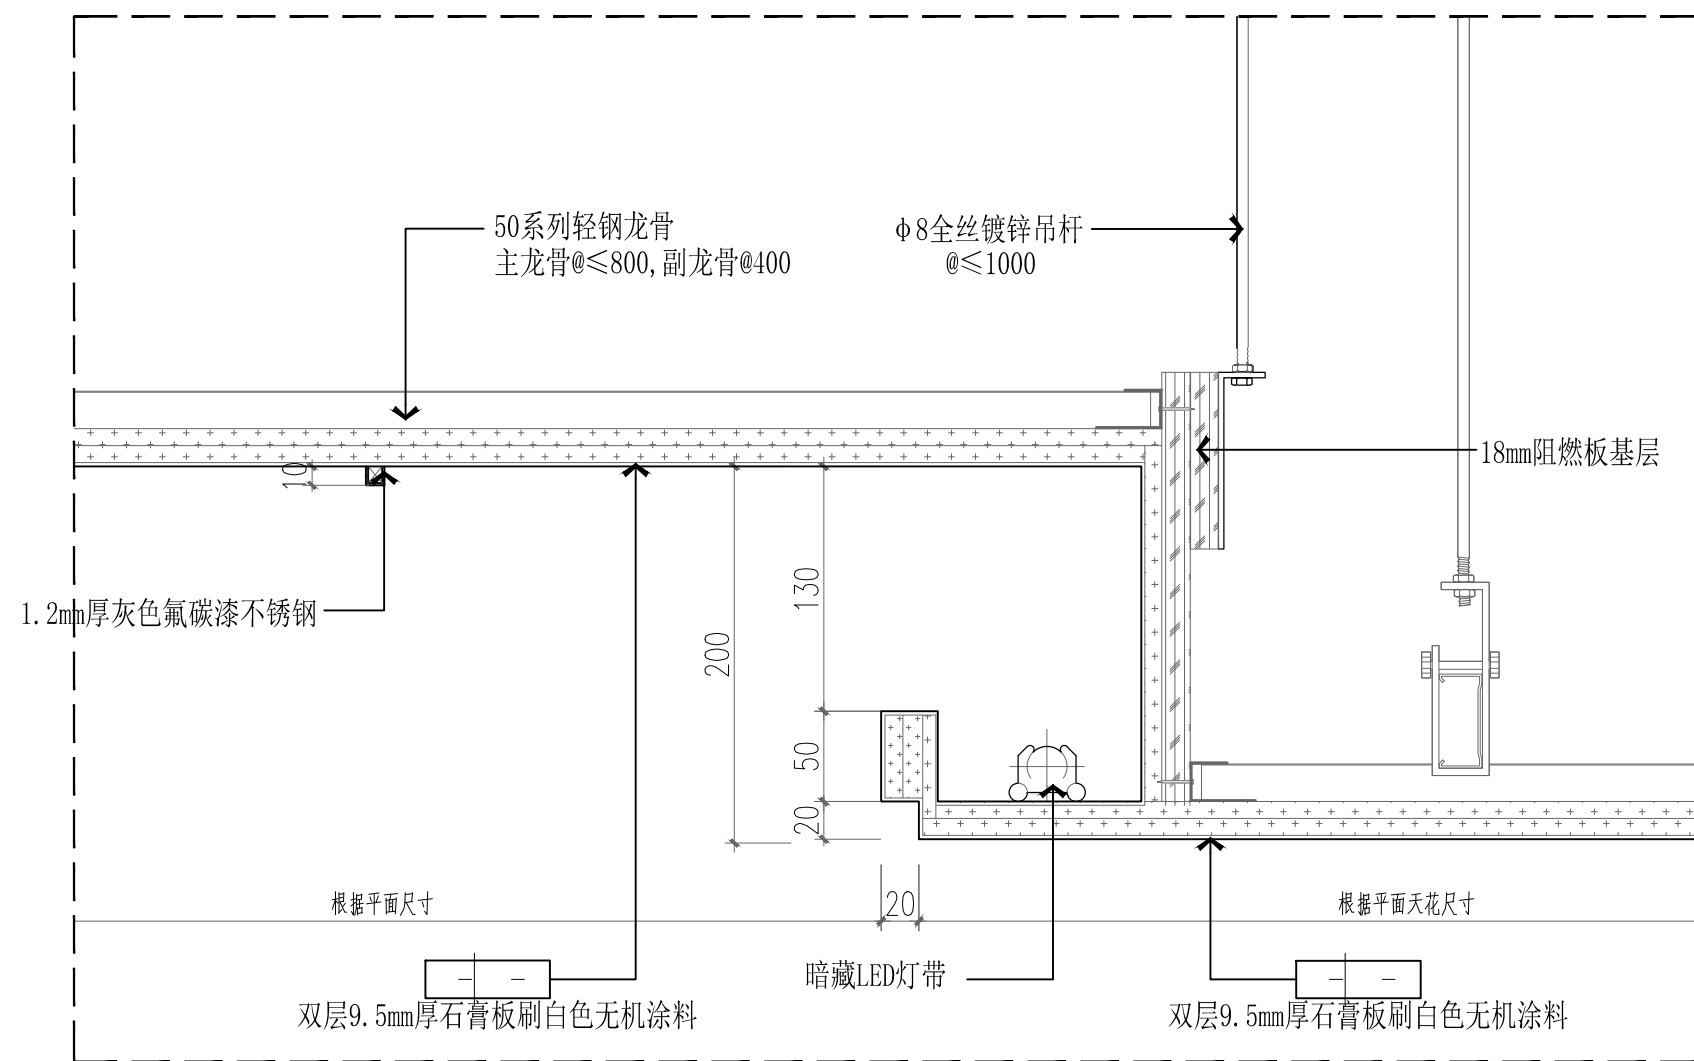
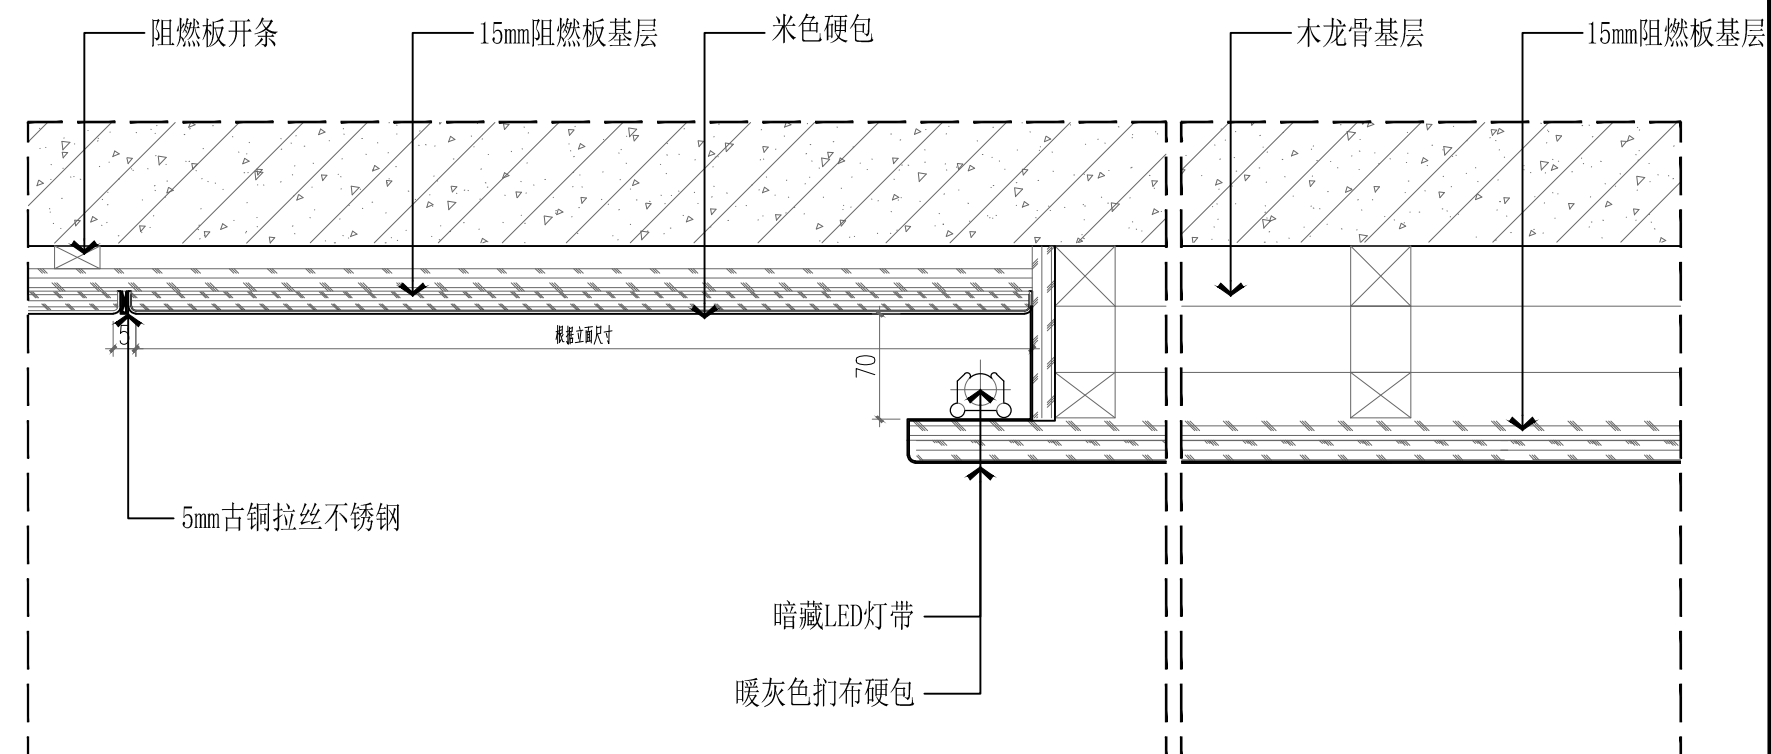


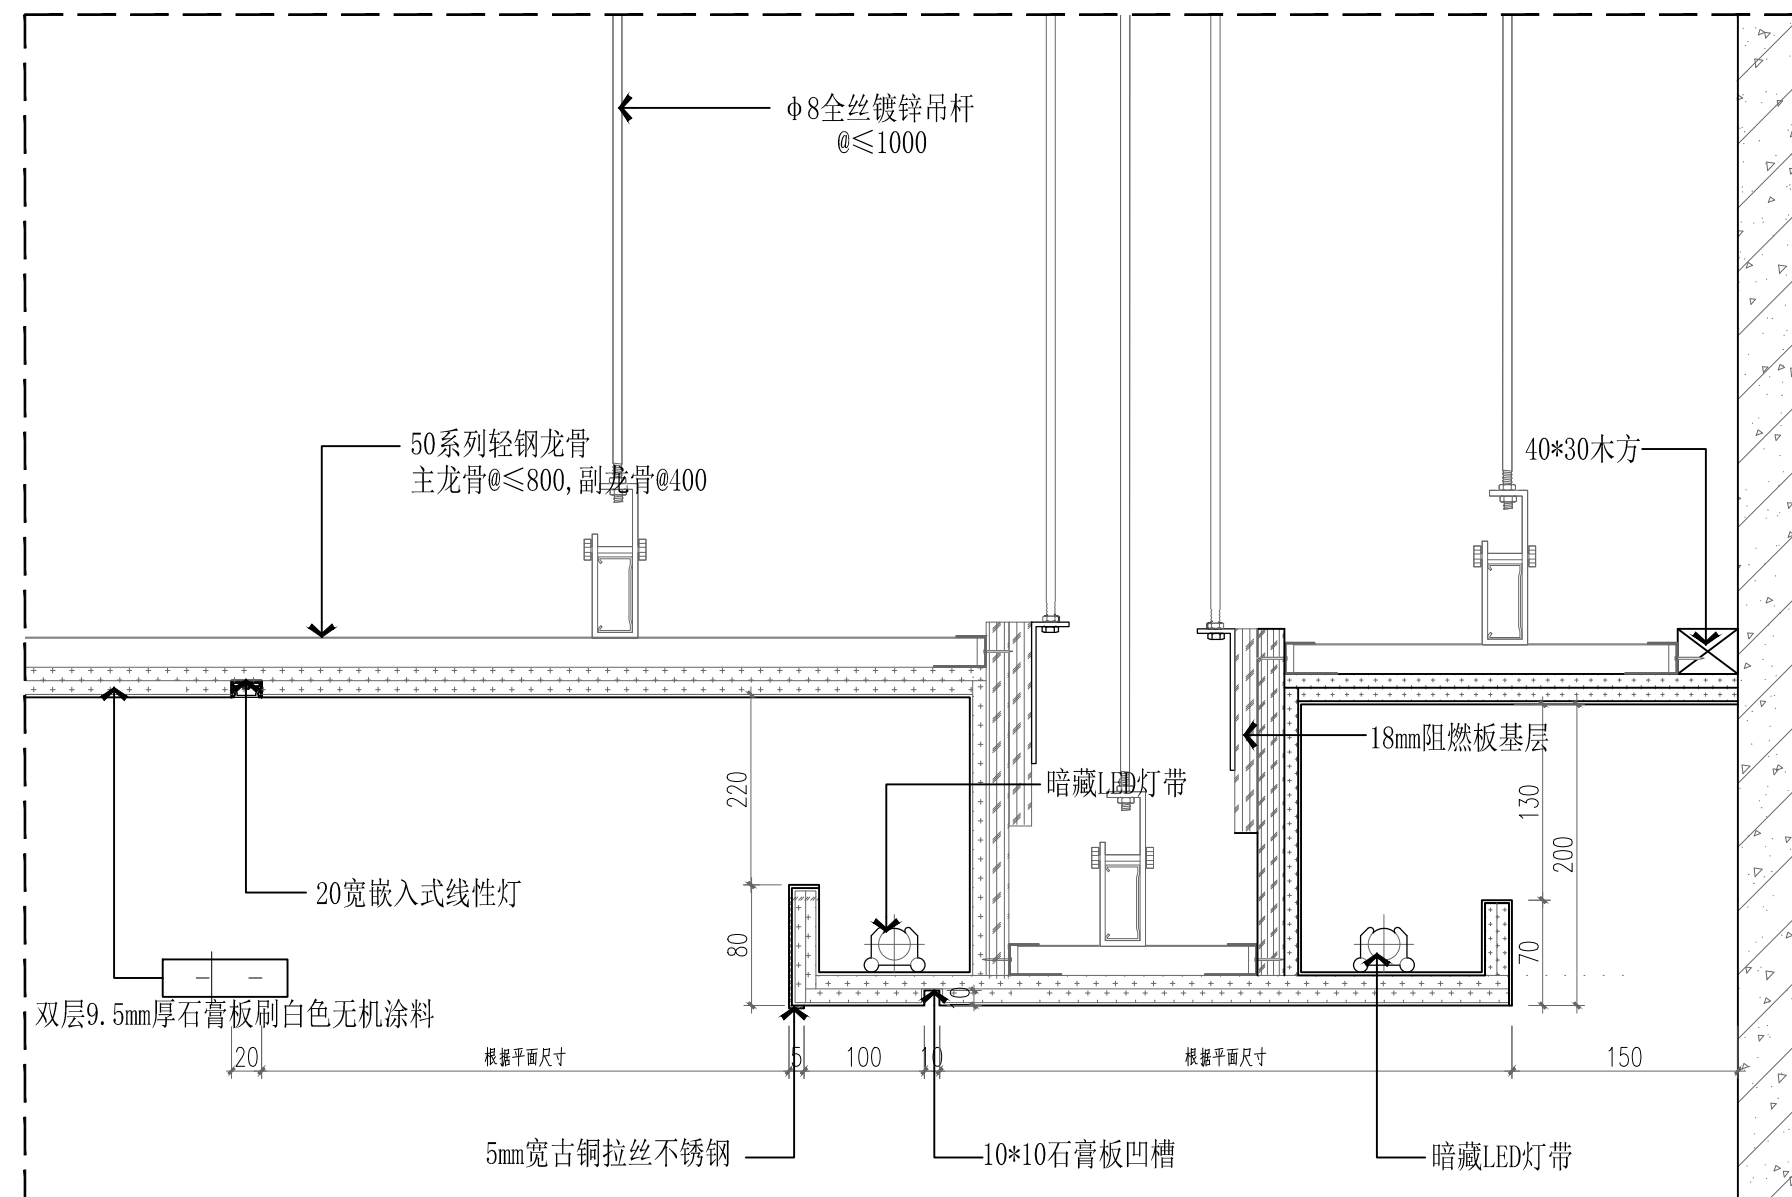

|                      |  |     |  |
|----------------------|--|-----|--|
| ■ 会 签 Joint Check up |  |     |  |
| 总图                   |  | 给排水 |  |
| 建筑                   |  | 暖通  |  |
| 结构                   |  | 电气  |  |
| 其他                   |  |     |  |

**■ 备 注 Notes**



- \* 本图纸的版权, 属华诚博远工程技术集团有限公司所有, 不得用于本工程以外范围。
- \* 本图纸需手缝齐全方可用于施工。

| ■ 设计阶段 Design Stage |    |    |    |    |
|---------------------|----|----|----|----|
| 方案                  | 初设 | 报规 | 招标 | 施工 |
|                     |    | ●  |    |    |
| 人防                  | 消防 | 园林 | 绿建 |    |
|                     |    |    |    |    |

■ 单位出图章 Company Seal



**华诚博远工程技术集团有限公司**  
Huachengboyuan Engineering Technology Group Co., Ltd.  
建筑行业(建筑工程)甲级、(人防工程)乙级  
风景园林工程设计专项甲级; 城乡规划编制甲级  
市政行业(给水工程、排水工程、道路工程)乙级  
水利行业(给水工程、河道整治)甲级  
电力行业(新能源发电)乙级
 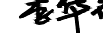
| ■ 签 署 Signature    |     |                                                                                       |
|--------------------|-----|---------------------------------------------------------------------------------------|
| 项目负责人<br>Item Prin | 马建国 |  |
| 专业负责人<br>Chief     | 马建国 |  |
| 审 定<br>Approved    | 李华琼 |  |
| 审 核<br>Examined    | 马建国 |  |
| 校 对<br>Checked     | 吕佳  |  |
| 设 计<br>Designed    | 何丰  |  |

■ 建设单位 Owner

长沙银行股份有限公司岳阳分行

工程名称 Project  
长沙银行股份有限公司岳阳分行  
室内装修改建工程项目

| ■ 子项名称 Sub Item |
|-----------------|
|                 |

■ 图纸名称 Title

二三层节点大样图

|                 |             |                 |          |
|-----------------|-------------|-----------------|----------|
| 工程号<br>Pjt. No. | 2025FW02560 |                 |          |
| 专 业<br>Dept.    | 装修          | 图 号<br>Dwg. No. | DT-20    |
| 比 例<br>Scale    | 见图          | 日 期<br>Date     | 2026年03月 |