

■ 会 签 Joint Check up

总图		给排水	
建筑		暖通	
结构		电气	

■ 备 注 Notes

* 本图纸的版权, 属华诚博远工程技术集团有限公司所有, 不得用于本工程以外的范围。
* 本图纸需手续齐全方可用于施工。

■ 设计阶段 Design Stage

方案	初设	报规	招标	施工
人防	消防	园林	绿建	

■ 单位出图章 Company Seal

华诚博远工程技术集团有限公司
Huacheng Boyuan Engineering Technology Group Co., Ltd.

建筑工程甲级
风景园林专项甲级
市政行业专业乙级
城乡规划编制甲级

A111008573
A111008573
A211008570
自资规甲字21110200

■ 签署 Signature

项目负责人 Item Prin	马建国	
专业负责人 Chief	方政武	
审 定 Approved	王建义	
审 核 Examined	方政武	
校 对 Checked	王建义	
设 计 Designed	刘建立	

■ 建设单位 Owner

长沙银行股份有限公司岳阳分行

■ 工程名称 Project

长沙银行股份有限公司岳阳分行
室内装修改建工程项目


■ 子项名称 Sub Item

/

■ 图纸名称 Title

二层防排烟系统平面图

工程号 Pjt. No.	
专业 Dept.	暖通
图 号 Dwg. No.	NS-07
比 例 Scale	/
日 期 Date	2026年03月

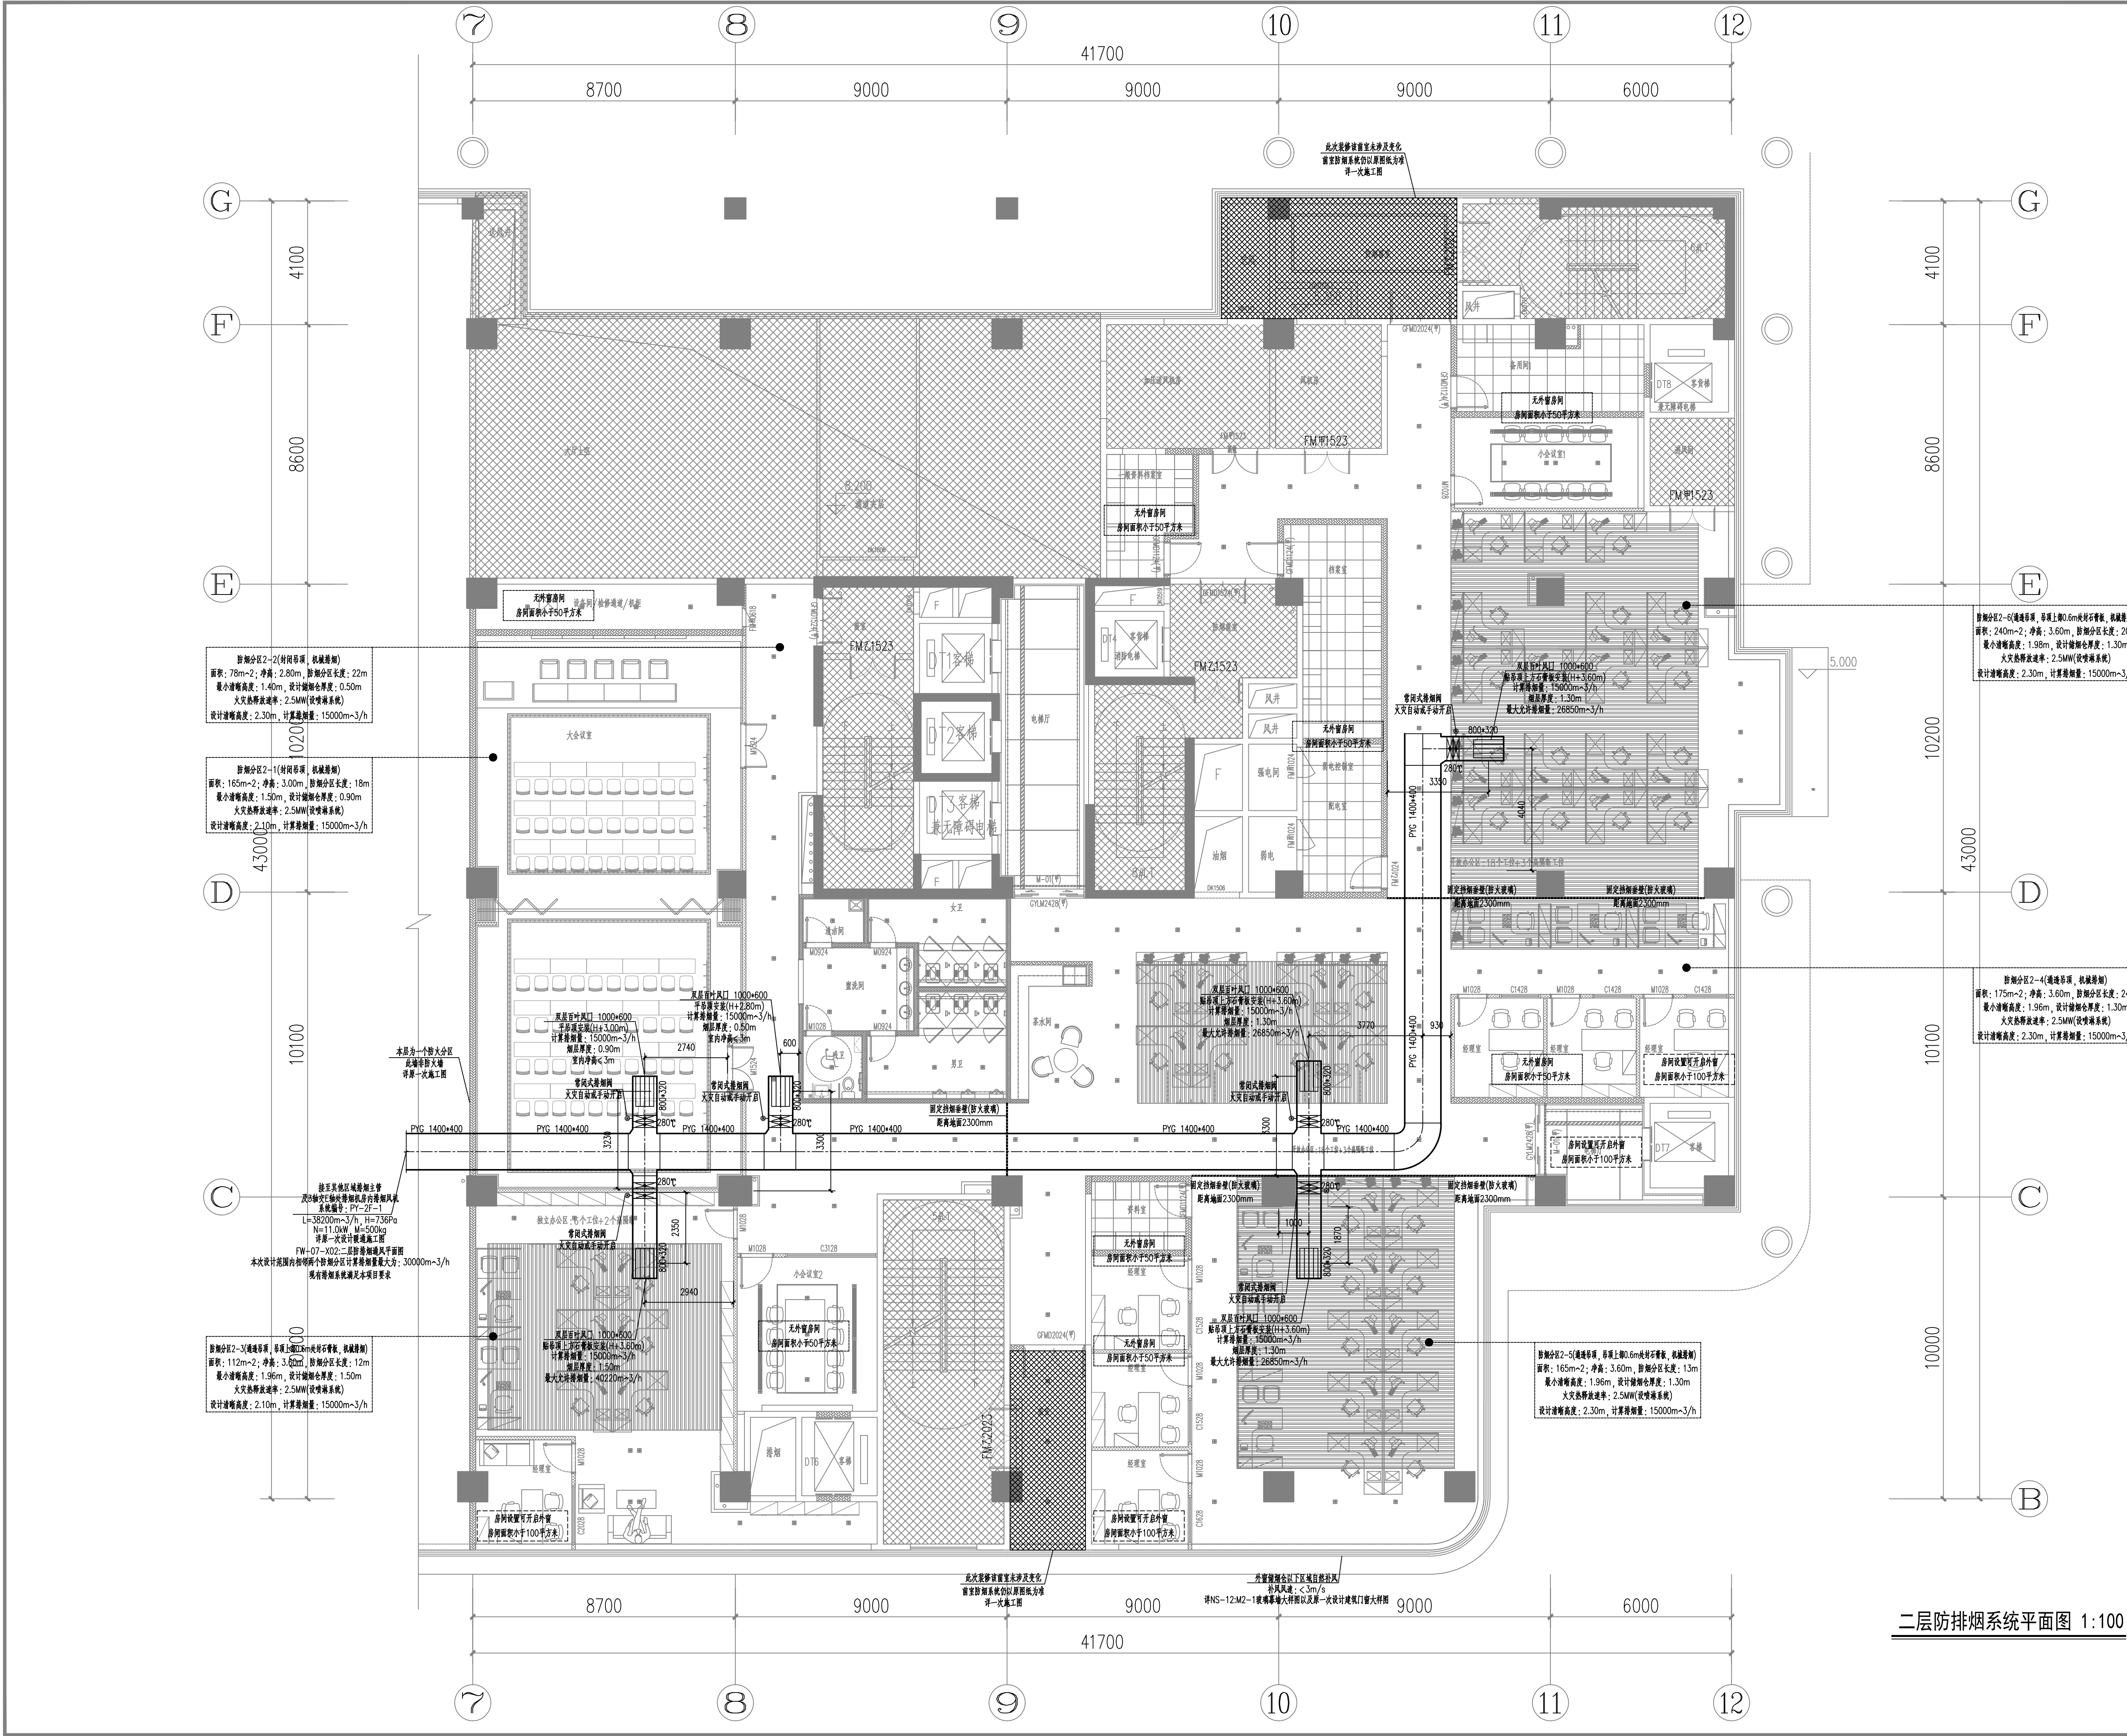

二层防排烟系统平面图 1:100