


暖通	给排水	水	艺	控	
建筑	结构	电气	暖通		

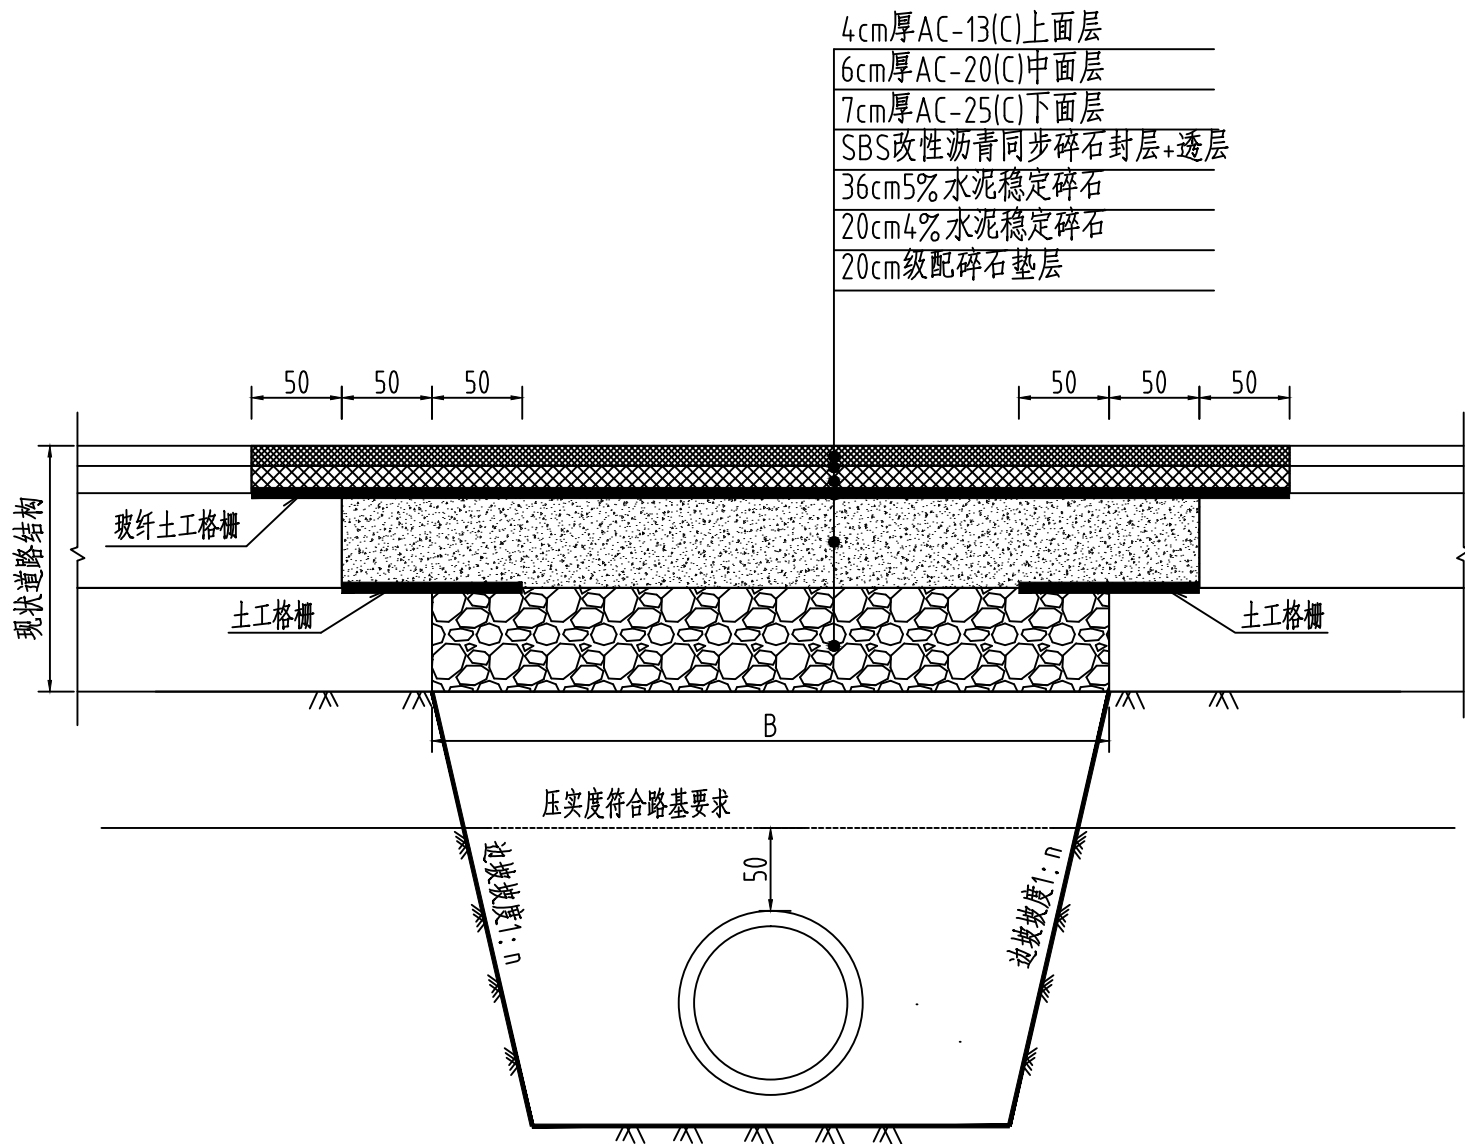

沟槽开挖搭接示意图

说明：

- 1.图中尺寸均以厘米计。
- 2.本图为管道沟槽开挖路段路面结构破除后恢复大样图。
- 3.管道沟槽开挖位置及尺寸详见排水专业。路面恢复应采用圆洞方补，新旧路面结构接缝应垂直道路中线或平行道路中线。
- 4.本图只针对管道沟槽开挖后路面结构部分进行恢复。
- 5.路段开挖后，恢复路面结构除底基层外，每层进行开蹬处理，蹬宽50厘米。道路表面层开蹬处在沟槽内满铺玻纤土工格栅，其他层开蹬处铺设土工格栅，格栅宽1米，新旧路面结构两侧各搭50厘米。每层搭接位置及宽度详见搭接图。
- 6.施工至路床时必须对其进行检测，检测合格后方可进入下一道施工工序。
- 7.图示为沥青混凝土道路路面结构，其他类型结构恢复设计方案搭接方式可参照处理。不明事宜严格按规范执行。
- 8.图示B值为管道沟槽切割开挖宽度，两侧原道路结构层搭接需进行垂直切割处理。
- 9.图示开挖处搭接处理图根据道路恢复结构设计图进行相应调整。
- 10.如管顶50cm至路床回填土基无法达到压实度要求，应进行掺灰处理。



湖南省金天石建筑设计有限公司
HUNAN JINTIANSHI ARCHITECTURE DESIGN CO., LTD.
建筑行业 甲级★证书号：A143005200 市政行业 乙级★证书号：A243005207

建设单位
CLIENT
总经理
GENERAL MANAGER

岳阳市司法局

项目负责人
CAPTAIN

陈宁

设计
DESIGNED BY

毛贵龙

工程名称
PROJECT

岳阳市强制隔离戒毒所迁建项目市政相关配套设施项目

校对
CHECKED BY

审核
EXAMINED BY

图名
DRAWING NAME

沟槽开挖路面搭接图（一）

审定
APPROVED BY

图别
DRAWING TYPE

水施

图号
DRAWING NO.

设计号
DESIGN NO.

11

日期
DATE

JTS2025-1

2025. 09