


暖通	给排水	工艺	自控		
建筑	结构	电气	通讯		

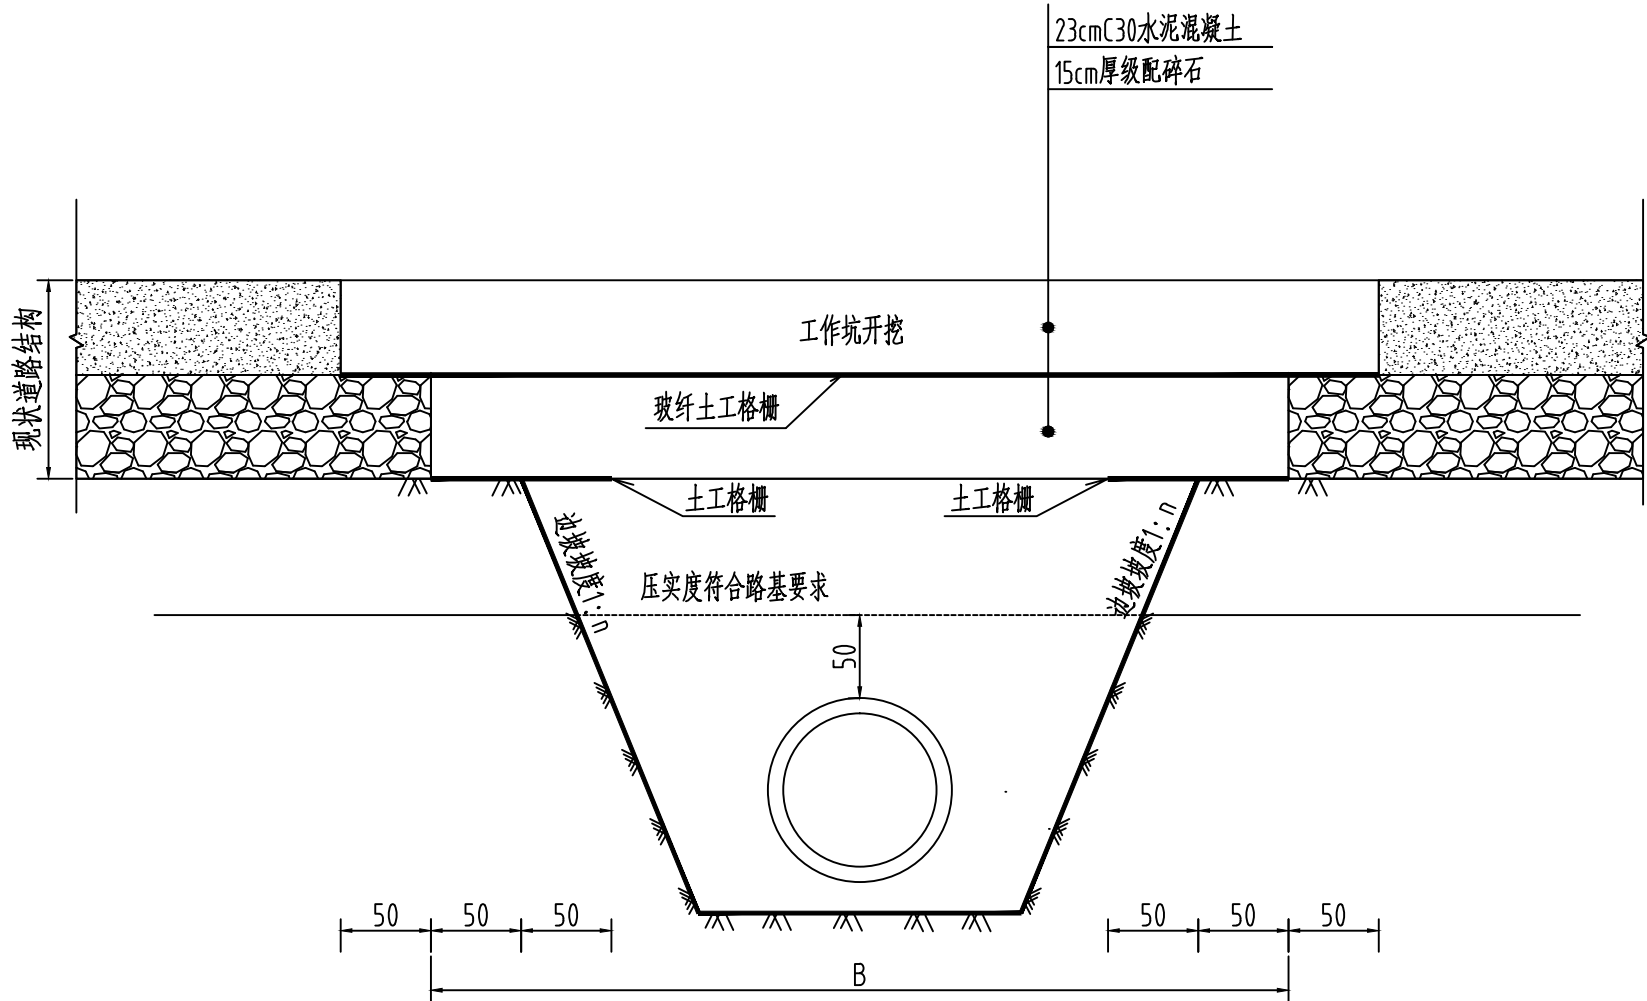

沟槽开挖搭接示意图

说明：

- 1.图中尺寸均以厘米计。
- 2.本图为工作坑路段路面结构破除后恢复大样图。
- 3.工作坑开挖位置及尺寸详见排水专业。路面恢复应采用圆洞方补，新旧路面结构接缝应垂直道路中线或平行道路中线。
- 4.本图只针对工作坑开挖后路面结构部分进行恢复，开挖方式及支护见结构专业。
- 5.路段开挖后，路面面层台阶上应设置一层自粘式玻纤格栅，其中台阶内满铺，台阶外搭接宽度纵向（接缝与道路中线平行）原则为50cm，横向原则为50cm。
- 6.施工至路床时必须对其进行检测，检测合格后方可进入下一道施工工序。
- 7.图示B值为沟槽切割开挖宽度，两侧原路基层搭接需进行垂直切割处理。
- 8.图示开挖出搭接处理图根据道路恢复结构设计图进行相应调整。
- 9.如管顶50cm至路床回填土基无法达到压实度要求，应进行掺灰处理。



湖南省金天石建筑设计有限公司
HUNAN JINTIANSHI ARCHITECTURE DESIGN CO., LTD.
建筑行业 甲级★证书号：A143005200 市政行业 乙级★证书号：A243005207

建设单位
CLIENT
总经理
GENERAL MANAGER

岳阳市司法局

项目负责人
CAPTAIN

陈宇

设计
DESIGNED BY

毛贵龙

工程名称
PROJECT

岳阳市强制隔离戒毒所迁建项目市政相关配套设施项目

校对
CHECKED BY

李

审核
EXAMINED BY

李

图名
DRAWING NAME

沟槽开挖路面搭接图（二）

审定
APPROVED BY

李

图别
DRAWING TYPE

水施

图号
DRAWING NO.

设计号
DESIGN NO.

12

日期
DATE

2025. 09

JTS2025-1