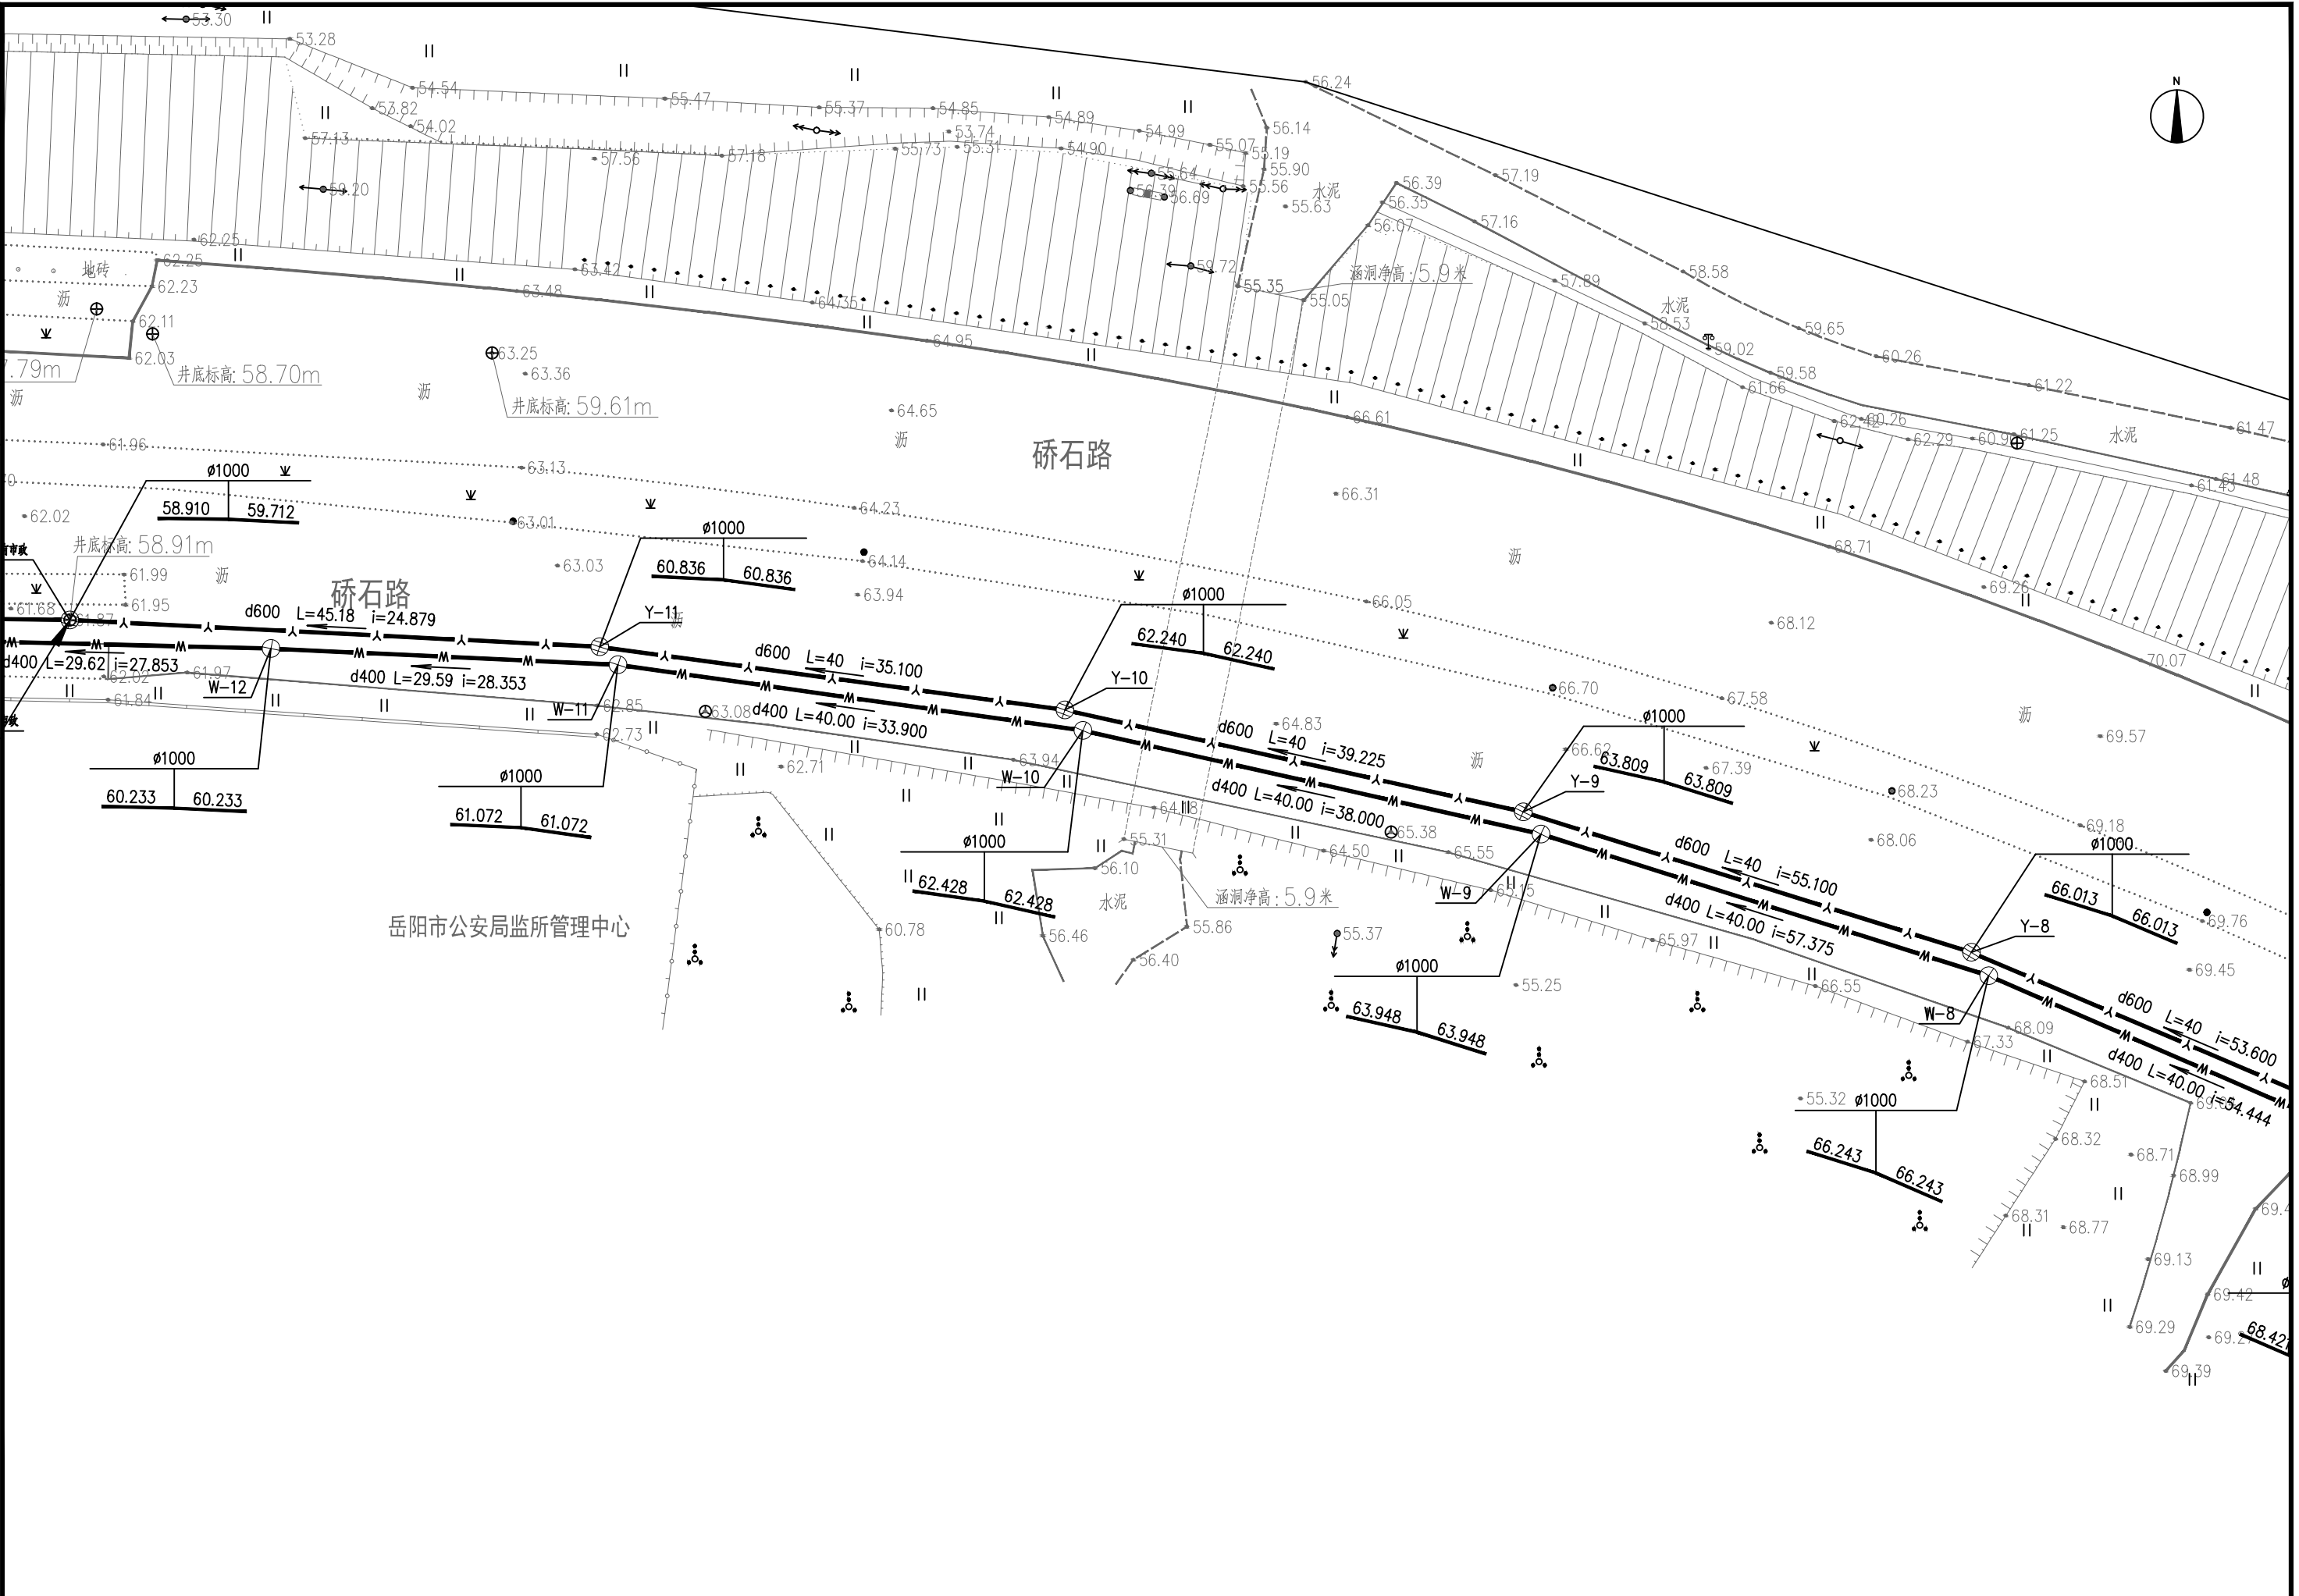


[illegible]

 湖南省金天石建筑设计有限公司 HUNAN JINTIANSHI ARCHITECTURE DESIGN CO., LTD. 建筑行业 甲级★证书号: A143005200 市政行业 乙级★证书号: A213005207	建设单位 CLIENT	岳阳市司法局			工程名称 PROJECT	岳阳市强制隔离戒毒所迁建项目市政相关配套设施项目			图名 DRAWING NAME	排水平面图 (三)				设计号 DESIGN NO.	JTS2025-1		
	总经理 GENERAL MANAGER	陈中浩	项目负责人 CAPTAIN	陈宇	设计 DESIGNED BY	毛贵龙	校对 CHECKED BY	杨	审核 EXAMINED BY	吴玲	审定 APPROVED BY	吴玲	图别 DRAWING TYPE	水施	图号 DRAWING NO.	15	日期 DATE