


建筑					
结构					
电气					
暖通					
给排水					
工艺					
其他					

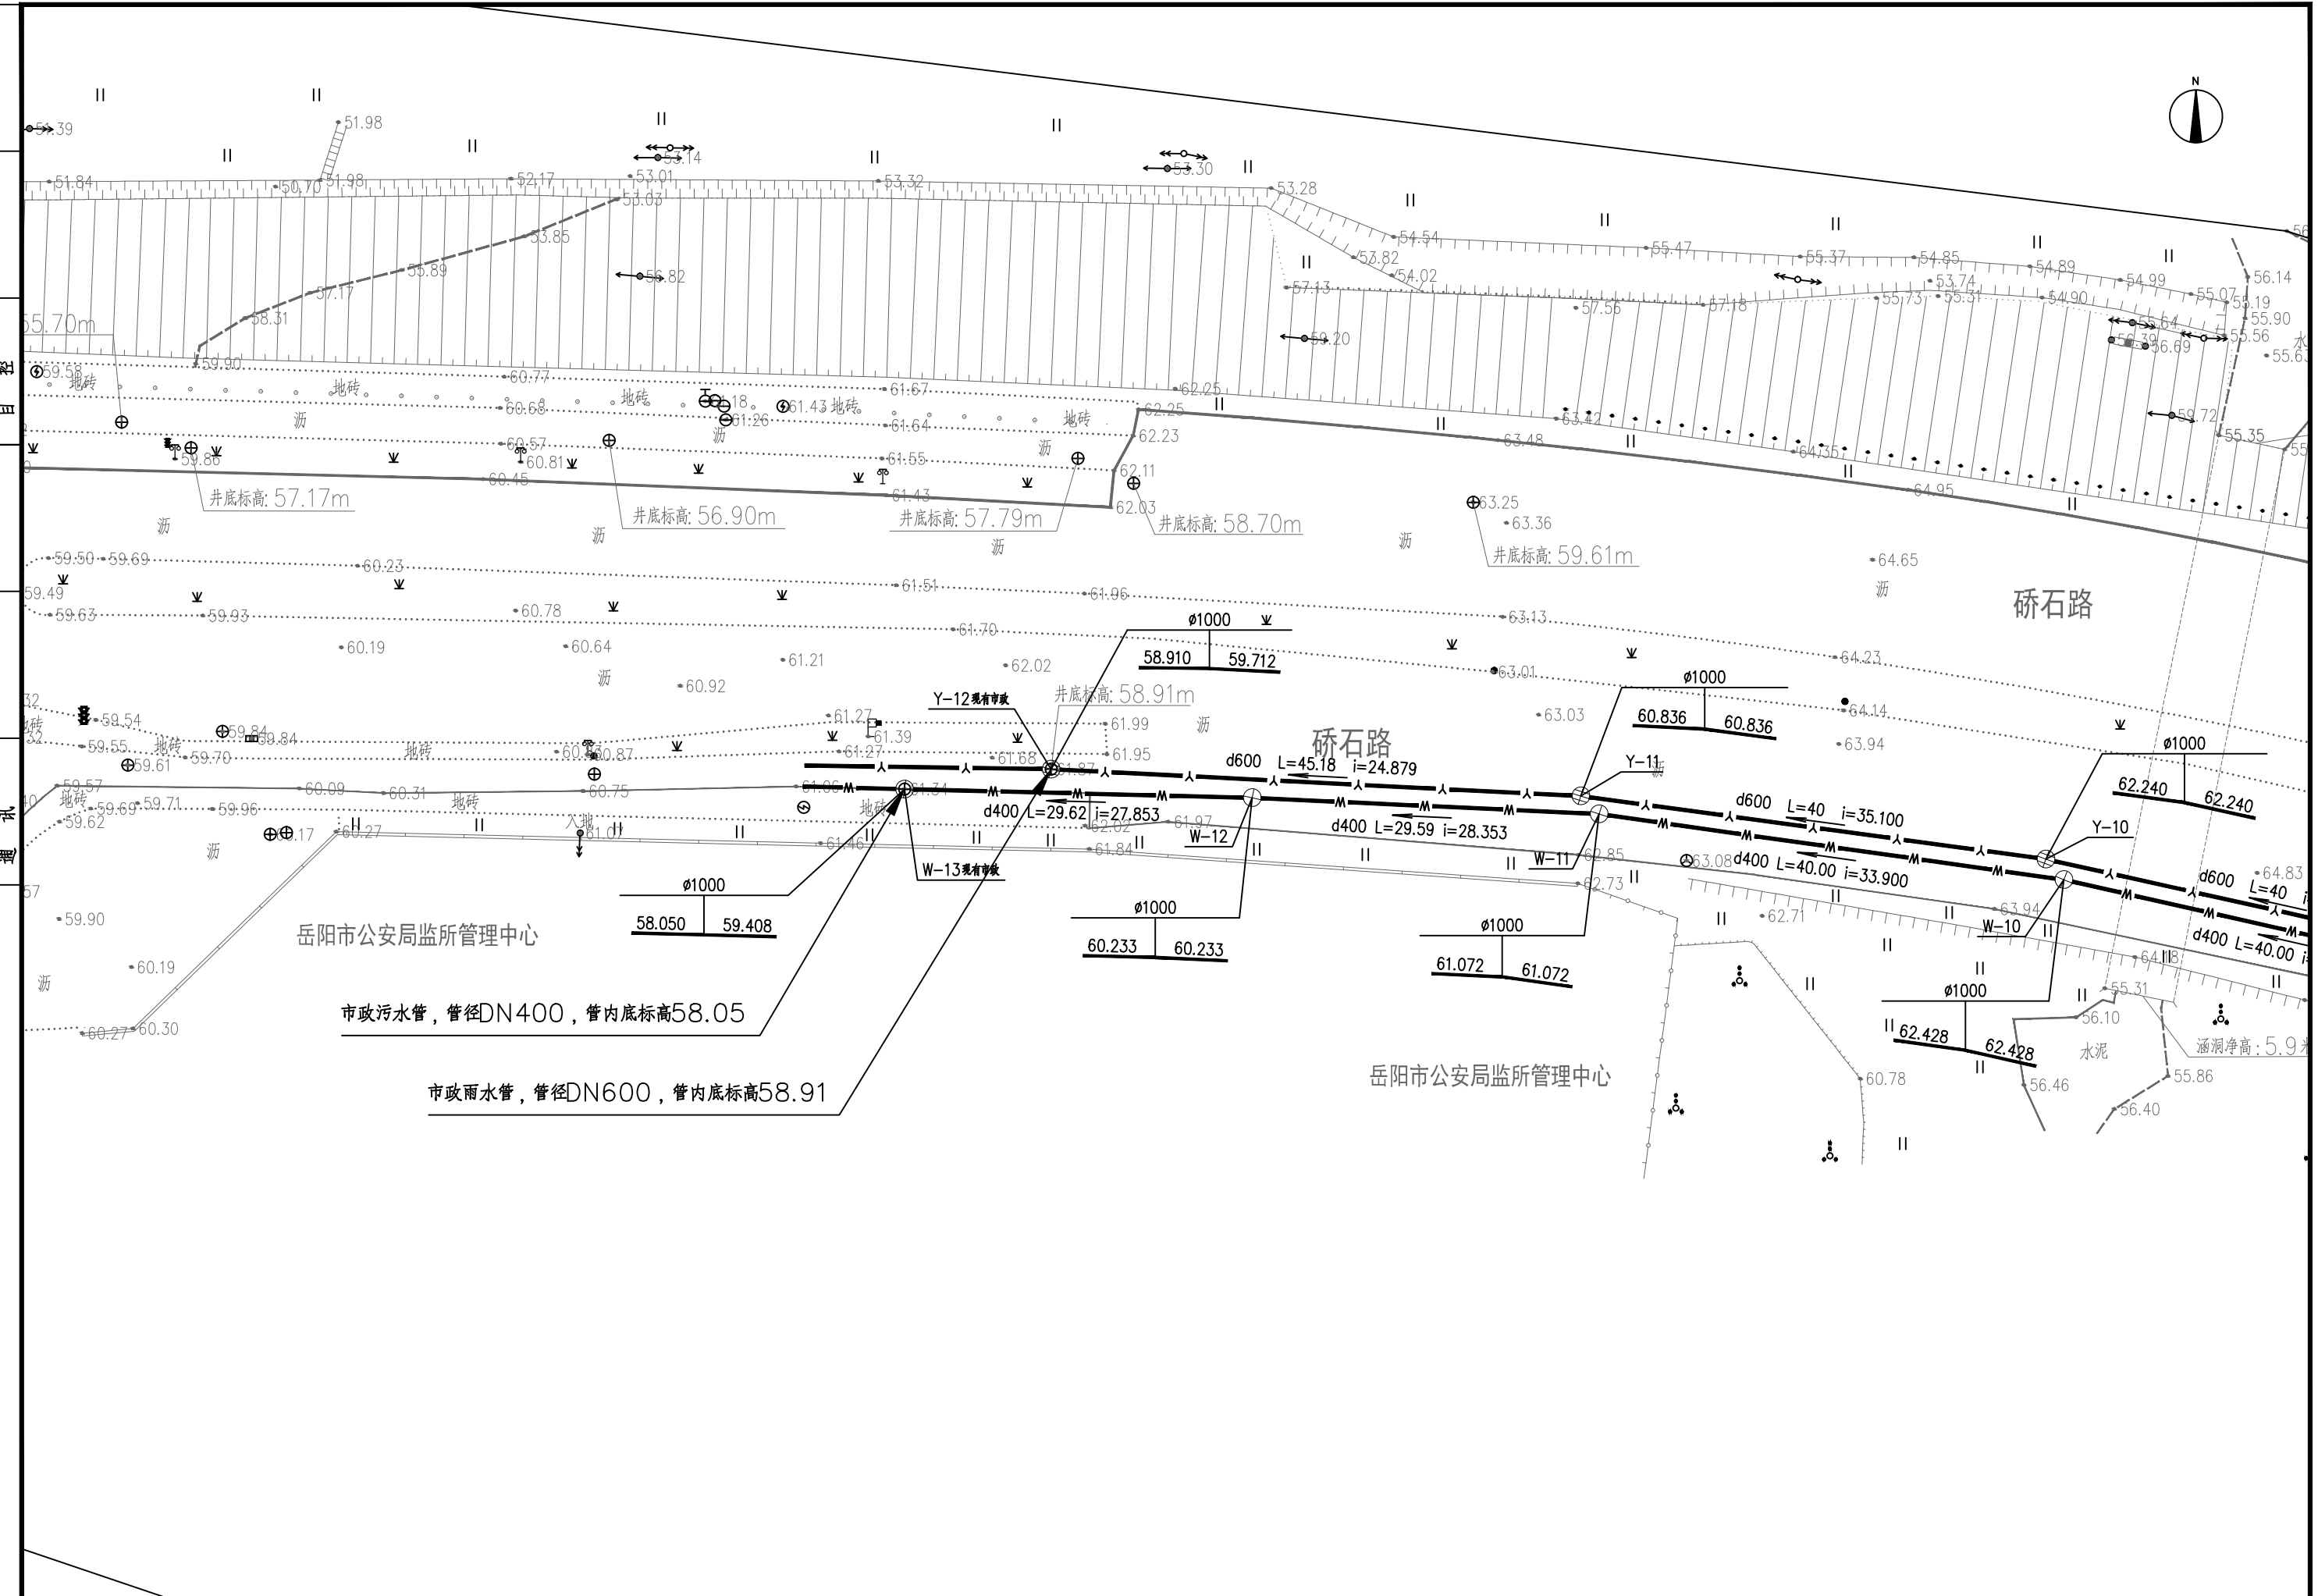

 湖南省金天石建筑设计有限公司 HUNAN JINTIANSHI ARCHITECTURE DESIGN CO., LTD. 建筑行业 甲级★证书号: A143005200 市政行业 乙级★证书号: A213005207	建设单 位 CLIENT	岳阳市司法局				工程名 称 PROJECT	岳阳市强制隔离戒毒所迁建项目市政相关配套设施项目				图 名 DRAWING NAME	排水平面图 (四)				设计号 DESIGN NO.	JTS2025-1	
	总经理 GENERAL MANAGER	陈中浩	项目负责 人 CAPTAIN	陈宇	设 计 DESIGNED BY	毛贵龙	校 对 CHECKED BY	杨	审 核 EXAMINED BY	吴玲	审 定 APPROVED BY	杨	图 别 DRAWING TYPE	水施	图 号 DRAWING NO.	16	日 期 DATE	2025.09