


会 签		
建 筑专业		
结 构专业		
给排水专业		
电 气专业		
暖 通专业		

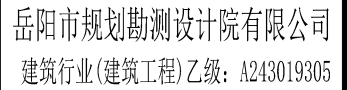

项目负责人	夏 洁	
审定人	吴 勇	
审核人	鲁明幸	
专业负责人	胡佳梦	
校对人	乔 铁	
设计人	胡佳梦	

建设单位:

岳阳市教育事务中心

工程名称:

岳阳市第十四中学实验楼拆除重建项目

子项名称:

2#学生宿舍

图名:

基础梁配筋图

图 别:

日期: 2026.04

比例:

图号:


版本号:

版本说明

版本	
----	--

[illegible][illegible]

--	--

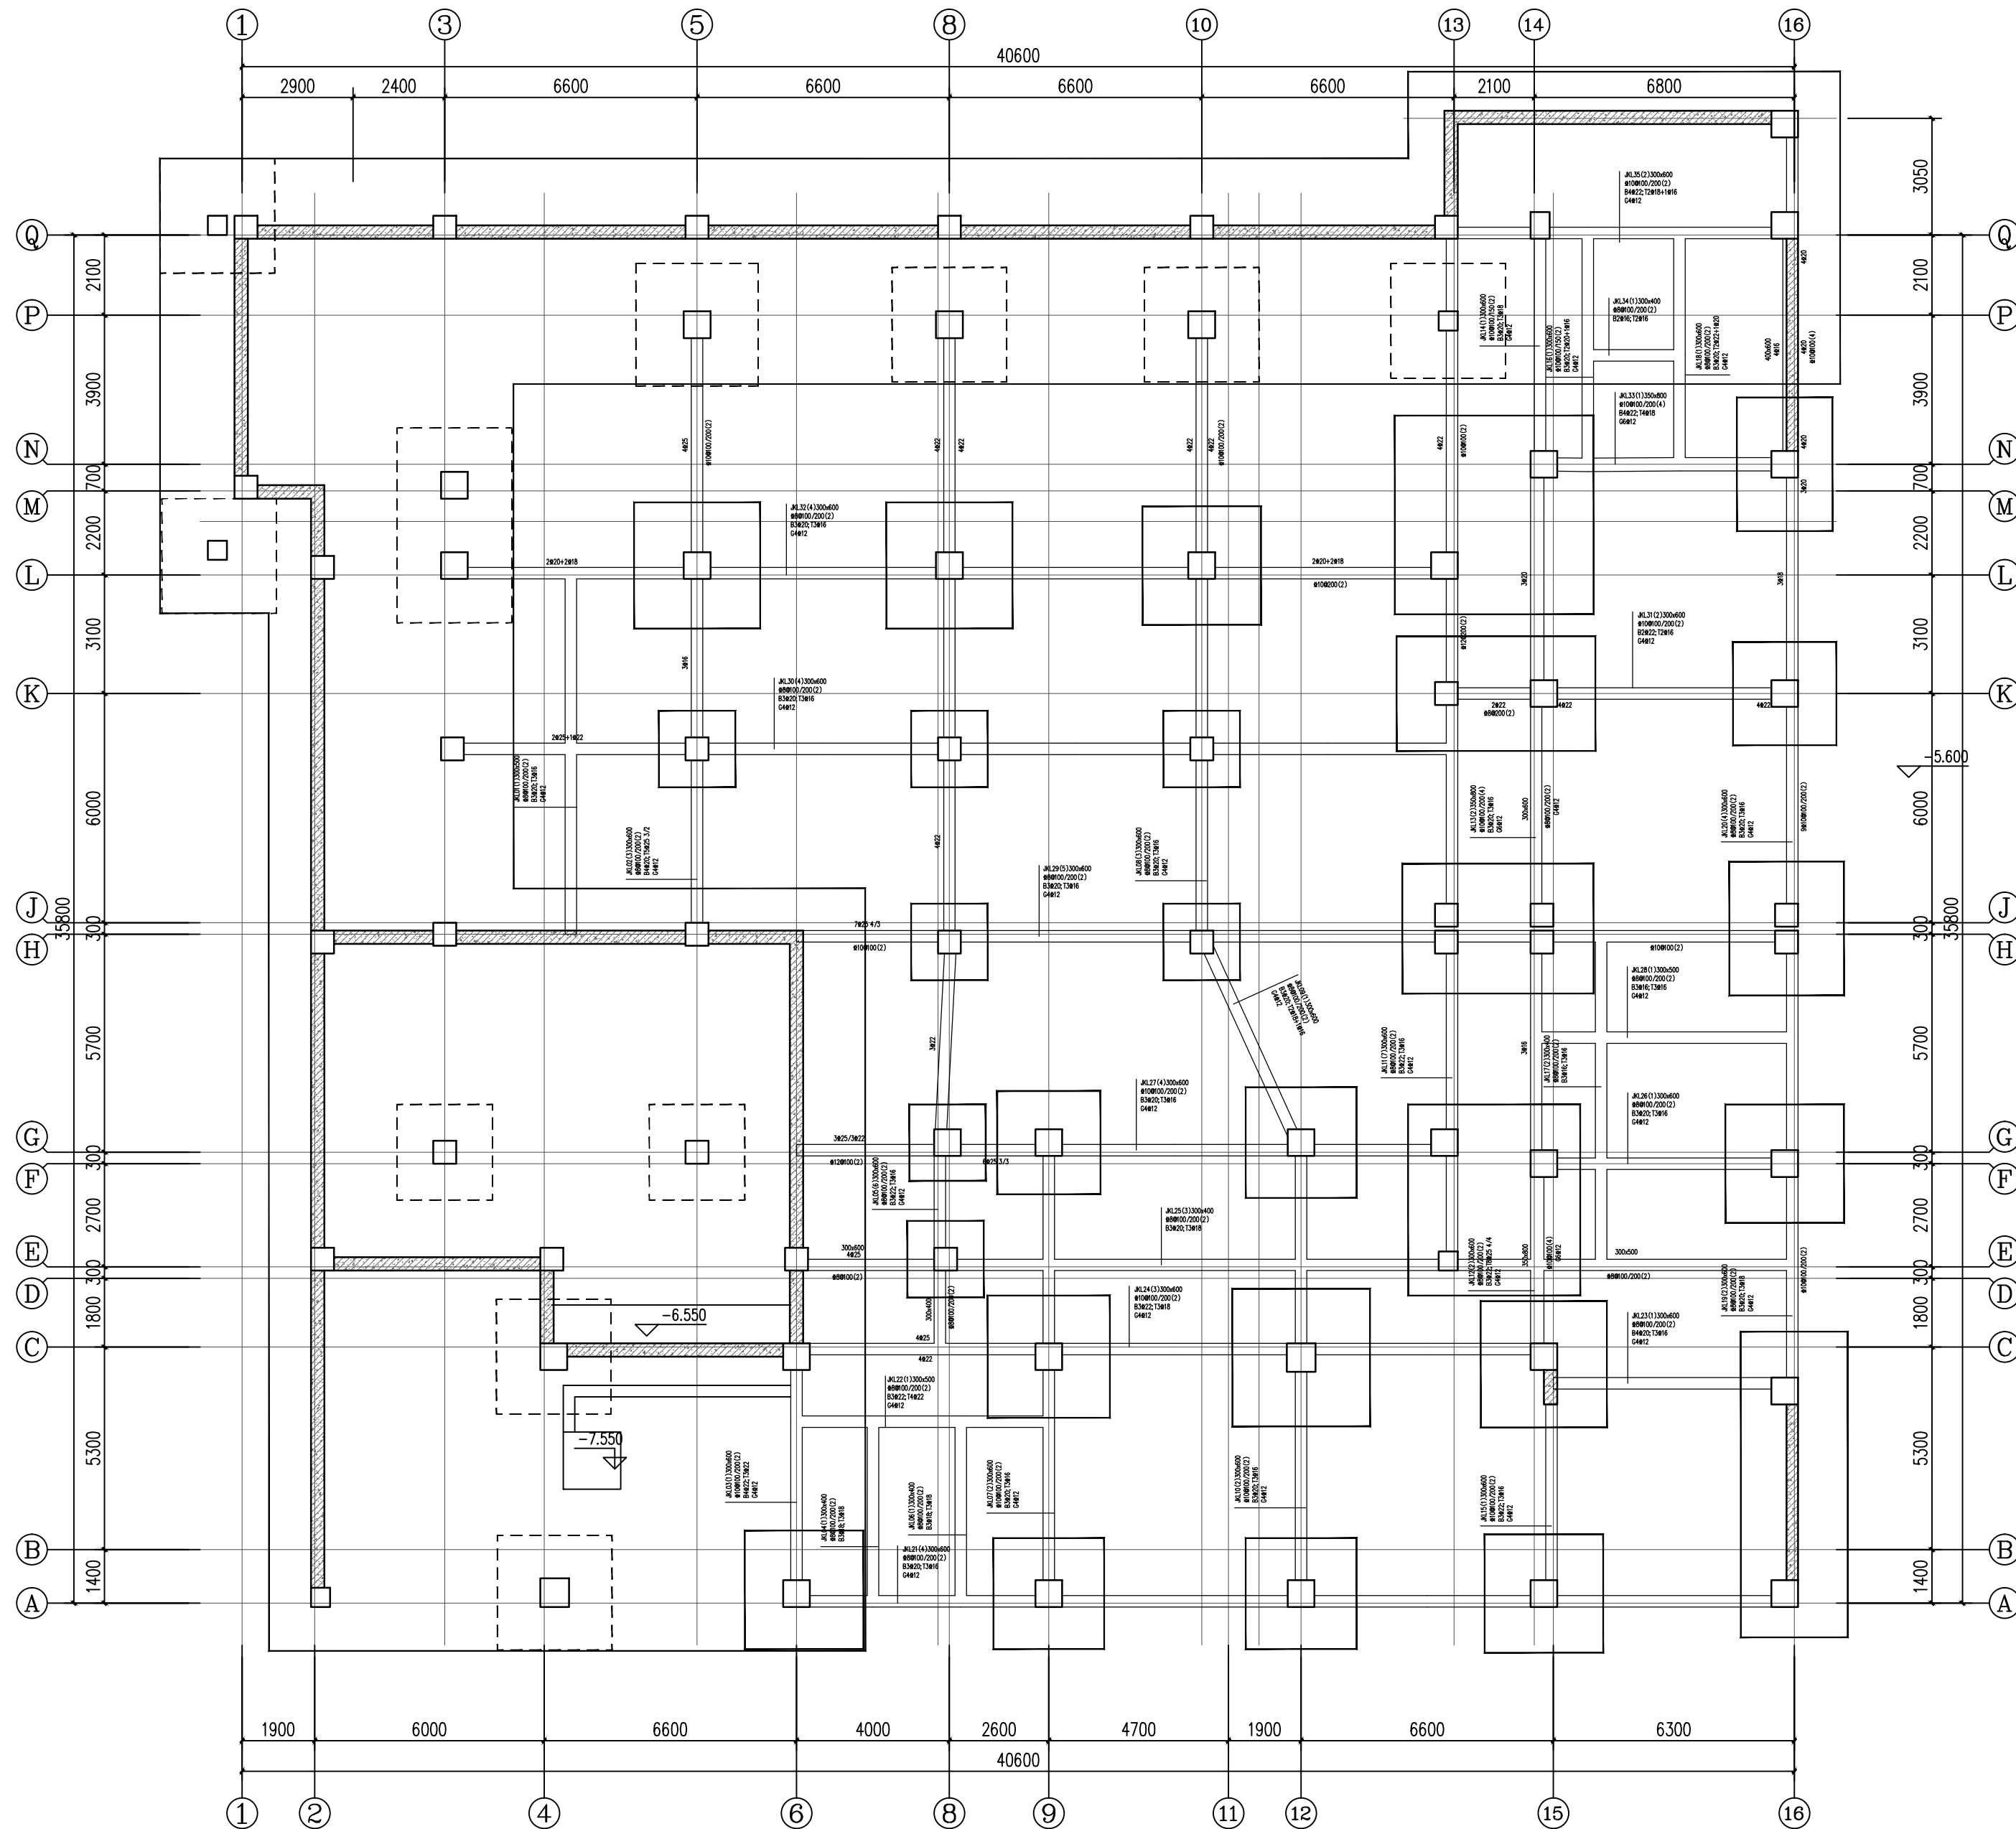

基础梁配筋图 1:100

说明: 1. 与本图标注相关钢筋构造详图参见国家建筑标准设计图集 22G101-3。
 2. 楼面梁等级为 C30, 钢筋采用 HRB400E (E), 桩基采用 HRB400 (E);
 3. 未注明梁顶标高均为 -5.550。
 4. 图中未原位引注的附加箍筋, 间距为 50, 钢筋等级、直径和股数均与该主要的箍筋相同。
 5. 图中未注明的梁线级关系均为按线轴中布置, 靠上 (墙) 边布置。
 6. 主次梁相交处主梁每边增加 3 根箍筋 (吊钩), 间距 50, 垂直于主梁布置, 并设置 2 根吊筋。