



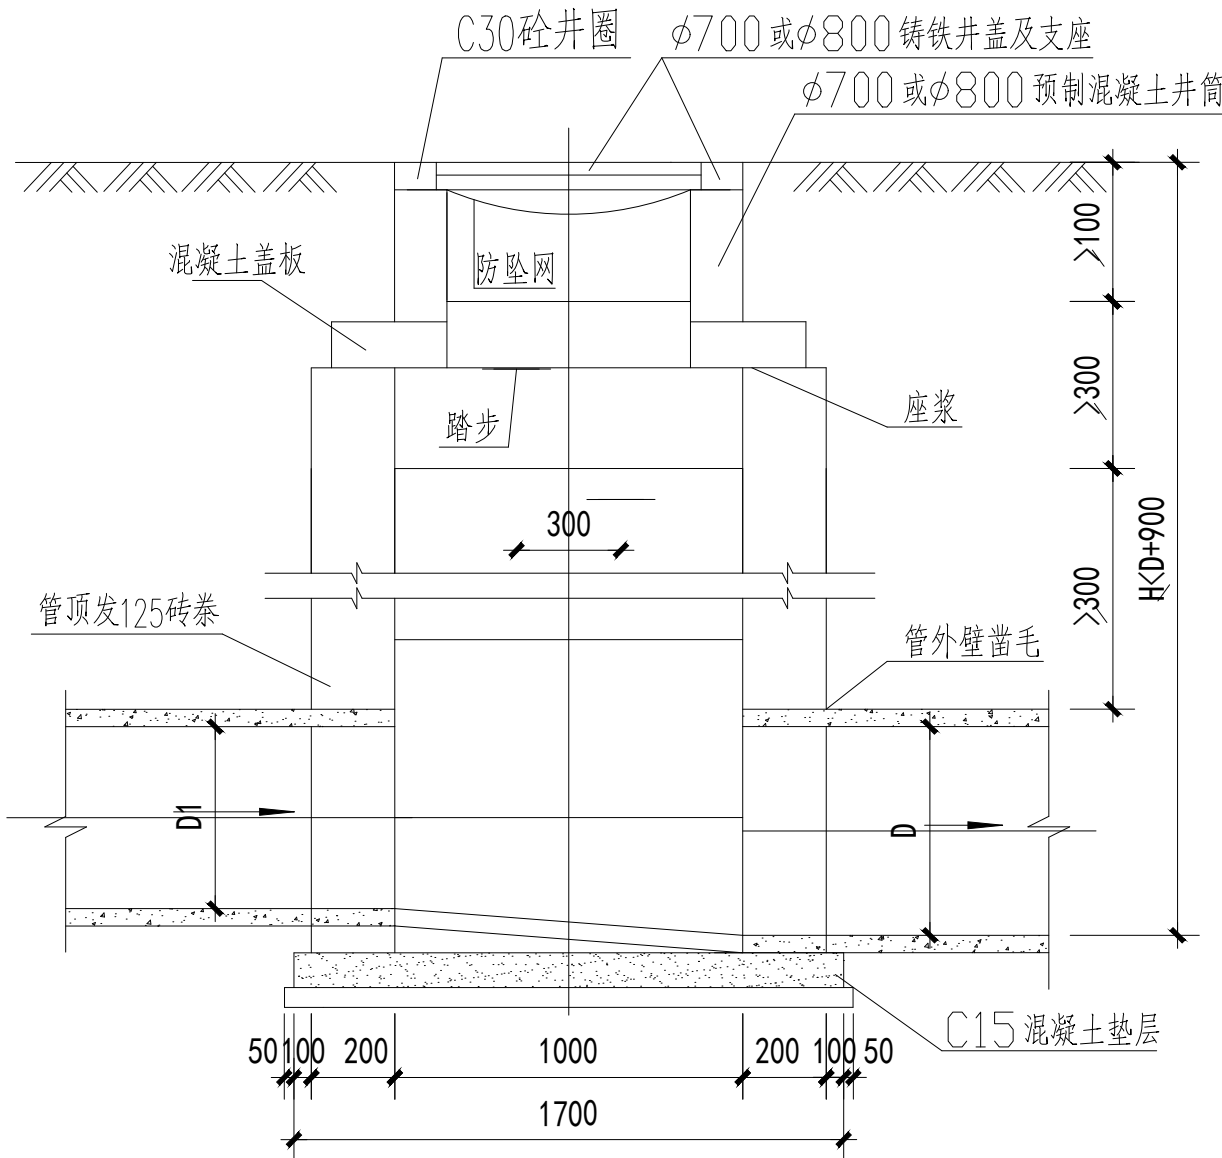


1-1剖面图 1:50

注明：所有砖砌给排水构筑物的块体材料的最低强度等级应满足《砌体结构通用规范》GB 55007-2021-3.2.4的要求。

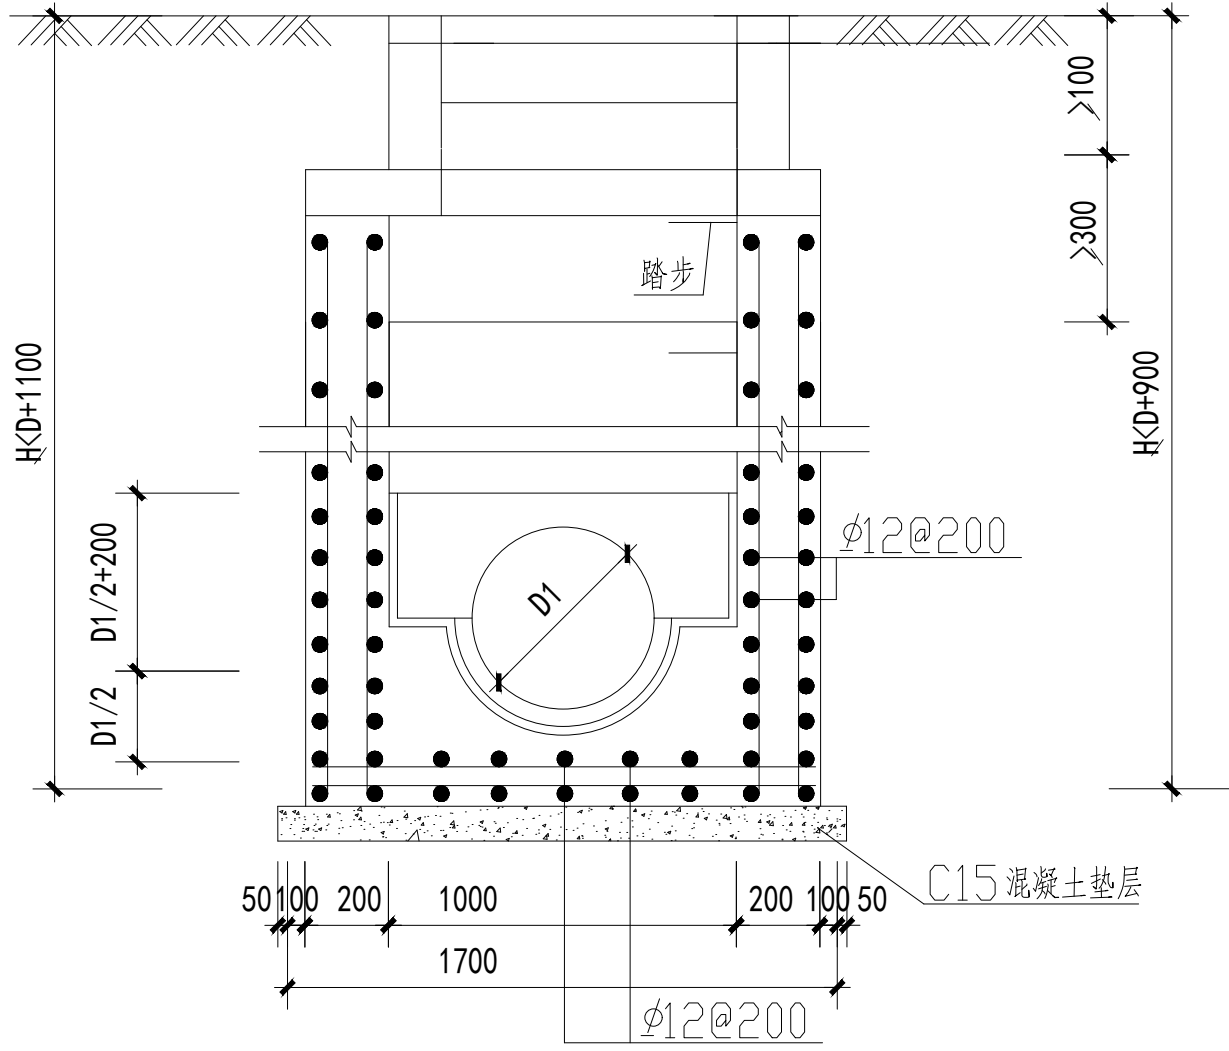

2-2剖面图 1:50

- 说明：
1. 单位：毫米。
 2. 井墙及底板混凝土为C25、S4，配筋φ-I级钢、φ-II级钢，钢筋锚固长度35d，搭接长度42d，混凝土净保护层50。
 3. 座浆、抹三角灰均用1:2防水水泥砂浆。
 4. 流槽用M7.5水泥砂浆砌MU15砖，1:2防水水泥砂浆抹面，厚20。
 5. 井室高度自井底至收口底净高一般为1800，埋深不足时酌情减少。
 6. 接入支管超挖部分用级配砂石，混凝土或砌砖填实。
 7. 顶平接入支管见圆形排水检查井尺寸表。
 8. 井筒及井盖的安装做法见井筒图。
 9. 混凝土污水检查井按02S515-22页图集施工。井内设置防坠网，防坠网承重200Kg。

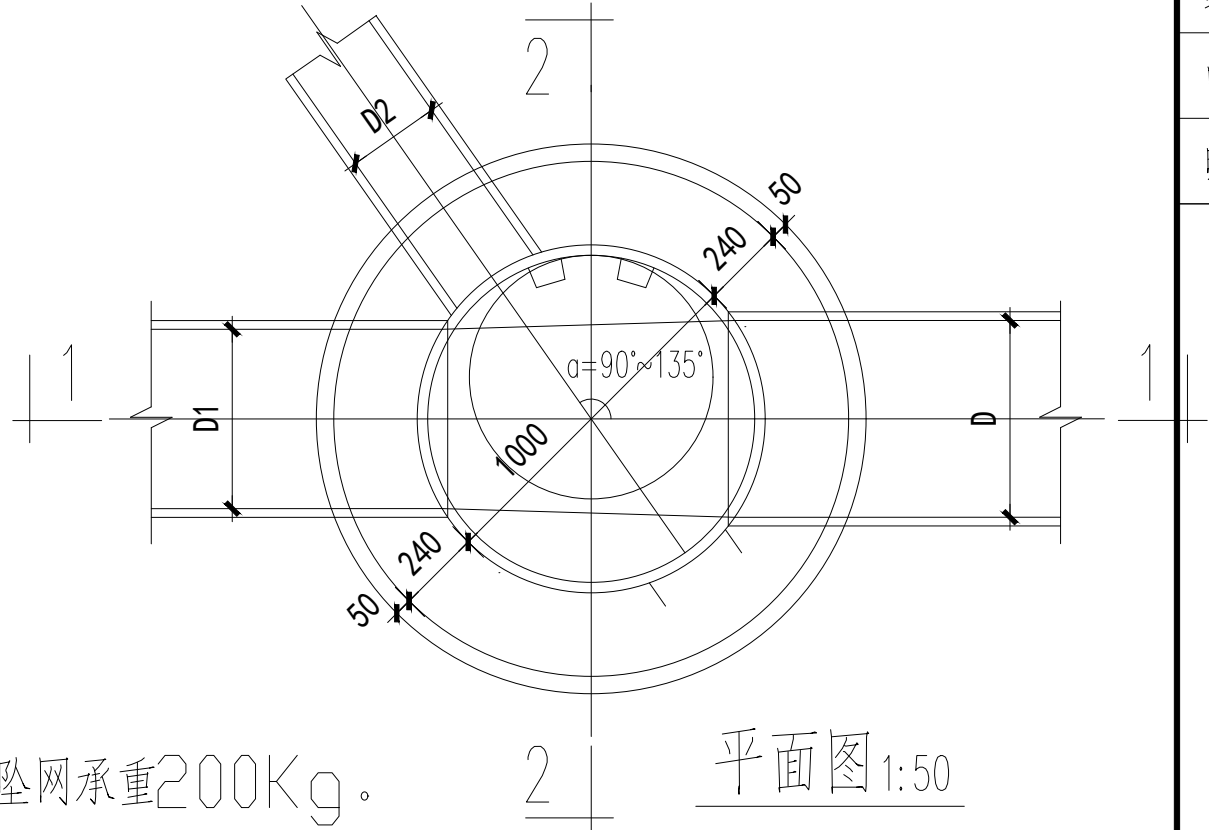

平面图 1:50



岳阳市规划勘测设计院有限公司
建筑行业(建筑工程)乙级：A243019305

项目负责人	夏洁	夏洁
审定人	吴勇	吴勇
审核人	颜昌本	颜昌本
专业负责人	颜昌本	颜昌本
校对	何丁	何丁
设计人	杨宇鹏	杨宇鹏

档案号:

建设单位
岳阳市教育事务中心

工程名称
岳阳市第十四中学实验楼拆除重建项目

子项名称
总图

图名
圆形钢筋混凝土污、雨水井大样图
溢流井大样图

图别
施工图

日期
2026.04


比例
详图纸

图号
SS-5-03

版本号


版本说明

版本	日期	审核	备注

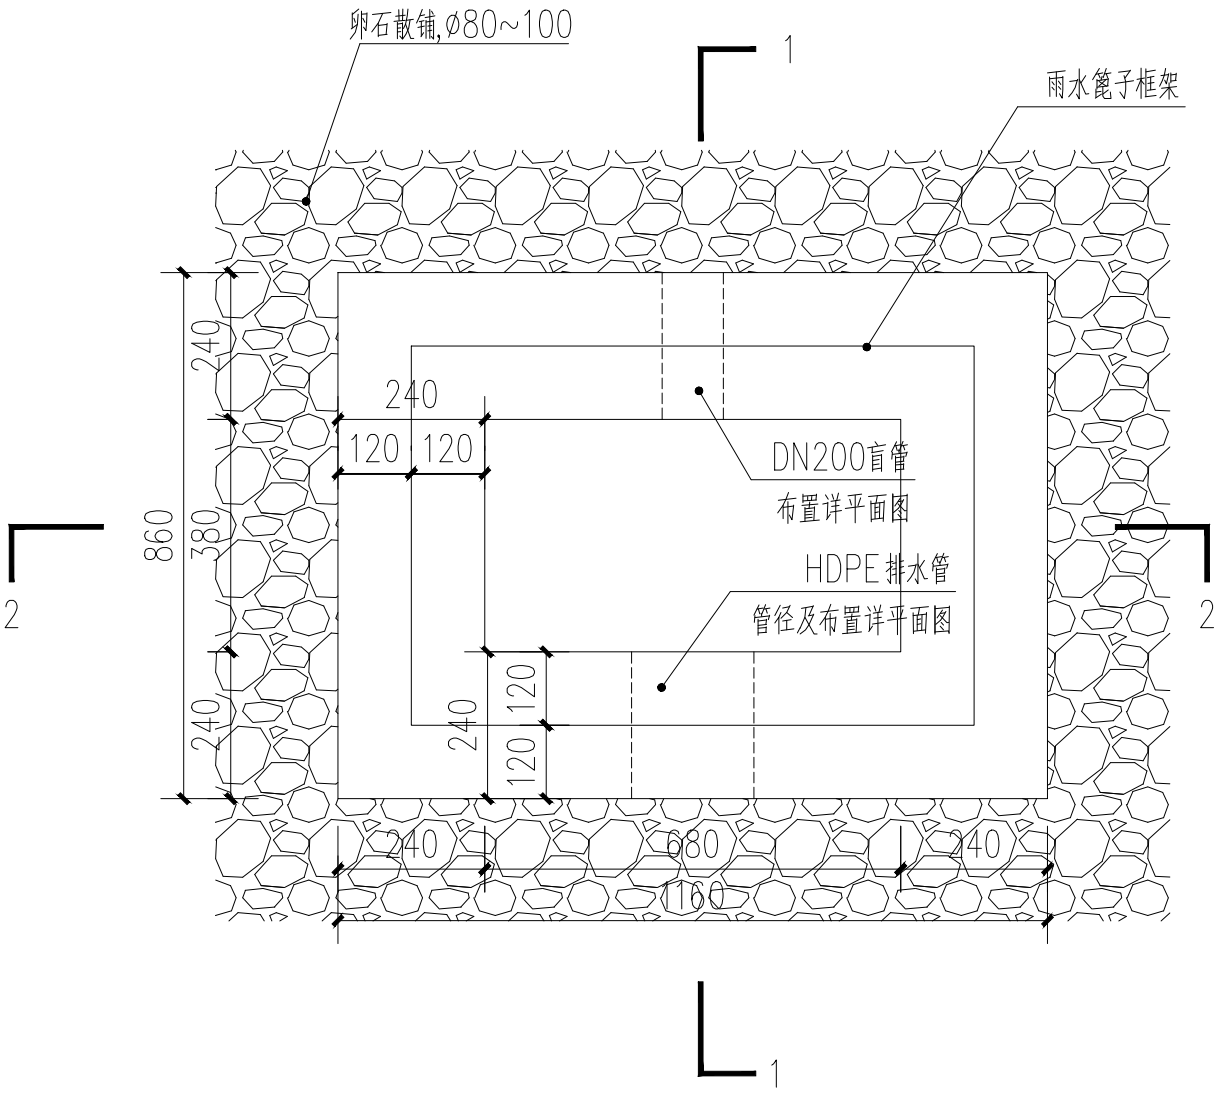


溢流井及盲管接入平面图 1:15

注明：所有砖砌给排水构筑物的块体材料的最低强度等级应满足《砌体结构通用规范》GB 55007-2021-3.2.4的要求。

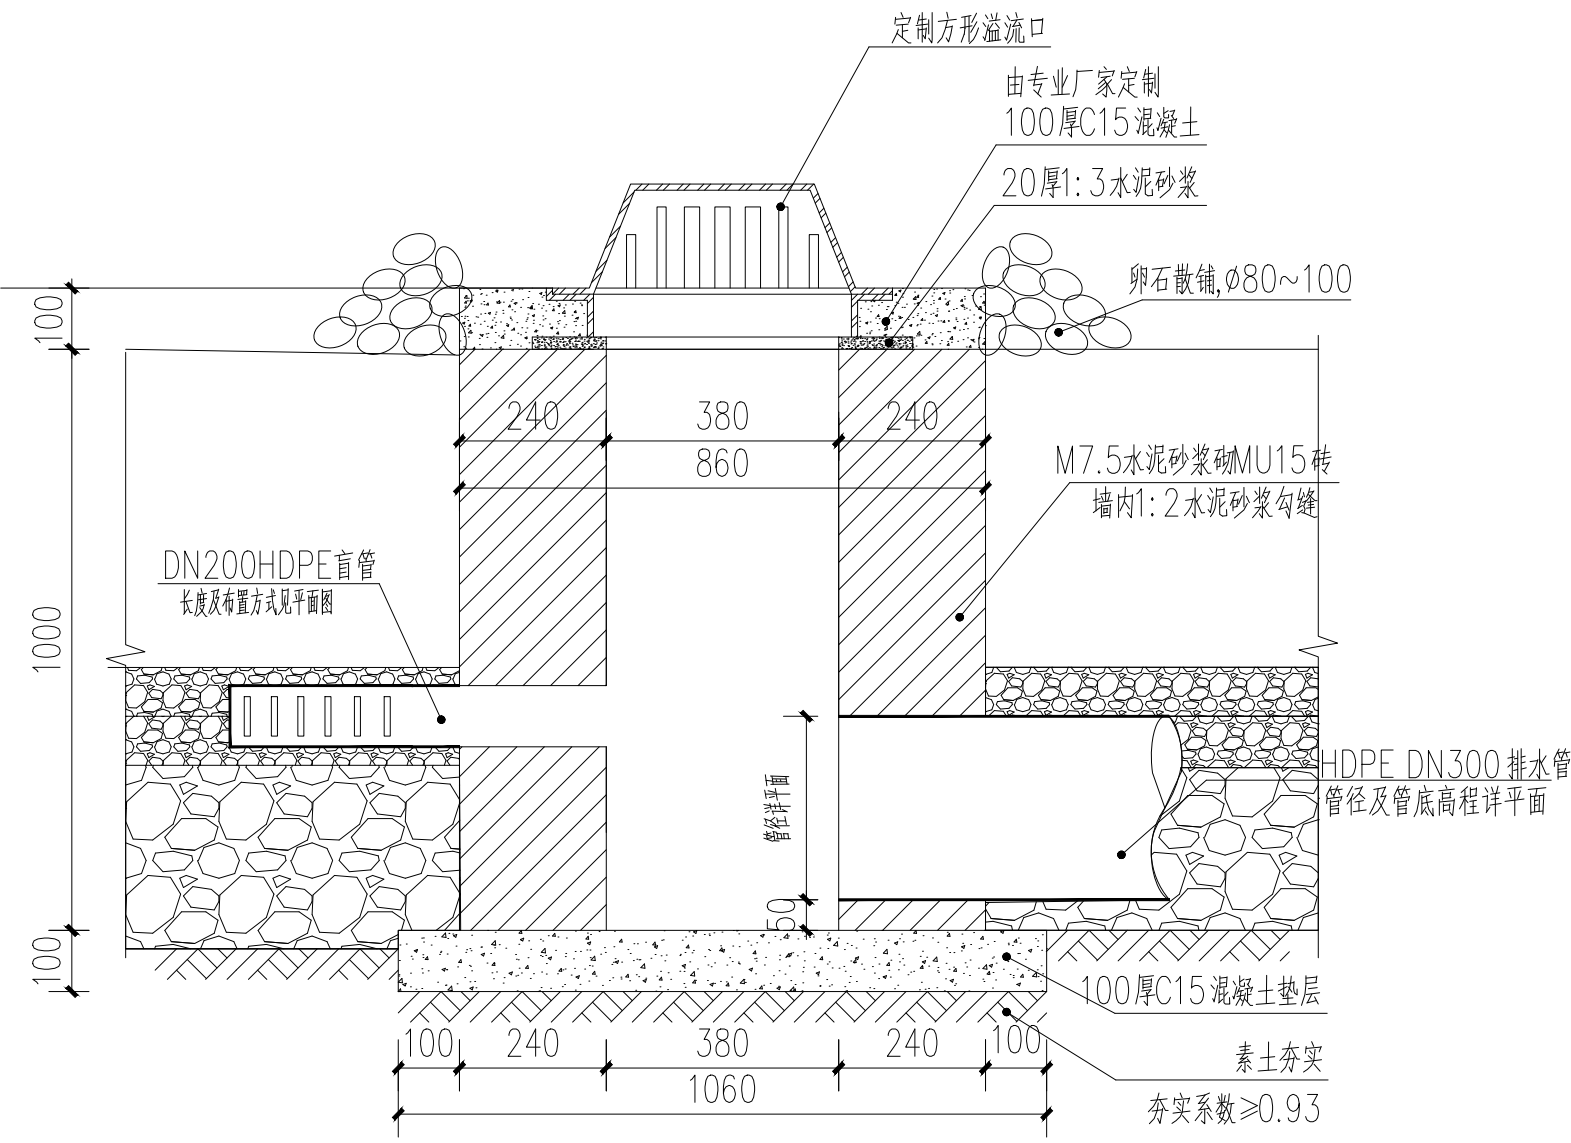

1-1剖面 1:15

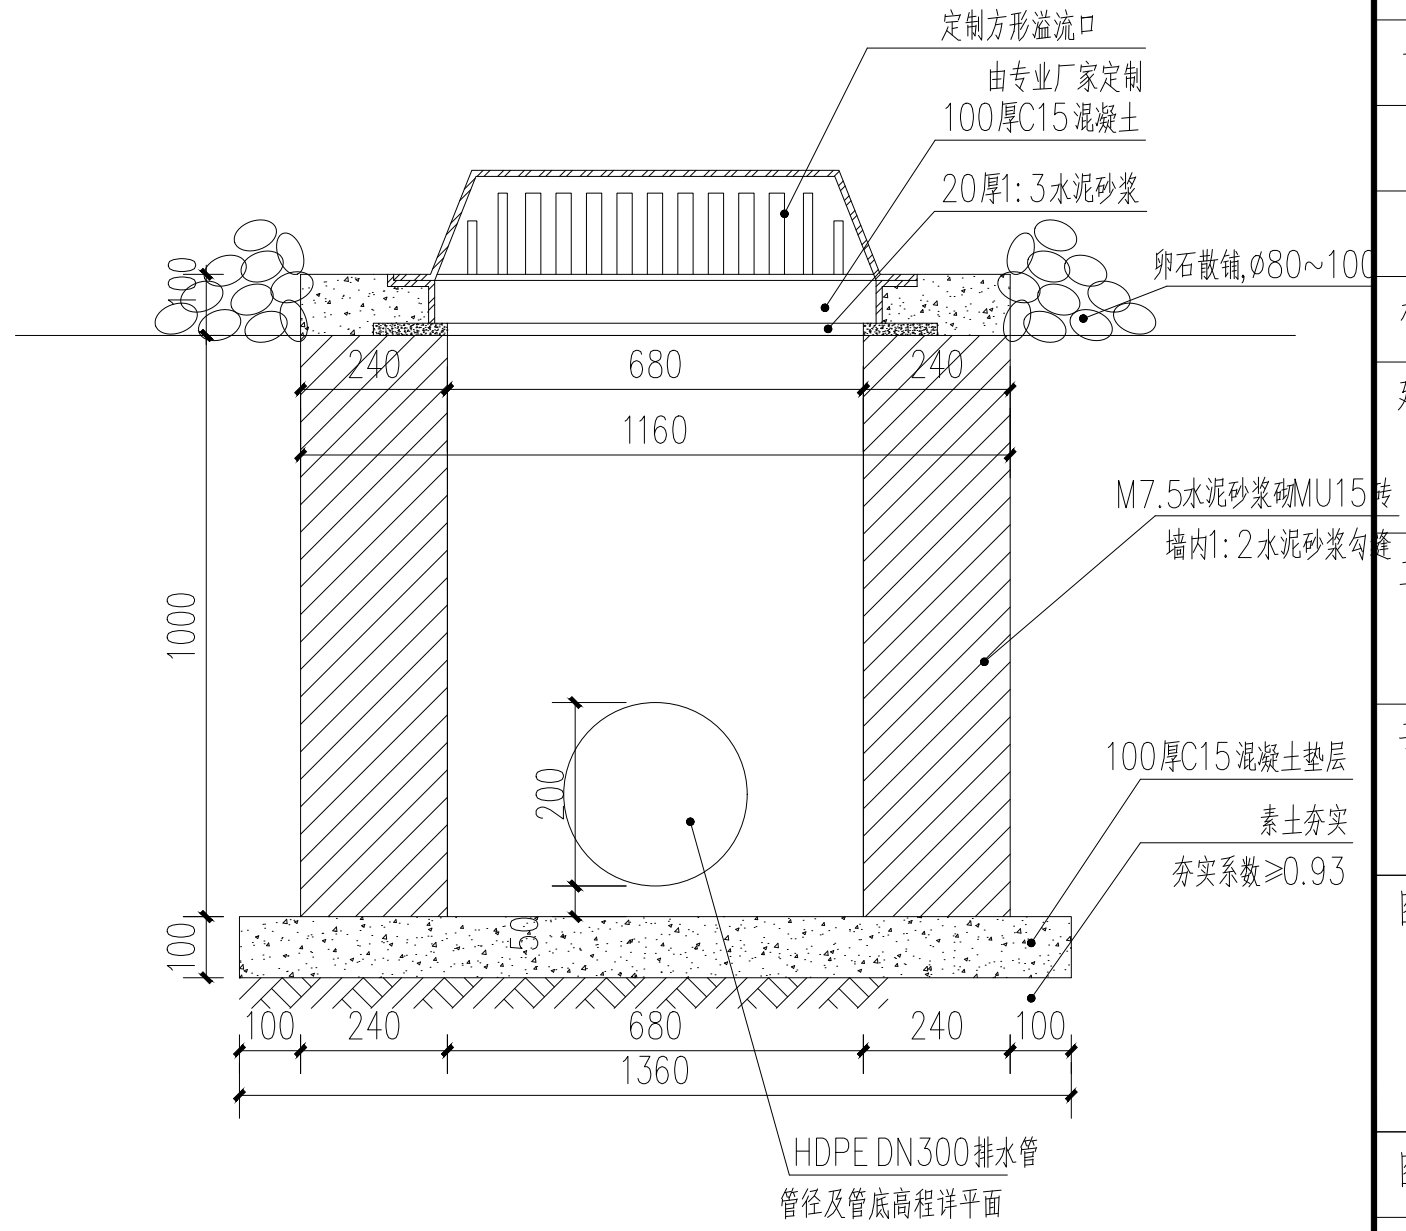

2-2剖面 1:15