


不得在图纸上量取尺寸施工。
如有任何不详事宜,须在施工图与设计师会商。
本工程图纸未经设计单位许可不得用于其他地方。

会 签		
建 筑专业		
结 构专业		
给排水专业		
电 气专业		
暖通专业		

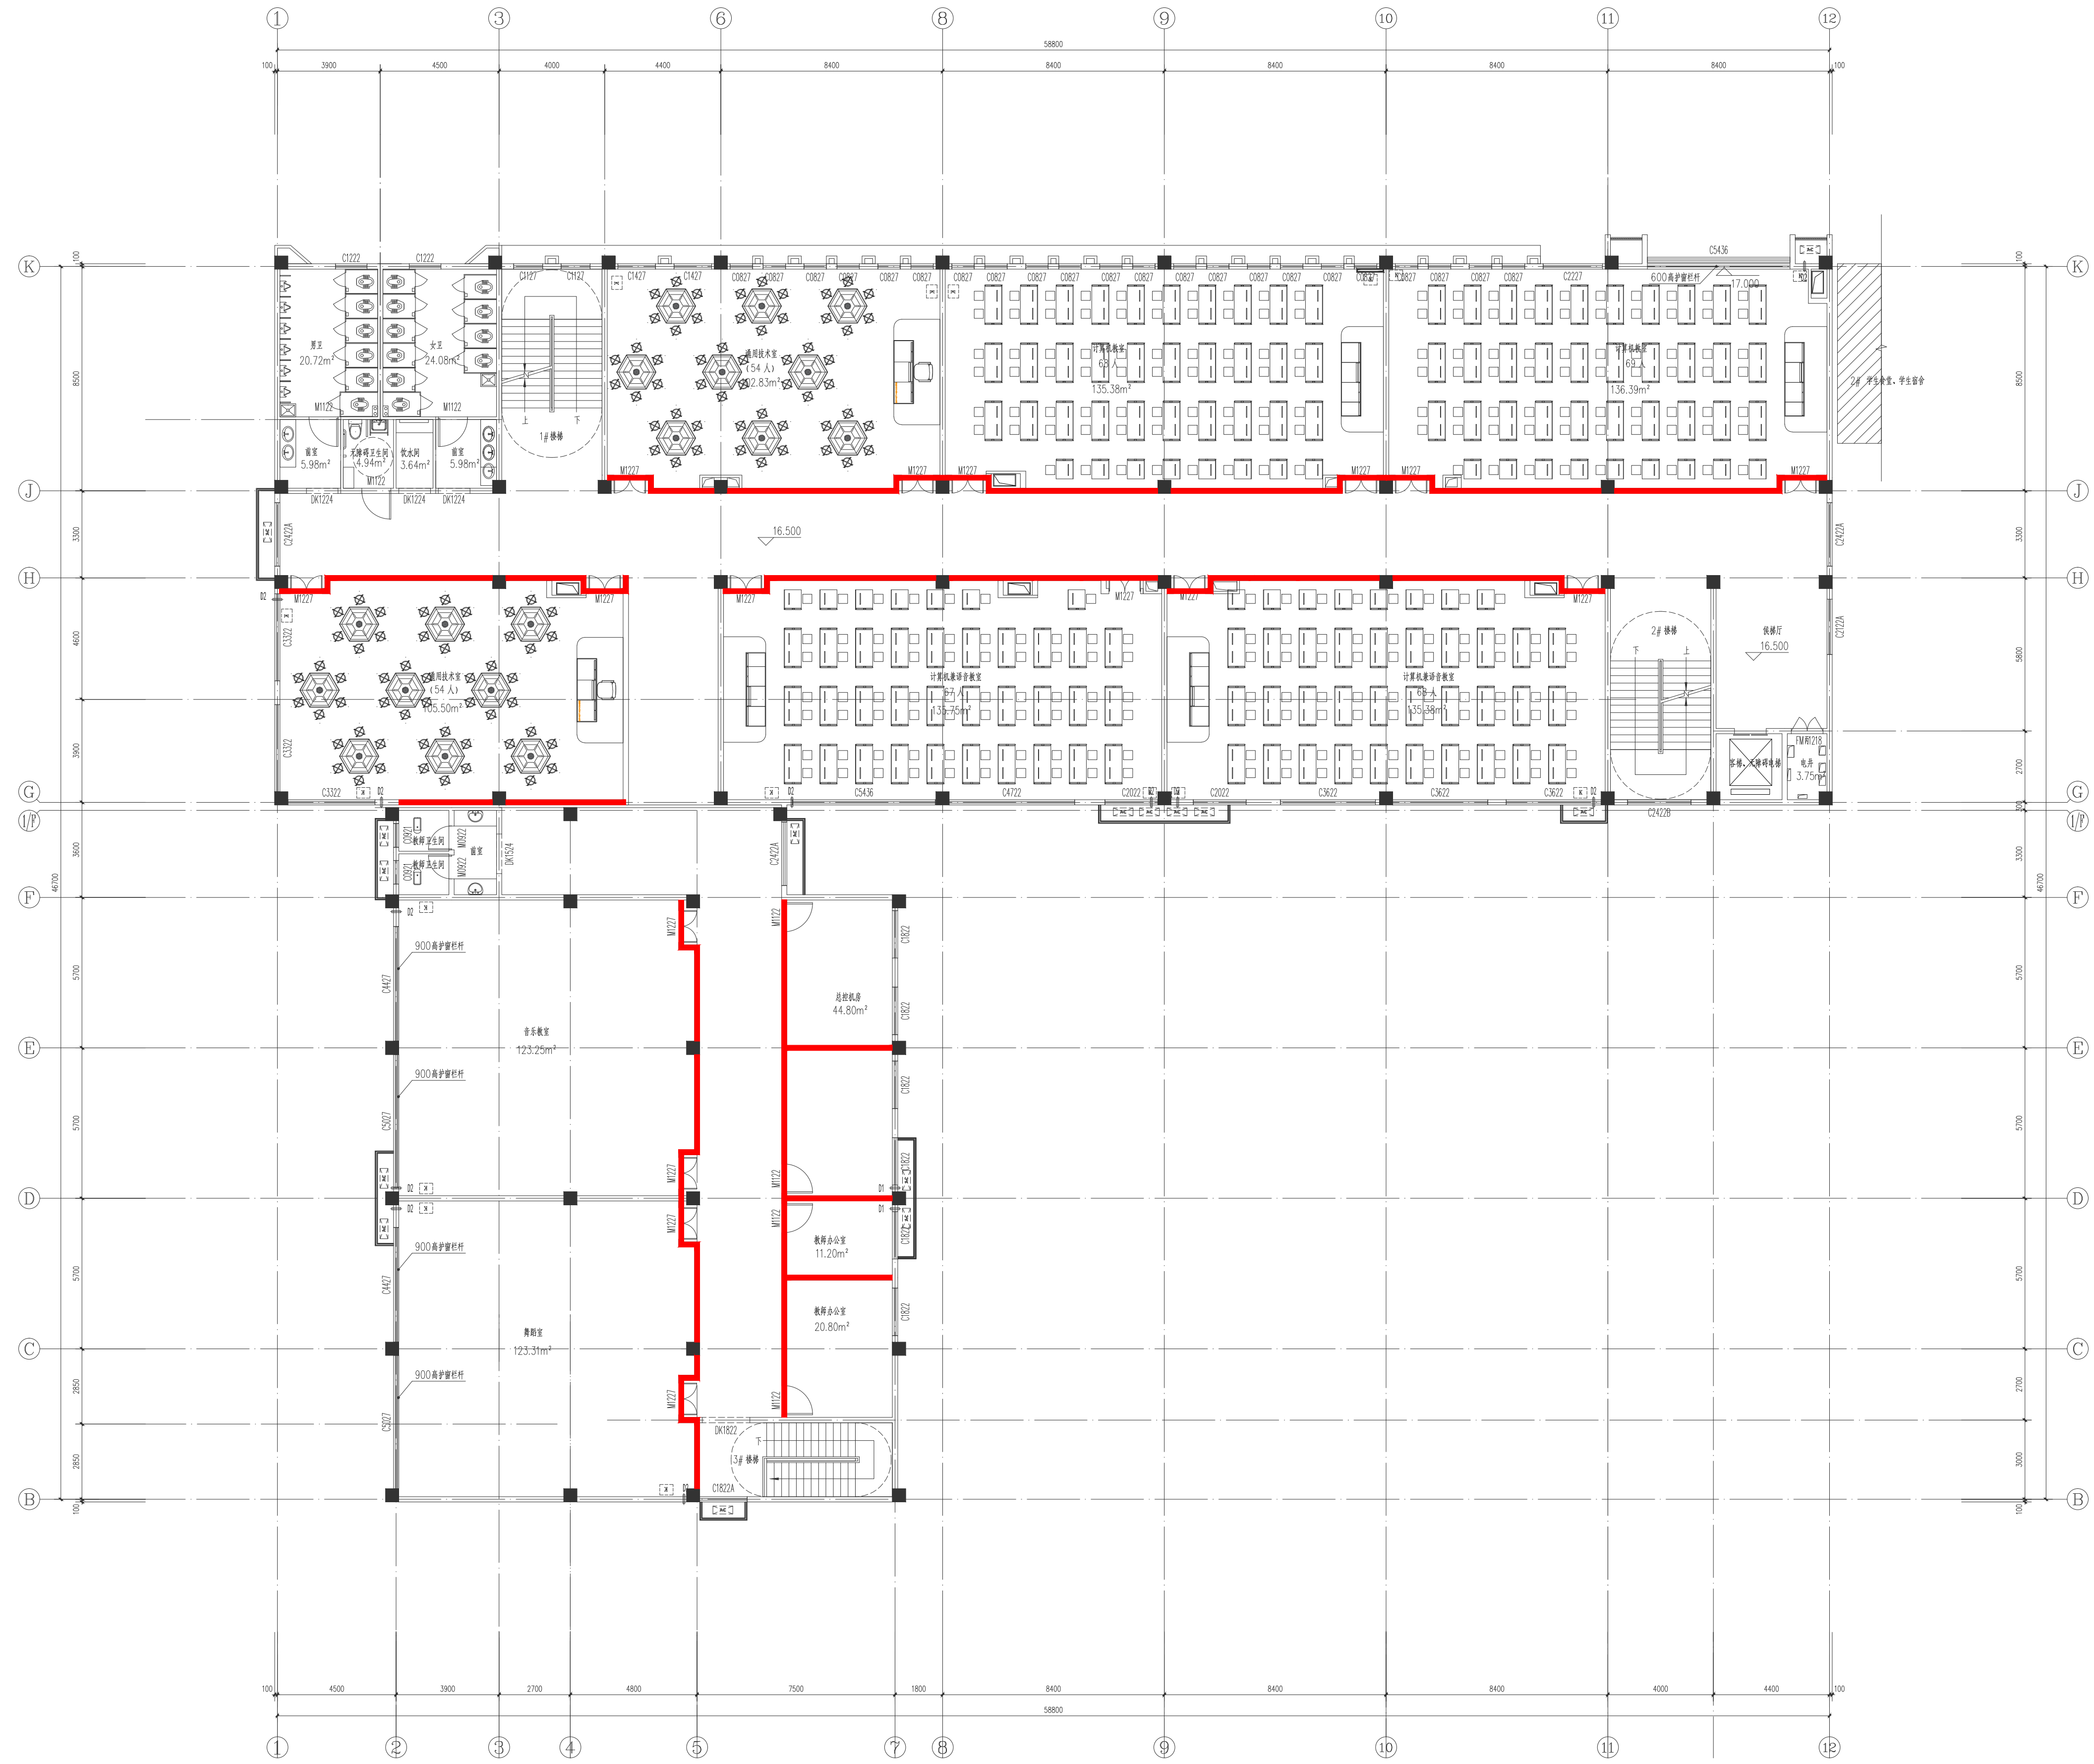

五层ALC内隔墙平面布置图 1:100

——非砌筑内隔墙(ALC内隔墙板)



岳阳市规划勘测设计院有限公司
建筑行业(建筑工程)乙级: A243019305

项目负责人	夏洁	夏洁
审定人	吴勇	吴勇
审核人	夏洁	夏洁
专业负责人	陈熙	陈熙
校对人	柳剑箫	柳剑箫
设计人	陈熙	陈熙

建设单位: 岳阳市教育事务中心

工程名称	岳阳市第十四中学实验楼拆除重建项目
------	-------------------

3#实验楼

五层ALC内隔墙平面布置图

日期 2026.04

比例	详图纸
图号	ZPS-22

质本号:

质本说明

版本	日期	审核	备注
