


会 签		
建 筑专业		
结 构专业		
给排水专业		
电 气专业		
暖 通专业		

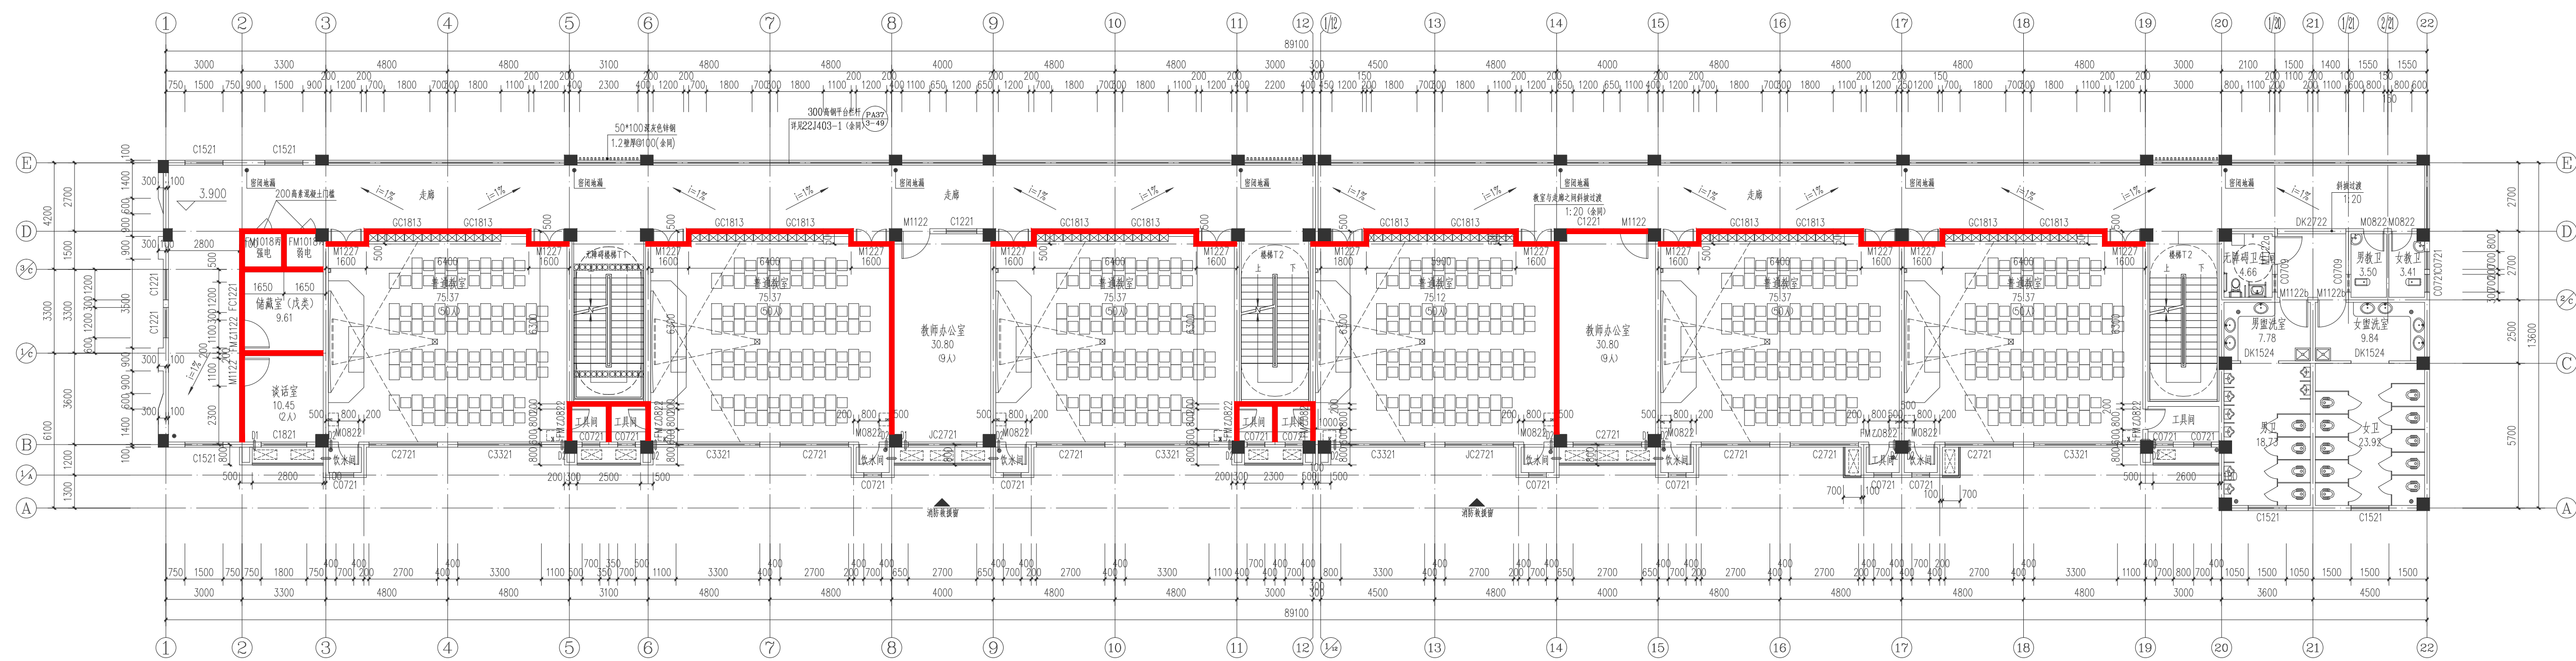

——非砌筑内隔墙(ALC内隔墙板)



岳阳市规划勘测设计院有限公司
建筑行业(建筑工程)乙级: A24301930

项目负责人	夏 洁	王洁
审定人	吴 勇	吴勇
审核人	夏 洁	王洁
专业负责人	陈 熙	陈熙
校对入	陈 熙	陈熙
设计人	曾树箫	曾树箫

校核号: 202604

建设单位 阜阳市新华书店中心

工程名称	
------	--

子项名称	
------	--

4#教学楼
图 名

二、SALC 内隔墙干密布置	
图 8-1	

日期 2026.04

图号: ZPS-24

版本号:	
------	--

原本	日期	审核	备注
----	----	----	----
