


会 签		
建 筑专业		
结 构专业		
给排水专业		
电 气专业		
暖 通专业		

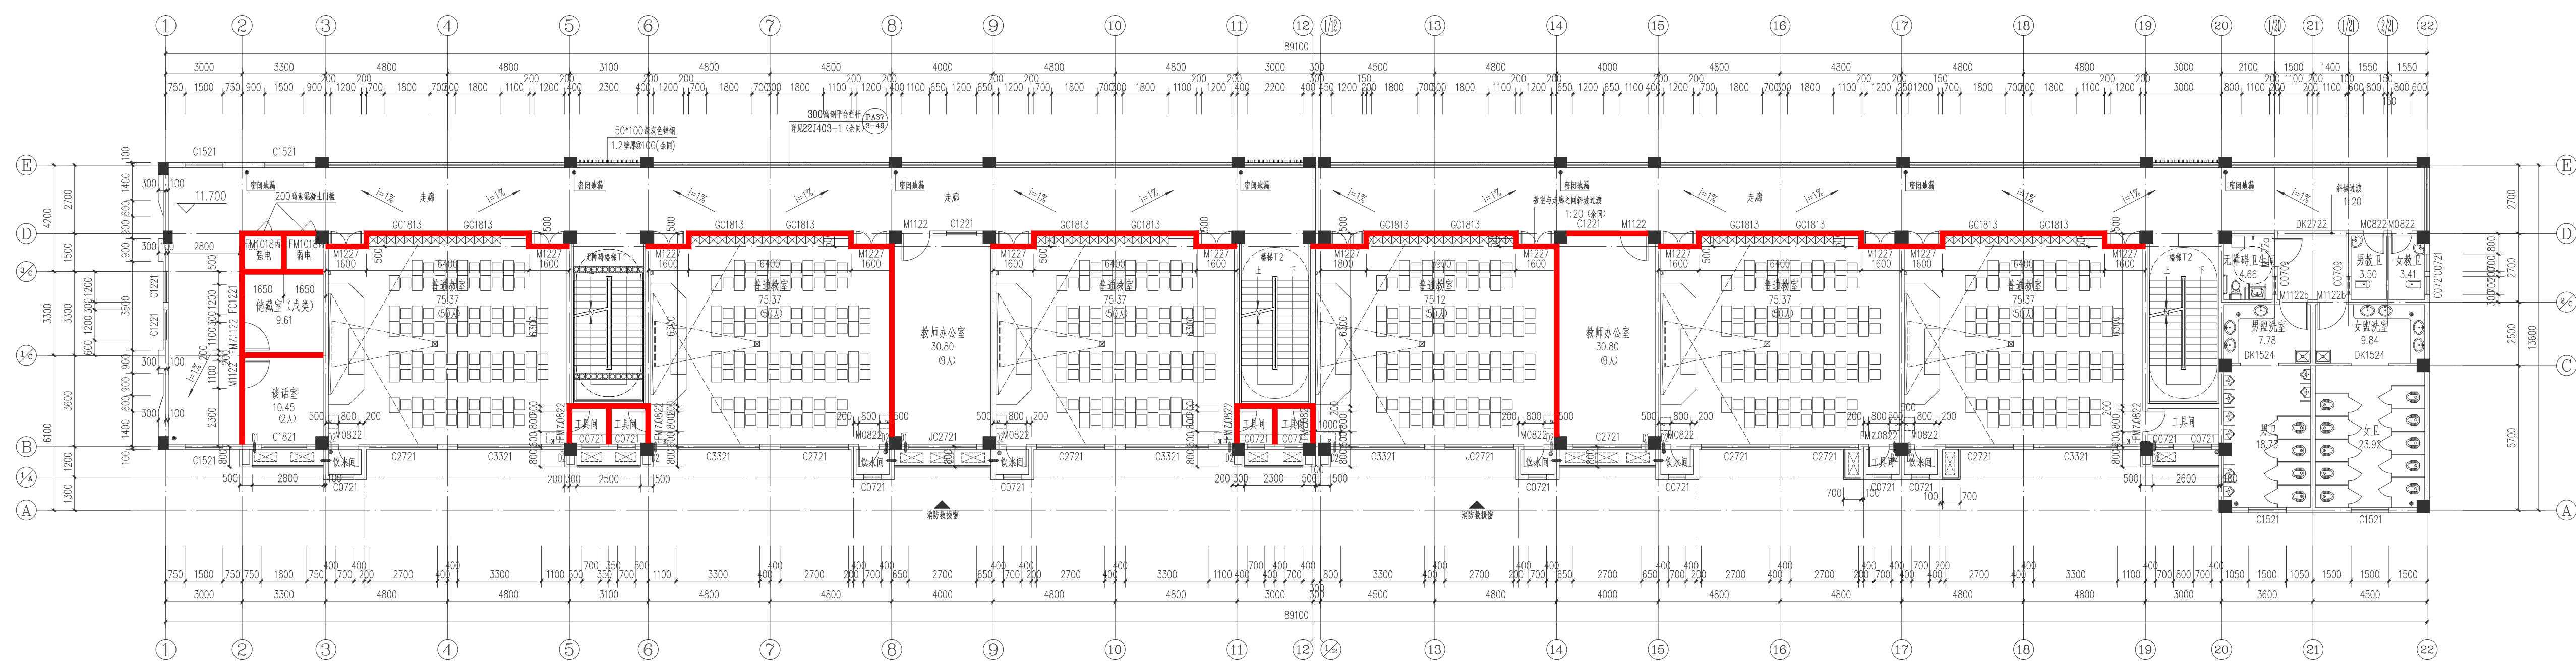

四层ALC内隔墙平面布置图 1:100

——非砌筑内隔墙(ALC内隔墙板)



岳阳市规划勘测设计院有限公司
建筑行业(建筑工程)乙级: A243019306

项目负责人	夏 洁	夏洁
审定人	吴 勇	吴勇
审核人	夏 洁	夏洁
专业负责人	陈 熙	陈熙
校对入	陈 熙	陈熙
设计人	钟剑箫	钟剑箫

建设单位

工程名称	
------	--

岳阳市第十四中学实验楼拆除重建项目

4#教学楼

四层ALC内隔墙平面布置图

图 号	
日 期	2026.04

日 期 2026.04

比 例 见图
图 号: ZPS-26

图号: ZPS-26

原本号:			
原本说明			

原平说明			
原平	日期	审核	备注