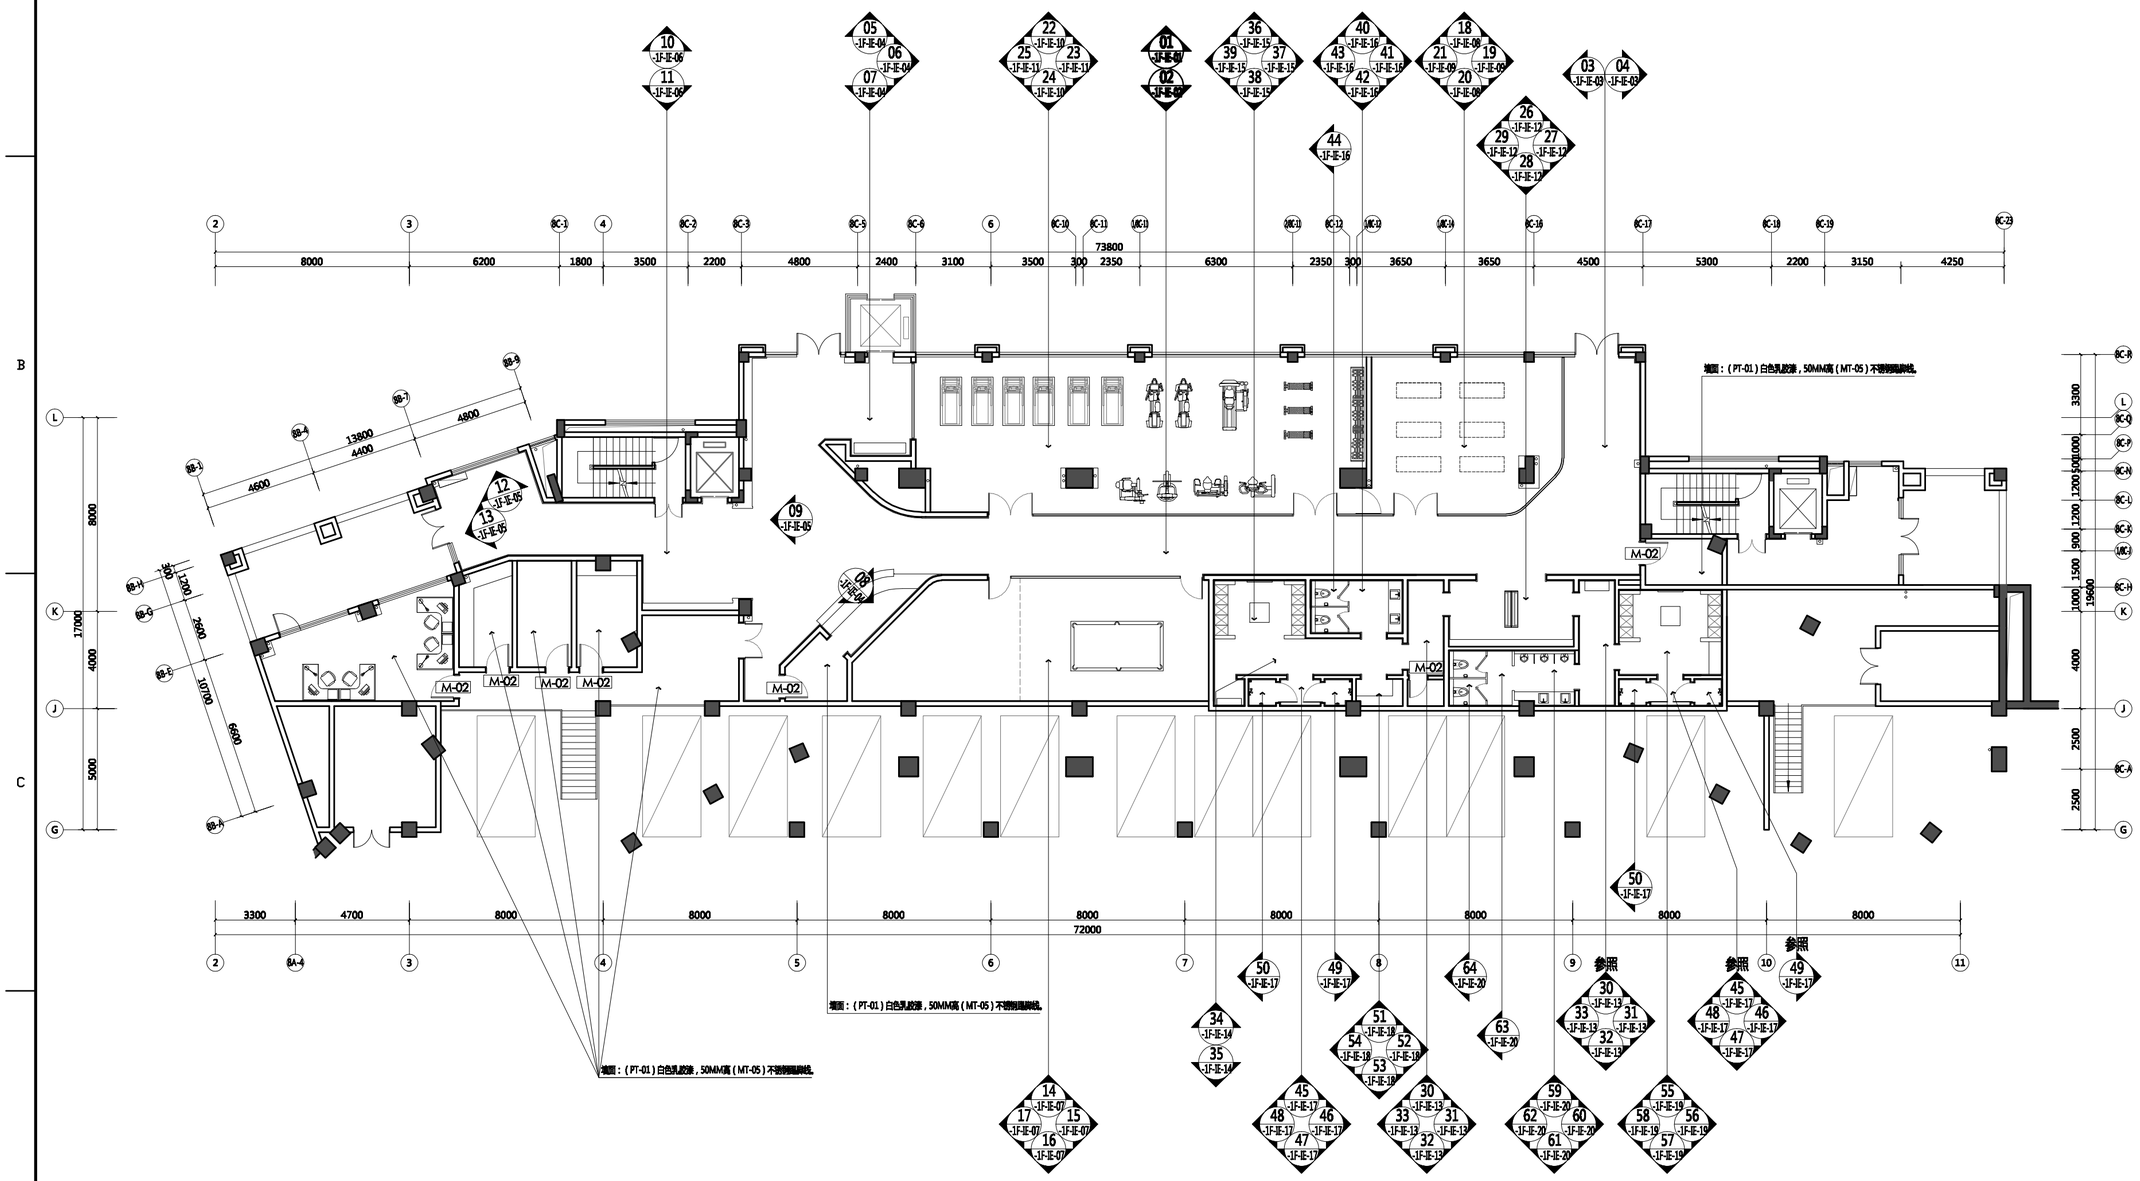

负一层立面索引图
ELEVATION INDEX MAP SCALE 1:120

建设单位：
Owner:

设计单位：
Design unit:

深装总

深圳市深装总装饰股份有限公司

Shenzhen shenzhuangzong decoration Co.Ltd

备注：Notes
1. 本图纸版权属深装总本公司所有，未经本公司书面同意，不得外传。
2. 本图纸为施工图，工地状况、建筑结构等以现场为准，如有出入，请及时与设计师及时沟通解决。
3. 图中所注尺寸，应以图中所注尺寸为准，结构尺寸请与建筑师确认。
4. 图纸单位毫米，图中所有尺寸均为毫米单位。
5. 未经出图专用章，图纸无效。

项目名称：
Project Name:

洞庭湖国际公馆

售楼处室内装饰工程

分项目名称：
Sub item Project Name:

修改记录 Rev. No.	说明 Brief Description	日期 Date
1		
2		
3		
4		
5		
6		
7		

图纸名称：
Drawing Title

负一层立面索引图

审核：Approved By	审核
校对：Checked By	校对
设计：Designed By	设计
制图：Drawn By	制图
比例：Scale 详见图内	A1
设计阶段：Issued For	施工图
出图日期：Print Date	2018. 05.
工程编号：Project No.	
图号：Drawing No.	-1F-EI-01