

1 2 3 4 5 6



设计单位:  
Owner:

深装总  
深圳市深装总装饰股份有限公司  
Shenzhen shenzhuangzong decoration Co. Ltd

备注:Notes  
1. 本图表示洞庭湖国际公馆售楼处室内地坪面层  
2. 地坪厚度为20mm, 工程概况、材料说明、施工方法及质量要求等在综合图中表达。  
3. 墙面及顶棚, 应参照综合图中所注尺寸为准, 是底尺寸标注在综合图中。  
4. 施工图比例, 图中所有尺寸均为毫米单位。  
5. 未经出图者同意, 禁止修改。

项目名称:  
Project Name:

洞庭湖国际公馆  
售楼处室内装饰工程

分项图名称:  
Sub Item Project Name:

▲ 指北针  
Compass Rose

▲ 编号  
No. No.

▲ 简要说明  
Brief Description

▲ 日期  
Date

▲ 审核  
Approved By

▲ 校对  
Checked By

▲ 设计  
Designed By

▲ 制图  
Drawn By

▲ 比例  
Scale

▲ 施工图  
Drawing Title


▲ 打印日期  
Print Date

2018. 05.

▲ 工程编号:  
Project No.

▲ 图号:  
Drawing No.

-1F-FO-01

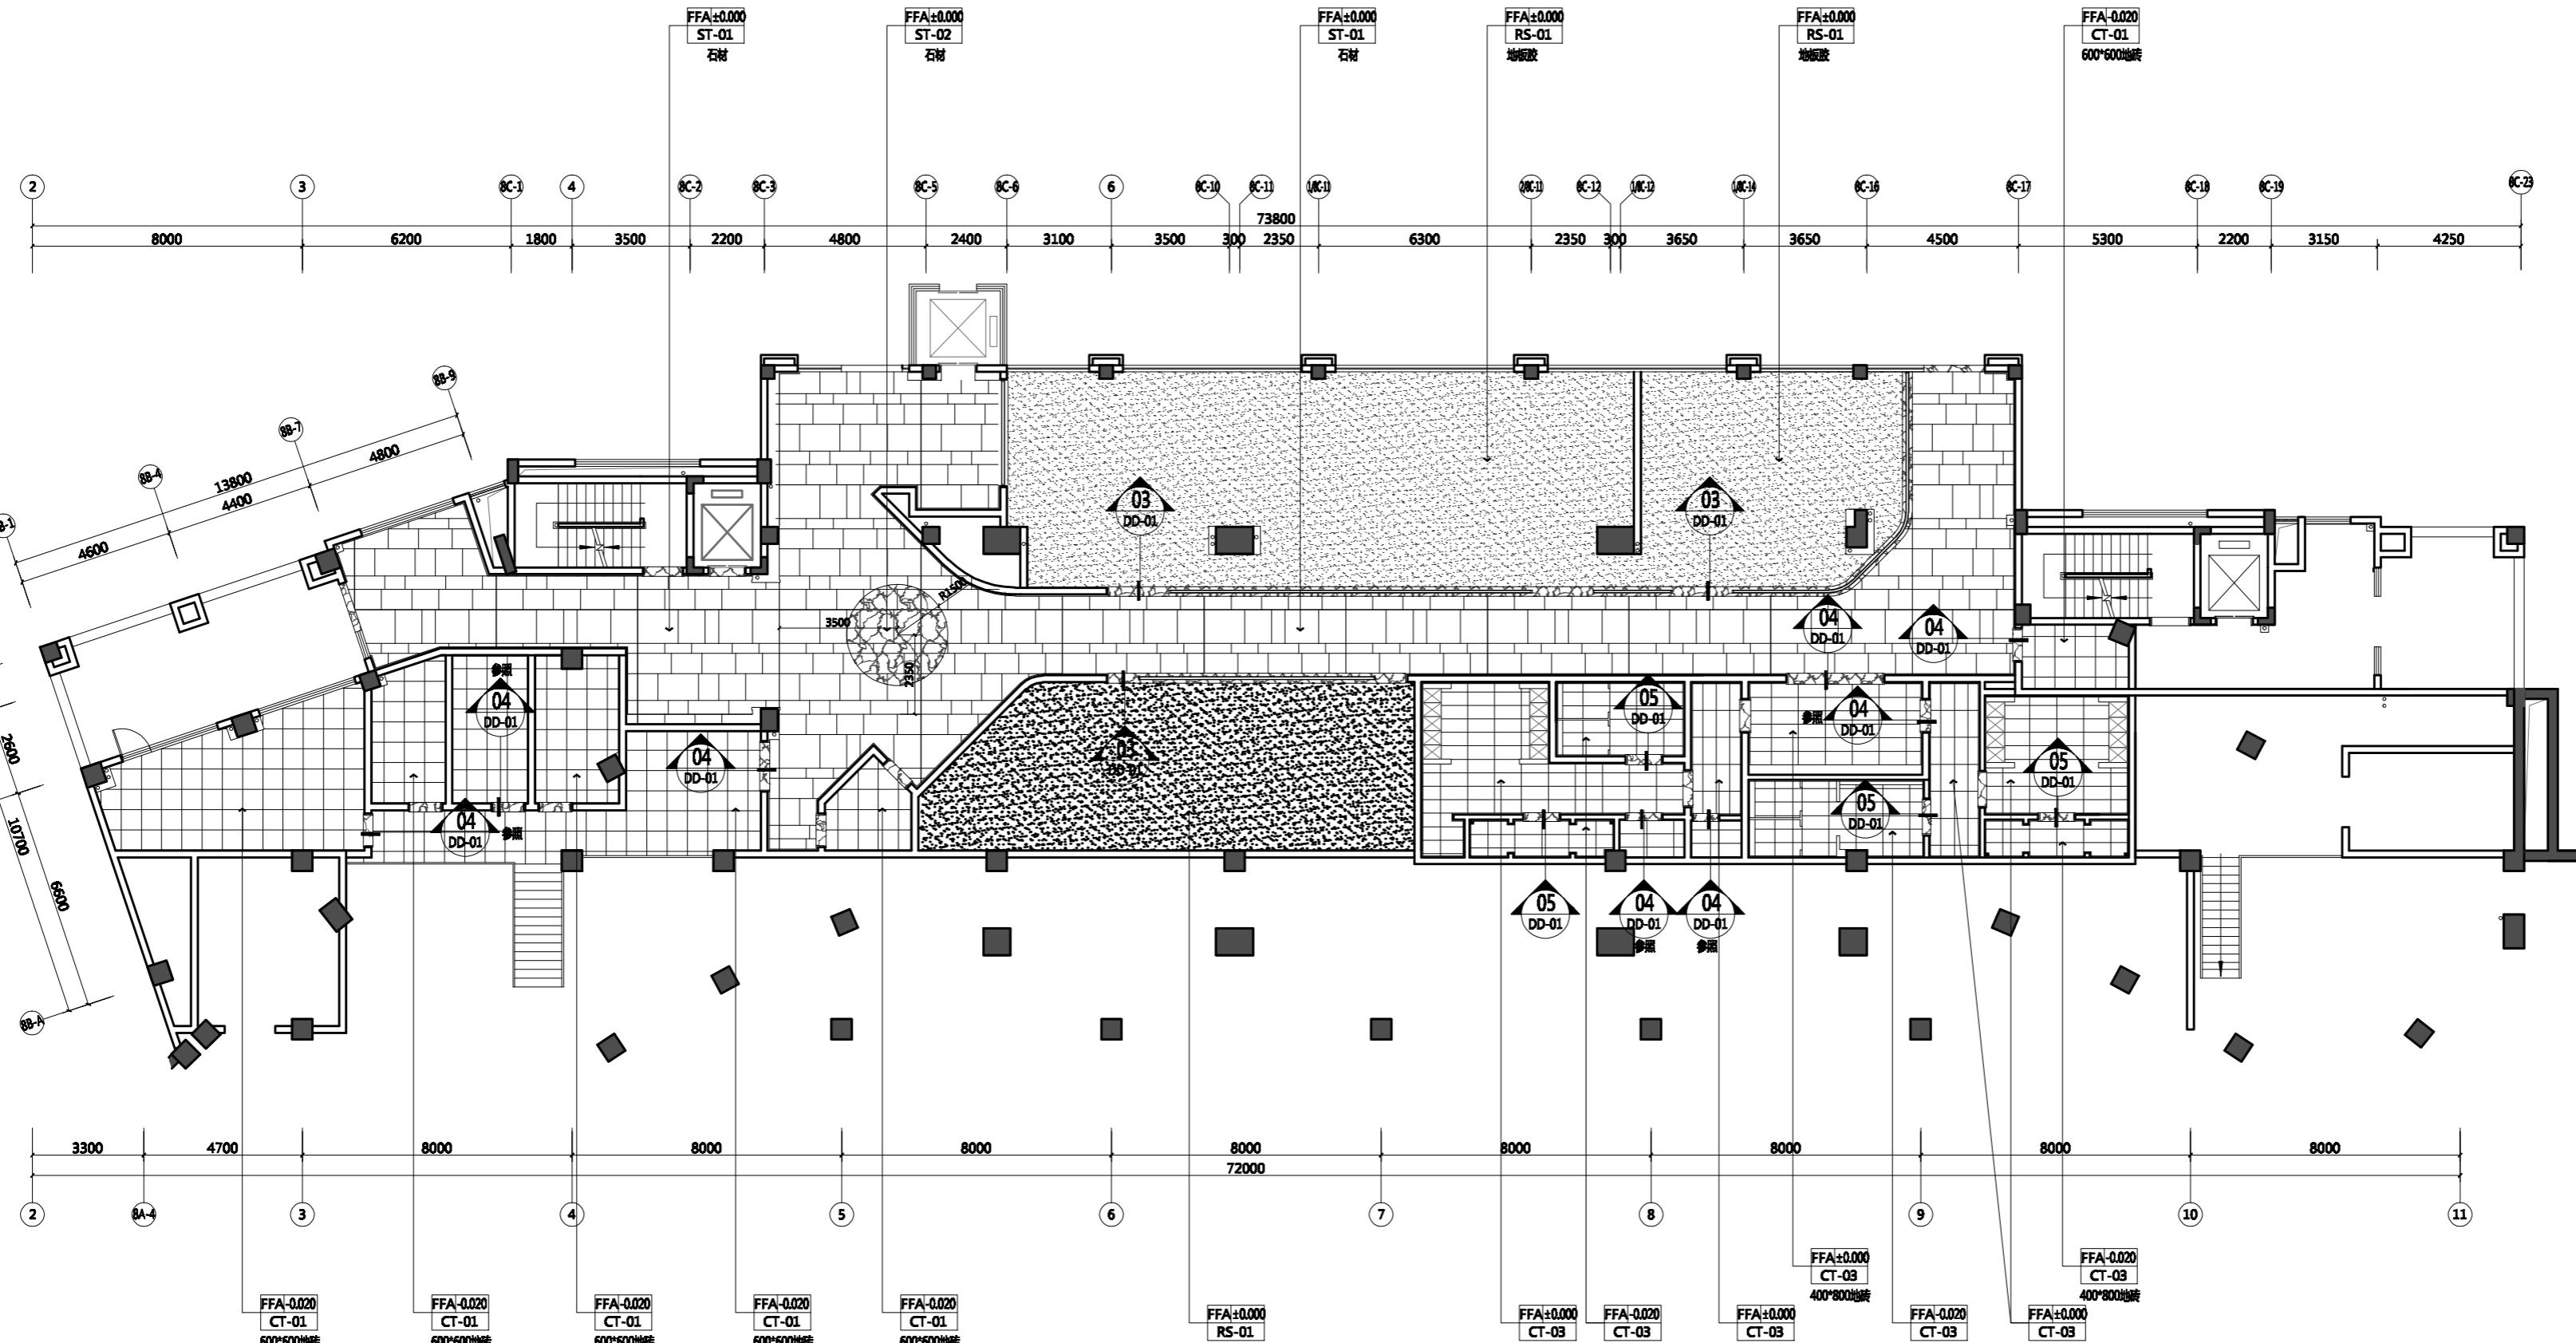

注:门框石均为ST-02石材。

负一层地坪饰面图  
FLOOR COVERING PLAN

SCALE 1:120