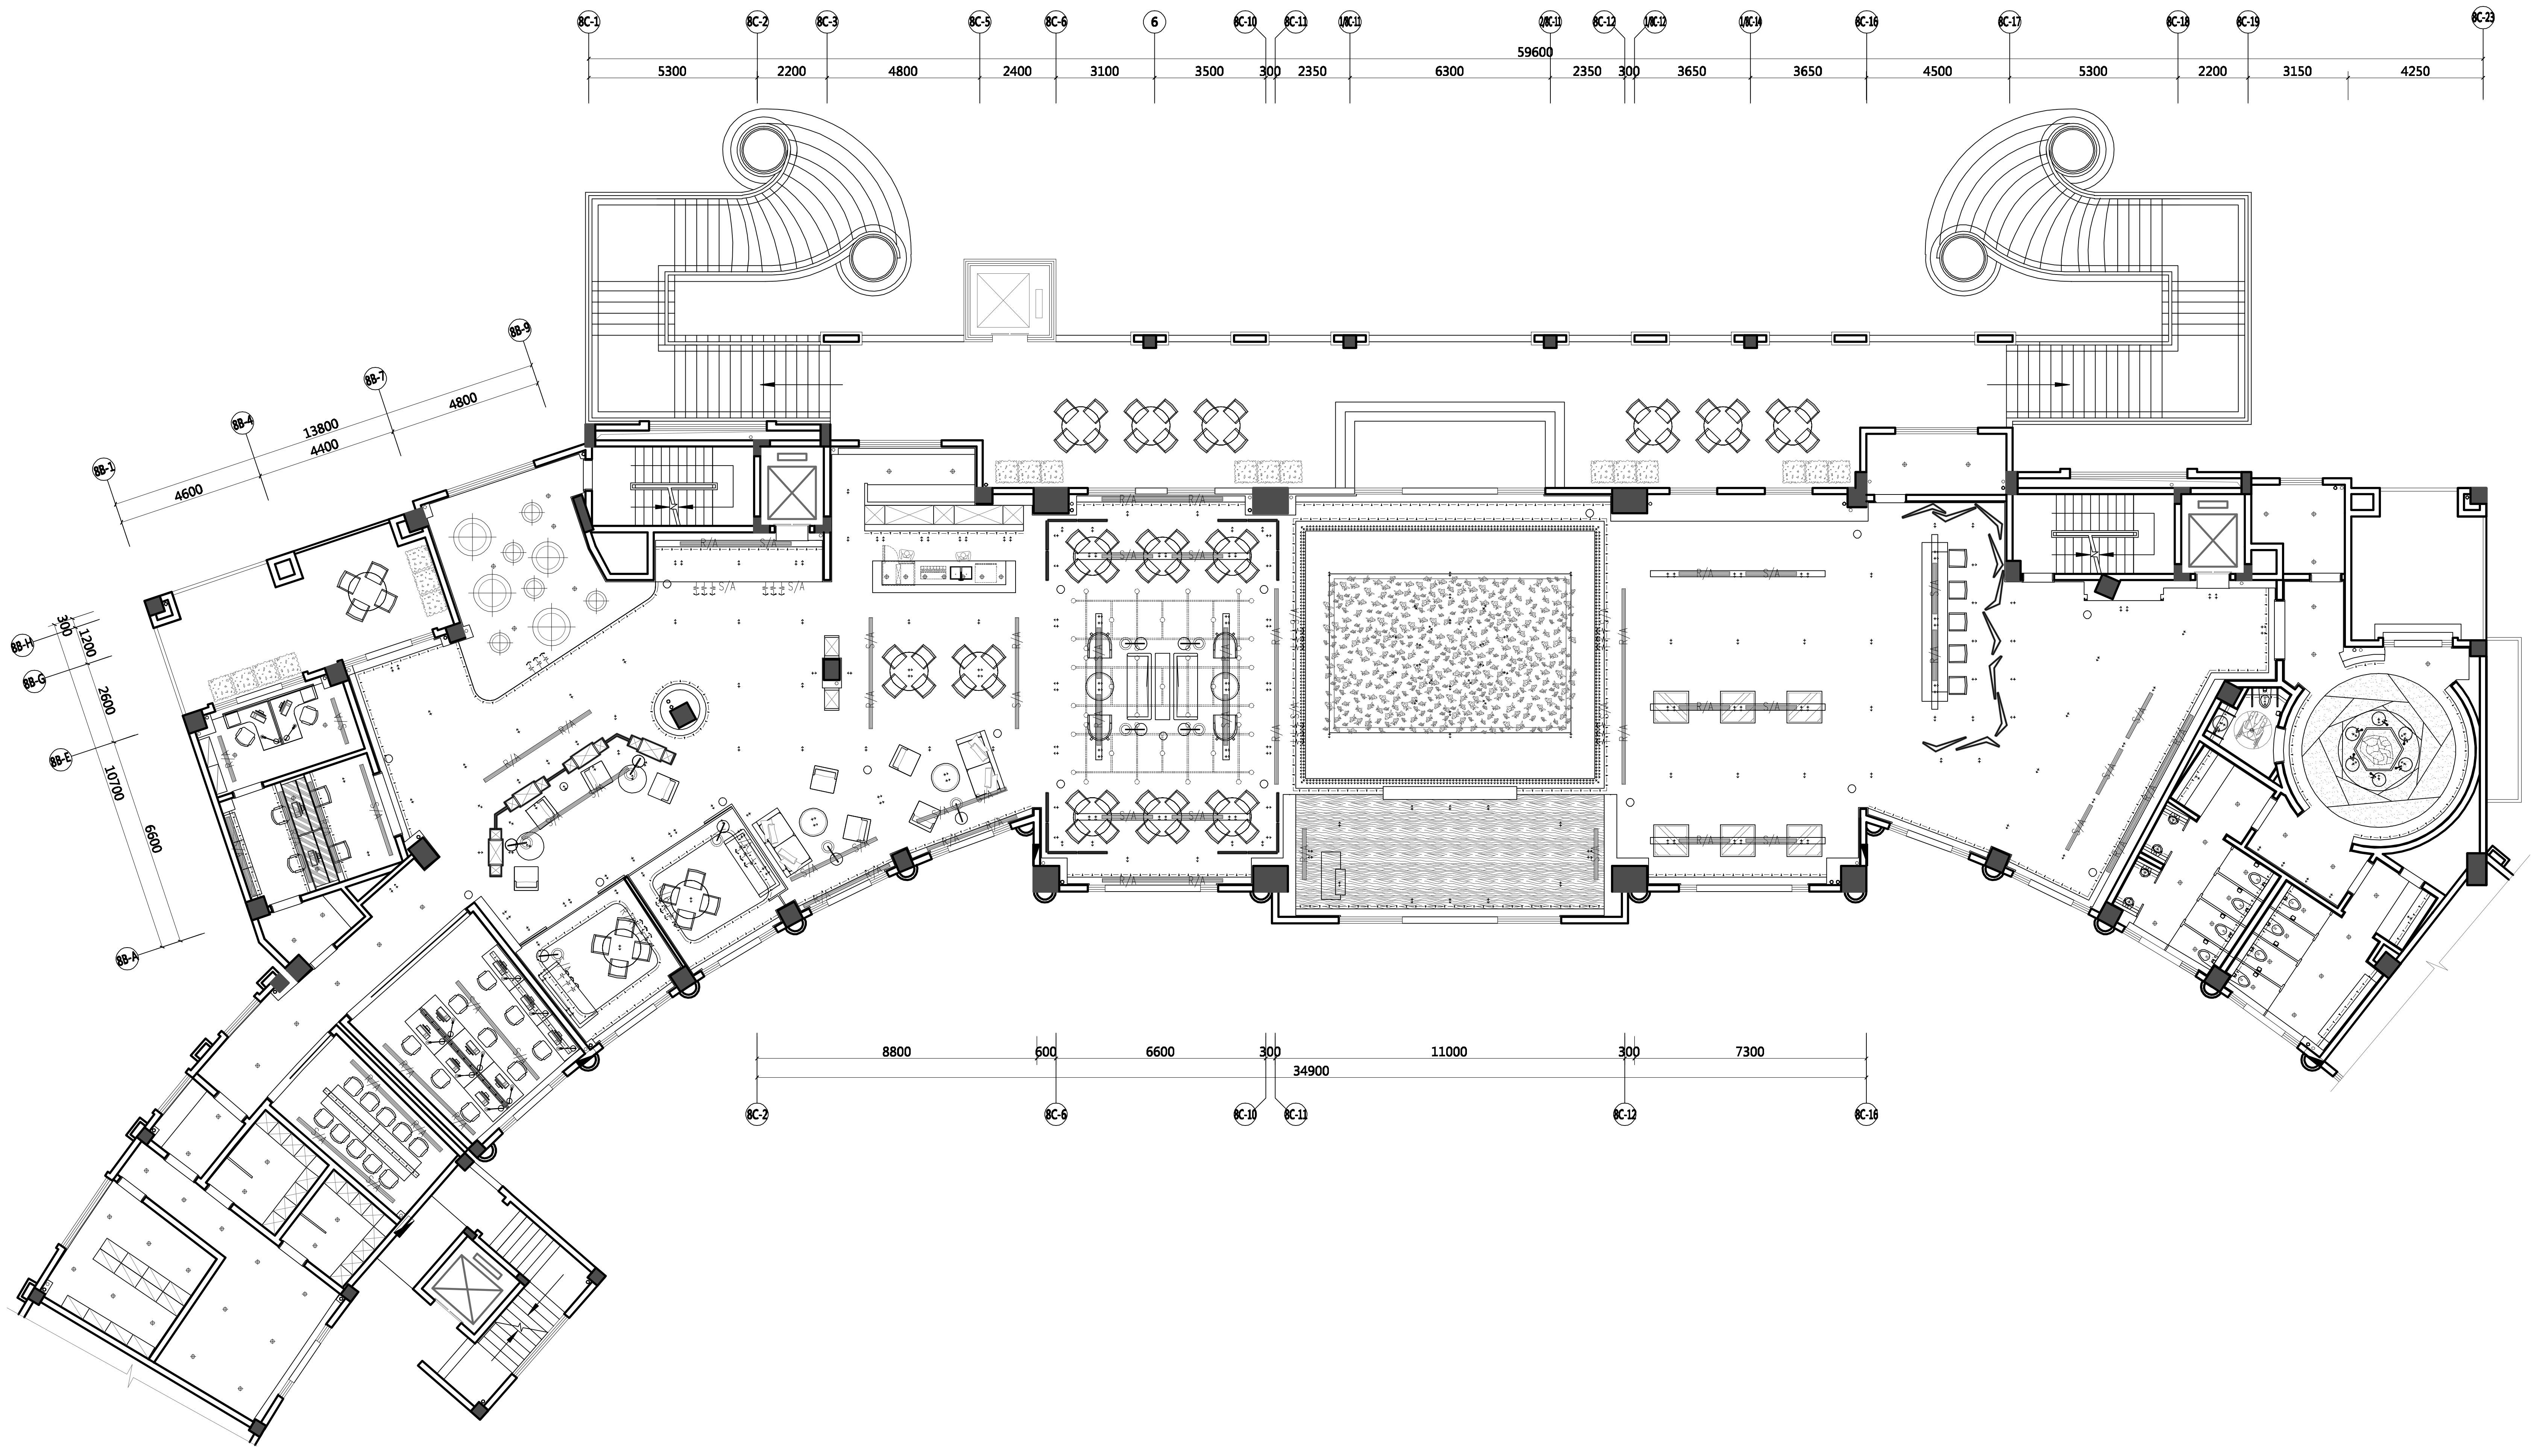
BC-1
BC-2
BC-3
BC-5
BC-6
6
BC-10
BC-11
1/BC-11
1/BC-11
BC-12
1/BC-12
1/BC-14
BC-16
BC-17
BC-18
BC-19
BC-23
59600
5300
2200
4800
2400
3100
3500
300
2350
6300
2350
300
3650
3650
4500
5300
2200
3150
4250
BB-9
BB-7
BB-4
BB-1
13800
4800
4400
4600
BB-H
BB-G
BB-E
BB-A
300
1200
2600
10700
6600
BC-R
BC-Q
BC-P
BC-N
BC-L
BC-K
1/BC-J
BC-H
BC-F
BC-A
3300
1000
1000
1200
900
1500
18300
2400
5100
1200
8800
600
6600
300
11000
300
7300
34900
BC-2
BC-6
BC-10
BC-11
BC-12
BC-16

一层天花与家具对应图

REFLECTED CEILING AND THE PLANE CORRESPONDING TO FIG.　SCALE 1:120

建设单位:
Owner:

设计单位:
Design unit:

深装总®

深 圳 市 深 装 总
装 饰 股 份 有 限 公 司

Shenzhen shenzhuangzong
decoration Co.Ltd

备注:Notes
1.本设计图纸版权归本公司所有，未经本公司书面同意，不得复印。
2.本图纸应与说明，工地状况，建筑结构设计图及有关图纸协调使用，发现任何差异请立即通知设计者。
3.切勿量度图纸，应以图中所注尺寸为准，最终尺寸需在现场校对准确。
4.除特别注明外，图中所有尺寸均为毫米单位。
5.未签出图专用章，图纸无效。

项目名称:
Project Name:

洞庭湖国际公馆
售楼处室内装饰工程

分项目名称:
Sub item Project Name:

修改记录 Rev. No.	摘要 Brief Description	日期 Date
7		
6		
5		
4		
3		
2		
1		

图纸名称:
Drawing Title
一层天花与家具对应图

审核:
Approved By
审核

校对:
Checked By
校对

设计:
Designed By
设计

制图:
Drawn By
制图

比例:
Scale
详见图内　A1

设计阶段:
Issued For
施工图

出图日期:
Print Date
2018.05.

工程编号:
Project No.

图号:
Drawing No.
1F-FR-01